


**KEY PLAN**  
Scala 1:200

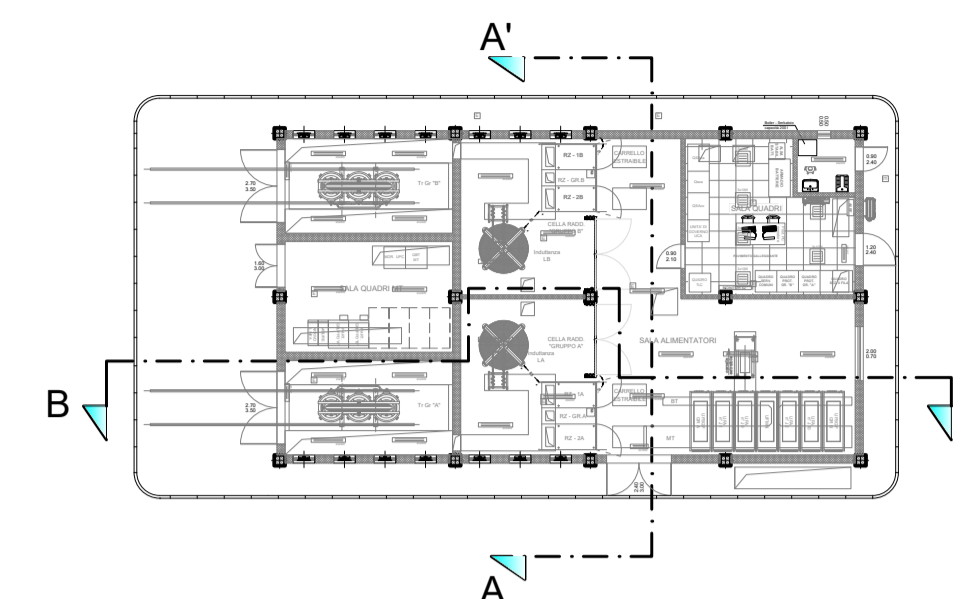


**NOTE**

- Gli input per interfaccia con le OO.CC. potranno subire modifiche a seguito della definizione degli ordini con i fornitori delle apparecchiature degli impianti.

**DOC. DI RIFERIMENTO**

COD.	DESCRIZIONE
LI0701EZZPBSE000001A	Fabbricato di SSE - Layout

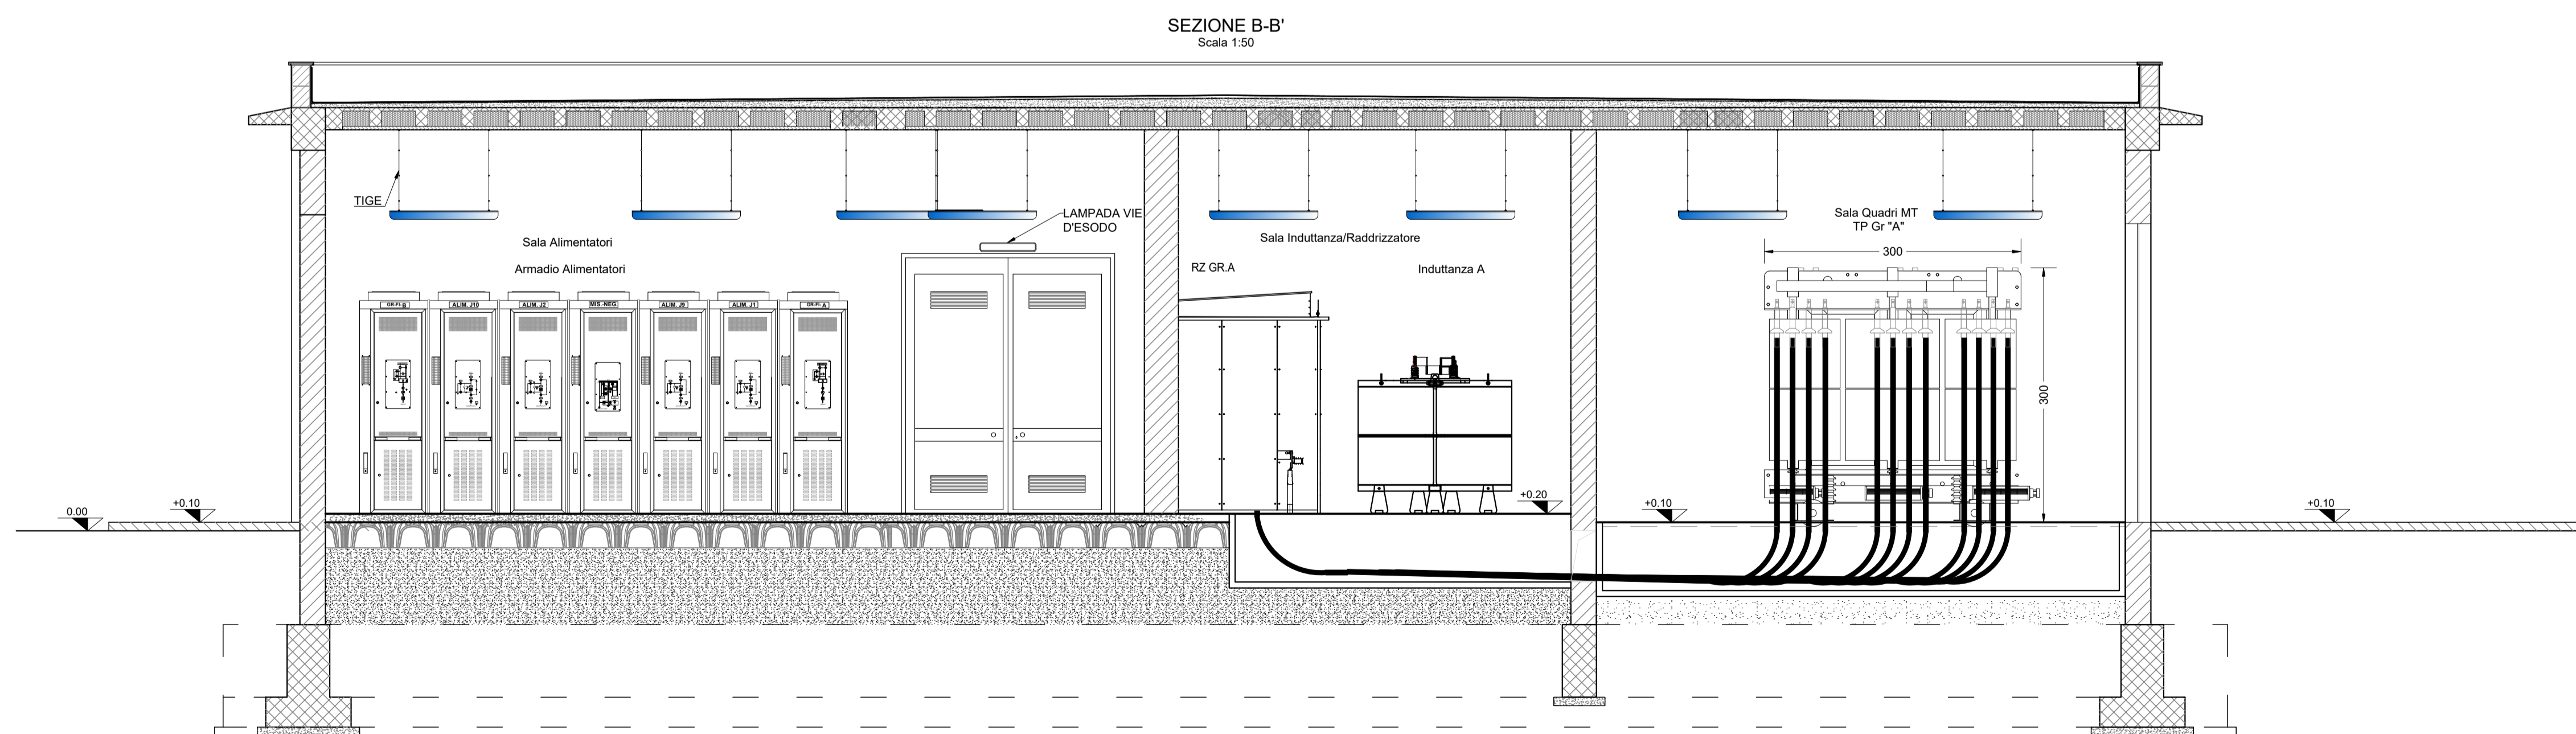

COMMITTENTE:

DIREZIONE INVESTIMENTI  
DIREZIONE PROGRAMMI INVESTIMENTI  
DIRETTRICE SUD - PROGETTO ADRIATICA

DIREZIONE LAVORI:

APPALTATORE:

MANDATARIA: conpat, AD AGOSTINO COSTRUZIONI GENERALI, S.I.R.I.S.  
MANDANTI: AD AGOSTINO COSTRUZIONI GENERALI, S.I.R.I.S.

PROGETTAZIONE:

MANDATARIA: VIA, HYpro, HUB, MIOTOP  
MANDANTI: HYpro, HUB, MIOTOP

**PROGETTO ESECUTIVO**  
**LINEA PESCARA - BARI**  
**RADDOPPIO DELLA TRATTA FERROVIARIA TERMOLI - LESINA**  
**LOTTO 1: RIPALTA - LESINA**

**SSE RIPALTA**  
Fabbricato di SSE - Disposizione apparecchiature - Viste

APPALTATORE	PROGETTAZIONE	SCALA:
DIRETTORE TECNICO <b>CONPAT S.p.A.</b> Il Direttore Tecnico (http://www.conpat.it)	DIRETTORE DELLA PROGETTAZIONE <b>HYpro</b> Il Direttore Tecnico (http://www.hypro.it)	VARIE

COMMESSA	LOTTO	FASE	ENTE	TIPO DOC.	OPERA/DISCIPLINA	PROGR.	REV.
LI07	01	E	ZZ	PZ	SE0000	001	A

Revis.	Descrizione	Redatto	Data	Verificato	Data	Approvato	Data	Autorizzato Data
A	Emissione Esecutiva	A. Falasca	Ottobre 2021	G. Filippucci	Ottobre 2021	F. Nicchiarelli	Ottobre 2021	M. Di Girolamo Ottobre 2021