


LEGGENDA:

- INTERFERENZA n° xx
- CONDOTTA PRINCIPALE CONSORZIO PER LA BONIFICA DELLA CAPITANATA
- CONDOTTA COMIZIALE CONSORZIO PER LA BONIFICA DELLA CAPITANATA
- IDRANTE O PUNTO DI CONSEGNA
- POZZETTO D'ISPEZIONE e/o DI SEZIONAMENTO
- ATTRAVERSAMENTO ELETTRICO ENEL AEREO
- ATTRAVERSAMENTO ACQUEDOTTO PUGLIESE
- INTERFERENZA CON OPERA IN PROGETTO

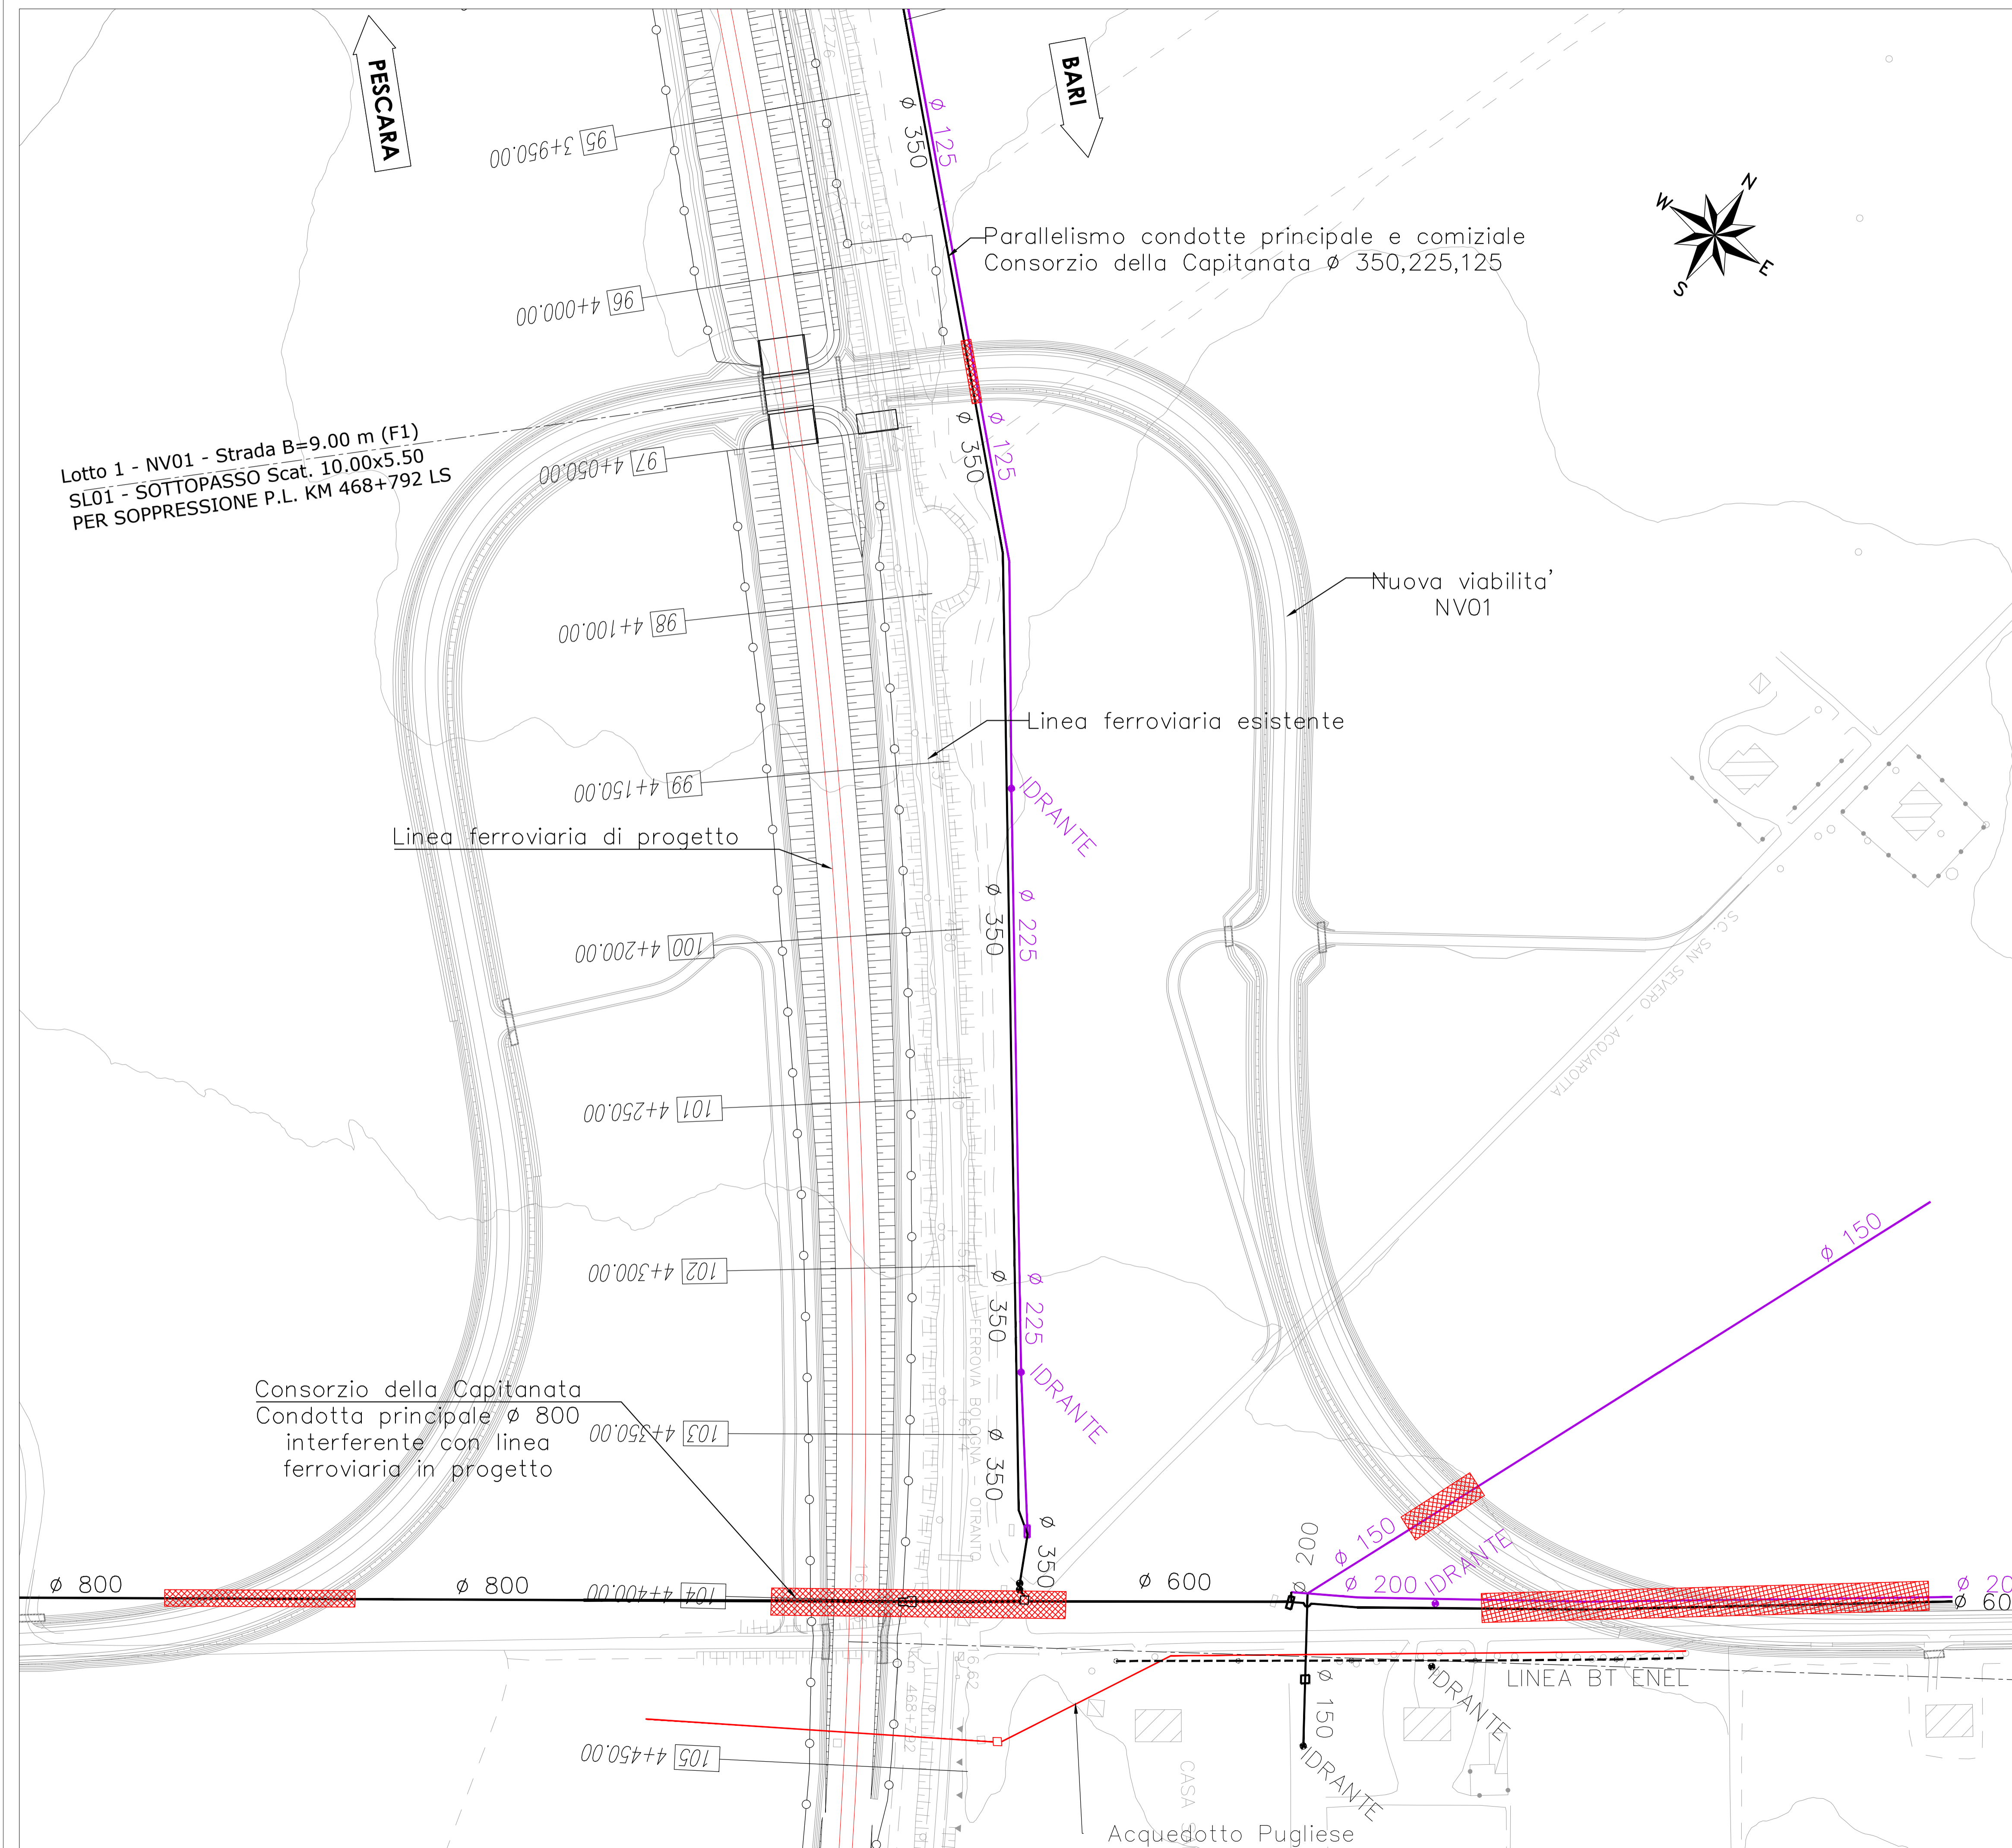

COMMITTENTE:  
**RFI**  
 RETE FERROVIARIA ITALIANA  
 GRUPPO FERROVIE DELLO STATO ITALIANE  
 DIREZIONE INVESTIMENTI  
 DIREZIONE PROGRAMMI INVESTIMENTI  
 DIRETTRICE SUD - PROGETTO ADRIATICA

DIREZIONE LAVORI:  
**ITALFERR**  
 GRUPPO FERROVIE DELLO STATO ITALIANE

APPALTATORE:  
**conpat** **AD AGOSTINO** **S.I.F.E.L.**  
 COSTRUZIONI GENERALI

PROGETTAZIONE:  
 MANDATARIA **VIA** MANDANTI **HYpro** **HUB** **VIOTOP** **mc**

**PROGETTO ESECUTIVO**  
**LINEA PESCARA - BARI**  
**RADDOPPIO DELLA TRATTA FERROVIARIA TERMOLI - LESINA**  
**LOTTO 1: RIPALTA - LESINA**

ELABORATI SERVIZI INTERFERENTI  
 RISOLUZIONE DELLE INTERFERENZE - ACQUEDOTTO DELLA CAPITANATA  
 Acquedotto della Capitanata - Planimetria delle interferenze

APPALTATORE: **CONPAT S.c.a.r.l.** DIRETTORE TECNICO II DIREZIONE TECNICA (Ing. Giuglielmo Babini)  
 PROGETTAZIONE: **PROFESSIONALE**  
 SCALA: **1:1000**

COMMESSA: **LI07 01 E ZZ PZ SIO100 001 C**

Revis.	Descrizione	Redatto	Data	Verificato	Data	Approvato	Data	Autorizzato Data
A	Emissione Esecutiva	F. Pagliuso	Ottobre 2021	F. Trovati	Ottobre 2021	V. Secchi	Ottobre 2021	T. Petella Giugno 2022
B	Revisione RDV	F. Pagliuso	Maggio 2022	M. Fabio	Maggio 2022	V. Secchi	Maggio 2022	
C	Revisione RDV	F. Pagliuso	Giugno 2022	M. Fabio	Giugno 2022	V. Secchi	Giugno 2022	