


SPessori BONIFICA MEDIANTE SOSTITUZIONE


| PROGRESSIVA            | SPESORE [cm] |
|------------------------|--------------|
| da 0+270.00 a 0+770.00 | 70           |
| da 2+200.00 a 2+560.00 | 40           |
| da 3+745.00 a 4+028.00 | 40           |
| da 4+040.80 a 4+450.00 | 40           |
| da 4+464.61 a 5+469.52 | 50           |
| da 5+469.52 a 5+740.92 | 20           |
| da 5+745.72 a 6+050.00 | 20           |

SEZIONE TIPO IN RILEVATO IN RETTIFILLO

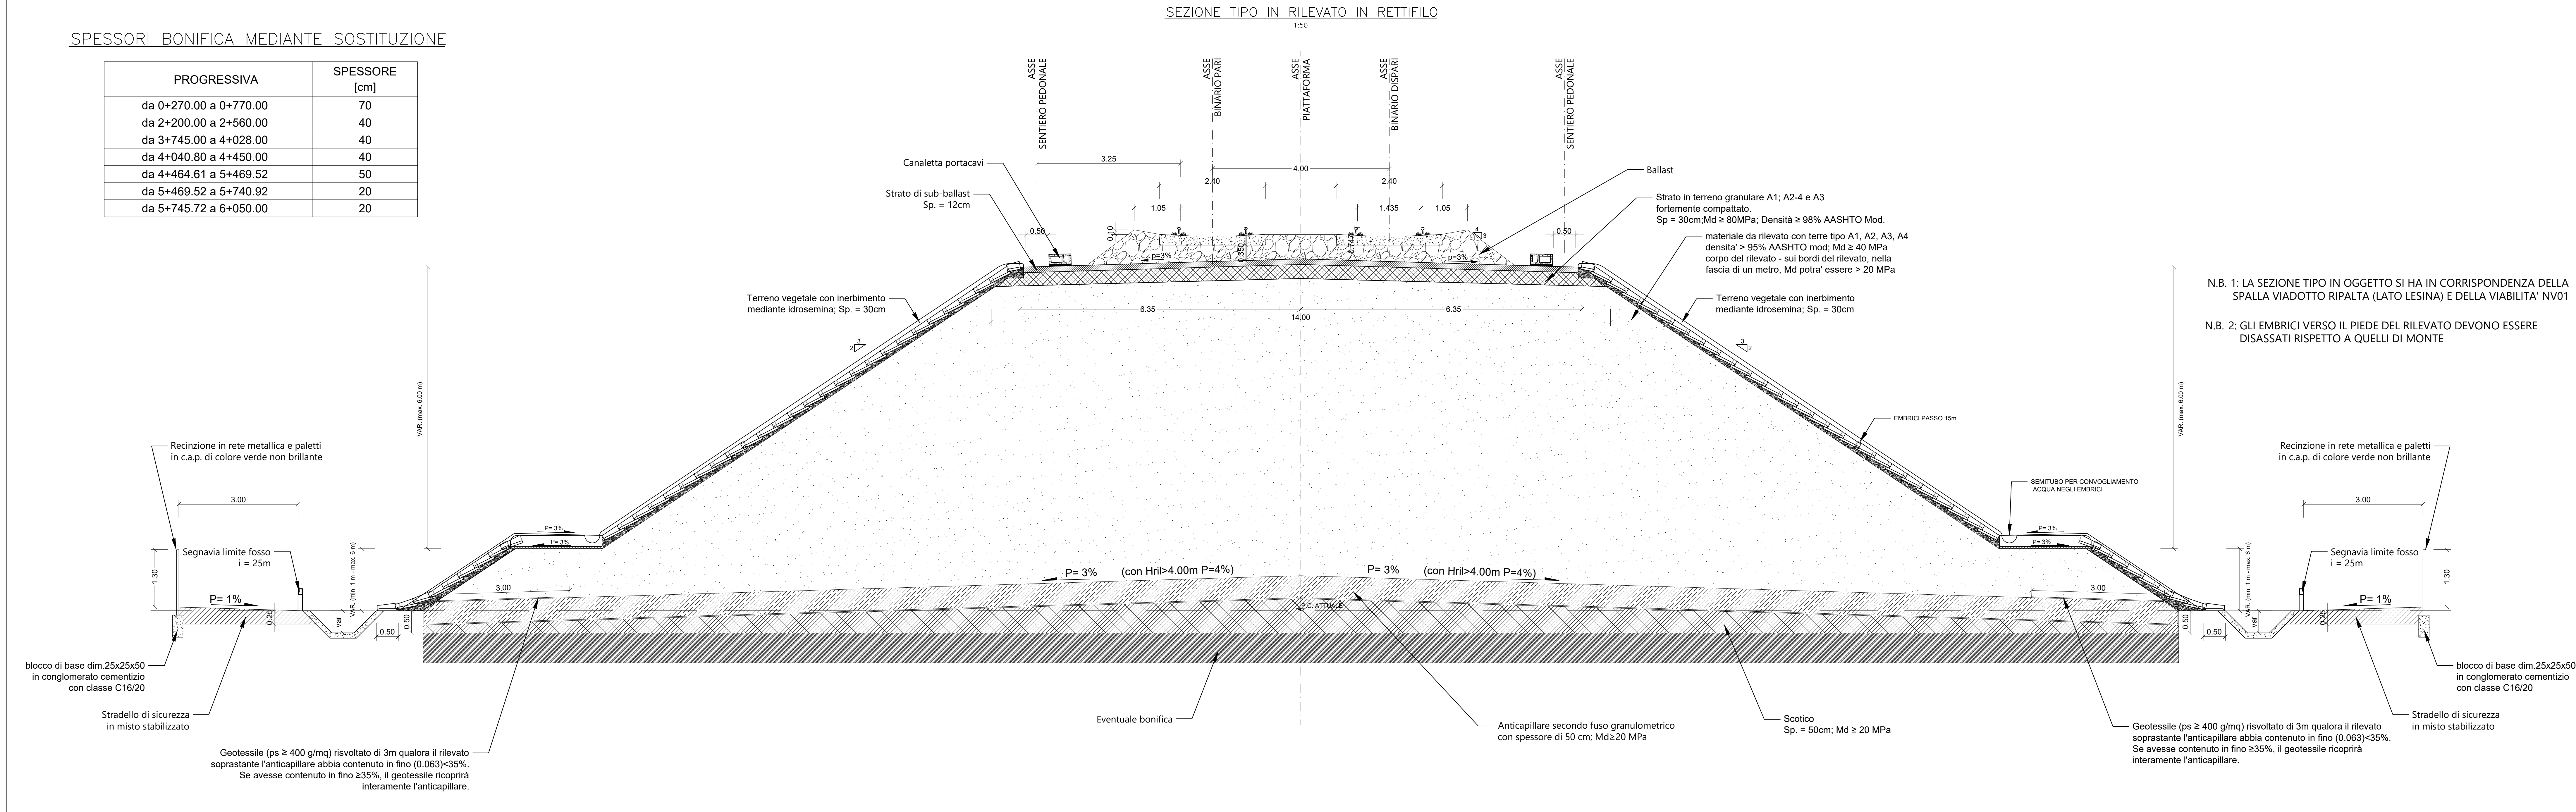

N.B. 1: LA SEZIONE TIPO IN OGGETTO SI HA IN CORRISPONDENZA DELLA SPALLA VIADOTTO RIPALTA (LATO LESINA) E DELLA VIABILITA' N°101  
 N.B. 2: GLI EMBRICI VERSO IL PIEDE DEL RILEVATO DEVONO ESSERE DISASSATI RISPETTO A QUELLI DI MONTE

SEZIONE TIPO IN RILEVATO IN CURVA

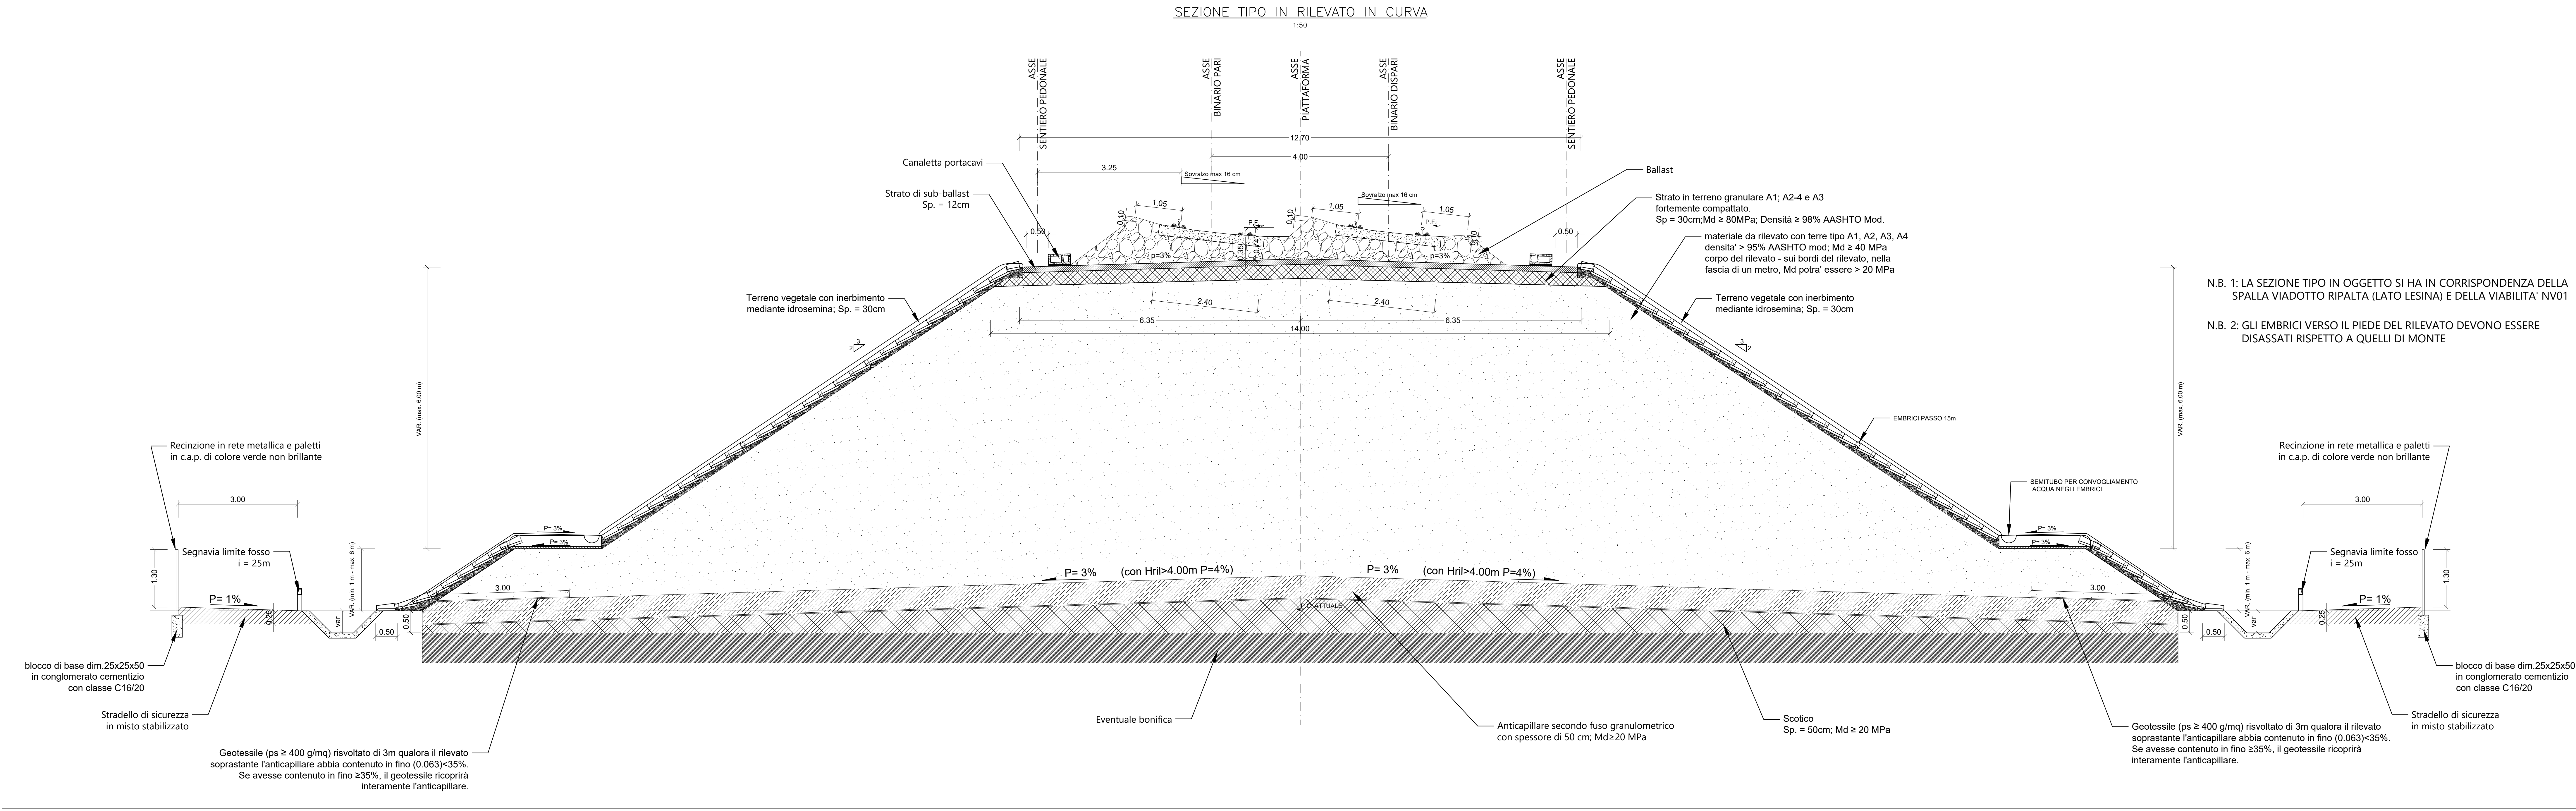

N.B. 1: LA SEZIONE TIPO IN OGGETTO SI HA IN CORRISPONDENZA DELLA SPALLA VIADOTTO RIPALTA (LATO LESINA) E DELLA VIABILITA' N°101  
 N.B. 2: GLI EMBRICI VERSO IL PIEDE DEL RILEVATO DEVONO ESSERE DISASSATI RISPETTO A QUELLI DI MONTE

CARATTERISTICHE MATERIALI ARMAMENTO

- PIETRISCO PER MASSICCIATA FERROVIARIA PROVENIENTE DALLA FRANTUMAZIONE DELLA PIETRA NATURALE LITOLOGICAMENTE OMOGENEA, CON LE CARATTERISTICHE FISICO-MECCANICHE RICHIESTE DALLA SPECIFICA TECNICA RFVINCIS/FAR.04.001/A - EDIZ. 10/2003
- TRAVERSA MARCA RFI-240 IN C.A.V.P. PER ARMAMENTO 60UC, VELOCITA' FINO A 250KM/H.
- ROTAIE 600 DA ML. 108 IN ACCIAIO DI QUALITA' R260 SENZA FORI SULLE TESTATE.

CARATTERISTICHE MATERIALI DA RILEVATO/TRINCEE

- RINTERRO**  
 Il rinterro dovrà essere eseguito utilizzando i seguenti materiali (riferimento alla classificazione UNI 11531 - 1/2014):  
 - A1, A2, A3 se provenienti da cave di prestito;  
 - A1, A2, A3, A4 se provenienti dagli scavi.  
 Il materiale dovrà essere messo in opera a strati di spessore non superiore a 50 cm (materiale sciolto); per il materiale dei gruppi A2 ed A4 gli strati dovranno avere spessore non inferiore a 30 cm (materiale sciolto).  
 Nel caso in cui la bonifica di zone del terreno debba essere eseguita in presenza di acqua, l'appaltatore dovrà provvedere ai necessari arrangements per mantenere costantemente asciutta la zona di scavo da bonificare fino ad ultimazione dell'ultima stessa; per il rinterro dovrà essere utilizzato materiale selezionato appartenente esclusivamente ai gruppi A1, A2-4 ed A3 (UNI 11531 - 1/2014)
- SCOTICO**  
 Prima della formazione del rilevato, il terreno al di sotto del piano campagna, andrà asportato per uno spessore di 50 cm (scotico) e comunque per tutto lo strato vegetale. Il piano di posa, alla quota prevista in progetto, dovrà essere costipato in modo da ottenere una densità secca non inferiore al 95% della densità massima, ottenuta per quella terra, con la prova AASHTO modificata.  
 Il modulo di deformazione non dovrà essere inferiore a 20 MPa.  
 Se la quota di progetto è superiore a quella di scotico, la stessa dovrà essere raggiunta con successivo rinterro eseguito secondo quanto riportato al p.to 1.  
 La superficie del rinterro sarà sagomata a schiena d'asino con pendenza del 3%.
- BONIFICA DEL TERRENO**  
 La bonifica del terreno dovrà essere eseguita ogni qualvolta nel corso dei lavori si dovesse trovare delle zone di terreno non idonee e/o comunque non conforme alle specifiche di progetto.  
 La sostituzione del terreno dovrà essere eseguita secondo quanto riportato al p.to 1. Dopo la compattazione, il valore del modulo di deformazione Md del terreno, ottenuto da prove su piastra, dovrà essere non inferiore a 20 MPa.  
 Dopo il costipamento lo strato in oggetto dovrà presentare una densità secca non inferiore al 95% della densità massima, ottenuta per quella terra, con la prova di costipamento AASHTO modificata.
- ANTICAPPILLARE**  
 Lo strato anticappillare dovrà avere uno spessore di 50 cm (materiale compatto) e dovrà essere costituito da materiali con funzione anticappillare, pietrischetto con dimensioni comprese tra 2 e 25 mm avente le seguenti caratteristiche granulometriche (UNI 11531-1/2014):  

|                                |          |
|--------------------------------|----------|
| Dim. granuli                   | passante |
| 25mm                           | 100%     |
| 2mm                            | ± 15%    |
| 0,003mm                        | ± 3%     |
| equivalente in sabbia          | ± 70%    |
| resistenza alla frammentazione | ± 40%    |

 L'anticappillare dovrà essere protetto inferiormente da un telo di geotessile, rivoltato per almeno 3m da entrambi i lati sulla faccia superiore dello strato, qualora lo strato di rilevato subito al di sopra dell'anticappillare abbia un contenuto in fango (0,063mm) minore del 35%. Se invece tale strato avesse un contenuto in fango maggiore o uguale al 35%, il geotessile ricoprirà interamente l'anticappillare.

- CORPO DEL RILEVATO**  
 Nella formazione del corpo del rilevato dovranno essere innanzitutto impiegate le terre provenienti da scavi di sbiancamento e di fondazione appartenenti ai gruppi A1, A2-4, A3-5, A2-6, A2-7, A3 e A4 e in cui la norma UNI 11531 - 1/2014, ed inoltre terre provenienti da cave di prestito appartenenti agli stessi gruppi. Il materiale impiegato per la formazione del corpo del rilevato dovrà essere stesso in strati di spessore non superiore a 50 cm (materiale sciolto) per le terre dei gruppi A1, A2-4, e non superiore a 30 cm (materiale sciolto) per i materiali dei gruppi A2-5, A2-6, A2-7, A3 ed A4.  
 Ogni strato dovrà essere costipato in modo da raggiungere in ogni punto la densità secca almeno pari al 95% della densità massima ottenuta per quella terra con la prova di costipamento AASHTO mod. (UNI EN 13286-2) prima di porre in opera un altro strato.  
 La superficie sarà sagomata a schiena d'asino con pendenza del 3%. Per ciascun strato del corpo del rilevato, il valore del modulo di deformazione mediante prova di carico su piastra dovrà risultare non inferiore a 20 MPa per le zone di rilevato a distanza inferiore a 1m dai bordi dello stesso e a 40 MPa per la restante zona centrale.
- SUPERCOMPATTATO**  
 La superficie, costituente il piano di posa del sub-ballast, sia in rilevato che in trincea, sarà realizzata mediante formazione di uno strato di terra compatto di spessore non inferiore a 30 cm (spessore finito) con terra di categoria A1, A2-4 e A3.  
 Le operazioni di posa in opera e compattazione non dovranno essere eseguite quando le condizioni ambientali (pioggia, neve, ghiaccio) non consentano la qualità dello stesso. Dopo il costipamento, in ogni punto la densità secca non dovrà essere inferiore al 98% della massima, ottenuta per quella terra, con la prova di costipamento AASHTO modificata. Inoltre, il modulo di deformazione Md non dovrà essere inferiore a 80 MPa.  
 La superficie di questo strato sarà sagomata a schiena d'asino con pendenza del 3%.
- SUB-BALLAST**  
 La realizzazione dello strato di sub-ballast è eseguita con conglomerato bituminoso avente spessore finito pari 0,12 m e modulo di deformazione Md misurato con prova di carico su piastra non inferiore a 200 MPa. La superficie del sub-ballast è sagomata a schiena d'asino con pendenza del 3%.
- TRINCEE**  
 Il terreno in situ, a fondo scavo, potrà essere utilizzato come piano di posa dello strato supercompattato unicamente se risulta appartenere ai gruppi A1, A3 (con coefficiente di disuniformità maggiore di 7) o A2-4 della classifica UNI 11531-1/2014.  
 Esso dovrà essere costipato in modo da ottenere una densità secca non inferiore al 95% della densità massima, ottenuta per quella terra, con la prova di costipamento AASHTO modificata (UNI EN 13286-2). Il modulo di deformazione, non dovrà essere inferiore a 40 MPa.  
 In ogni caso, dopo la compattazione, il terreno del piano di posa dovrà avere caratteristiche tali da garantire, sulla sommità dello strato supercompattato, un modulo di 80 MPa misurato al primo ciclo di carico nell'intervallo 0,25 MPa - 0,35 MPa.  
 Se il terreno in situ non ha le caratteristiche di cui sopra, si dovrà effettuare la bonifica; il relativo rinterro dovrà essere eseguito secondo le modalità di cui al punto 1, con valore minimo del modulo di 20MPa, per tutti gli strati che costituiscono la bonifica, ad eccezione dell'ultimo strato, e cioè quello che costituisce la superficie di appoggio del supercompattato, per il quale il valore minimo del modulo, misurato al primo ciclo di carico nell'intervallo 0,15 MPa - 0,25 MPa, deve essere di 40MPa. Il materiale del rinterro dovrà essere protetto con geotessile rivoltato per un metro.

**NOTA BENE**  
 Gli elementi di arredo della piattaforma (T.E., canaline porta cavi, I.S.) sono indicativi.  
 Per i dettagli degli stessi fare riferimento agli elaborati specifici delle discipline corrispondenti.  
 Per i manufatti di smaltimento delle acque di piattaforma fare riferimento agli elaborati della specialista competente.  
 Nella voce di tariffa relativa al sub-ballast sono da intendersi compresi e compensati tutti gli oneri relativi alla realizzazione dei cordoli bituminosi previsti ai margini dello stesso con le caratteristiche previste nelle sezioni tipo.

COMITENTE:  
  
 DIREZIONE LAVORI:

APPALTATORE:  
  
 MANDATARIA:  
  
 PROGETTAZIONE:

**PROGETTO ESECUTIVO**  
**LINEA PESCARA - BARI**  
**RADDOPPIO DELLA TRATTA FERROVIARIA TERMOLI - LESINA**  
**LOTTO 1: RIPALTA - LESINA**

ELABORATI LINEE  
 Sezione Tipo - Sezioni tipo in rilevato - Tav. 4 di 4

| APPALTATORE | PROGETTAZIONE | SCALA |
|-------------|---------------|-------|
| compart     | RFI           | 1:50  |

| COMMESSA/LOTTO | FASE | ENTE | TIPO L.O.C. | OPERAZIONE/CLIPINA | PROGR. | REV. |
|----------------|------|------|-------------|--------------------|--------|------|
| L107           | 01   | E    | 22          | WEB                | IF0001 | 010  |

| Rev. | Descrizione | Redatto     | Data        | Verificato  | Data        | Approvato   | Data        | Autorezzato | Data        |
|------|-------------|-------------|-------------|-------------|-------------|-------------|-------------|-------------|-------------|
| A    | Revisione   | M. Corbelli | Aprile 2022 | M. Corbelli | Aprile 2022 | M. Corbelli | Aprile 2022 | T. Pella    | Aprile 2022 |

File: L1071EZZVBF0001010A.DWG (n. Elab.: