




SEZIONE TIPO IN RILEVATO IN RETTIFILO

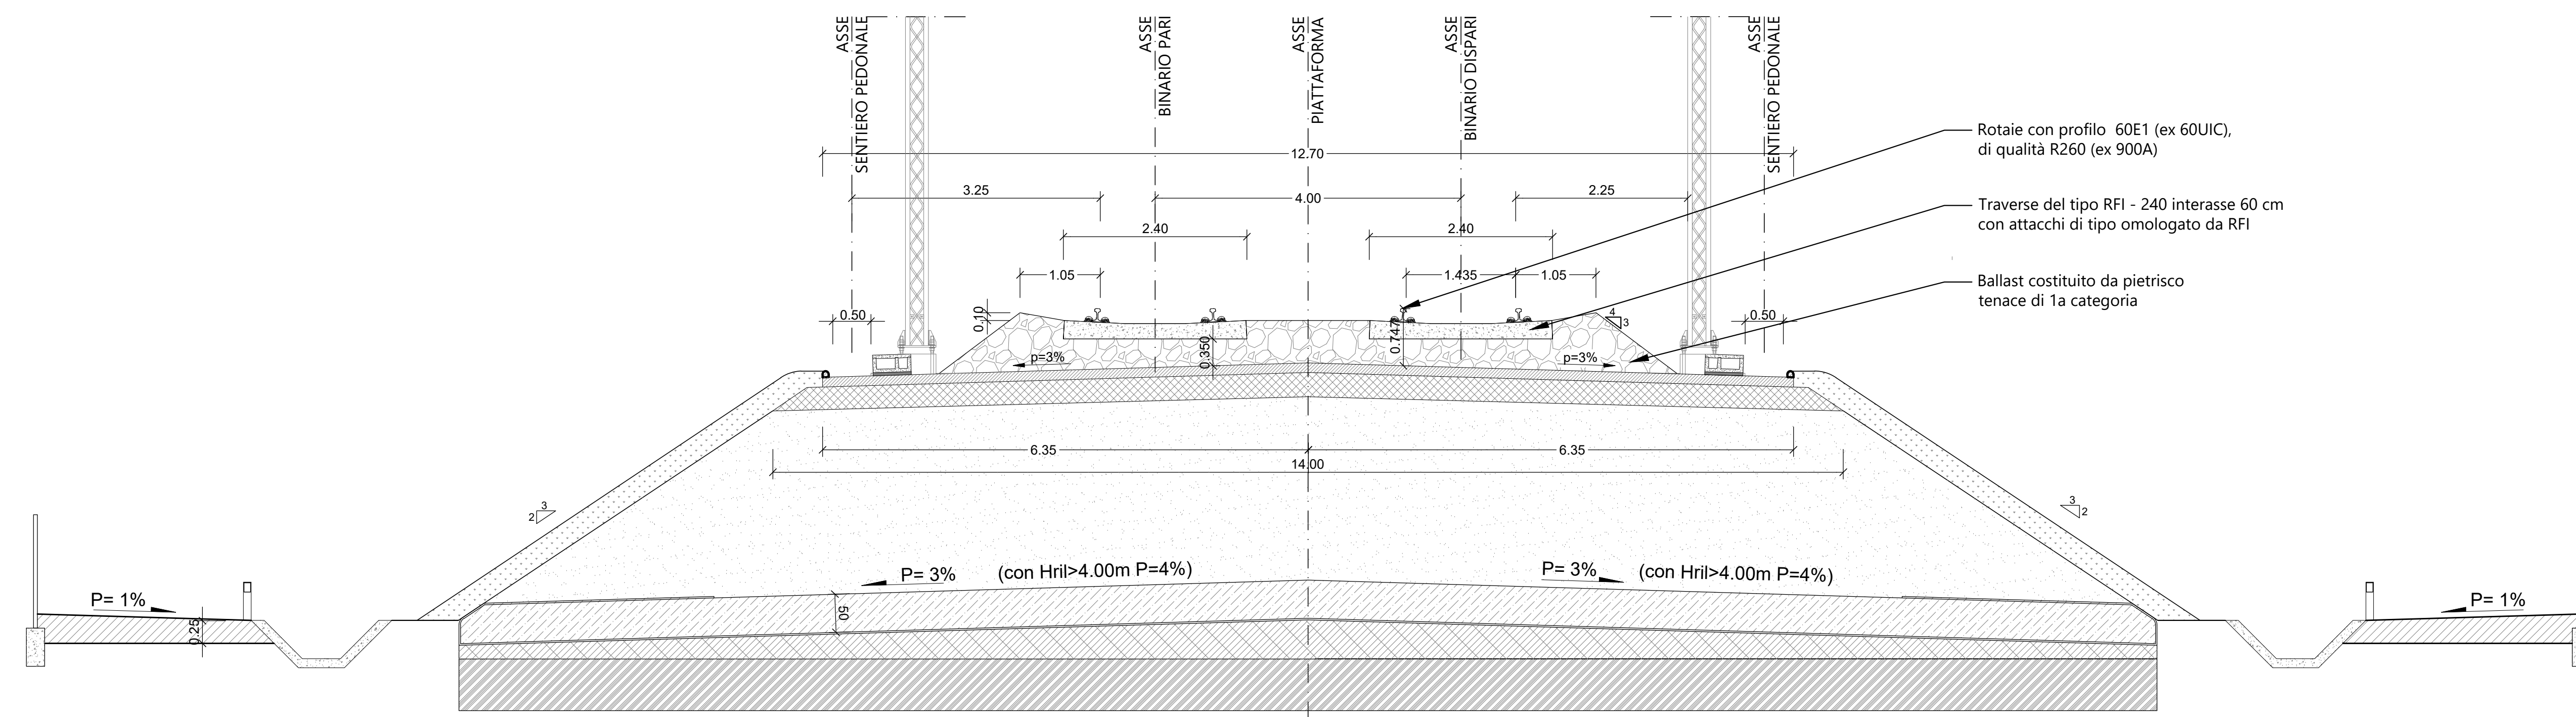

SEZIONE TIPO IN TRINCEA IN RETTIFILO

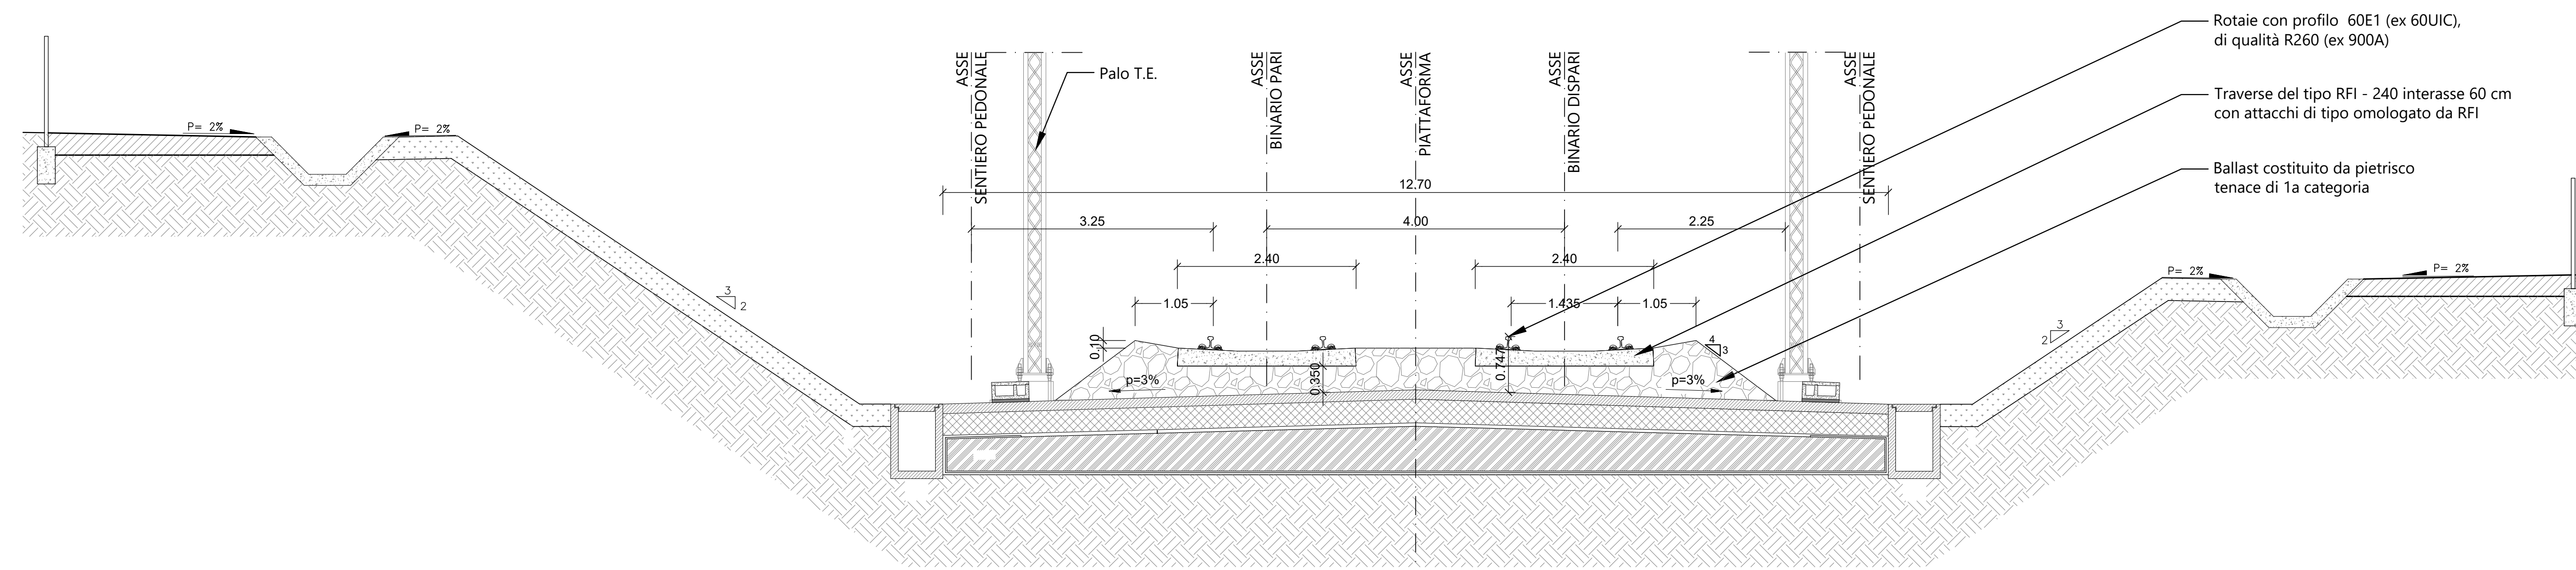

SEZIONE TIPO SU VIADOTTO

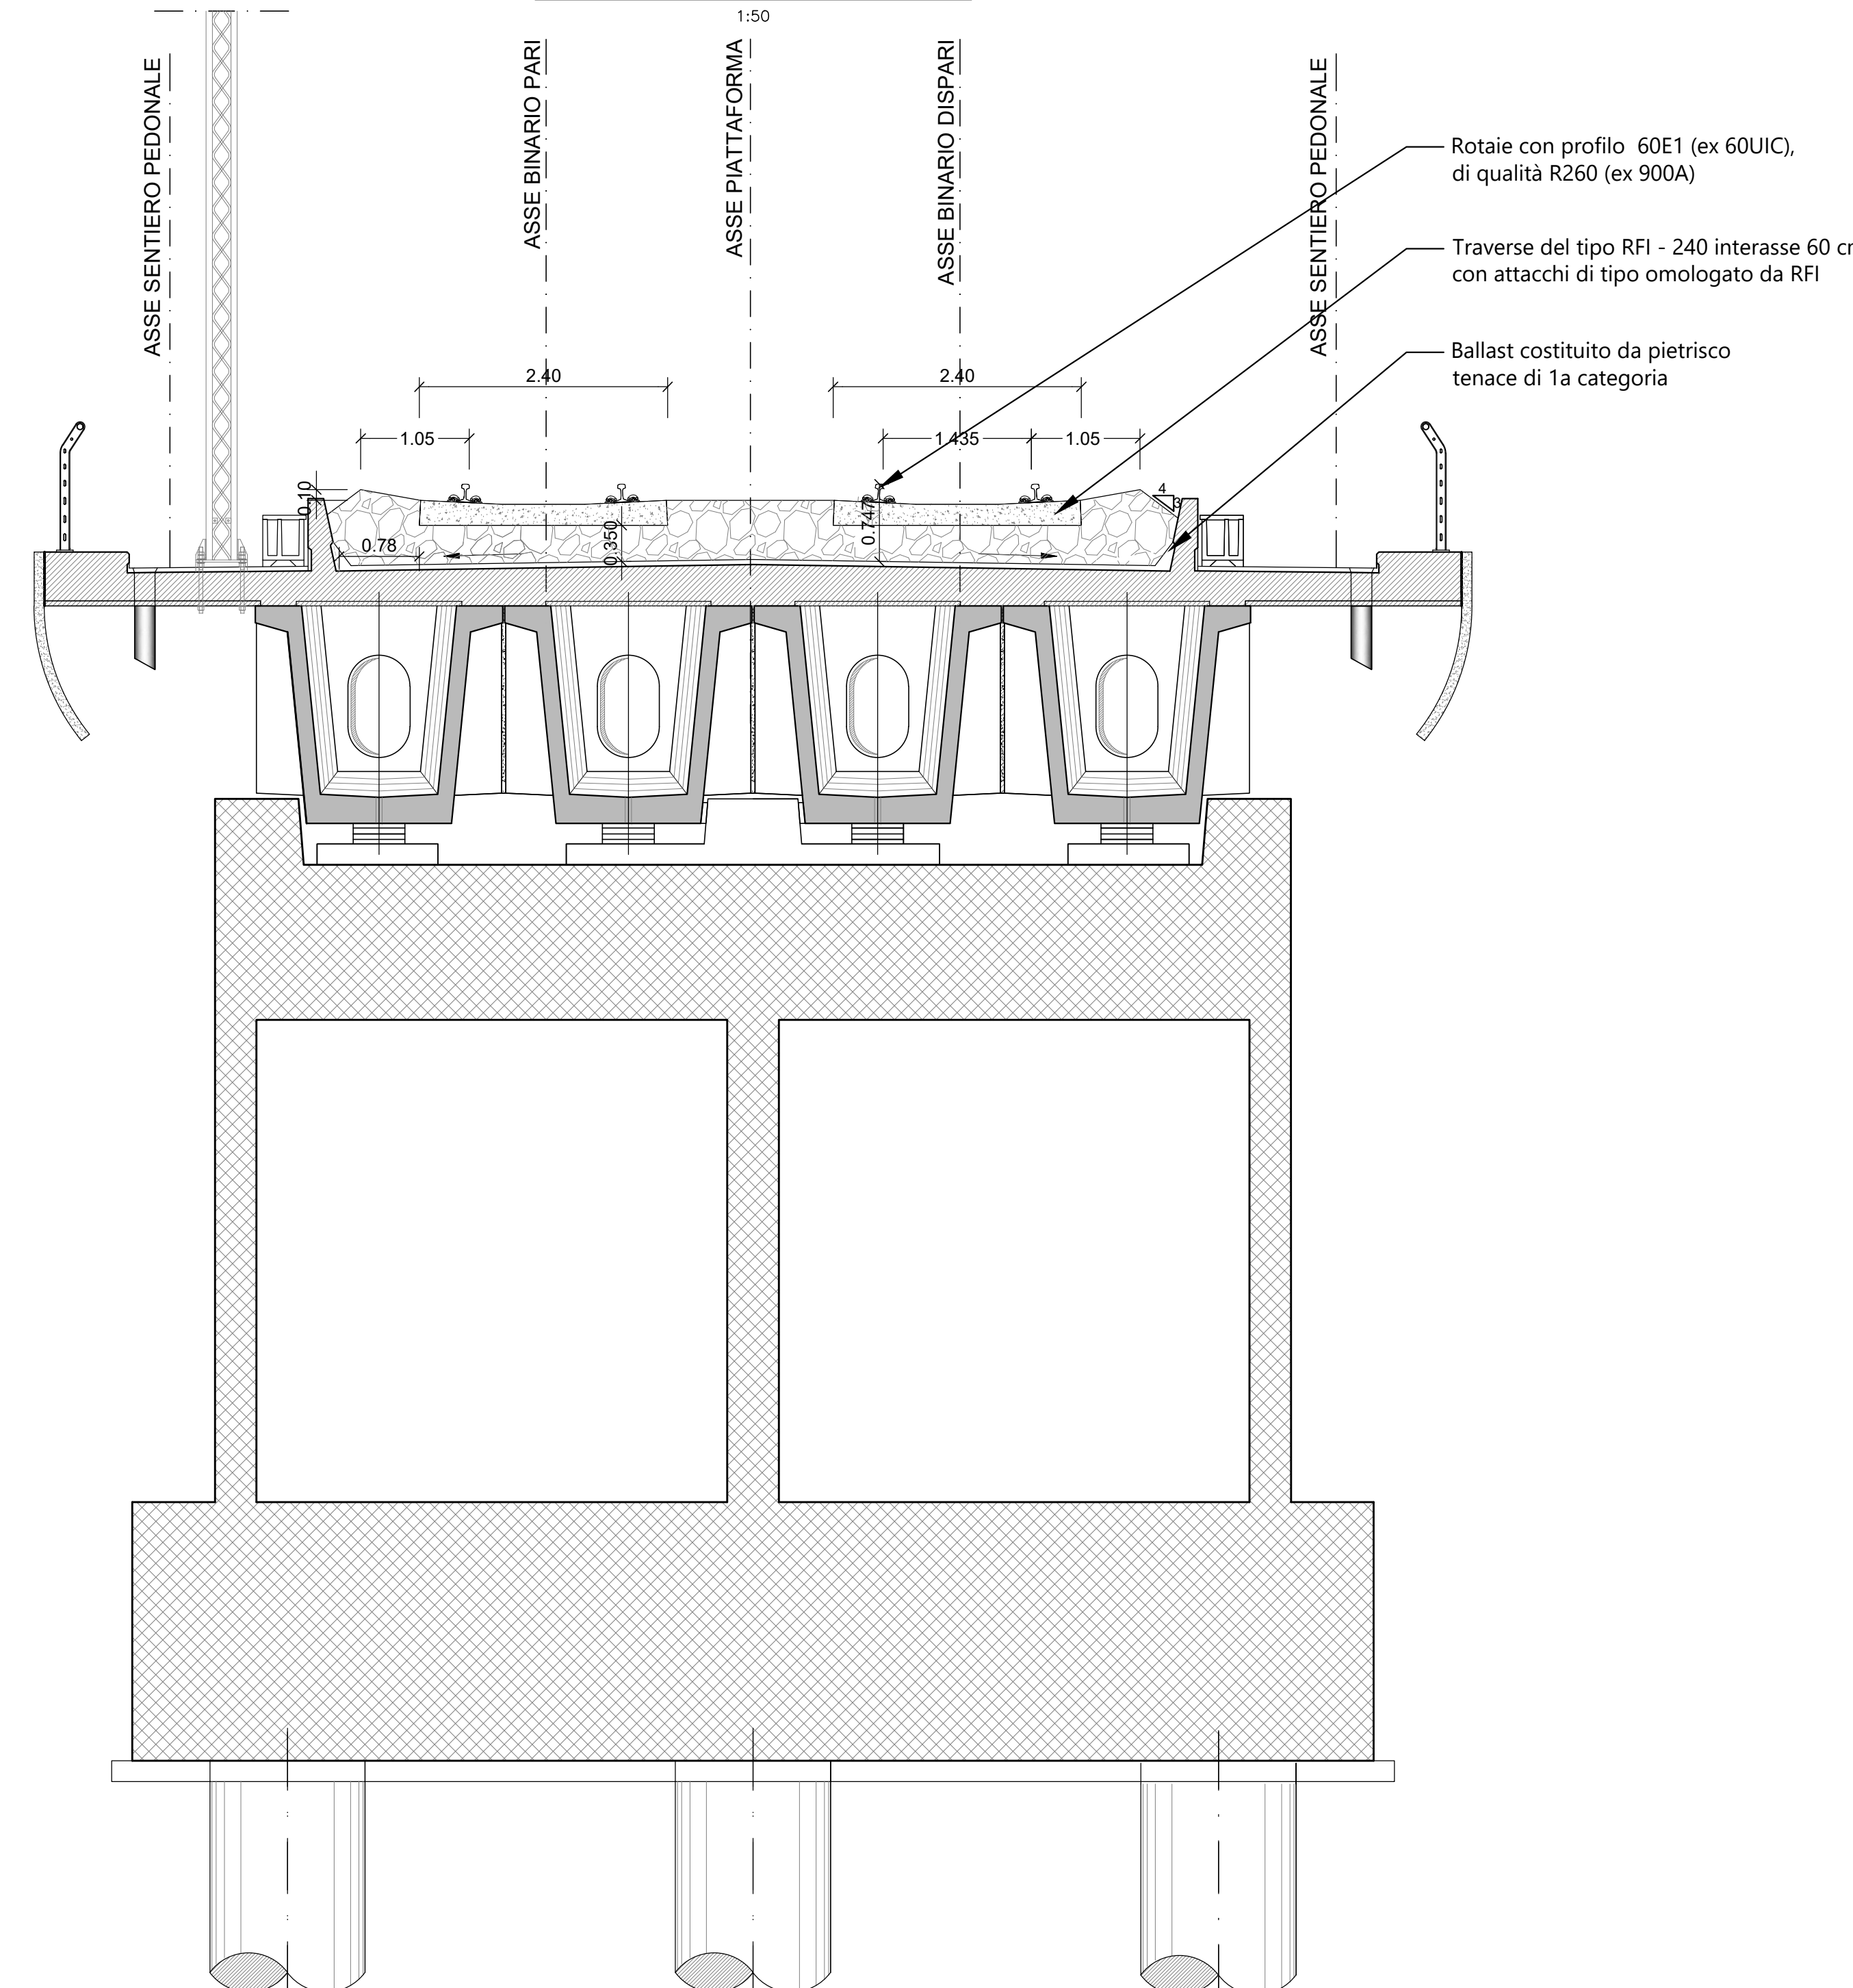

COMMITTENTE:
RFI
 RETE FERROVIARIA ITALIANA
 GRUPPO FERROVIE DELLO STATO ITALIANE
 DIREZIONE INVESTIMENTI
 DIREZIONE PROGRAMMI INVESTIMENTI
 DIRETTRICE SUB - PROGETTO ADRIATICA

DIREZIONE LAVORI:
ITALFERR
 GRUPPO FERROVIE DELLO STATO ITALIANE

APPALTATORE:
compat **AD AGOSTINO**
 COSTRUZIONI **INGENIERIA**

MANDATARIA: **MANDANTI**

PROGETTAZIONE:
 MANDATARIA: **VIA** MANDANTI: **pro HUB IOTOP**

PROGETTO ESECUTIVO
LINEA PESCARA - BARI
RADDOPPIO DELLA TRATTA FERROVIARIA TERMOLI - LESINA
LOTTO 1: RIPALTA - LESINA

SOVRASTRUTTURA FERROVIARIA
 Sezioni tipo - Tav. 1 di 2

APPALTATORE	PROGETTAZIONE	SCALA:
DIREZIONE TECNICA "Via" S.p.A. Via Venezia, 10 (Ing. Giuseppe Rubino)	DIREZIONE DELLA PROGETTAZIONE Ing. T. Pavia	1:50

COMMESSA/LOTTO	FASE	ENTE	TIPO DOC.	OPERA/DISCIPLINA	PROGR.	REV.
0107	01	E	22	WB	SE0000	001

Rev.	Descrizione	Redatto	Data	Verificato	Data	Approvato	Data	Autorizzato Data
A	Disegno Esecutivo	G. Signati	Ottobre 2021	O. Merlino	Ottobre 2021	M. Caputo	Ottobre 2021	T. Pavia Ottobre 2021
B	Revisione RFI	G. Signati	Aprile 2022	O. Merlino	Aprile 2022	M. Caputo	Aprile 2022	
C	Revisione RFI	G. Signati	Giugno 2022	O. Merlino	Giugno 2022	M. Caputo	Giugno 2022	