




SEZIONE TIPO IN RILEVATO IN CURVA

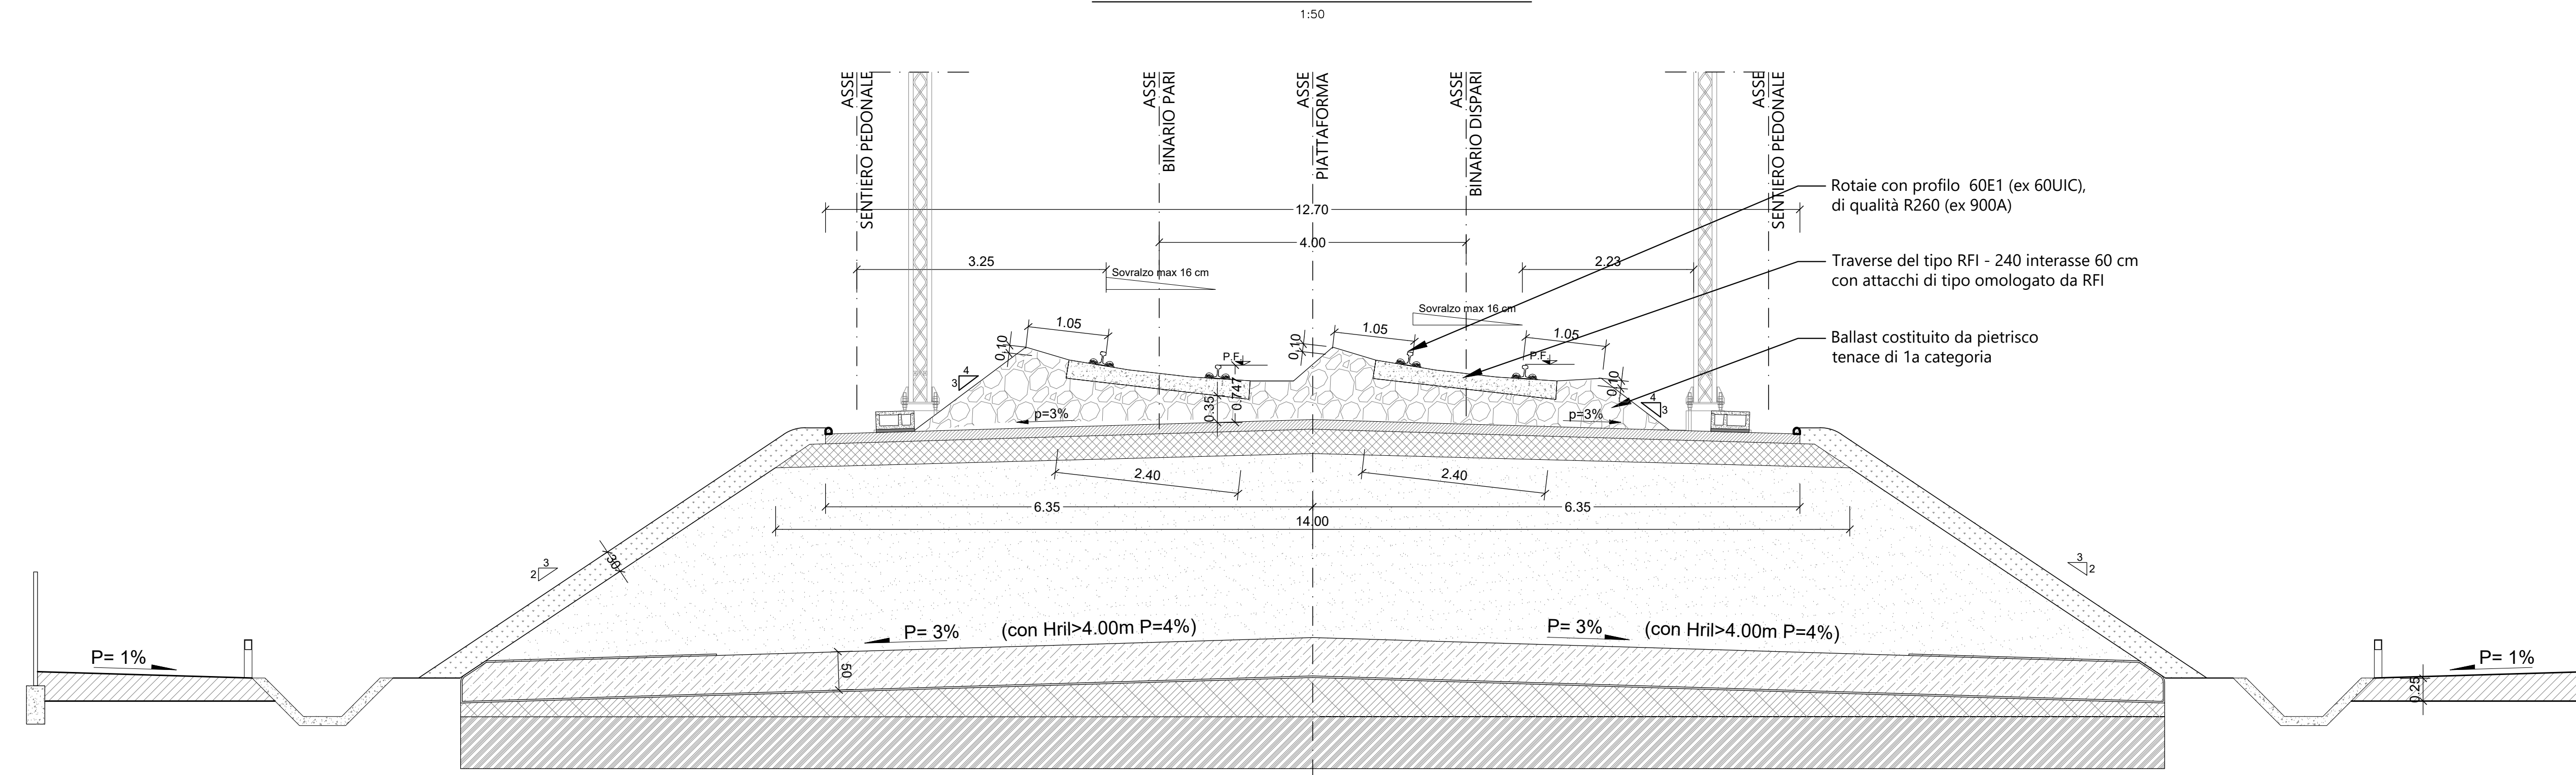

SEZIONE TIPO IN TRINCEA IN CURVA

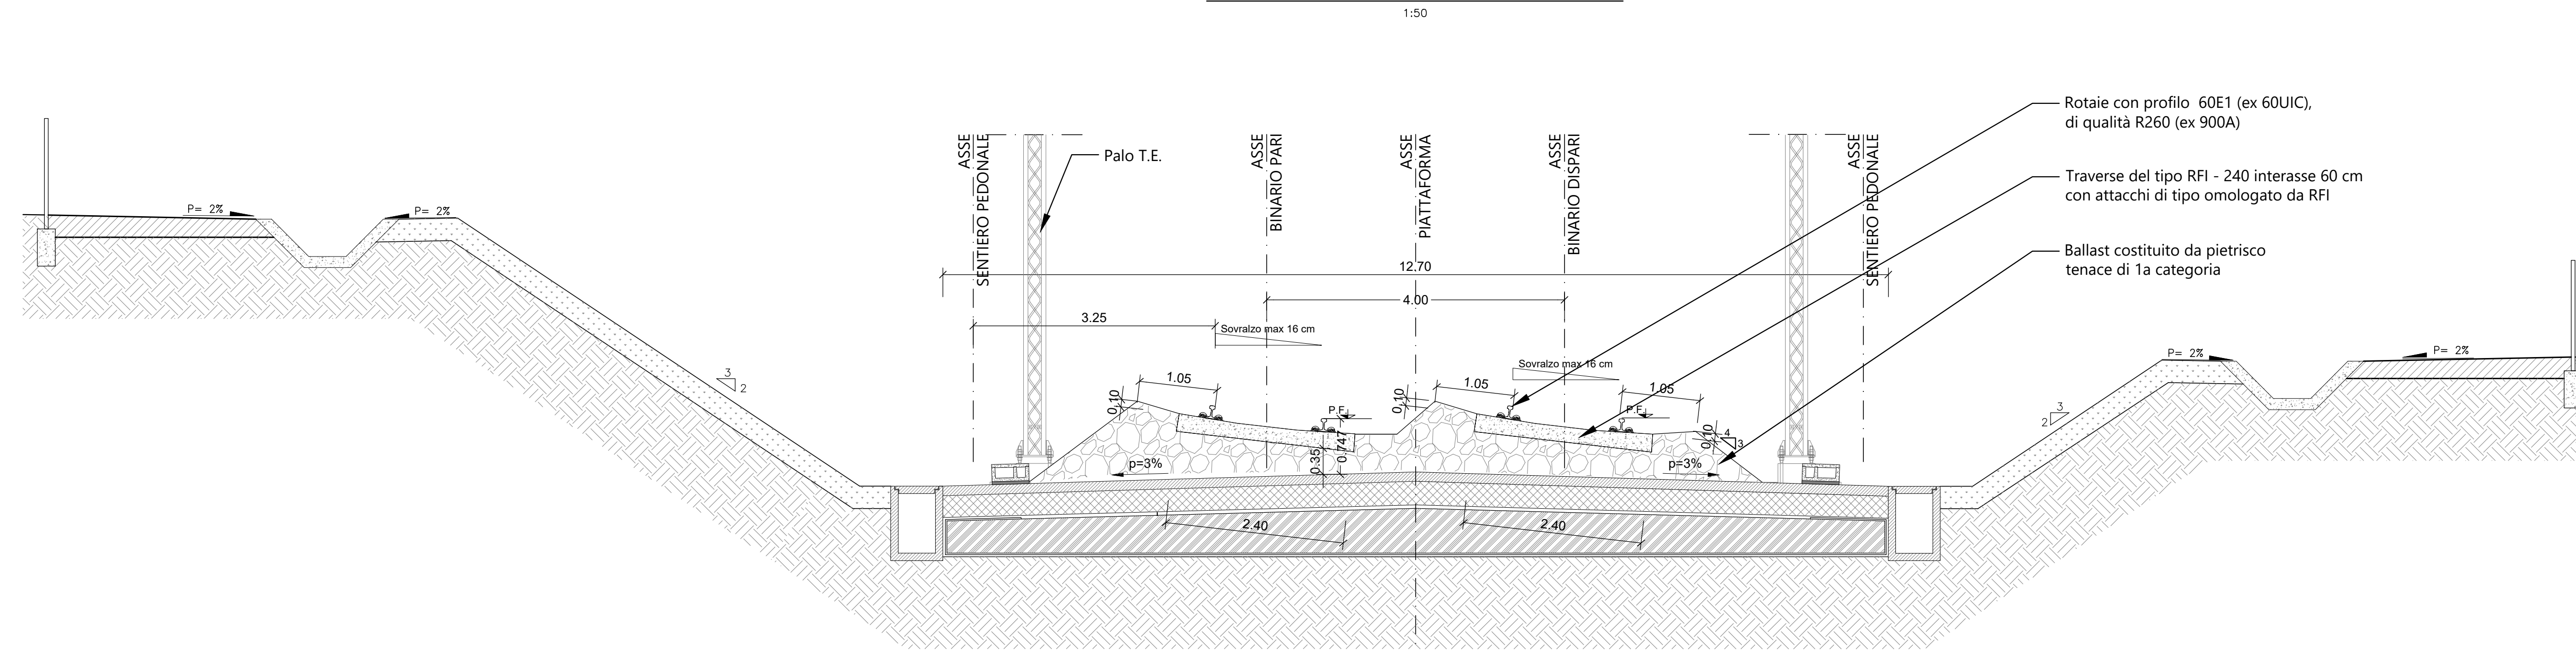

SEZIONE TIPO SU VIADOTTO

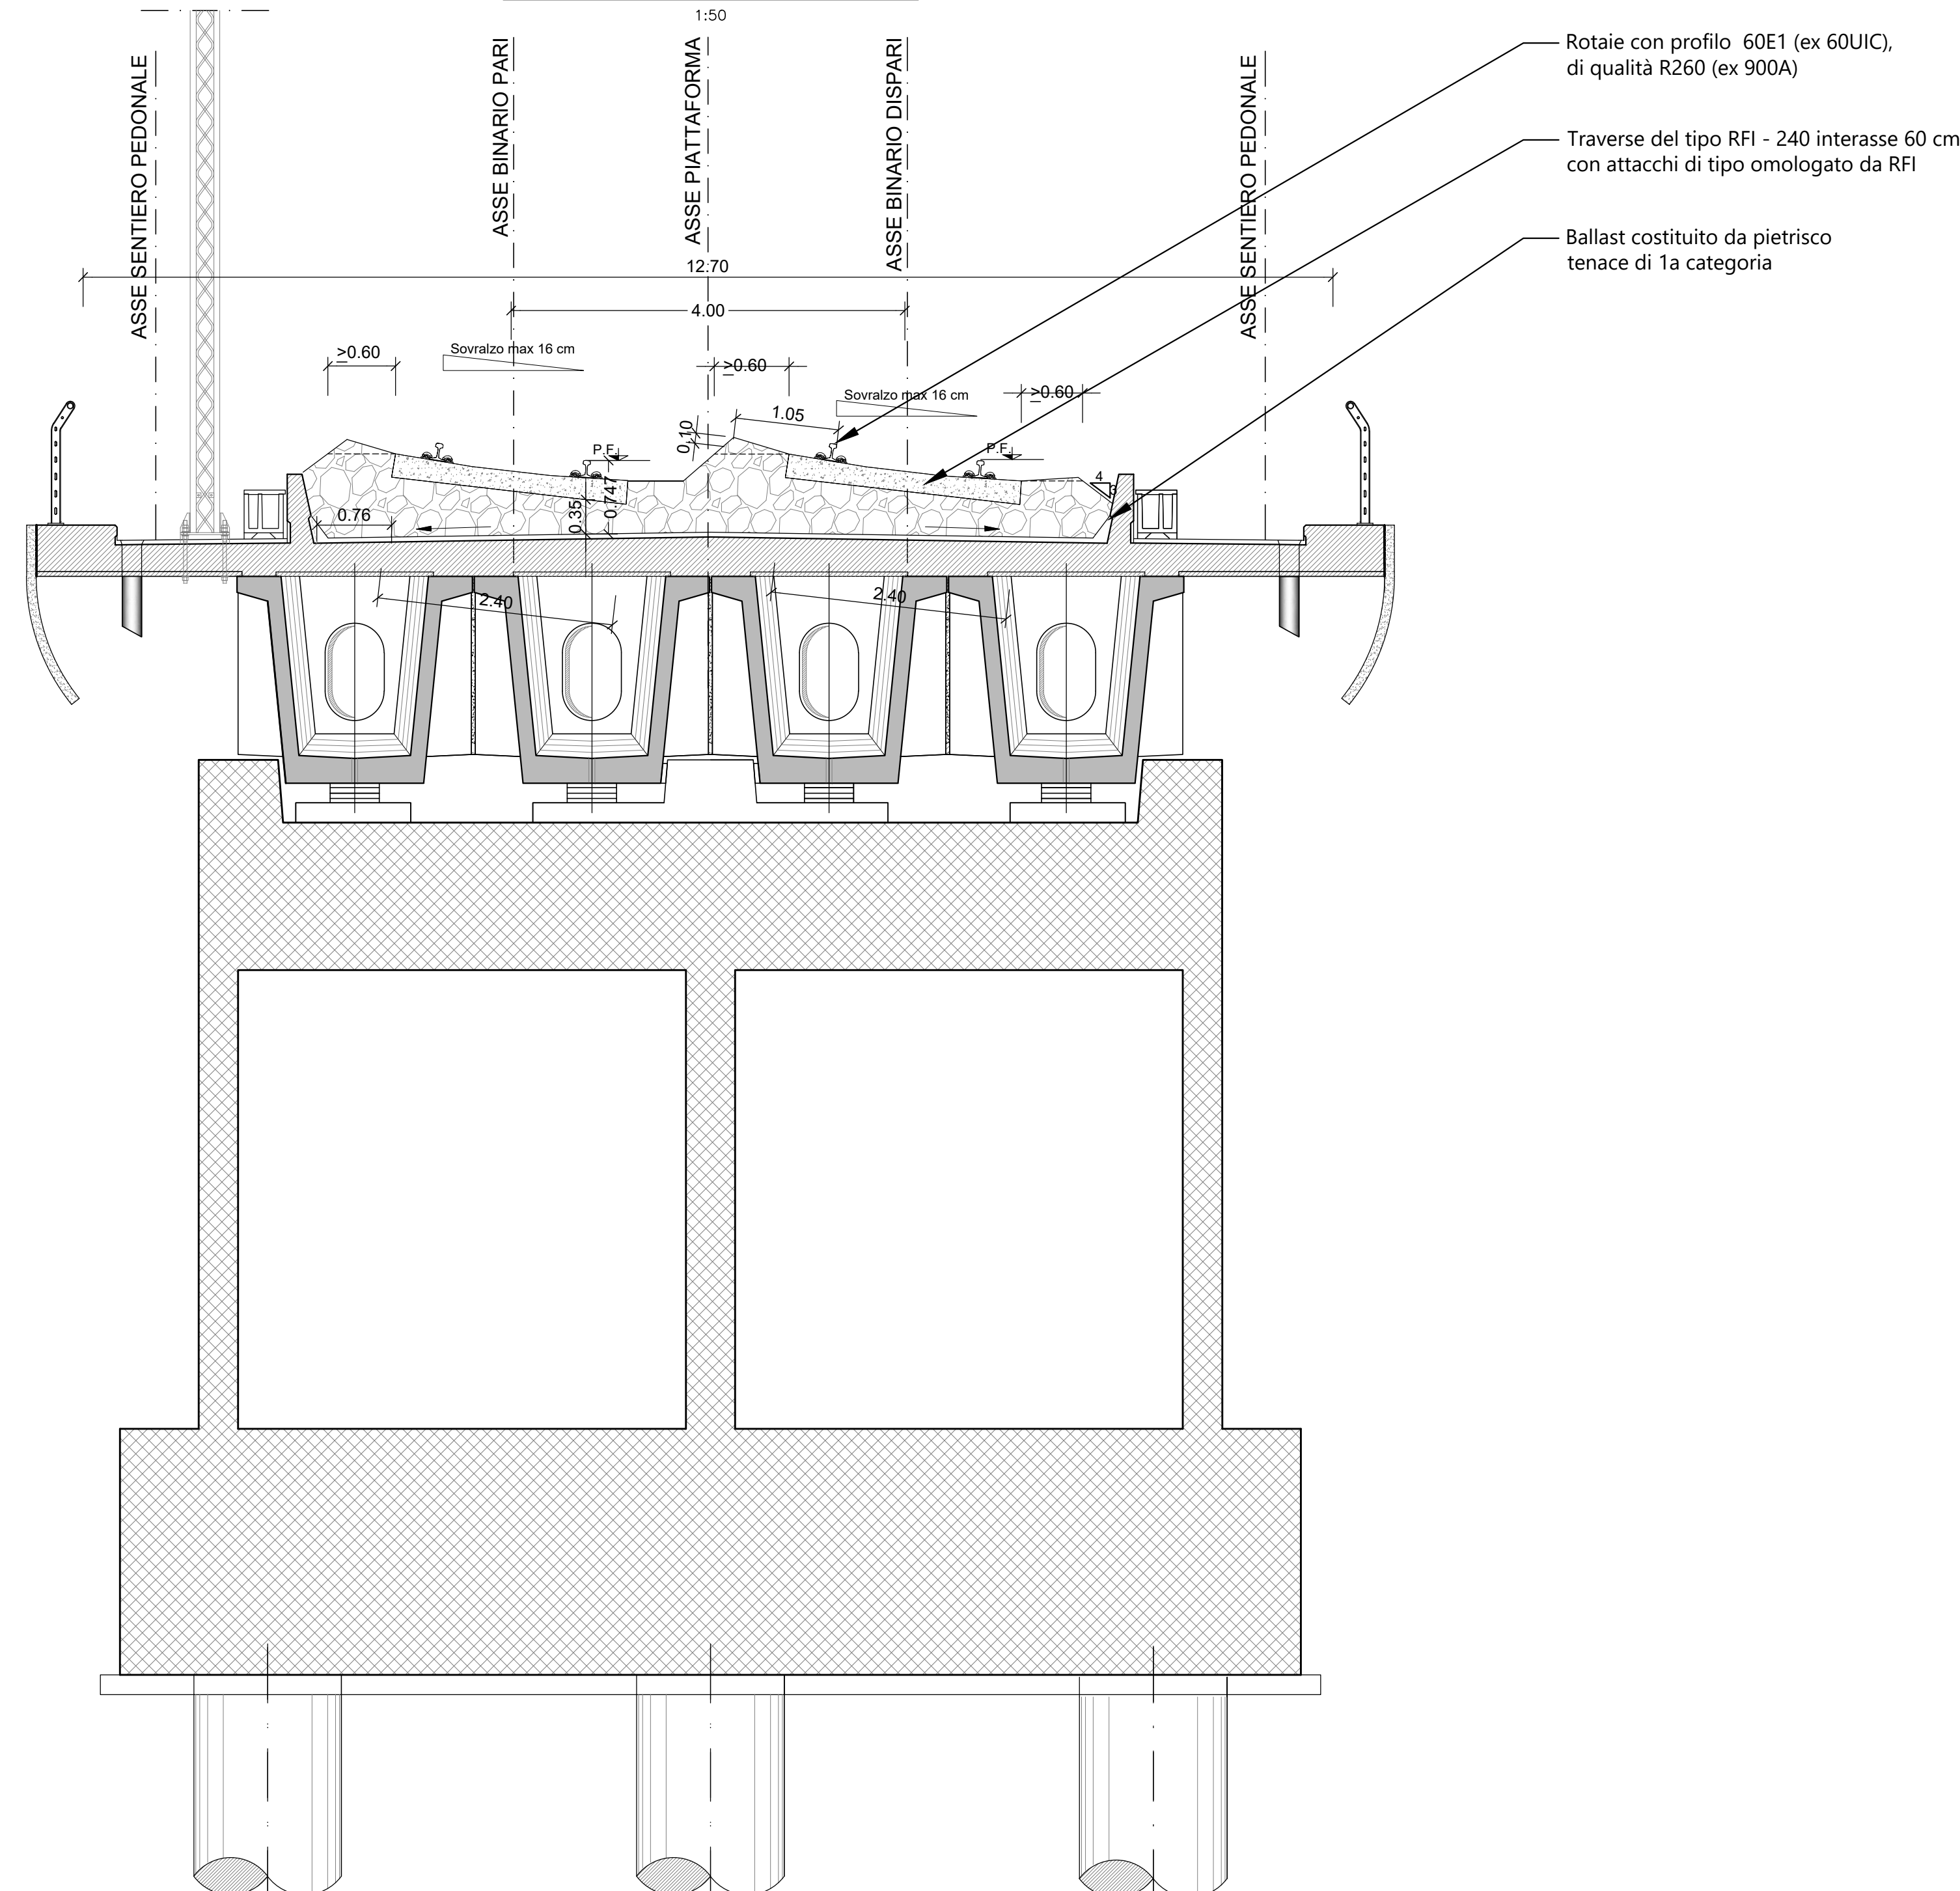

COMMITTENTE:  
**RFI**  
 RETE FERROVIARIA ITALIANA  
 GRUPPO FERROVIE DELLO STATO ITALIANE  
 DIREZIONE INVESTIMENTI  
 DIREZIONE PROGRAMMI INVESTIMENTI  
 DIRETTRICE SUB - PROGETTO ADRIATICA

DIREZIONE LAVORI:  
**ITALFERR**  
 GRUPPO FERROVIE DELLO STATO ITALIANE

APPALTATORE:  
**compa** **ADAGOSTINO**  
 COSTRUZIONI **ENERG**

MANDATARIA: **MANDANTI**

PROGETTAZIONE:  
 MANDATARIA: **VIA** MANDANTI: **pro HUB IOTOP**

**PROGETTO ESECUTIVO**  
 LINEA PESCARA - BARI  
 RADDOPPIO DELLA TRATTA FERROVIARIA TERMOLI - LESINA  
 LOTTO 1: RIPALTA - LESINA

SOVRASTRUTTURA FERROVIARIA  
 Sezioni tipo - Tav. 2 di 2

APPALTATORE <b>compa</b> Il Duca di Salaparuta (Ing. Giuglielmo Babini)	PROGETTAZIONE DIREZIONE DI PROGETTAZIONE <b>ADAGOSTINO</b> Il Duca di Salaparuta (Ing. Giuglielmo Babini)	SCALA: 1:50
--	---	----------------

COMMESSA	LOTTO	FASE	ENTE	TIPO DOC.	OPERAZIONE	DISCIPLINA	PROGR.	REV.
LI070	1EZZ	WB	SF0000	002	G			

Rev.	Descrizione	Redatto	Data	Verificato	Data	Approvato	Data	Autorizzato	Data
A	Intervento Esecutivo	G. Signorile	Ottobre 2021	G. Mendicino	Ottobre 2021	M. Cristofari	Ottobre 2021	T. Pirella	Ottobre 2021
B	Revisione RFI	G. Signorile	Aprile 2022	G. Mendicino	Aprile 2022	M. Cristofari	Aprile 2022		
C	Revisione RFI	G. Signorile	Giugno 2022	G. Mendicino	Giugno 2022	M. Cristofari	Giugno 2022		