PROSPETTO PARATIA BERLINESE TIPO "A" - Scala 1:50

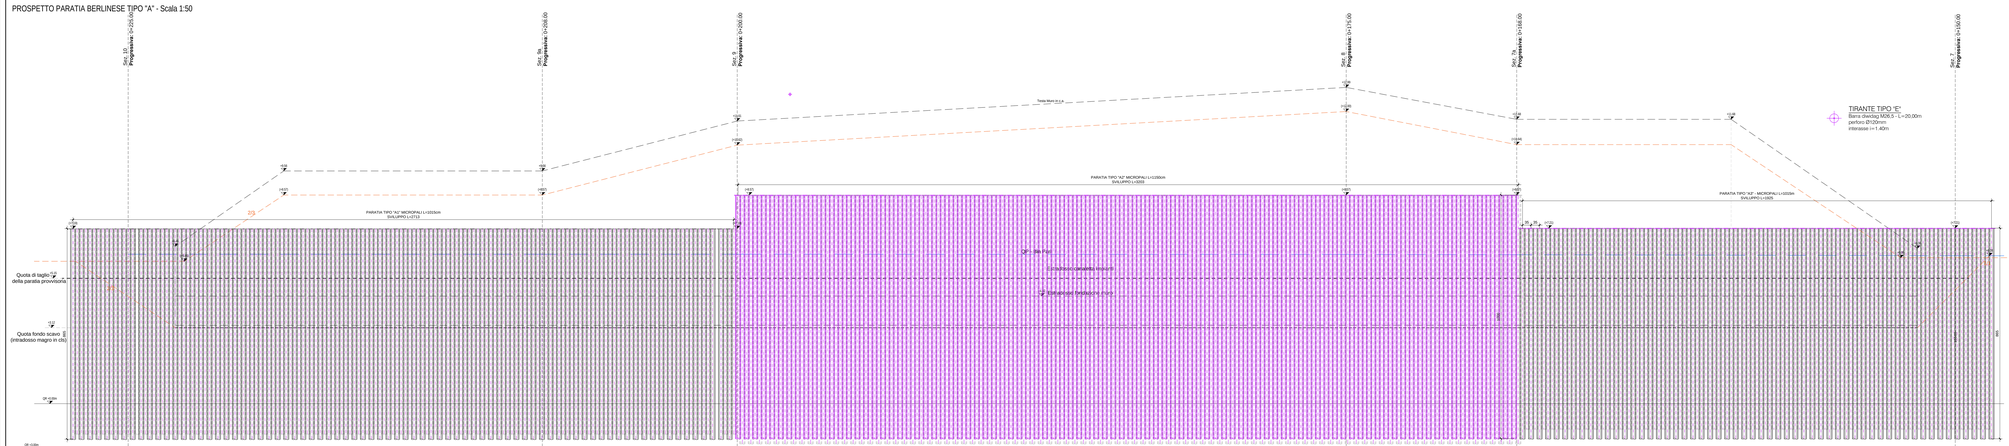

KEY PLAN

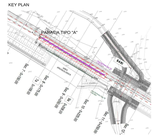

TABELLA MATERIALI

CALCESTRUZZO

Classe di resistenza	Classe di esposizione secondo UNI 11104	Classe di consistenza secondo UNI EN 206-1	Rapporto A/C massimo	Dosaggio cemento per m³ di calcestruzzo	Luoghi di impiego

ACCIAIO

Tipo di acciaio	Tensione caratteristica di rottura fk (N/mm²)	Tensione caratteristica di snervamento fyk (N/mm²)	Allungamento Agt (%)	Impiego
B450C	≥540	≥450	≥7.5	Acciaio in barre per c.a. B ad aderenza migliorata
S355	≥510	≥355	-	Reti di protezione
S355	≥510	≥355	-	Acciaio per strutture metalliche
S355	≥510	≥355	-	Acciaio per opere a carattere stradale


PRESCRIZIONI

CORRIFERRO- MINIMO (CONDIZIONI ORDINARIE)



PIANTA MURO IN C.A. SU PALI - Scala 1:50

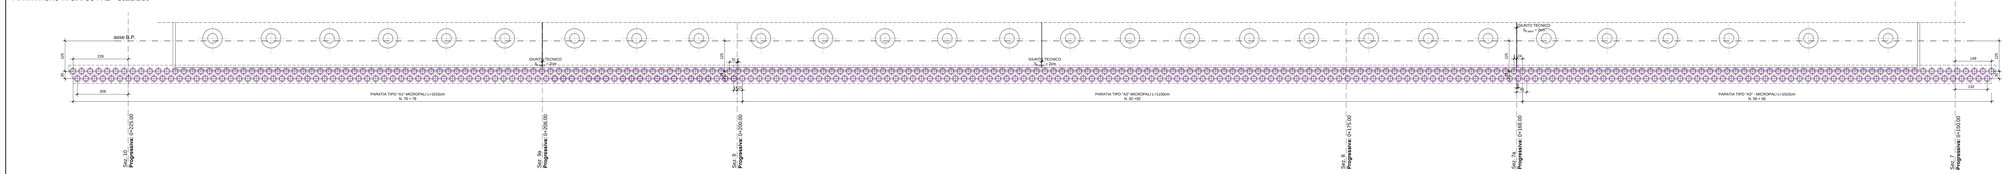

MICROPALO IN ACCIAIO Ø300mm
SCALA 1:50

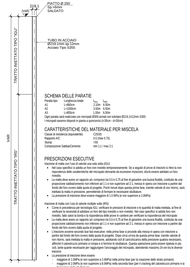
PIASTRA DI BASE
DI SPESSORE
SALDATO
TUBO IN ACCIAIO
Acciaio Tipo S355
Acciaio Tipo S355
TRATTO DIRETTRICE TIPO "DOU"
TRATTO DIRETTRICE TIPO "DRC"
SCHEMA DELLE PARATIE
Paratia n° Lunghezza totale Tipo Tipo
A1 L=12000mm 2.00m 0.50m
A2 L=12000mm 2.00m 0.50m
A3 L=12000mm 2.00m 0.50m
Dati generali
Dati sondaggi: vedi relazione geotecnica
Dati geometrici: dislivelli in paratia a gradoni di 0.50m - di 0.50m
CARATTERISTICHE DEL MATERIALE PER MISCELA
Classe di resistenza (equivalente) C25/30
Classe di esposizione XC2
Slump S3 (10 ÷ 15 cm)
Dosaggio cemento Portland minimo 300 kg/m3
PRESCRIZIONI ESECUTIVE
Iniezione di malta cementizia
Iniezione di malta con il tubo di plastica una tantum
Iniezione di malta cementizia con tubo di plastica ad iniezione ripetuta