

**LEGENDA**

NORD GEOGRAFICO

**ELABORATI DI RIFERIMENTO**

PD-0-V35-VCV14-0-0M-RC-01 RELAZIONE DI CALCOLO

**CARATTERISTICHE DEI MATERIALI**

PD-0-0000-0000-0-GE-TB-01 TABELLA MATERIALI

**NOTE**

LE QUOTE SONO ESPRESSE IN CM (SALVO OVE DIVERSAMENTE INDICATO)  
GLI ANGOLI SONO ESPRESSE IN GRADI SESSAGESIMALI

**IL CONCEDENTE**  
Regione Emilia-Romagna

**IL CONCESSIONARIO**  
ARC AUTOSTRADA REGIONALE CISPADANA

**AUTOSTRADA REGIONALE CISPADANA**  
DAL CASELLO DI REGGIOLO-ROLO SULLA A22  
AL CASELLO DI FERRARA SUD SULLA A13  
CODICE C.U.P. E81808000000009

**PROGETTO DEFINITIVO**

**ASSE AUTOSTRADALE (COMPRESIVO DEGLI INTERVENTI LOCALI DI COLLEGAMENTO VIARIO AL SISTEMA AUTOSTRADALE) OPERE STRUTTURALI**

OPERE D'ARTE MAGGIORI - CAVALCAVIA VIABILITA' INTERFERITE  
VCV14 - CAVALCAVIA SP 6 BONDENO CENTO  
PIANTA FONDAZIONI, SEZIONE LONGITUDINALE FONDAZIONI



**IL PROGETTISTA**  
Ing. Antonio De Fazio  
Albo Ing. Regione n° 3696  
INGEGNERE  
ANTONIO DE FAZIO  
P. 58951 A


**RESPONSABILE INTEGRAZIONE PRESTAZIONI SPECIALISTICHE**  
Ing. Emilio Salvi  
Albo Ing. Regione n° 945  
INGEGNERE  
EMILIO SALVI  
P. 58951 A

**IL CONCESSIONARIO**  
Autoregione Regionale Emilia-Romagna  
Presidente S.p.A. L. PRESIDENTE  
Giovanni Pizzanti  
G. Pizzanti


G					
F					
E					
D					
C					
B					
A	17/04/2012	EMISSIONE	GADOTTI	DE FAZIO	SALVI

IDENTIFICAZIONE ELABORATO	DESCRIZIONE	REDATTORE	CONTROLLATO	APPROVAZIONE					
N. PROVA	REV.	LETTA	DISPOSTA	CODICE OPERA	DATA OPERA	MESE	SP. LAVORO	PRODOTTORE	DATA
01	01	01	01	V35	14	04	01	01	01
<p>DATA: MAGGIO 2012</p> <p>SCALE: 1:200</p>									

**PIANTA FONDAZIONI**  
Scala 1:200

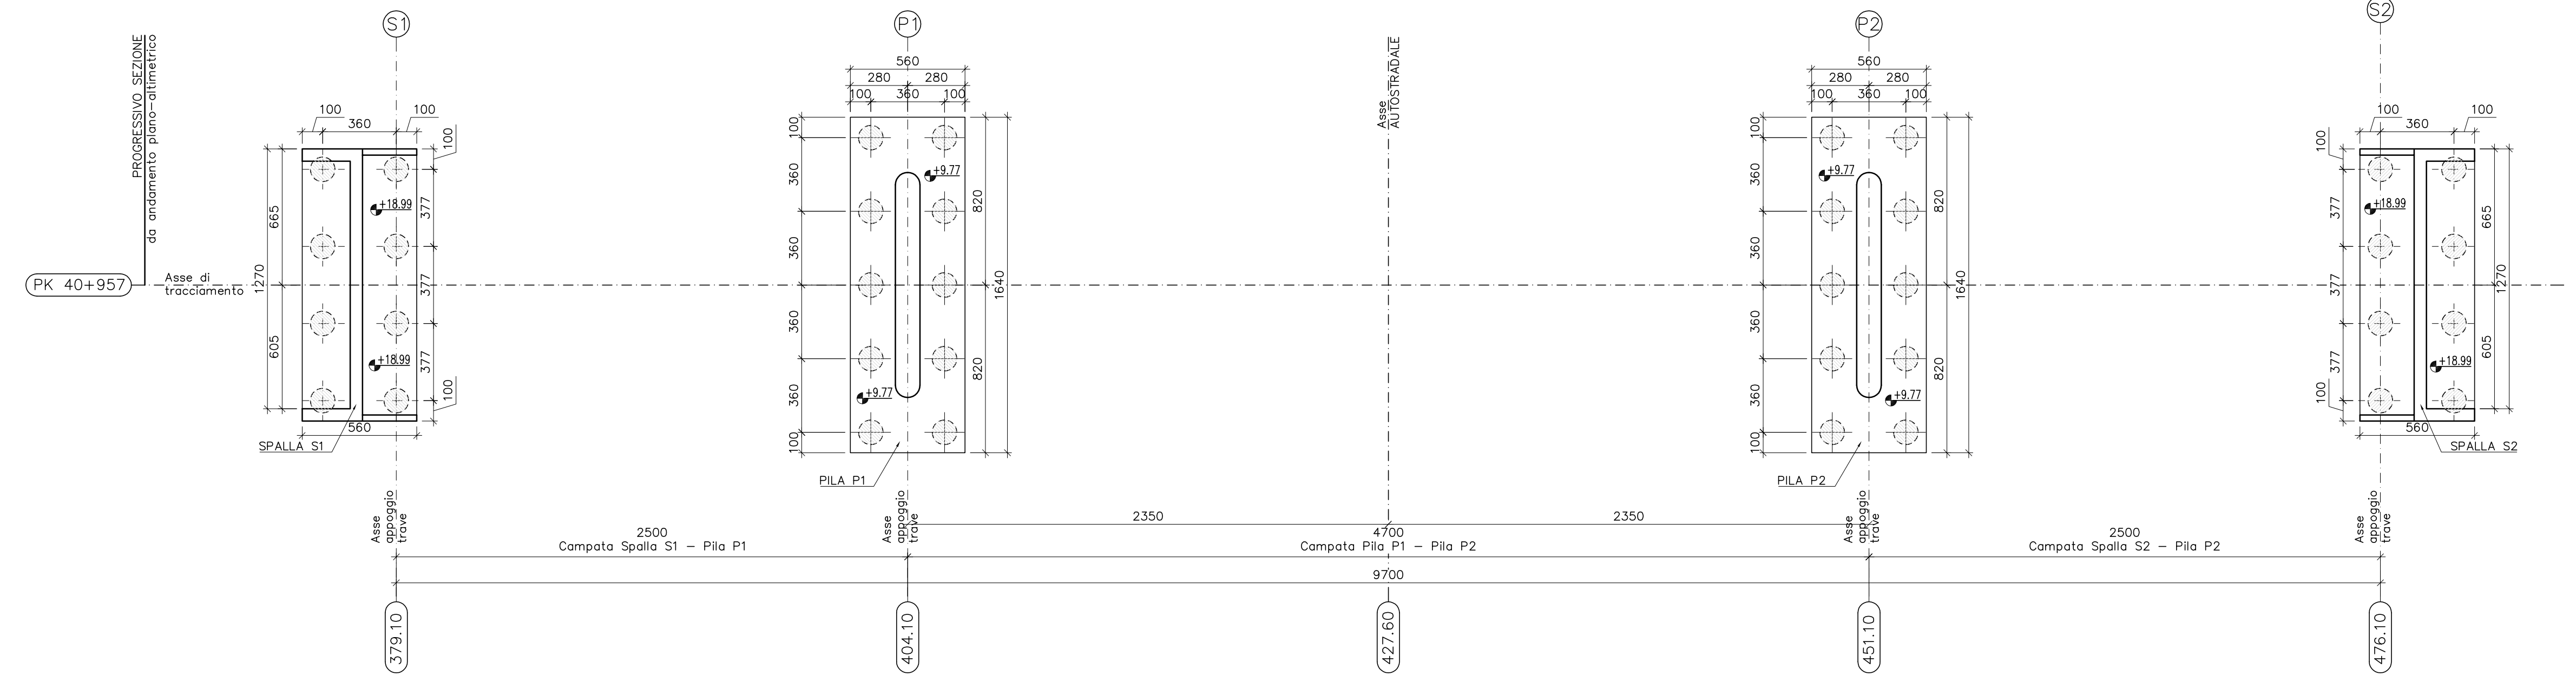

**SOTTOSTRUTTURE E FONDAZIONI - SEZIONE LONGITUDINALE**  
Scala 1:200

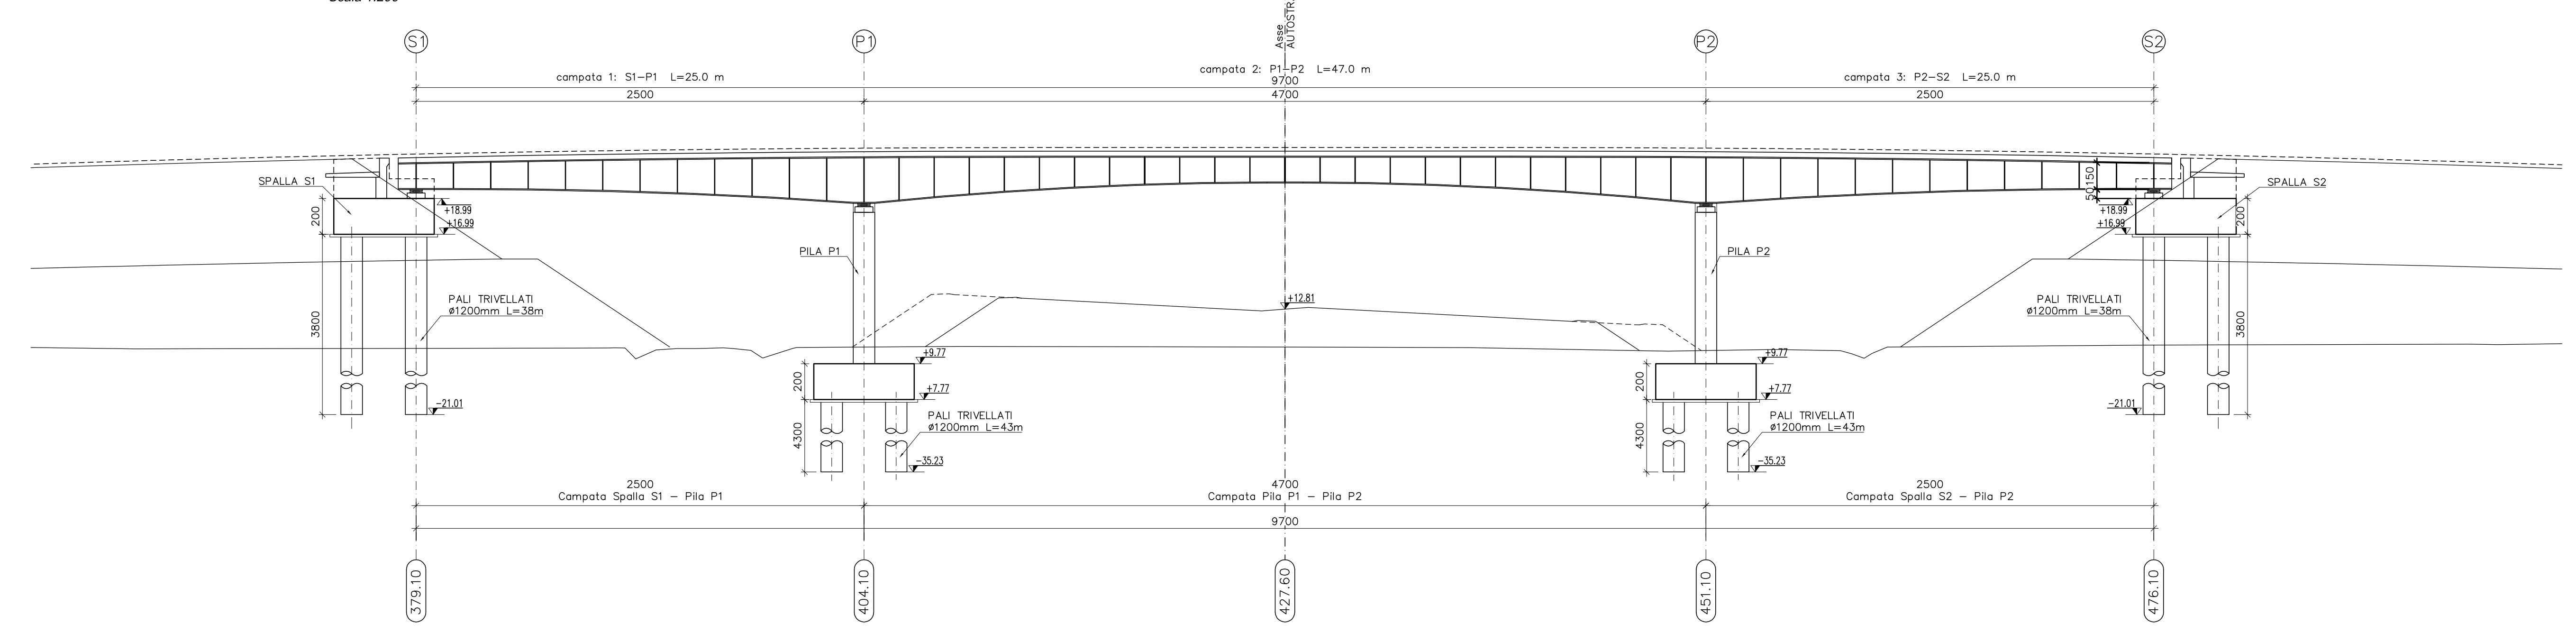

Scala di riferimento: 1:1