


LEGENDA

GR	SIMBOLOGIA	RETINO COLORE	DESCRIZIONE
ESPROPRIO	[Blue hatched]	ANSI31 160	AREE DA ESPROPRIARE
	[Red hatched]	AR-HBONE 10	AREE DA OCCUPARE TEMPORANEAMENTE
	[Yellow hatched]	ANSI38 40	AREE DA ASSERVIRE/CONVENZIONARE
	[Green hatched]	ANSI31 82	AREE RELIQUATE
	[Solid Green]	SOLID 254	AREE DEMANIALI
	[Grey hatched]	ANSI - SP000 7 + 253	SEDE STRADA STATALE
	[Orange hatched]	HONEY 44	SERVITU'/CONVENZIONI PER PUBBLICI SERVIZI
	[Grid pattern]	FLEX 7	AREE ATTRAVERSAMENTI STRADE E/O CORSI D'ACQUA
	[Zigzag pattern]	ZIGZAG 7	AREE DEVIATIONE STRADE E/O CORSI D'ACQUA
	[Red grid]	ANGLE 10	DEMOLIZIONE FABBRICATI E/O PORZIONE DI FABB. RIPORTATI NEI FOGLI DI MAPPA
	[Red cross-hatch]	CROSS 10	DEMOLIZIONE FABBRICATI E/O PORZIONE DI FABB. NON RIPORTATI NEI FOGLI DI MAPPA
	[Blue dashed]		DELIMITAZIONE FASCIA DI RISPETTO
	[Red circle with X]		NUMERO PIANO
	[Blue solid]	SOLID 151	ACQUE
	[Yellow solid]	SOLID 41	STRADE
[Grey hatched]	ANSI31 7	FABBRICATO	
CATENI	[XX]		PARTICELLA
	[Dashed line]		CONFINE FOGLIO CATASTALE
	[Dotted line]		CONFINE COMUNALE
	[Green dashed]		CONFINE PROVINCIALE
	[Red dashed]		CONFINE REGIONALE

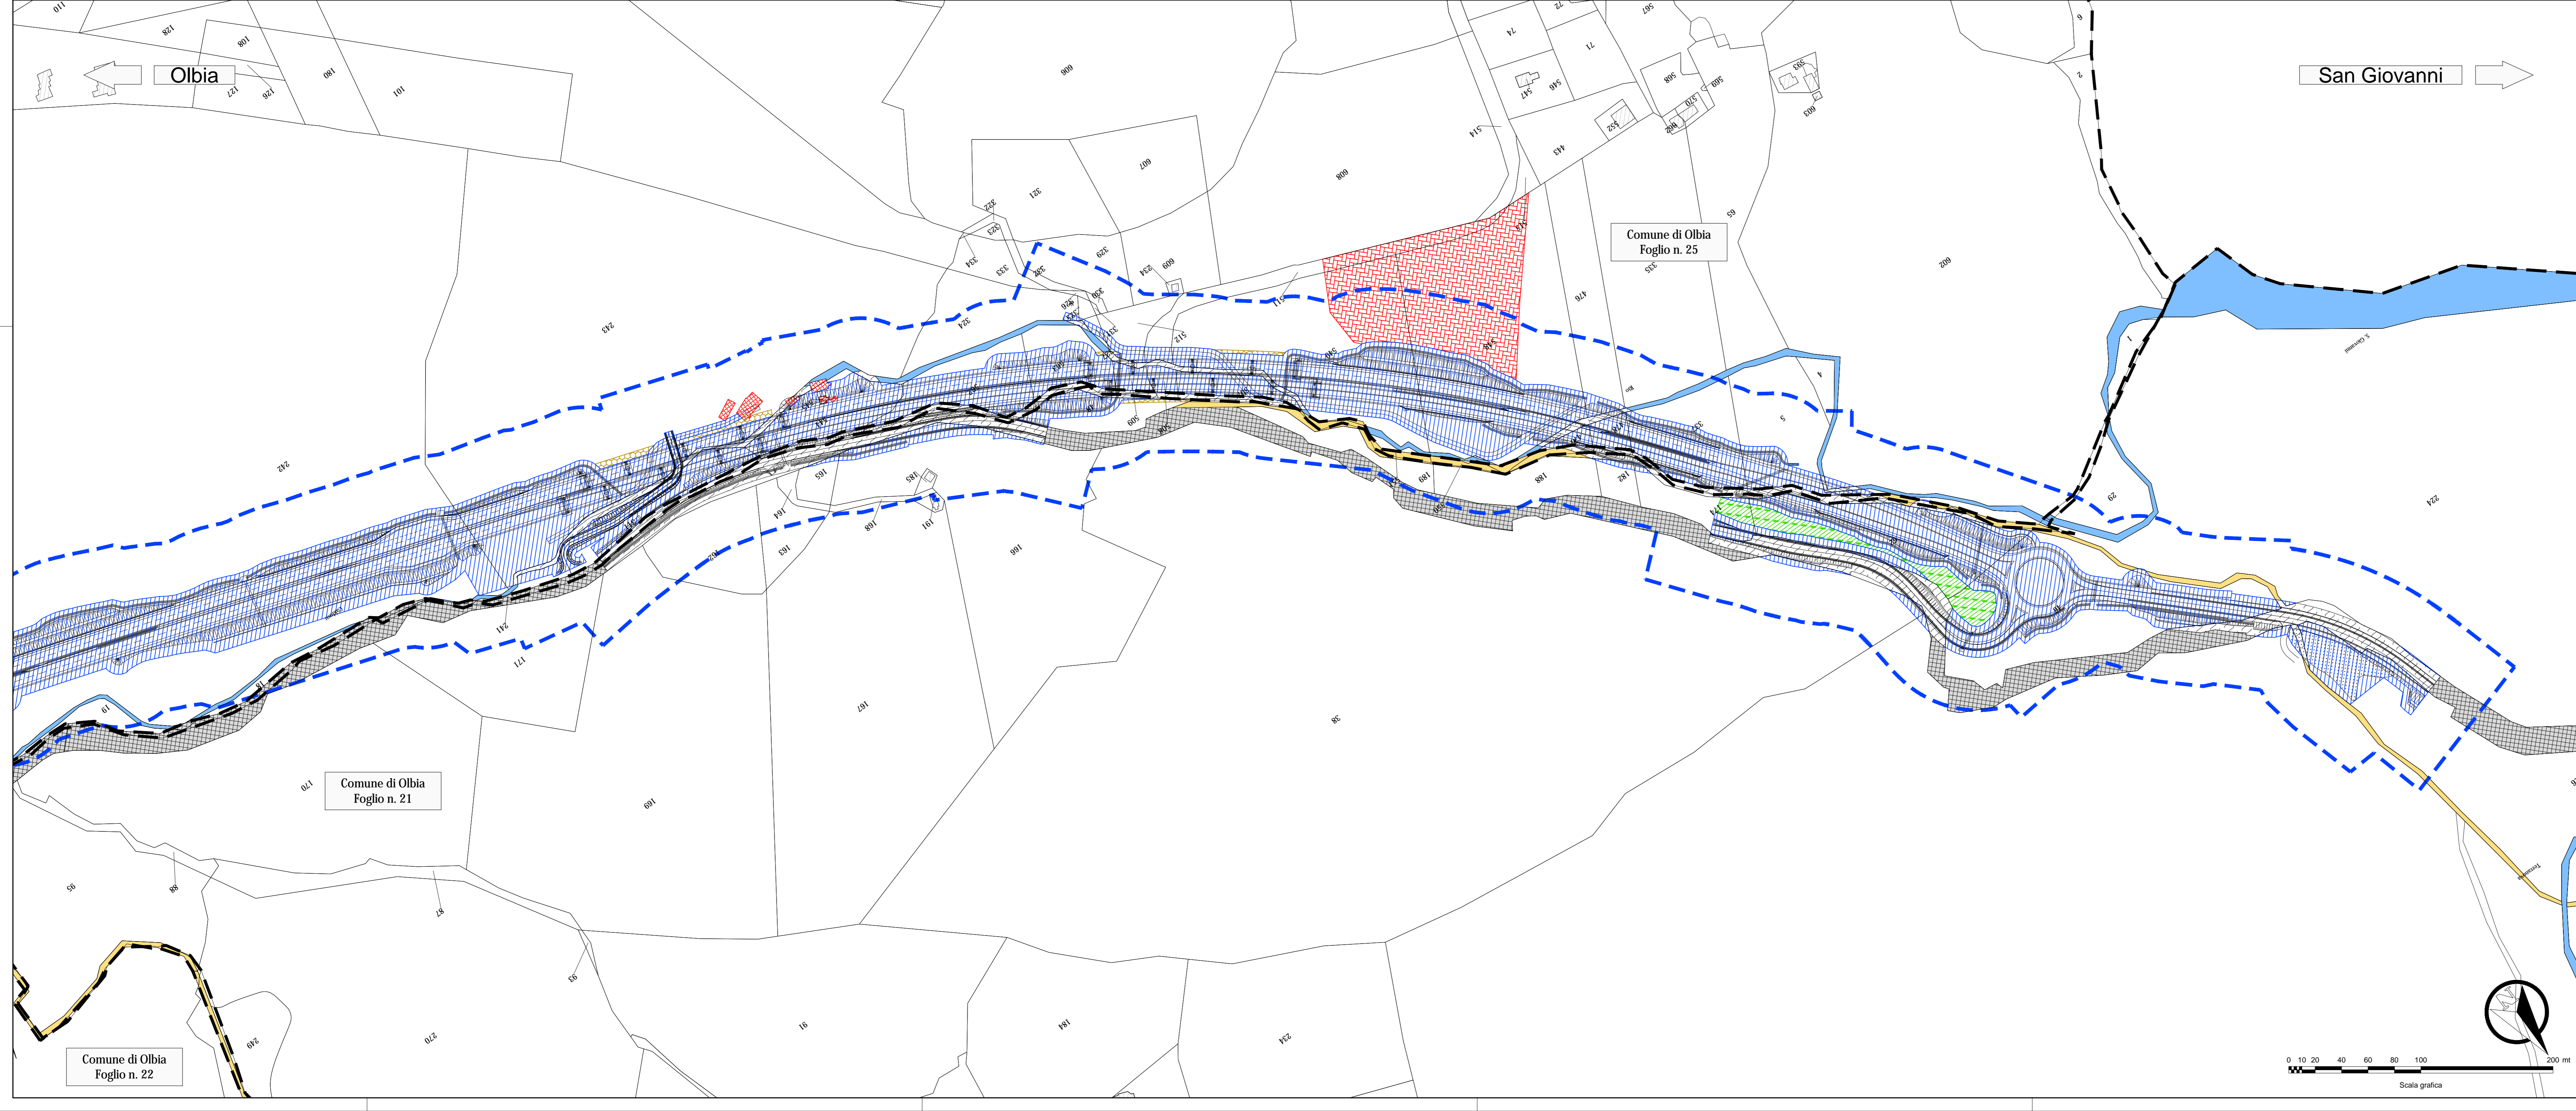

NUOVA S.S.125/133bis OLBIA-PALAU
 Tratta Olbia Nord al km 330+800 San Giovanni
 Adeguamento al tipo B (4 corsie)

PROGETTO DI FATTIBILITA' TECNICO ECONOMICA cod. CA152

PROGETTAZIONE: ANAS - DIREZIONE PROGETTAZIONE E REALIZZAZIONE LAVORI

PROGETTISTA: Ing. Antonio Scalamandré Ordine Ing. di Professione n. 1063	DATA PROTOCOLLO DATA
IL GEOLOGO: Geol. Roberto Laurenti Elenco Speciale Ordine Geol. del Lazio n. 483	
COORDINATORE DELLA SICUREZZA IN FASE DI PROGETTAZIONE: Arch. Roberto Roggi	
VERO IL RESPONSABILE DEL PROCEDIMENTO: Ing. Francesco Ruggieri	

ESPROPRI
 Planimetria catastale con tracciato di progetto TAV. 2 di 2

CODICE PROGETTO	NOME FILE	REVISIONE	SCALA
DP/CA/0152	T00ES00ESPPC02_A.pdf	A	1:2.000
D			
C			
B			
A	EMISIONE	Di: 2021	
REV.	DESCRIZIONE	DATA	REDAITTO VERIFcato APPROVATO