Firmato digitalmente da
MAURIZIO GIACOMINO
CN = GIACOMINO MAURIZIO
C = IT

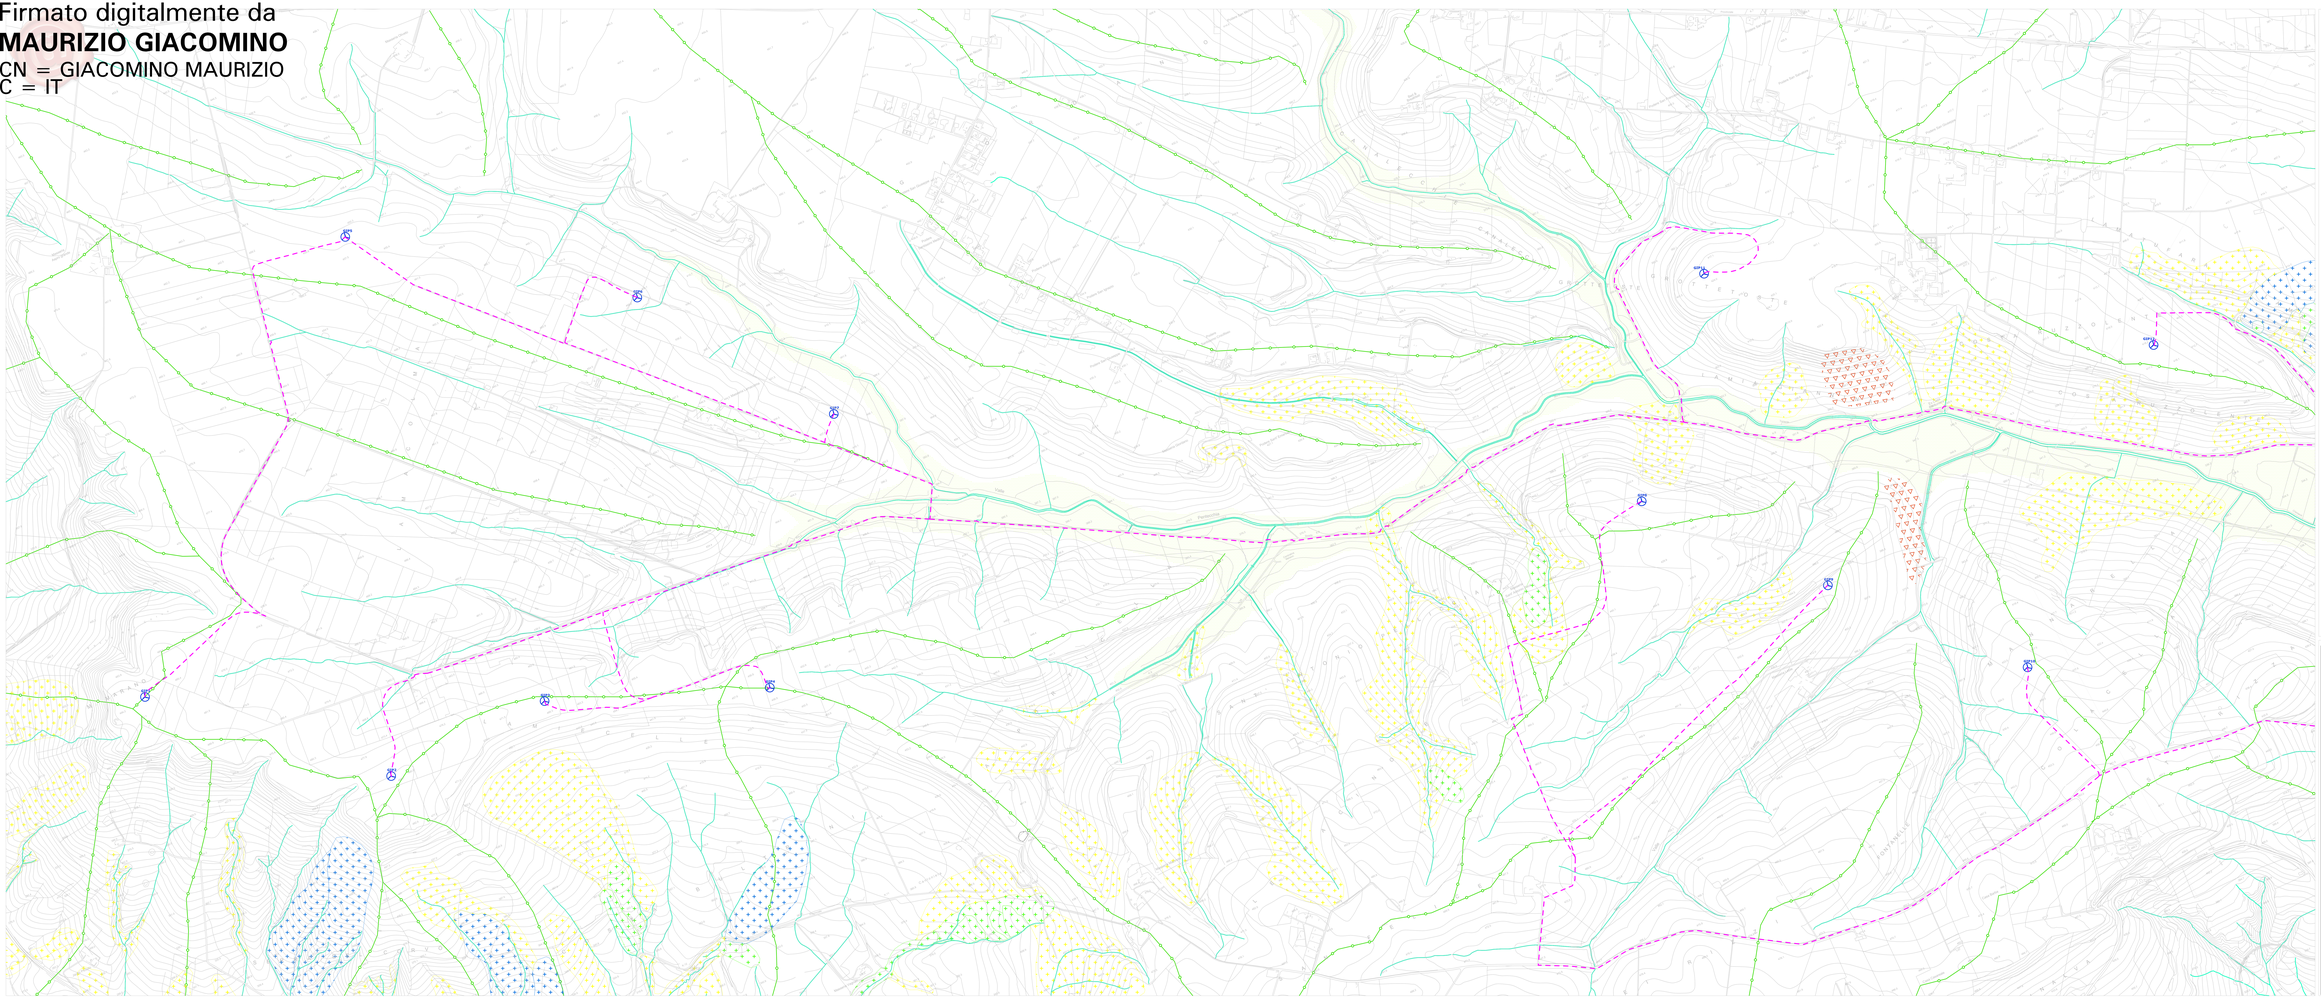

LEGENDA

- Aree alluvionabili per esondazione torrenti.
- Linee di erosione principali.
- Spartiacque tra bacini idrografici dei torrenti principali.
- Aree vincolata dall'AdB per Rischio Idrogeologico Basso (R1).
- Aree vincolata dall'AdB per Rischio Idrogeologico Medio (R2).
- Aree vincolata dall'AdB per Rischio Idrogeologico Alto (R3).
- Aree soggette ad erosione superficiale accelerata tipo creep e solifluso.
- Punti ubicazione aerogeneratori.
- Percorso cavidotto.

REGIONE PUGLIA
PROVINCIA DI BARI
COMUNE DI GRAVINA IN PUGLIA

AUTORIZZAZIONE UNICA EX D.LGS. 387/2003

Progetto Definitivo
Parco eolico "Monte Marano" e opere connesse

TITOLO ELABORATO

Carta geomorfologica (Area Parco)

CODICE ELABORATO

COMMESSA	TIPO ELABORATO	NR.ELABORATO	REV.
F0433	A	T01	B

Questo disegno non può essere usato per parti o estratti

SCALA 1:5000

lugliio 2022	seconda emissione	Giacomino	GIO	GIM
luglio 2021	prima emissione	Giacomino	GIO	GIM
DATA	DESCRIZIONE	REDATTO	VERIFICATO	APPROVATO

PROPONENTE

FRI-EL S.p.A.
Piazza Walther, 1/a
39100 Bolzano (BZ)
P. IVA 02614840215
R. Imp 02614840215
Cod. Fisc. 97203000153

PROGETTAZIONE

F4 Ingegneria srl
Via Giovanni Amendola 172/b, 85100 Potenza
Tel. +39 0971 1 840 707 - Fax. +39 0971 1 840 312
Email PEC: f4ingegneria@pec.it - f4ingegneria@gmail.it

Dott. Geol. Maurizio Giacomino
Via Lucania 277, 75100 Matera
maurizio.giacomino@gmail.com

Società certificata secondo lo norma UNI EN ISO 9001:2015 per l'erogazione di servizi di ingegneria integrata, architettura, urbanistica, tecnica, ambiente, pianificazione territoriale e del verde.