Firmato digitalmente da
MAURIZIO GIACOMINO
CN = GIACOMINO MAURIZIO
C = IT

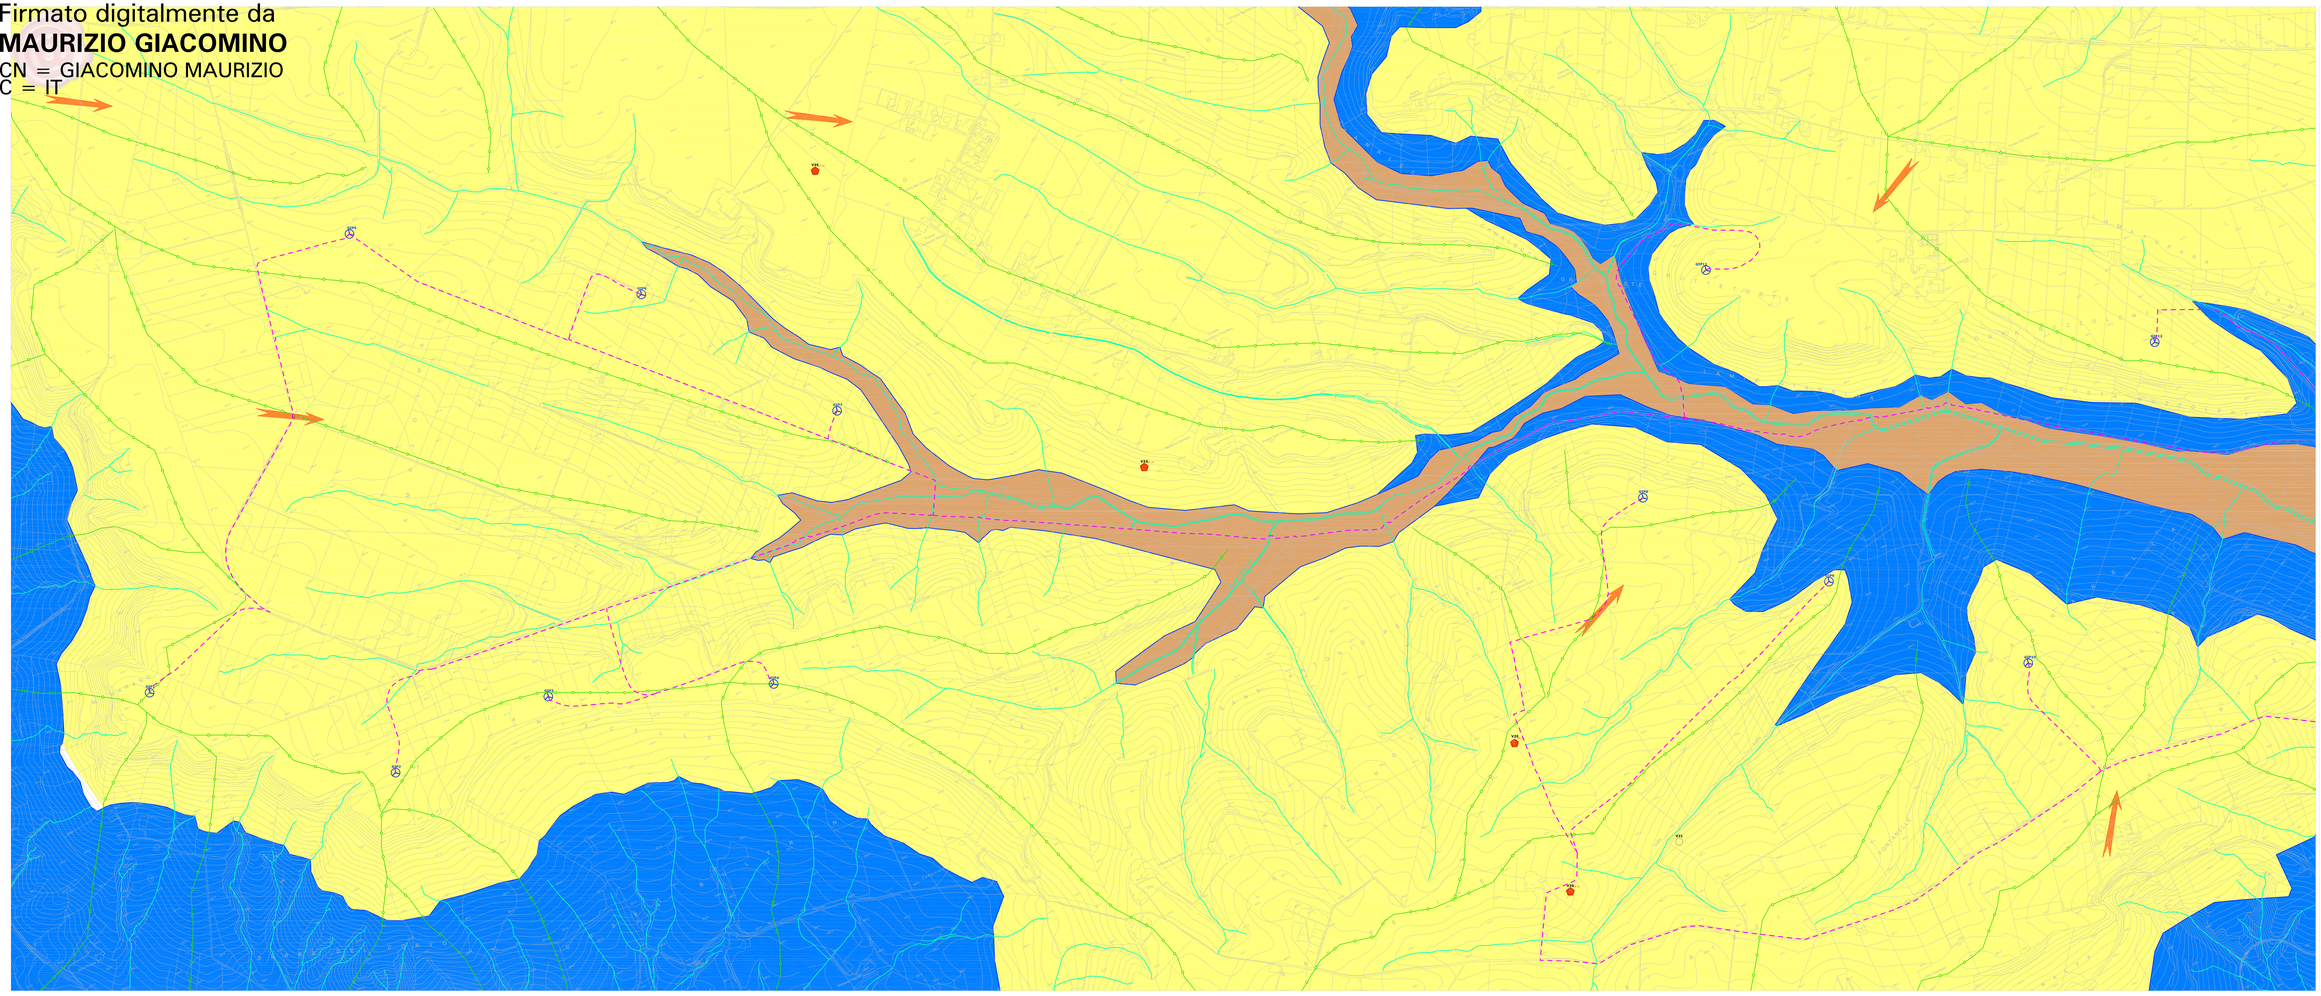

LEGENDA

- AP — Terreni altamente permeabili per porosità con coefficiente K maggiore di 10^{-2} m/sec.
- MP — Terreni mediamente permeabili per porosità con coefficiente compreso tra 10^{-4}< K< 10^{-6} m/sec.
- IMP — Terreni impermeabili con coefficiente K minore di 10^{-6}m/sec.
- Fiumi, torrenti e fossi (collettori idraulici principali).
- Ubicazione pozzi privati con indicazione della profondità deella falda.
- Limite tra terreni a Permeabilità differente.
- Spartiacque tra bacini idrografici dei torrenti principali.
- Direzione della falda freatica.
- Punti ubicazione aerogeneratori.

REGIONE PUGLIA
PROVINCIA DI BARI
COMUNE DI GRAVINA IN PUGLIA

AUTORIZZAZIONE UNICA EX D.LGS. 387/2003

Progetto Definitivo
Parco eolico "Monte Marano" e opere connesse

TITOLO ELABORATO

Carta idrogeologica (Area Parco)

CODICE ELABORATO: COMETA | VIA | ELABORATO | REV | 0141 | A | 01 | 0

Nomenclatura conforme alle linee guida della partecipata

SCALA: 1:5000

luglio 2022	seconda emissione	Geomino	GIG	GM
luglio 2021	prima emissione	Geomino	GIG	GM
DATA	DESCRIZIONE	REDATTO	VERIFICATO	APPROVATO

PROPONENTE

FRI-EL S.p.A.
Via Ettore Ferrari, snc
39100 Bolzano (BZ)
P. Iva 03052230210
Cod. Fisc. 97557000159

PROGETTAZIONE

F4 Ingegneria srl
Via Cesare Battisti, 53 - 33100 Pordenone
Tel. +39 0571 1 964 797 - Fax +39 0571 1 544 52
www.f4ingegneria.it - f4ingegneria@pec.it

Dott. Geol. Maurizio Giacomino
Via Cesare Battisti, 53 - 33100 Pordenone
mauriziogiacomino@epap.sicurezzapostale.it

Società certificata secondo la norma UNI EN ISO 9001:2015 per l'erogazione di servizi di ingegneria integrata, architettura, ambiente, energia, sicurezza (cert.no IQ1 - 16).