Firmato digitalmente da
MAURIZIO GIACOMINO
CN = GIACOMINO MAURIZIO
C = IT

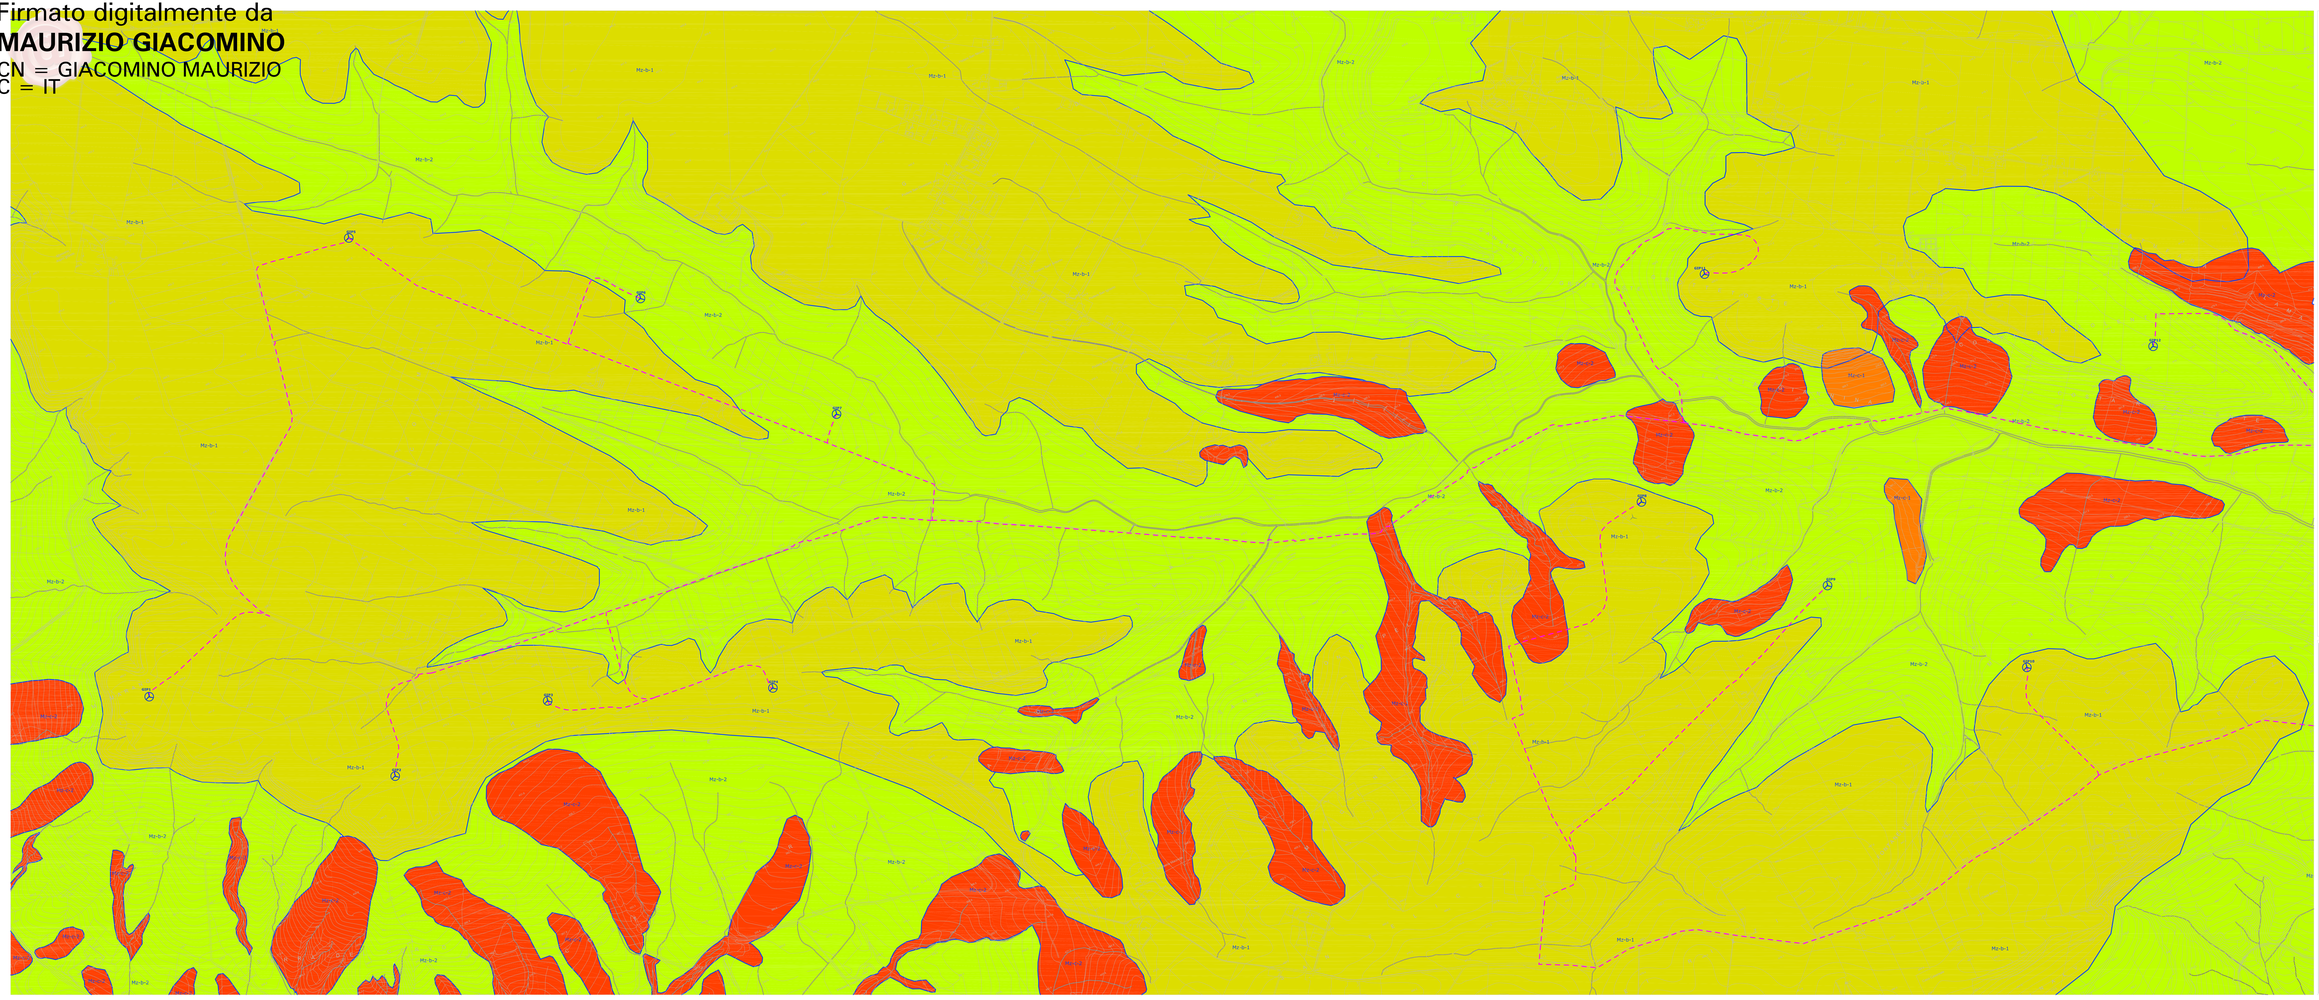

L E G E N D A

Pozzi - ubicazione sondaggi/indagini.

Percorso - cavidotto.

Linee ex Microzone Sismiche differenti.

ZONE STABILI SUSCETTIBILI DI AMPLIFICAZIONE SISMICA LOCALE (Zona 5)

Mz-b-1 Zona di attenzione per amplificazione del moto sismico dovuta alla presenza di terreni granulari composti da conglomerati poligenici con lenti sabbiose e terreni coesivi disposti su pianure o versanti da poco a moderatamente inclinati.

Conglomerati composto da ciottoli poligenici immersi in scarsa matrice sabbiosa-ruosaetra con eterofaciazione inclusata ed intercalazione di lenti sabbiose ocracee e rossastre.

Sabbie fini quarzose micacee.

Sabbia calcarea quarzosa media-fine di colore giallo-ocra con livelli arenacei, lenti conglomeratiche e livelli fossiferi.

Argilla più o meno siltosa o sabbiosa di colore grigio-azzurro, talora con gesso e frazioni carbonatiche.

Mz-b-2 Zona di attenzione per amplificazione del moto sismico dovuta alla presenza di terreni granulari sabbiosi e argillosi su versanti da moderatamente a molto inclinati.

Terreni alluvionali attuali e recenti.

Sabbie fini quarzose micacee.

Sabbia calcarea quarzosa media-fine di colore giallo-ocra con livelli arenacei, lenti conglomeratiche e livelli fossiferi.

Argilla più o meno siltosa o sabbiosa di colore grigio-azzurro, talora con gesso e frazioni carbonatiche.

ZONE SUSCETTIBILI DI INSTABILITA' IN CUI GLI EFFETTI SISMICI ATTESI E PREDOMINANTI SONO RICONDUCIBILI A DEFORMAZIONE PREDOMINANTE DEL TERRENO (Zona 4)

Mz-b-3 Zona di attenzione di instabilità dei versanti in presenza di erosione superficiale per creep e soliflusso.

Mz-b-4 Zona di attenzione di instabilità dei versanti attiva per presenza di scivolamenti profondi quali frane rototraslazionali lente e quiescenti.

REGIONE PUGLIA
PROVINCIA DI BARI
COMUNE DI GRAVINA IN PUGLIA

AUTORIZZAZIONE UNICA EX D.LGS. 387/2003

Progetto Definitivo
Parco eolico "Monte Marano" e opere connesse

TITOLO ELABORATO

Carta della microzonazione sismica (Area Parco)

CODICE ELABORATO

COMUNE	FASE	ELABORATO	REV.
G431	A	T01	B

Nomenclatura conforme alle linee guida nazionali

SCALA 1:5000

luglio 2022	seconda emissione	Giacomino	GIO	GIM
luglio 2021	prima emissione	Giacomino	GIO	GIM
DATA	QUALIFICAZIONE	REDATTO	VERIFICATO	APPROVATO

PROPONENTE

FRI-EL S.p.A.
Piazza della Libertà n.1
70100 Bari (BA)
P. IVA 05972530728
C.F. 05972530728
Tel. Fax. 0718200433

PROGETTAZIONE

F4 ingegneria srl
Sede legale: Via Dei Mille n. 40, 85100 Potenza
Sede operativa: Via Dei Mille n. 40, 85100 Potenza
Tel. +39 0971 1 944 - 1 770 - Fax +39 0971 1 944 - 1 771

Dott. Geol. Maurizio Giacomino
Via Cristoforo Colombo n. 7 - 75100 Matera
maurizio.giacomino@gmail.com

Società certificata secondo la norma UNI EN ISO 9001:2015 per l'erogazione di servizi di ingegneria integrata, architettura, urbanistica, ambiente, energia, professioni tecniche UNI 11461