LIVELLETTE	DIFF. DI QUOTA / DISTANZA / PENDENZA	h= -0.423 L= 186.457 i= -2.271‰	h= 0.037 L= 219.766 i= 0.168‰	h= -0.453 L= 405.265 i= -1.117‰	h= -0.053 L= 107.254 i= -0.490‰

VA_2	
Pr	0+464.193
Qv	37.443
R	10000.000
Sv	24.391
T	12.196
F	0.007

VA_3	
Pr	0+244.426
Qv	37.480
R	20000.000
Sv	25.716
T	12.858
F	-0.004

VA_4	
Pr	0+160.838
Qv	37.027
R	35000.000
Sv	21.951
T	10.976
F	0.002

Pr= 0+178.188 Qp= 37.471
Pr= 0+411.997 Qp= 37.445
Pr= 0+172.284 Qp= 37.478
Pr= 0+131.562 Qp= 37.482
INIZIO VARIANTE LINEA STORICA
Pr= 0+189.863 Qp= 37.019
Pr= 0+131.813 Qp= 37.032

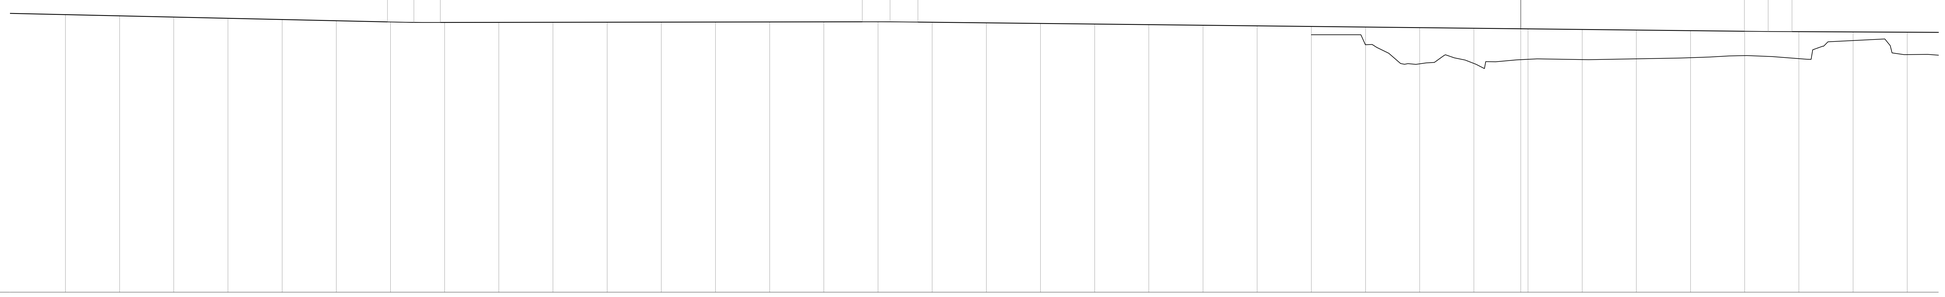

SCALA QUOTE 1:100
SCALA DISTANZE 1:1000

QT.RIF. 25.00

| | | |