


LIVELLETTA	DIFF. DI QUOTA DISTANZA PENDENZIA	h= -0.211 L= 515.820 P= -0.407‰	h= -0.074 L= 372.757 P= -0.198‰	h= 0.156 L= 234.815 P= 0.666‰
------------	---	---------------------------------------	---------------------------------------	-------------------------------------

VA_7	
R	14200.000
Qv	36.305
R	100000.000
Qv	21.061
T	10.530
F	0.001

VA_8	
R	14572.683
Qv	36.231
R	250000.000
Qv	21.585
T	10.793
F	0.002

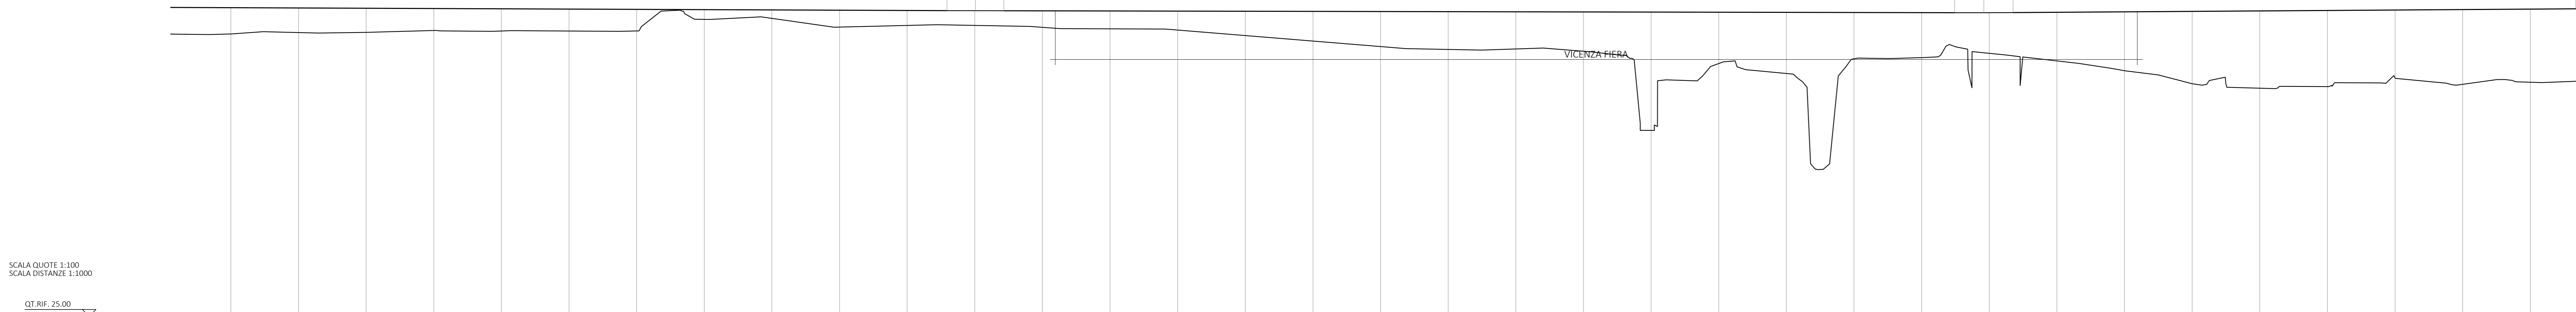


NUMERO SEZIONI	67	68	69	70	71	72	73	74	75	76	77	78	79	80	81	82	83	84	85	86	87	88	89	90	91	92	93	94	95	96	97	98	99	100	101					
DISTANZE PARZIALI	0,0	25,000	25,000	25,000	25,000	25,000	25,000	25,000	25,000	25,000	25,000	25,000	25,000	25,000	25,000	25,000	25,000	25,000	25,000	25,000	25,000	25,000	25,000	25,000	25,000	25,000	25,000	25,000	25,000	25,000	25,000	25,000	25,000	25,000	25,000	25,000				
DISTANZE PROGRESSIVE	0,000	25,000	50,000	75,000	100,000	125,000	150,000	175,000	200,000	225,000	250,000	275,000	300,000	325,000	350,000	375,000	400,000	425,000	450,000	475,000	500,000	525,000	550,000	575,000	600,000	625,000	650,000	675,000	700,000	725,000	750,000	775,000	800,000	825,000	850,000	875,000	900,000			
ETOMETRICHE	10	11	12	13	14	15	16	17	18	19	20	21	22	23	24	25	26	27	28	29	30	31	32	33	34	35	36	37	38	39	40	41	42	43	44	45	46	47		
SOPRAELEVAZIONE	0		0		0		0		0		0		0		0		0		0		0		0		0		0		0		0		0		0		0		0	

SCALA QUOTE 1:100
SCALA DISTANZE 1:1000
QT REF. 25,00

LIVELLETTA	DIFF. DI QUOTA DISTANZA PENDENZIA	h= -0.816 L= 174.762 P= -4.666‰	h= -0.505 L= 709.796 P= -0.713‰
------------	---	---------------------------------------	---------------------------------------

VA_9	
R	14801.798
Qv	36.387
R	60000.000
Qv	31.390
T	15.995
F	0.021

VA_10	
R	14801.550
Qv	35.572
R	60000.000
Qv	31.376
T	11.863
F	0.012

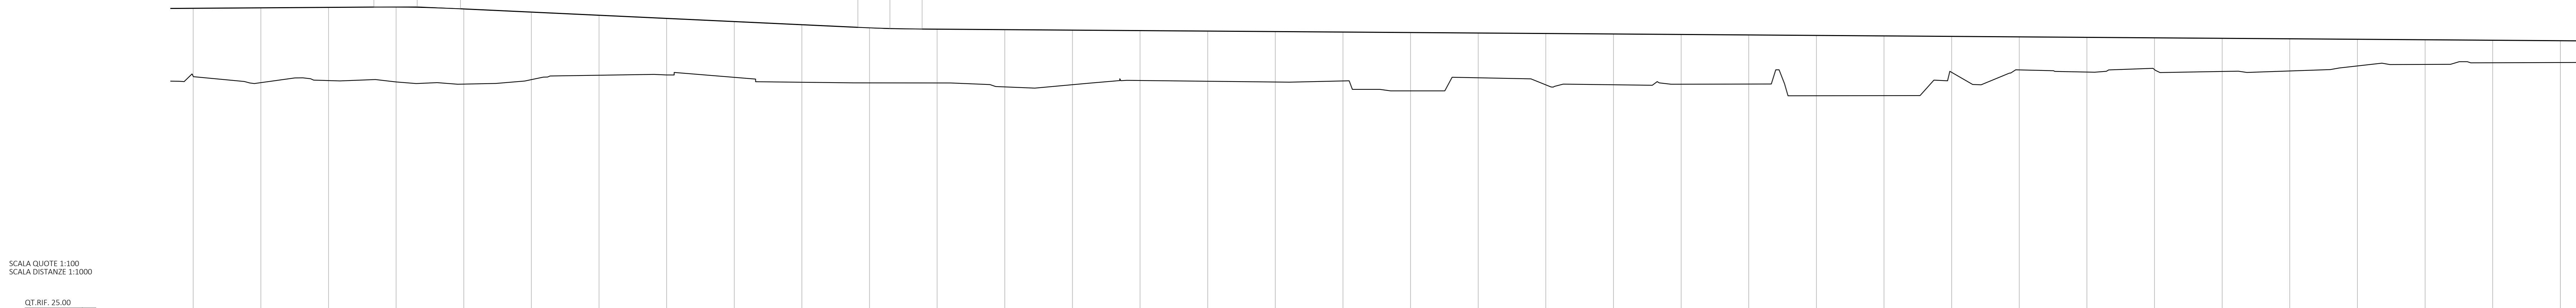

NUMERO SEZIONI	99	100	101	102	103	104	105	106	107	108	109	110	111	112	113	114	115	116	117	118	119	120	121	122	123	124	125	126	127	128	129	130	131	132	133	134					
DISTANZE PARZIALI	0,0	25,000	25,000	25,000	25,000	25,000	25,000	25,000	25,000	25,000	25,000	25,000	25,000	25,000	25,000	25,000	25,000	25,000	25,000	25,000	25,000	25,000	25,000	25,000	25,000	25,000	25,000	25,000	25,000	25,000	25,000	25,000	25,000	25,000	25,000	25,000	25,000	25,000			
DISTANZE PROGRESSIVE	0,000	25,000	50,000	75,000	100,000	125,000	150,000	175,000	200,000	225,000	250,000	275,000	300,000	325,000	350,000	375,000	400,000	425,000	450,000	475,000	500,000	525,000	550,000	575,000	600,000	625,000	650,000	675,000	700,000	725,000	750,000	775,000	800,000	825,000	850,000	875,000	900,000	925,000	950,000		
ETOMETRICHE	18	19	20	
SOPRAELEVAZIONE	0		0		0		0		0		0		0		0		0		0		0		0		0		0		0		0		0		0		0		0		

SCALA QUOTE 1:100
SCALA DISTANZE 1:1000
QT REF. 25,00

DESCRIZIONE		CODICE	
PROFILI BONIFICA DEL 30/08/2021		DA: --- A: ---	

NOTE GENERALI

COMMITTENTE: **RFI** RETE FERROVIARIA ITALIANA GRUPPO FERROVIE DELLO STATO ITALIANO

ALTA Sorveglianza: **ITALFERR** GRUPPO FERROVIE DELLO STATO ITALIANO

GENERAL CONTRACTOR: **ITICAV2**

INFRASTRUTTURE FERROVIARIE STRATEGICHE DEFINITE DALLA LEGGE OBIETTIVO N. 443/01

PROGETTO DEFINITIVO

LINEA AV/AC VERONA - PADOVA

SUB TRATTA VERONA - VICENZA

LOTTO FUNZIONALE II: ATTRAVERSAMENTO DI VICENZA

IF - INFRASTRUTTURE PLANIMETRICHE E PROFILI

PROFILI LONGITUDINALE VARIANTE LINEA STORICA TAV.2

GENERAL CONTRACTOR		ITIFERR S.p.A.		SCALA: 1:1000 / 1:100			
ATI bonifica		CONSORZIO RICAV DUE					
IL PROGETTO È AUTORIZZATO PER		Ing. Paolo Carmona					
Data: 02/05/2022		Data: 02/05/2022					
COMMESSA	LOTTO	FASE	ENTE	TIPO DOC.	OPERADISCIPLINA	PROG.	REV.
IN1K	20	D	I2	F7	IF0008	102	B
ATI bonifica		VISTO ATI BONIFICA					
Rev.	Descrizione	Redatto	Verificato	Approvato	Data	Data	Autore
A	PRIMA EMISSIONE	F. Locatelli	S. Uva	M. Paoletti	10/10/2021	10/10/2021	
B	ISTRUTTORIA ITALFERR	F. Locatelli	S. Uva	M. Paoletti	02/05/2022	02/05/2022	

File: IN1K20027F008102B_01.DWG CUP: J41E91000000009 n. Elab. CIG: 332049F17