
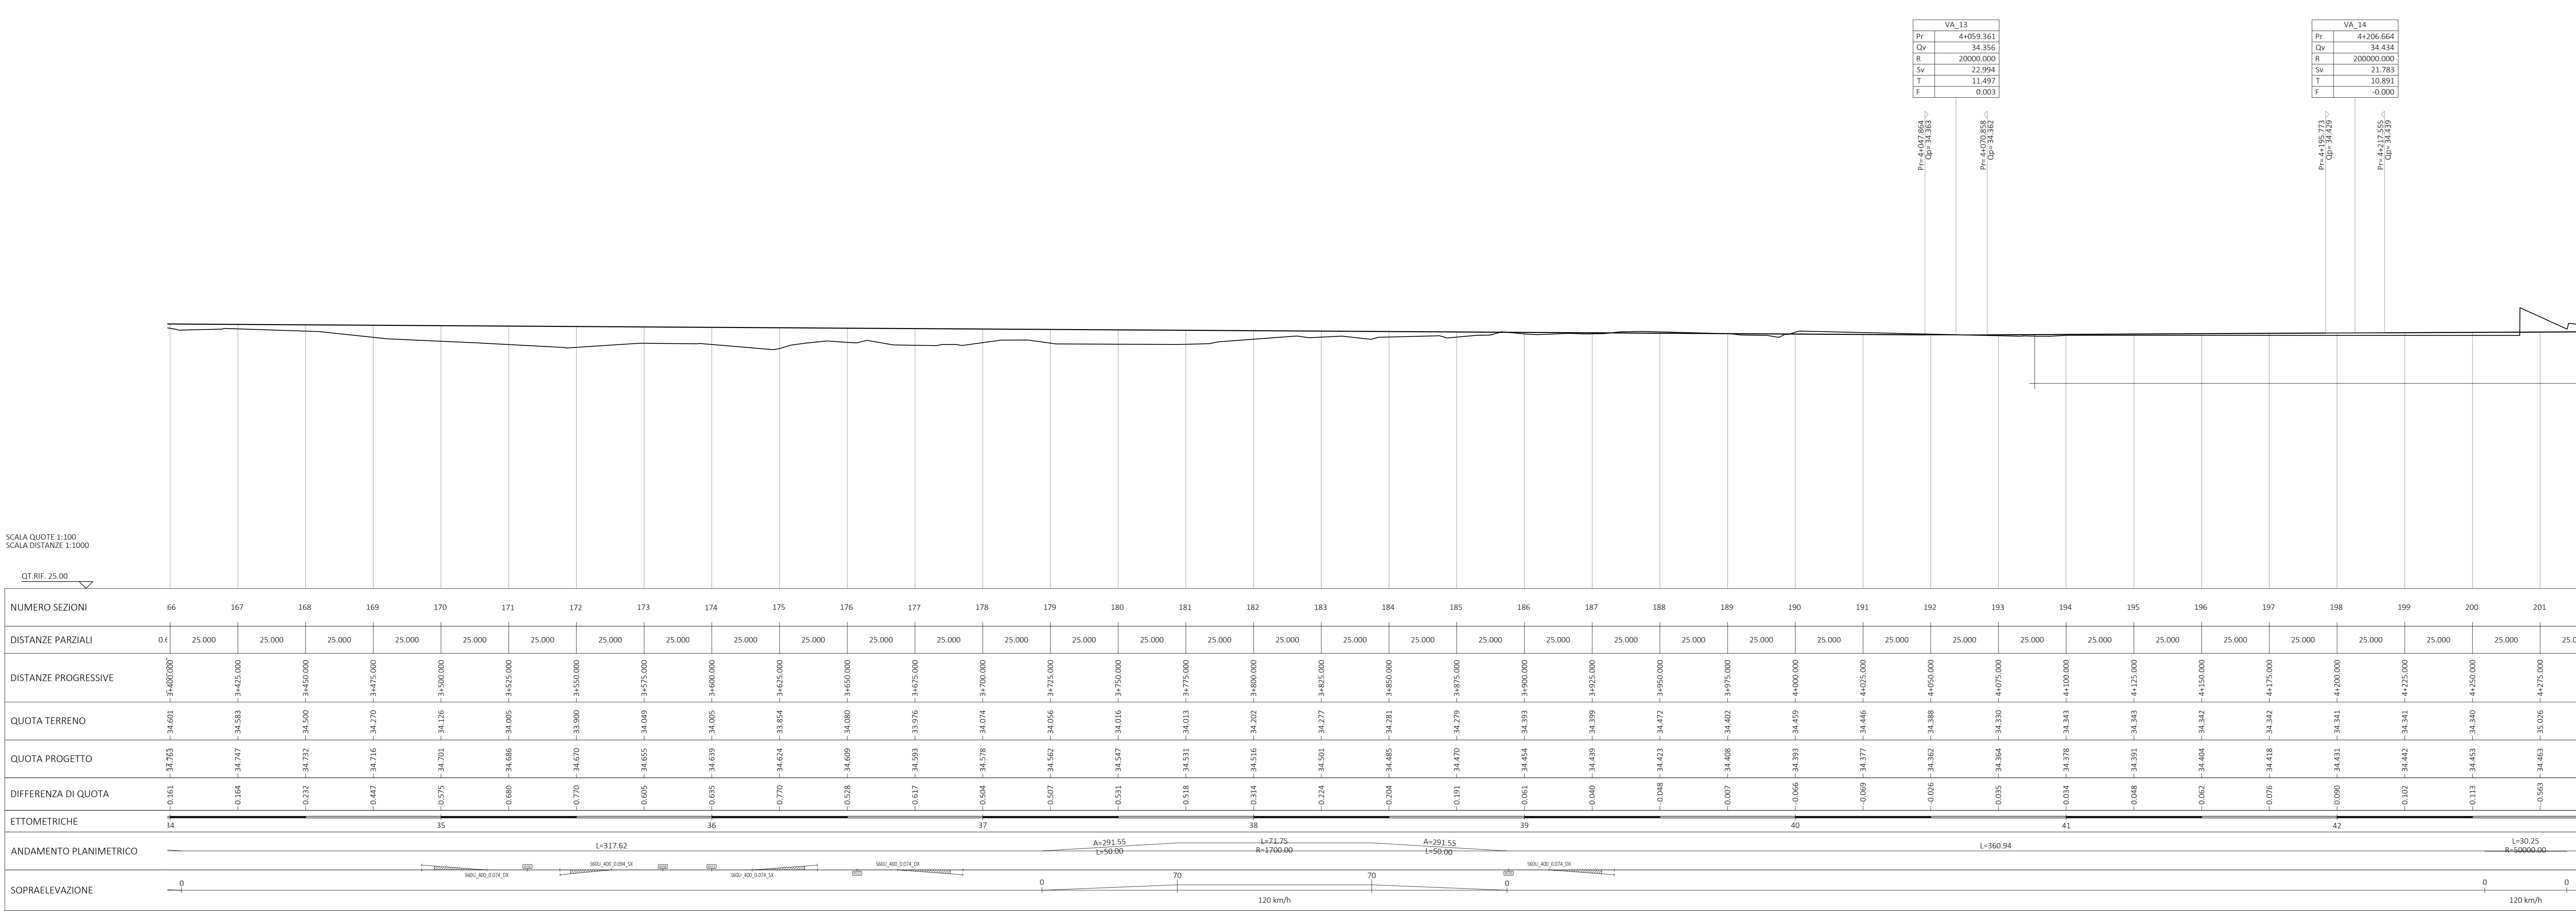


SCALA QUOTE 1:100
SCALA DISTANZE 1:1000
QT REF. 25.00

ETOMETRICHE	26					27									28																					
ANDAMENTO PLANIMETRICO	[Diagram showing planimetric alignment with curves and distances]																																			
SOPRAELEVAZIONE	[Diagram showing superelevation with 120 km/h speed limit]																																			

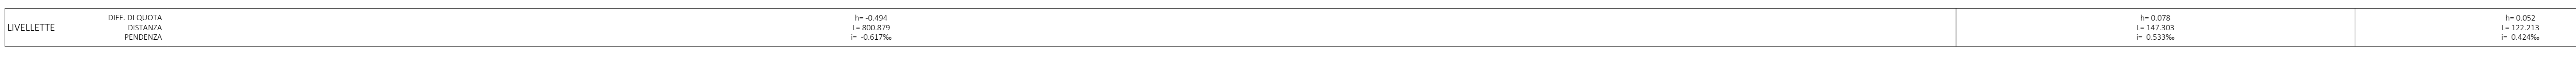

SCALA QUOTE 1:100
SCALA DISTANZE 1:1000
QT REF. 25.00

NUMERO SEZIONI	166	167	168	169	170	171	172	173	174	175	176	177	178	179	180	181	182	183	184	185	186	187	188	189	190	191	192	193	194	195	196	197	198	199	200	201	
DISTANZE PARZIALI	0+1	25.000	25.000	25.000	25.000	25.000	25.000	25.000	25.000	25.000	25.000	25.000	25.000	25.000	25.000	25.000	25.000	25.000	25.000	25.000	25.000	25.000	25.000	25.000	25.000	25.000	25.000	25.000	25.000	25.000	25.000	25.000	25.000	25.000	25.000	25.000	
ETOMETRICHE	34					35									36																						
ANDAMENTO PLANIMETRICO	[Diagram showing planimetric alignment with curves and distances]																																				
SOPRAELEVAZIONE	[Diagram showing superelevation with 120 km/h speed limit]																																				

DESCRIZIONE: PROFILI BONIFICA DEL 30/08/2021

COMMITTENTE: **RFI** RETE FERROVIARIA ITALIANA

ALTA Sorveglianza: **ITALFERR**

GENERAL CONTRACTOR: **ITICAV2**

PROGETTO DEFINITIVO
LINEA AV/AC VERONA - PADOVA
SUB TRATTA VERONA - VICENZA
LOTTO FUNZIONALE II - ATTRAVERSAMENTO DI VICENZA

IF - INFRASTRUTTURE
PLANIMETRIE E PROFILI
PROFILO LONGITUDINALE VARIANTE LINEA STORICA TAV.3

GENERAL CONTRACTOR: **ATI bonifica**

COMMESSA: **IN1K 20 D 12 F7** OPERA/DISCIPLINA: **IF0008** PROG. REV. **103 B**

SCALA: 1:1000 / 1:100

Rev. Descrizione Redatto Verificato Data Data Data Data Data Data

A PRIMA EMISSIONE

B ISTRUTTORIA ITALFERR

File: IN1K20027F008103B_01.DWG CUP: J41E91000000009 n. Elab. CIG: 332049F17