


LIVELLE	DIFF. DI QUOTA DISTANZA PENDENZIA	h= 0,494 L= 799,540 i= -0,613‰	h= 0,249 L= 575,016 i= -0,433‰
---------	---	--------------------------------------	--------------------------------------

VA_15	
h	3,789,612
Cv	34,356
R	20000,000
Sa	15,518
T	10,518
F	0,003

P₁=34,356
P₂=34,356
P₃=34,356
P₄=34,356

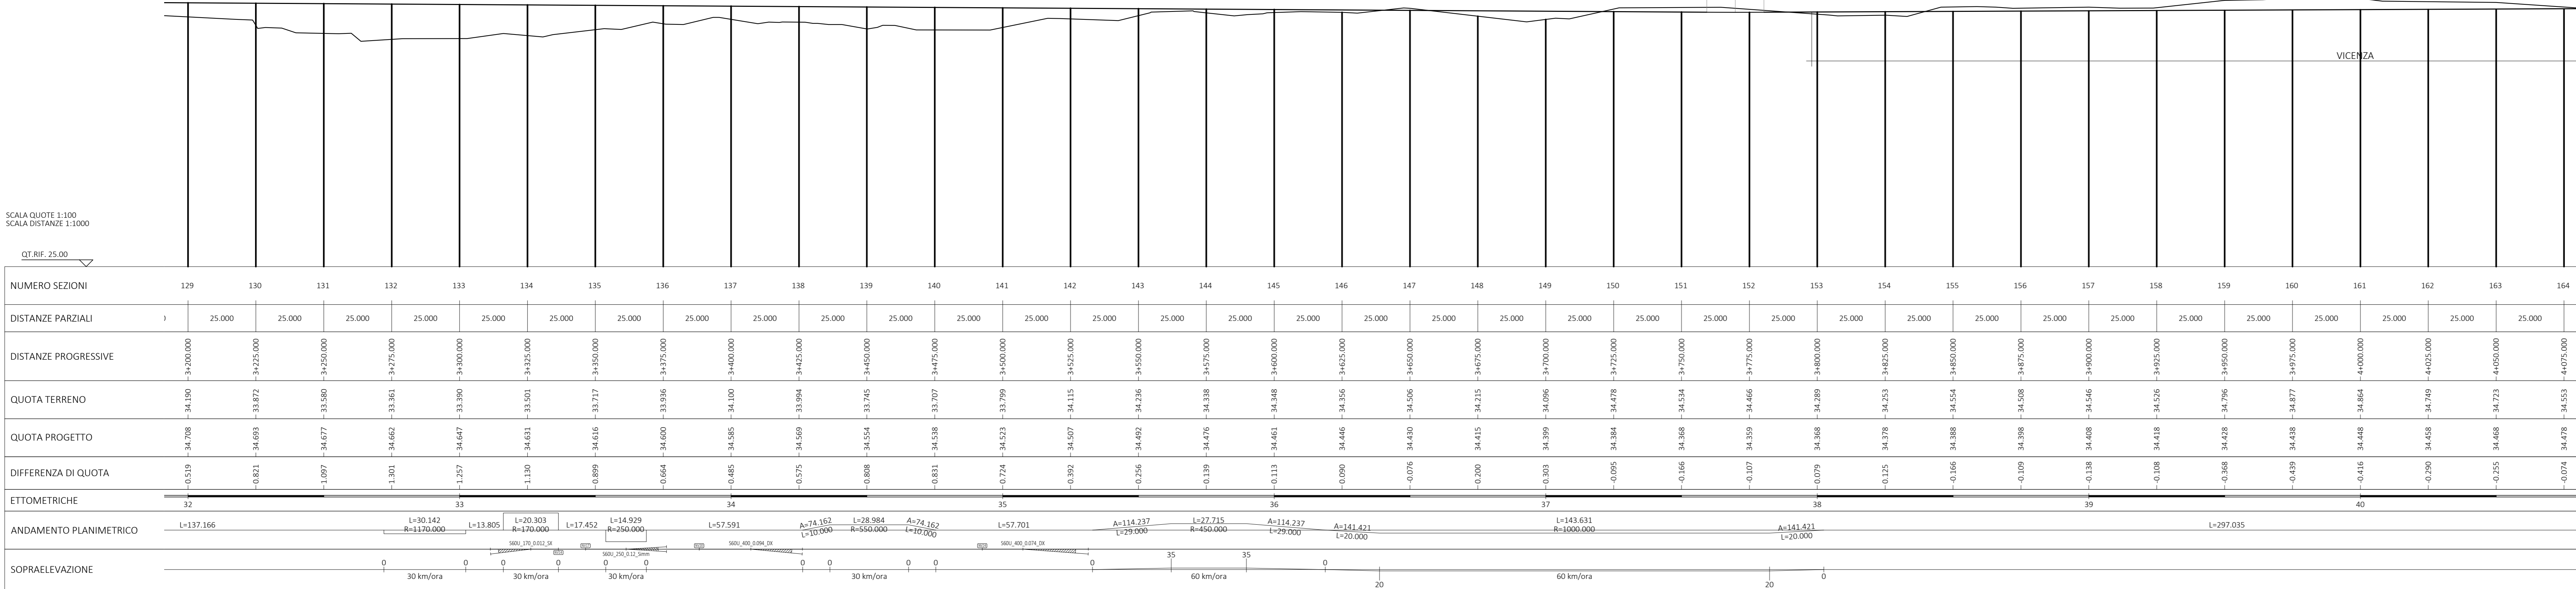


SCALA QUOTE 1:100
SCALA DISTANZE 1:1000
QT Ref. 25,00

LIVELLE	DIFF. DI QUOTA DISTANZA PENDENZIA	h= 0,249 L= 575,016 i= -0,433‰	h= 0,505 L= 83,600 i= -0,603‰
---------	---	--------------------------------------	-------------------------------------

VA_16	
h	4,124,837
Cv	34,605
R	30000,000
Sa	15,588
T	8,194
F	-0,011

P₁=34,605
P₂=34,605
P₃=34,605
P₄=34,605

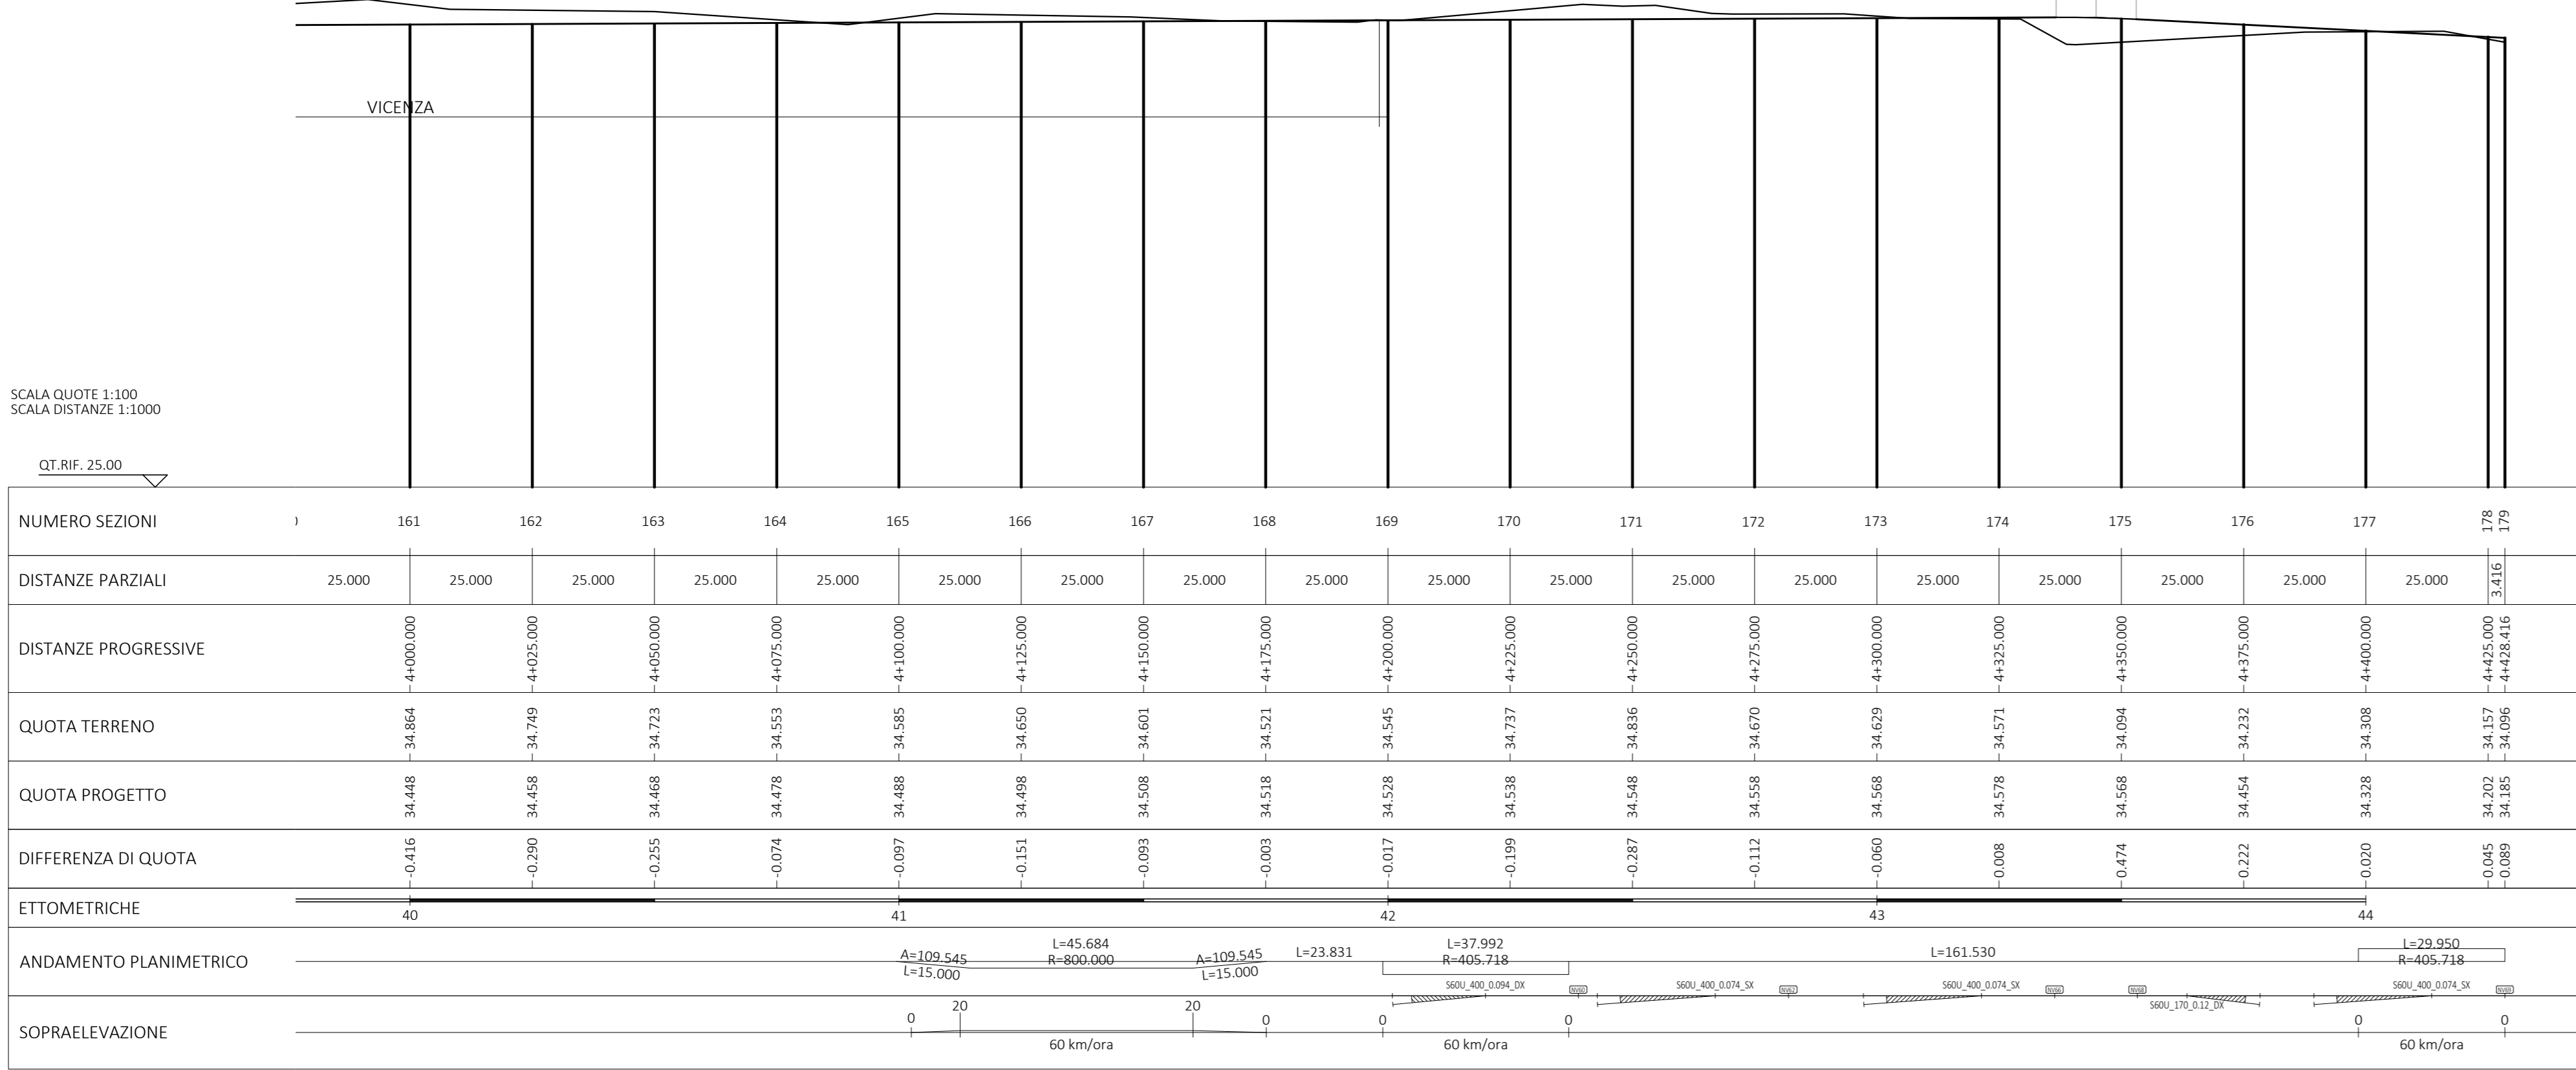

SCALA QUOTE 1:100
SCALA DISTANZE 1:1000
QT Ref. 25,00

QUADRO D'UNIONE
TAV. 3
TAV. 2
TAV. 1

DESCRIZIONE		CODICE
PROFILI BONIFICA DEL 30/08/2021	DA: --- A: ---	

NOTE GENERALI

COMMITTENTE: 
ALTA SORVEGLIANZA: 
GENERAL CONTRACTOR: 

INFRASTRUTTURE FERROVIARIE STRATEGICHE DEFINITE DALLA LEGGE OBIETTIVO N. 443/01

PROGETTO DEFINITIVO
LINEA AV/AC VERONA - PADOVA
SUB TRATTA VERONA - VICENZA
LOTTO FUNZIONALE II: ATTRAVERSAMENTO DI VICENZA

IF - INFRASTRUTTURE PLANIMETRICHE E PROFILI DI TRACCIAMENTO
PROFILO LONGITUDINALE BINARIO MERCÌ TAV.3

GENERAL CONTRACTOR		ITALFERR S.p.A.
ATI bonifica IL PROGETTO È AUTORIZZATO Data: 13/07/2022		CONSORZIO IRICAV DUE Ing. Paolo Carmona Data: 13/07/2022

SCALA: 1:1000 / 1:100

COMMESSA	LOTTO	FASE	ENTE	TIPO DOC.	OPERAZIONE/DISCIPLINA	PROGR.	REV.
I	N1	K	20	D	I2	F7	1
					F0	0	8
					20	3	B

ATI bonifica		VISTO ATI BONIFICA	
Ing. Paolo Carmona		DATA	13/07/2022

Rev.	Descrizione	Redatto	Verificato	Approvato	Data	Autorizzato
A	PRIMA EMISSIONE	13/07/2022	13/07/2022	13/07/2022	13/07/2022	
B	ISTRUTTORIA ITALFERR	13/07/2022	13/07/2022	13/07/2022	13/07/2022	
C	ISTRUTTORIA ITALFERR	13/07/2022	13/07/2022	13/07/2022	13/07/2022	

File: I:\INC2022\7F008203C_01.DWG CUP: J41E9100000009 n. Elab. ---
CIG: 332049F17