



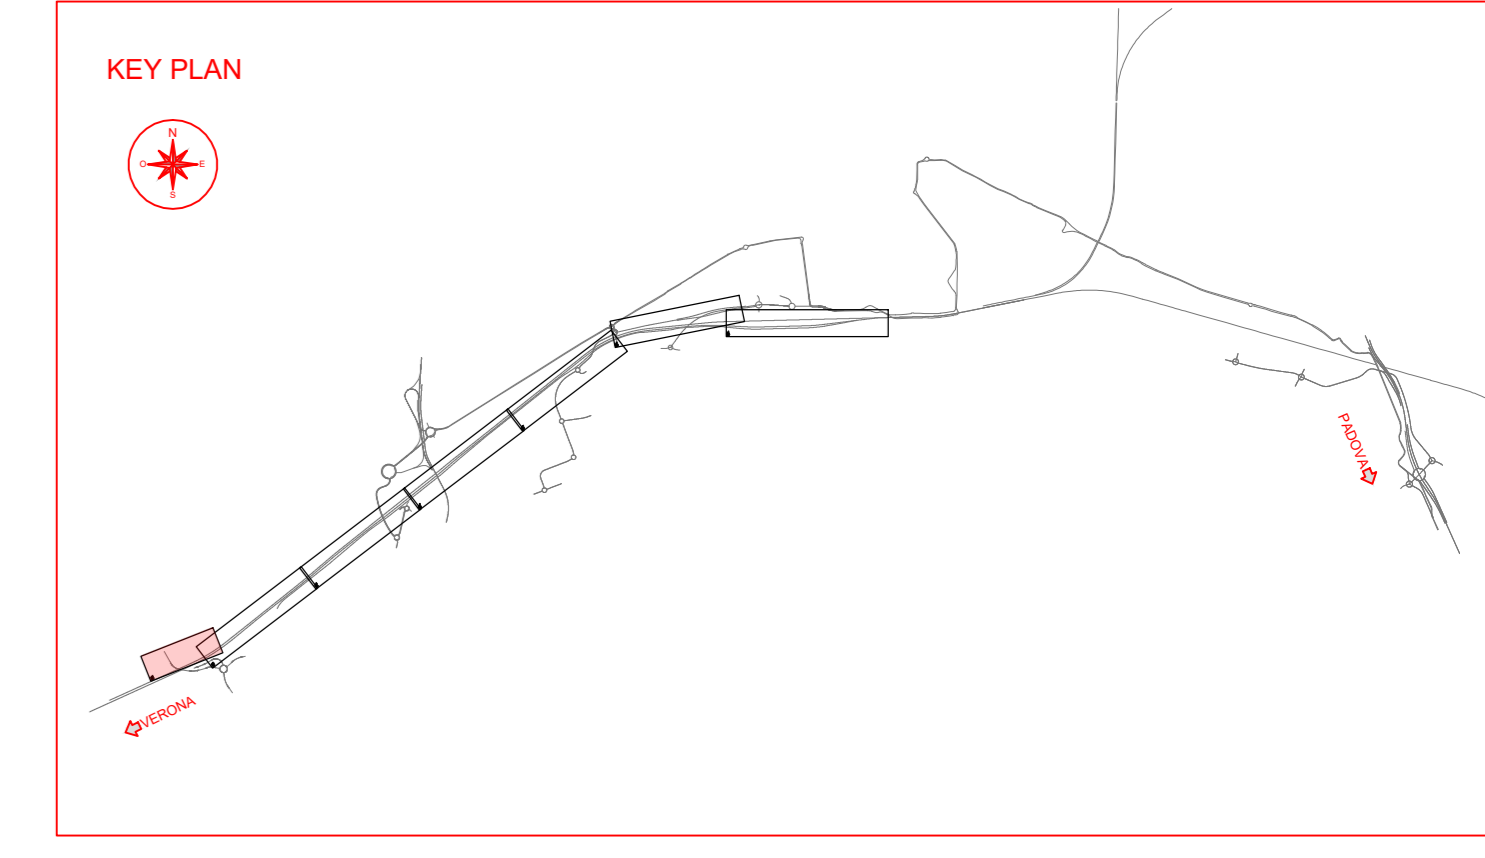

1:1.000
1:100

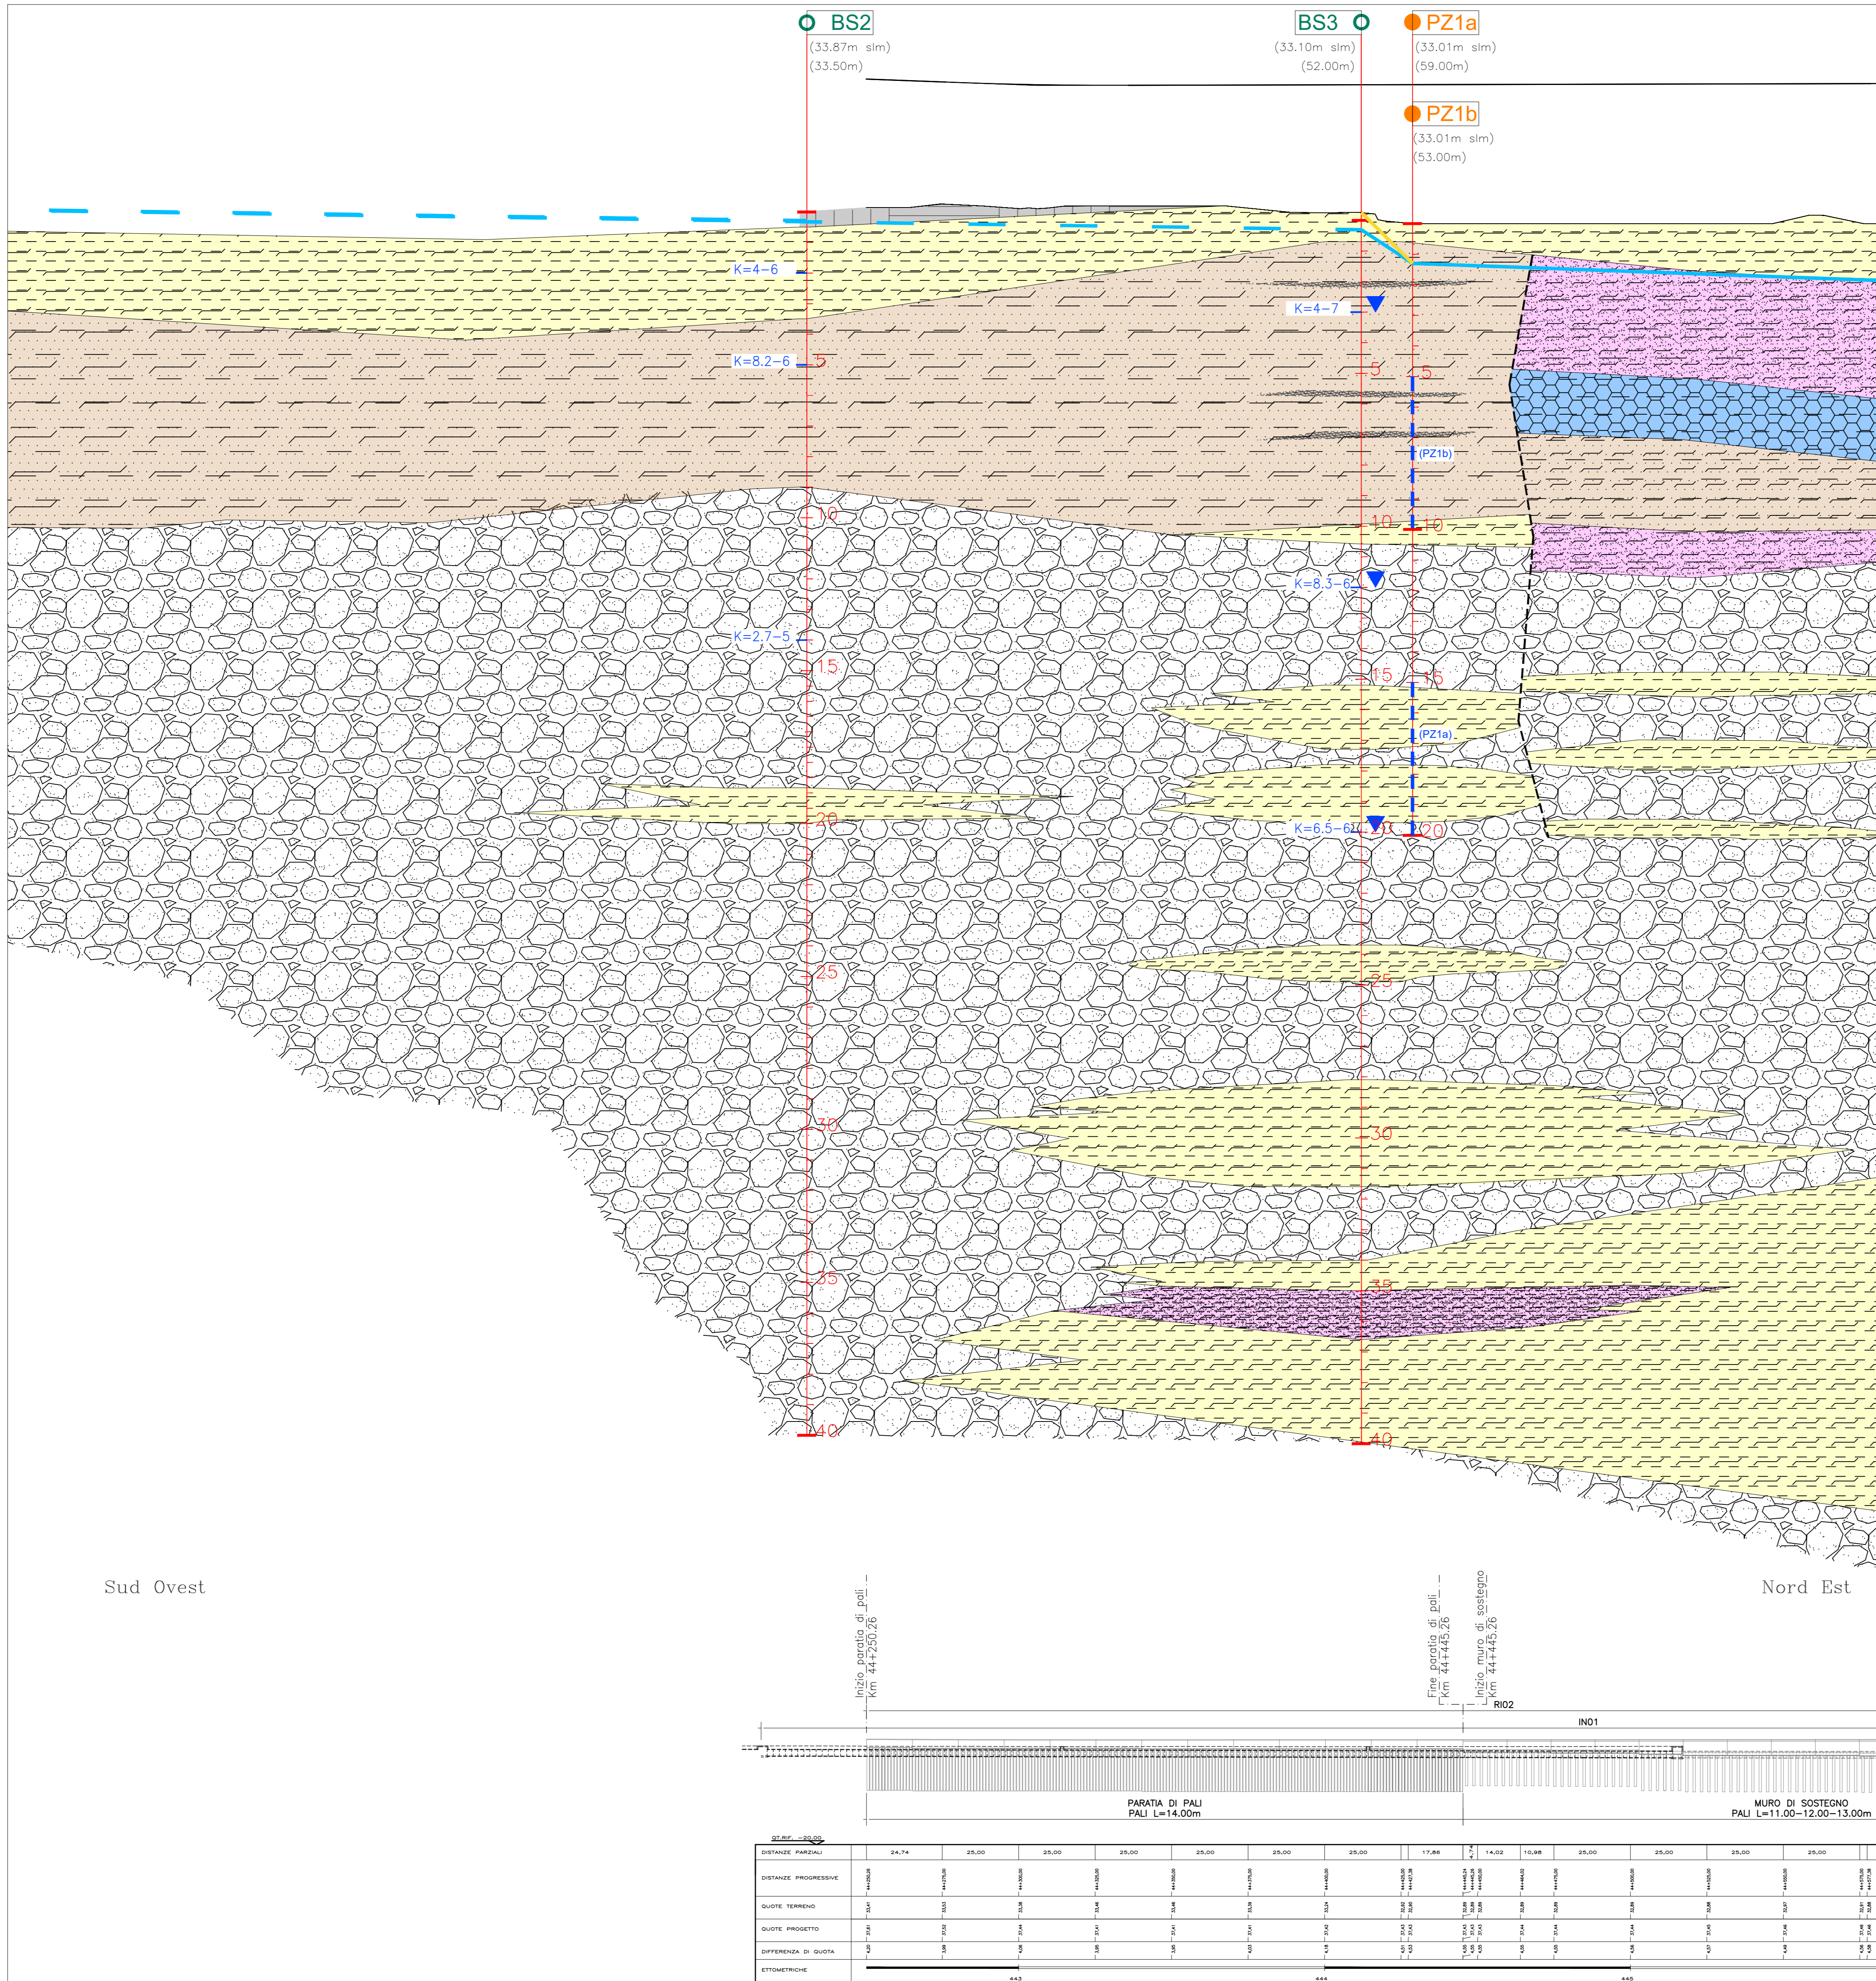

LEGENDA CARTA IDROGEOLOGICA

PERMEABILITÀ INTRINSECA DELLE UNITÀ GEOLOGICHE

GRADO DI PERMEABILITÀ	UNITÀ IDROGEOLOGICHE	UNITÀ DEL PROFILO GEOLOGICO	UNITÀ LITOTECNICHE
MEDIA (10 ⁻⁶ a 10 ⁻³ m/s)
MEDIA-MEDIO BASSA (10 ⁻⁷ a 10 ⁻⁴ m/s)
MEDIO BASSA (10 ⁻⁸ a 10 ⁻⁵ m/s)
BASSA (10 ⁻⁹ a 10 ⁻⁶ m/s)
MOLTO BASSA (10 ⁻¹⁰ a 10 ⁻⁷ m/s)
MOLTO MOLTO BASSA (< 10 ⁻¹⁰ m/s)
VARIABILE DA BASSA A MEDIA

LEGENDA SIMBOLICA

32 SOTTERRANEO (DA PIZZI E SOGNI S.R.L.)
32 SOTTERRANEO (DA PIZZI E SOGNI S.R.L.)
32 SOTTERRANEO (DA PIZZI E SOGNI S.R.L.)

LEGENDA PROFILO GEOLOGICO

GRADO DI PERMEABILITÀ	UNITÀ IDROGEOLOGICHE	UNITÀ DEL PROFILO GEOLOGICO	UNITÀ LITOTECNICHE
MEDIA (10 ⁻⁶ a 10 ⁻³ m/s)
MEDIA-MEDIO BASSA (10 ⁻⁷ a 10 ⁻⁴ m/s)
MEDIO BASSA (10 ⁻⁸ a 10 ⁻⁵ m/s)
BASSA (10 ⁻⁹ a 10 ⁻⁶ m/s)
MOLTO BASSA (< 10 ⁻¹⁰ m/s)

CAMPAGNA INDAGINI 2015 **CAMPAGNA INDAGINI 2021**

Ssx (SOTTO SOTTERRANEO)
PZ1a (PROVA PERMEABILITÀ)
BS2 (BACINELLI)

COMMITTENTE: **SRFI RETE FERROVIARIA ITALIANA GRUPPO FERROVIE DELLO STATO ITALIANO**

ALTA Sorveglianza: **ITALFERR GRUPPO FERROVIE DELLO STATO ITALIANO**

GENERAL CONTRACTOR: **ITICAV2**

INFRASTRUTTURE FERROVIARIE STRATEGICHE DEFINITE DALLA LEGGE OBIETTIVO N. 443/01

PROGETTO DEFINITIVO
LINEA AV/AC VERONA - PADOVA
SUB TRATTA VERONA - VICENZA
LOTTO FUNZIONALE II: ATTRAVERSAMENTO DI VICENZA

STUDI E INDAGINI
GEOLOGIA E GEOTECNICA
GEOLOGIA, GEOMORFOLOGIA E IDROGEOLOGIA
PROFILO IDROGEOLOGICO DI LINEA - TAV.1

GENERAL CONTRACTOR **ITALFERR S.p.A.**

ATI bonifica	CONSORZIO IRCAV DUE	Ing. Paolo Carraro	Ing. Paolo Carraro
Il PROGETTO È REDATTO DA: ATI bonifica Via S. Maria Maddalena, 12 36100 Vicenza Tel. 0444/839202 Data: 16/05/2022	Il PROGETTO È REDATTO DA: CONSORZIO IRCAV DUE Via S. Maria Maddalena, 12 36100 Vicenza Tel. 0444/839202 Data: 16/05/2022	Il PROGETTO È REDATTO DA: ING. PAVO CARRARO Via S. Maria Maddalena, 12 36100 Vicenza Tel. 0444/839202 Data: 16/05/2022	Il PROGETTO È REDATTO DA: ING. PAVO CARRARO Via S. Maria Maddalena, 12 36100 Vicenza Tel. 0444/839202 Data: 16/05/2022

COMMESSA **LOTTO** **FASE** **ENTE** **TIPO DOC.** **OPERAZIONE/SCHEMA** **PROG.** **REV.**

IN	I	2	D	12	FZ	GE01002	001	B
----	---	---	---	----	----	---------	-----	---

ATI bonifica **ING. PAVO CARRARO** **16/05/2022**

Rev.	Descrizione	Redatto M.Fuella	Data	Verificato M.Pezza	Data	Approvato A.M.Bruna	Data	Autorizzato
A	PRIMA EMISSIONE	15/10/21	15/10/21	15/10/21	15/10/21	15/10/21	15/10/21	15/10/21
B	ISTRUTTORIA ITALFERR	16/05/22	16/05/22	16/05/22	16/05/22	16/05/22	16/05/22	16/05/22

File: I:\H2002\F250E0020018_02.DWG CLIP: 341E9100000009 n. Elab.: **CIG: 3320049F17** Data: 16/05/2022