


STRALCIO PLANIMETRICO
CASSA DI ESPANSIONE
ONTE
Scala 1:5000

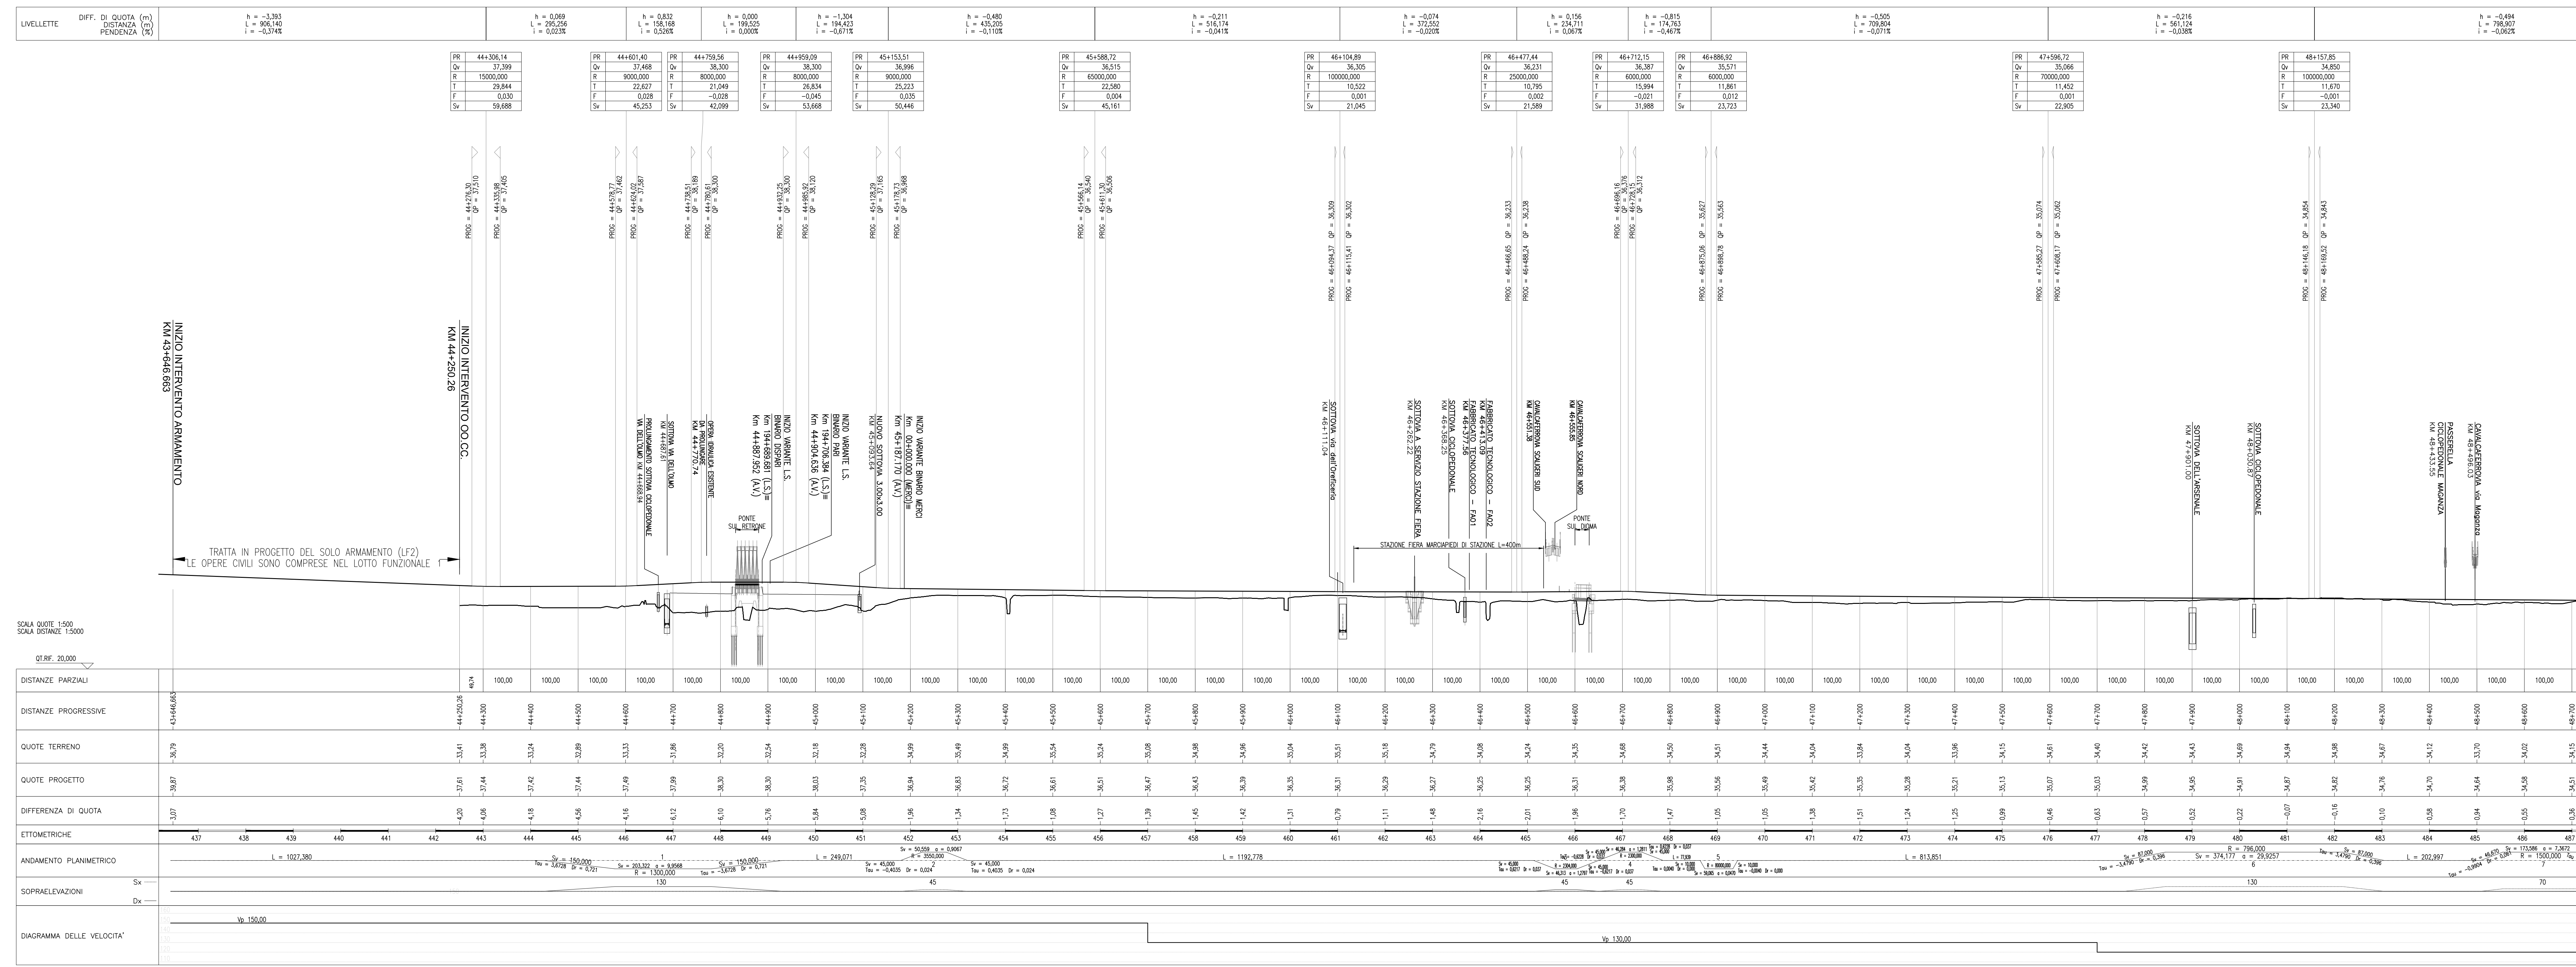

COMMITTENTE: **RFI** (R.F.E.R. FERROVIARIA ITALIANA) GRUPPO FERROVIE DELLO STATO ITALIANO

ALTA Sorveglianza: **ITALFERR** (GRUPPO FERROVIE DELLO STATO ITALIANO)

GENERAL CONTRACTOR: **ITICAV2**

INFRASTRUTTURE FERROVIARIE STRATEGICHE DEFINITE DALLA LEGGE OBIETTIVO N. 443/01

PROGETTO DEFINITIVO
LINEA AVIAZ VERONA - PADOVA
SUB TRATTA VERONA - VICENZA
LOTTO FUNZIONALE II: ATTRAVERSAMENTO DI VICENZA
IF - INFRASTRUTTURA
PLANIMETRIE E PROFILI GENERALI
PLANIMETRIA E PROFILI GENERALE SU ORTOFOTO TAV. 1

GENERAL CONTRACTOR: **ATI bonifica** / **ITAFERR S.p.A.**

CONSORZIO ITCAV DUE
CONSORZIO ITCAV DUE
CONSORZIO ITCAV DUE

SCALA: 1:5000/500

COMMESSA: **IN1K 20 D 12 L5** / **IF0001** / **101 C**

VIETI ATIBONIFICA

Rev.	Descrizione	Redatto	Data	Verificato	Data	Approvato	Data	Autore
A	Prima Emissione	L. Deza	16/03/2012	M. Pava	16/03/2012	F. Bonifica	16/03/2012	16/03/2012
B	Modifica Italferr	L. Deza	16/03/2012	M. Pava	16/03/2012	F. Bonifica	16/03/2012	16/03/2012
C	Modifica Italferr	L. Deza	16/03/2012	M. Pava	16/03/2012	F. Bonifica	16/03/2012	16/03/2012

File: INK20D12L5F001101C_01.DWG / CUP: J41E19100000009 / n. Elab.: / DIS: 3300KAF17