
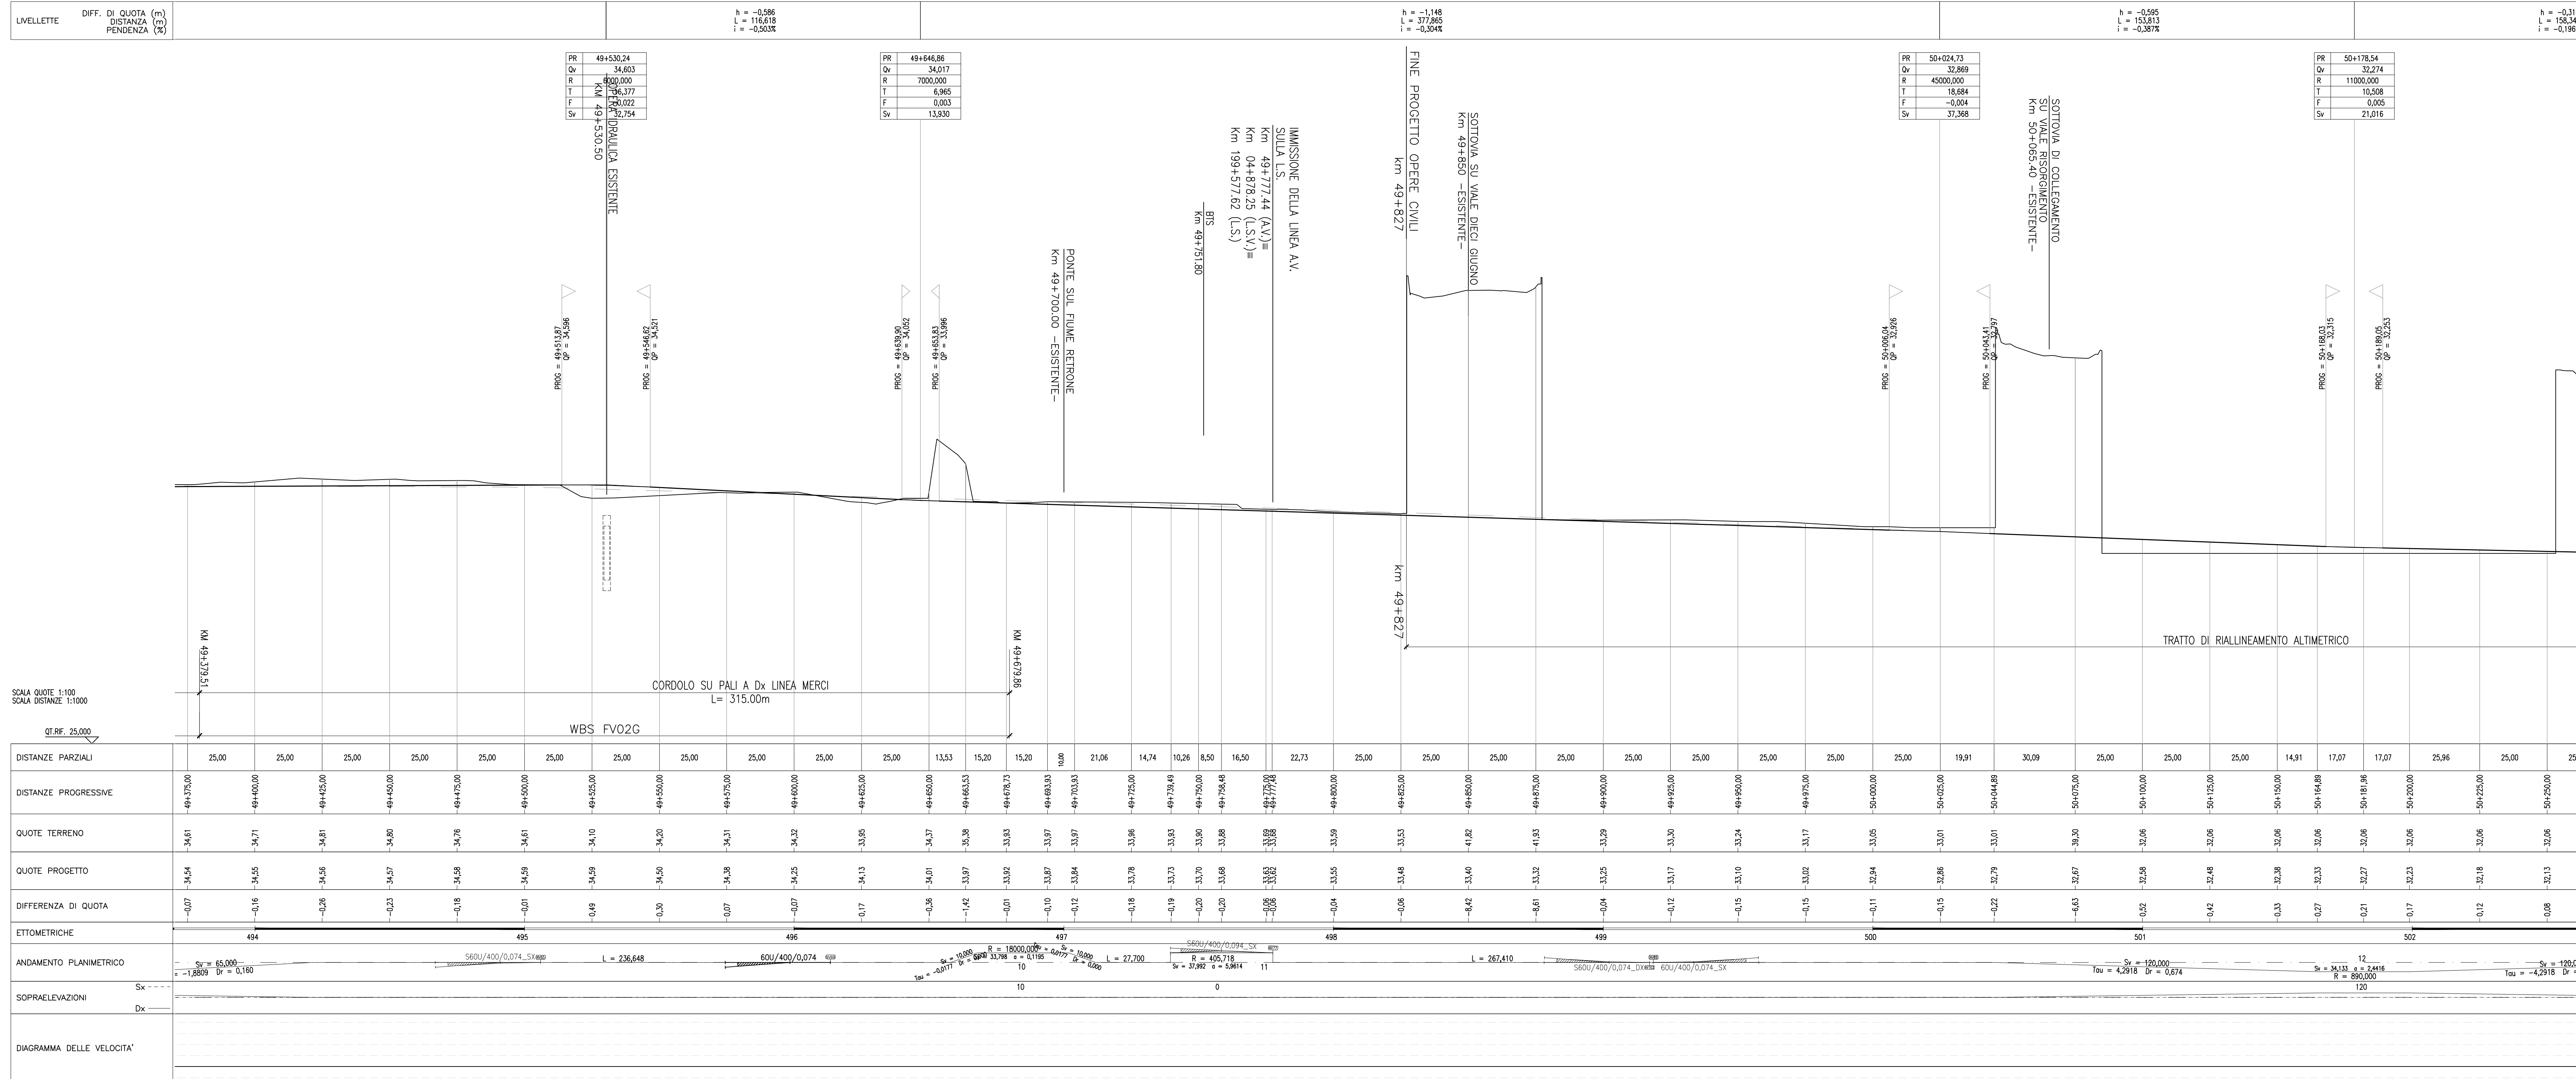


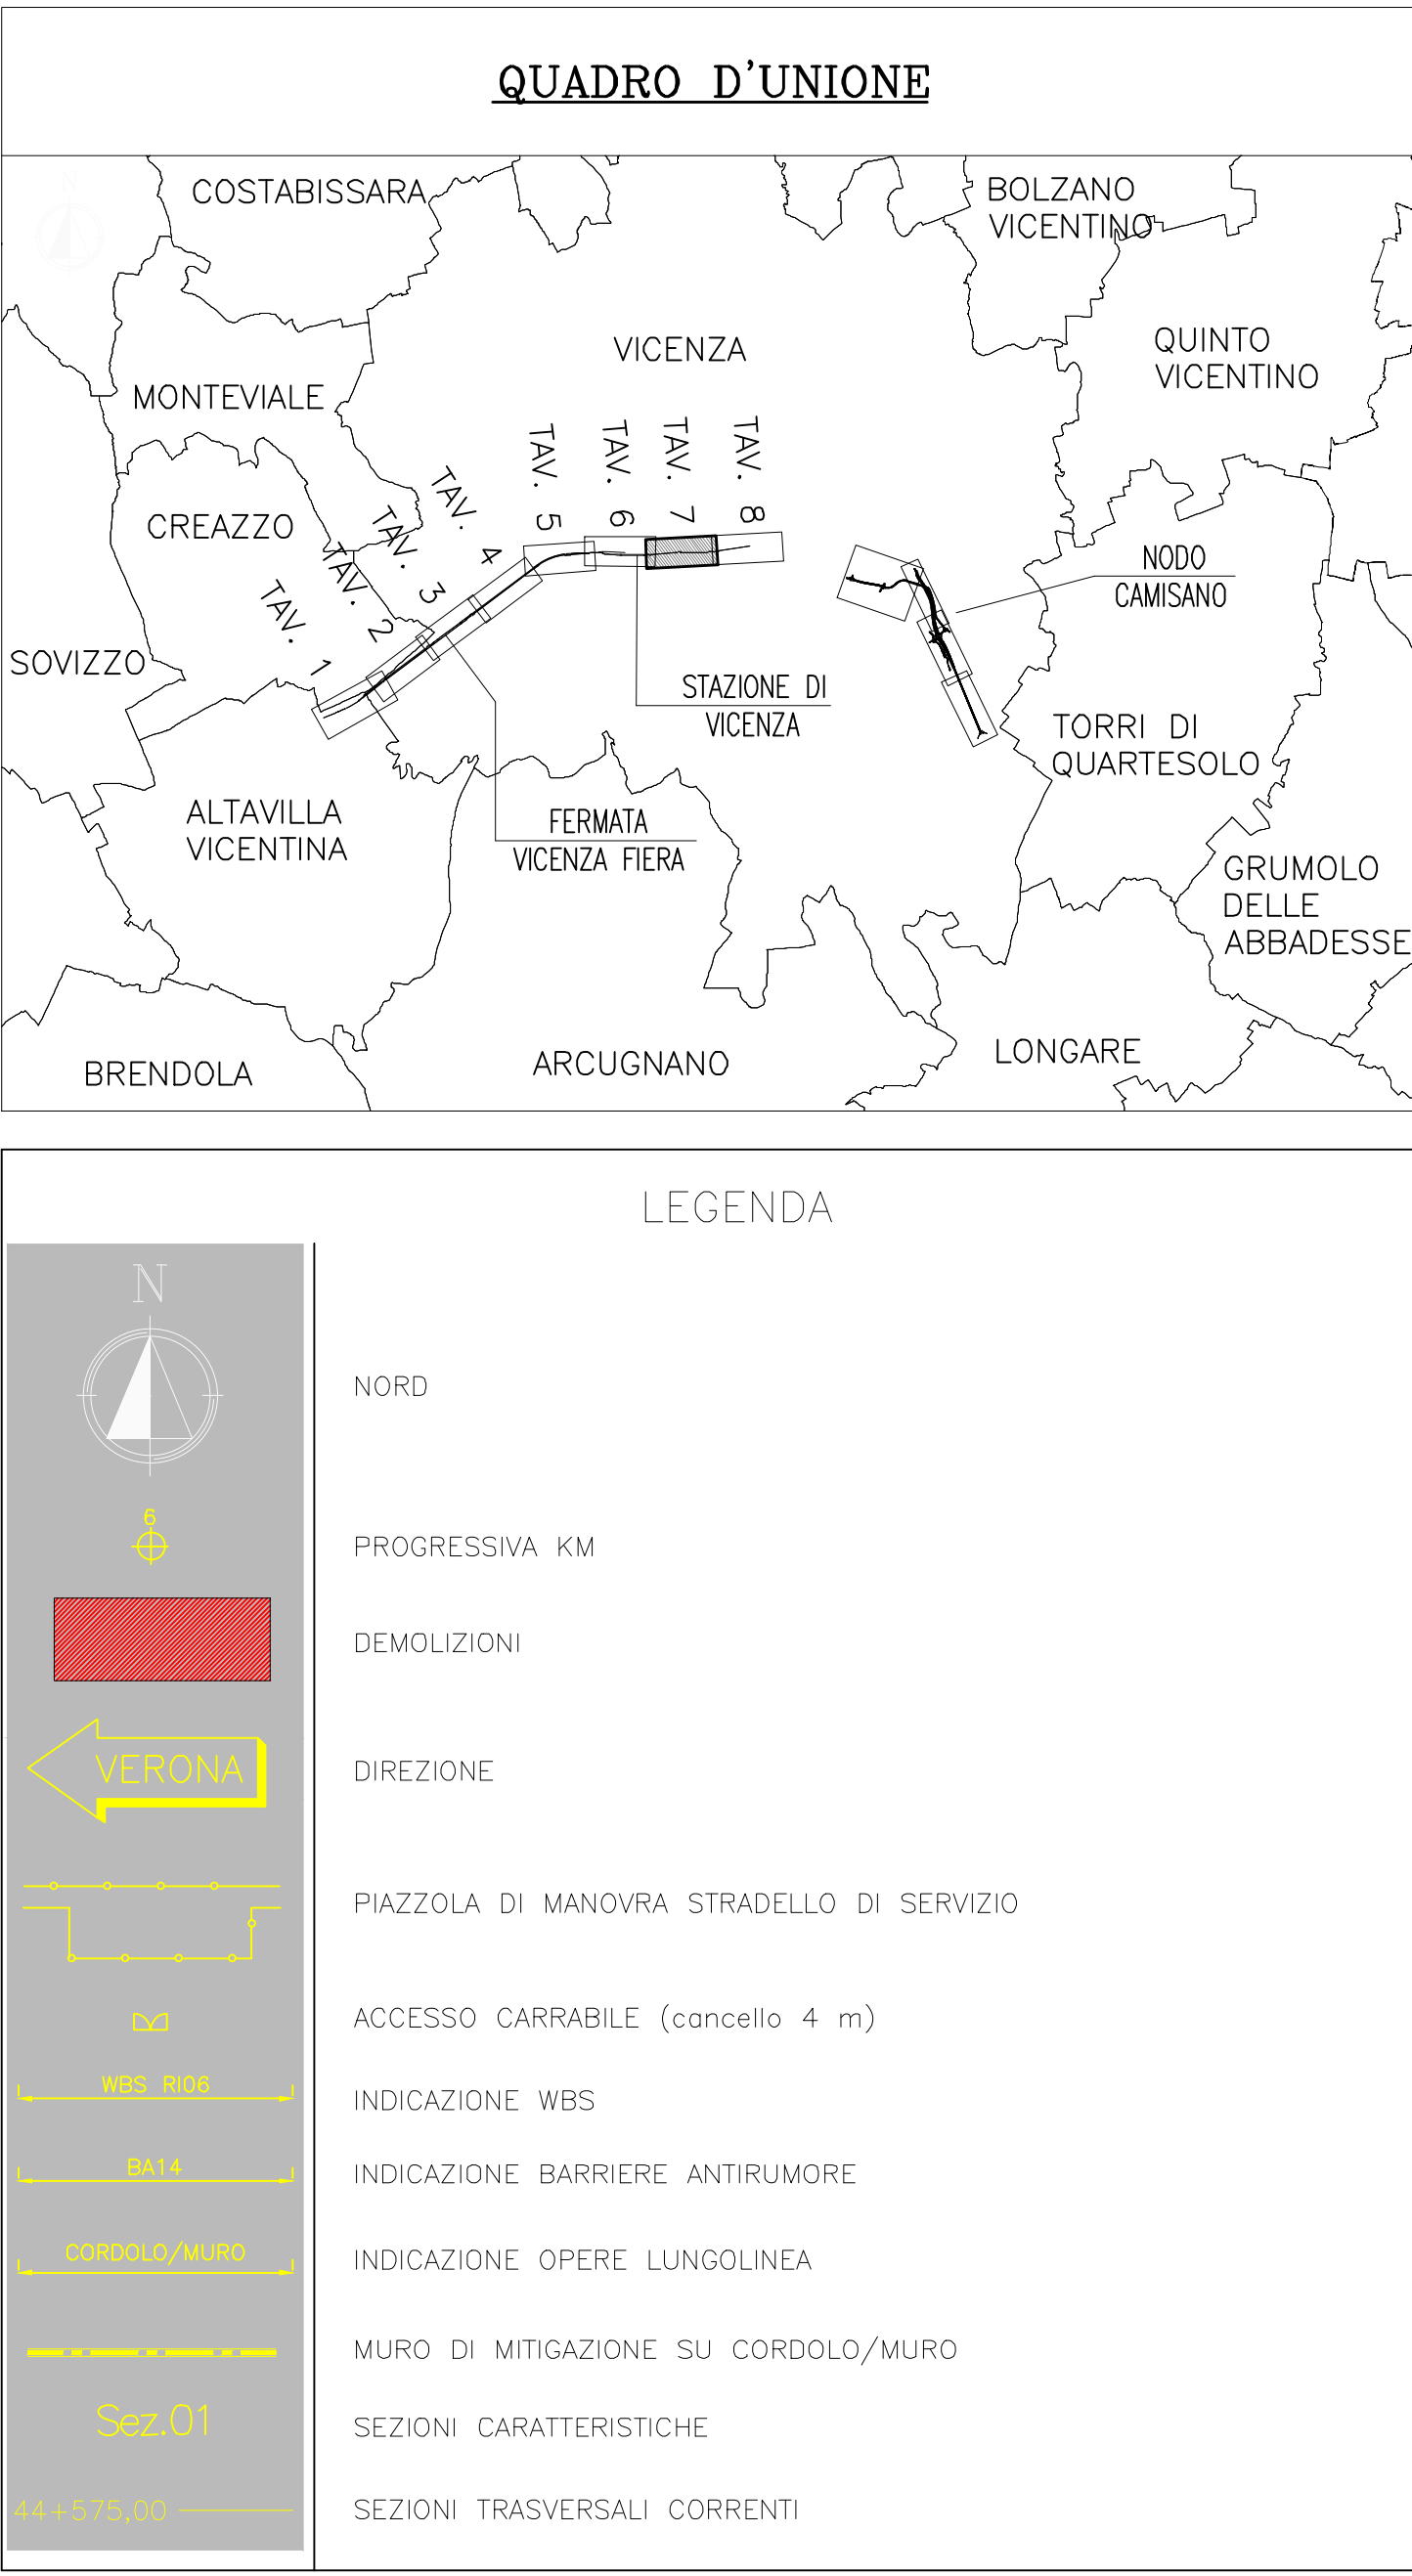

DISEGNI DI RIFERIMENTO

DESCRIZIONE: SEZIONI TIPOLOGICHE

CODICE: DA: IN0000012WBFD0001001 A: IN0000012WBFD0001011

NOTE GENERALI

COMMITTENTE: **RFI** RETE FERROVIARIA ITALIANA GRUPPO FERROVIE DELLO STATO ITALIANE

ALTA SORVEGLIANZA: **ITALFERR** GRUPPO FERROVIE DELLO STATO ITALIANE

GENERAL CONTRACTOR: **ITICAV2**

INFRASTRUTTURE FERROVIARIE STRATEGICHE DEFINITE DALLA LEGGE OBIETTIVO N. 443/01

PROGETTO DEFINITIVO

LINEA AV/AC VERONA - PADOVA SUB TRATTA VERONA - VICENZA LOTTO FUNZIONALE II: ATTRAVERSAMENTO DI VICENZA

IF - INFRASTRUTTURA PLANIMETRIE E PROFILI PLANIMETRIA E PROFILO DI PROGETTO SU ORTOFOTO TAV. 7

GENERAL CONTRACTOR: **ATI bonifica**

ITALFERR S.p.A.

SCALA: 1:1000/100

COMMESSA: LOTTO FASE ENTE TIPO DOC. OPERA/DISCIPLINA PROGR. REV.

ATI bonifica

PROGETTAZIONE: **ATI bonifica**

REDAZIONE: **ATI bonifica**

VERIFICA: **ATI bonifica**

APPROVAZIONE: **ATI bonifica**

DATA: 19-07-2022

FILE: INK2020L7F000101-4C.DWG CUP: J41E91000000009 n. Elab.: 332049F17