QUADRO D'UNIONE

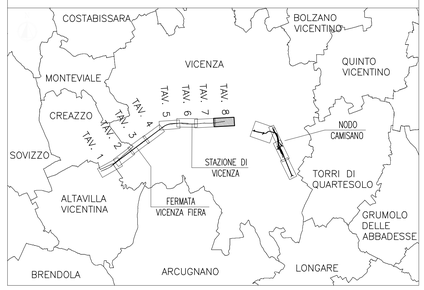

LEGENDA

- NORD
- PROGRESSIVA KM
- DEMOLIZIONI
- DIREZIONE
- PIAZZOLA DI MANOVRA STRADELLO DI SERVIZIO
- ACCESSO CARRABILE (cancello 4 m)
- WBS: XXXX — INDICAZIONE WBS
- BA14 — INDICAZIONE BARRIERE ANTIRUMORE
- CORDOLO/MURO — INDICAZIONE OPERE LUNGOLINEA
- MURO DI MITIGAZIONE SU CORDOLO/MURO
- Sez.01 — SEZIONI CARATTERISTICHE
- Pk = 0+25,00 — SEZIONI TRASVERSALI CORRENTI

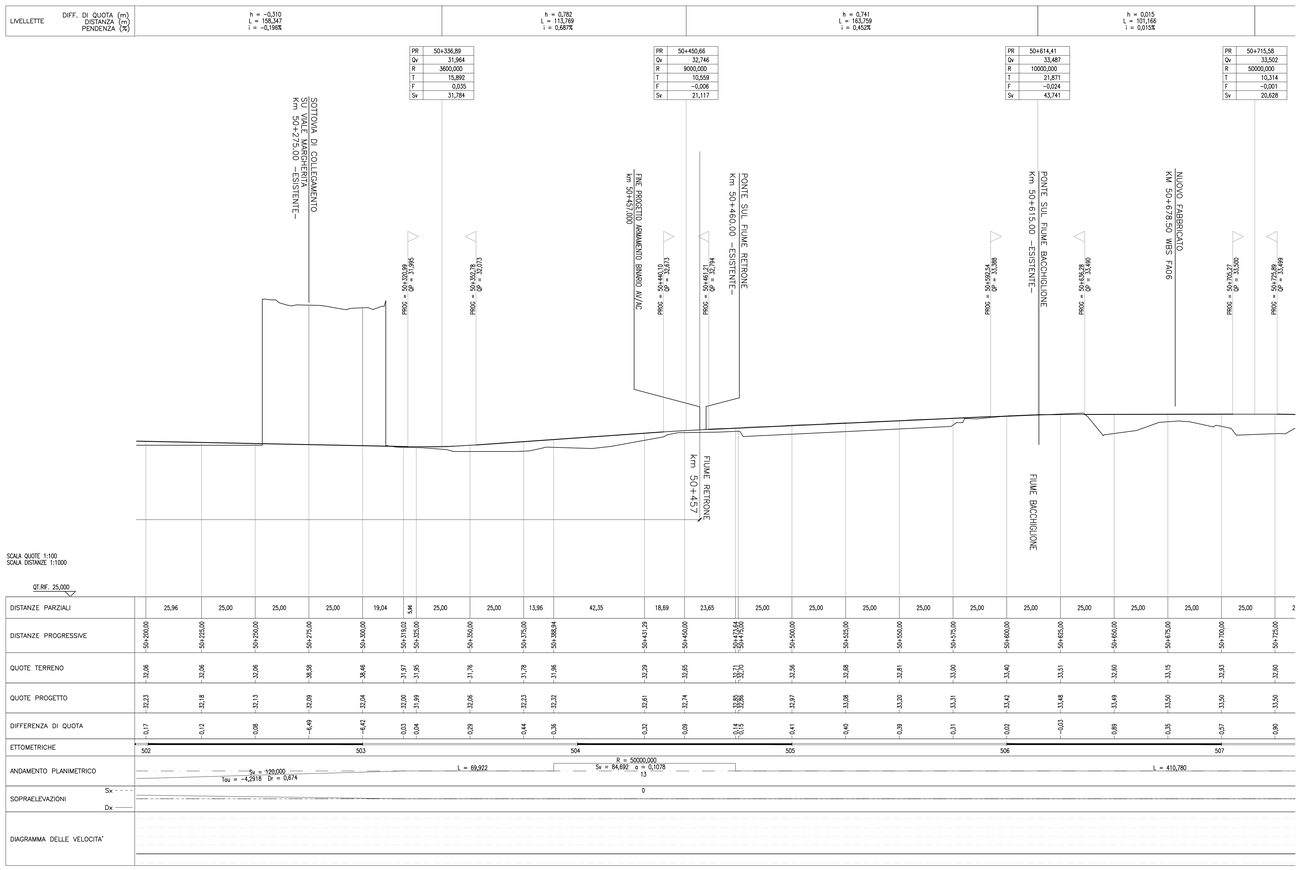

DISEGNI DI RIFERIMENTO

DESCRIZIONE	CODICE
– SEZIONI TIPOLOGICHE	DA: IN0D00DI2WBIF0001001 A: IN0D00DI2WBIF0001011

NOTE GENERALI

COMMITTENTE: RFI RETE FERROVIARIA ITALIANA — GRUPPO FERROVIE DELLO STATO ITALIANE

ALTA SORVEGLIANZA: ITALFERR — GRUPPO FERROVIE DELLO STATO ITALIANE

GENERAL CONTRACTOR: IRICAV2

INFRASTRUTTURE FERROVIARIE STRATEGICHE DEFINITE DALLA LEGGE OBIETTIVO N. 443/01

PROGETTO DEFINITIVO

LINEA AV/AC VERONA - PADOVA
SUB TRATTA VERONA - VICENZA
LOTTO FUNZIONALE II: ATTRAVERSAMENTO DI VICENZA

IF - INFRASTRUTTURA
PLANIMETRIE E PROFILI
PLANIMETRIE DI PROGETTO
PLANIMETRIA E PROFILO DI PROGETTO SU ORTOFOTO TAV. 8

GENERAL CONTRACTOR	ITALFERR S.p.A.	SCALA:
ATI bonifica — IL PROGETTISTA INTEGRATORE — Data: 19-07-2022	CONSORZIO IRICAV DUE — Il Direttore — Ing. Paolo Carmona — Data: 19-07-2022	1:1000/100

COMMESSA	LOTTO	FASE	ENTE	TIPO DOC.	OPERA/DISCIPLINA	PROGR.	REV.
I N 1 K	2 0	D	I 2	L 7	I F 0 0 0 1	1 0 8	C

ATI bonifica — VISTO ATI BONIFICA — Firma — Data — Ing. Fra[illegible] Bocchetto — 19-07-2022

Progettazione:

Rev.	Descrizione	Redatto	Data	Verificato	Data	Approvato	Data	Autorizzato
A	Prima Emissione	L. Donato	15/12/2021	M. Passi	15/12/2021	F.P.Bocchetto	15/12/2021	Ing. F.P. Bocchetto
B	Istruttoria Italferr	L. Donato	12/05/2022	M. Passi	12/05/2022	F.P.Bocchetto	12/05/2022	
C	Istruttoria Italferr	L. Donato	19-07-2022	M. Passi	19-07-2022	F.P.Bocchetto	19-07-2022	Data: 19/07/2022

File: IN1K20DI2L7IF0001101-8C.DWG | CUP: J41E91000000009 | n. Elab.: | CIG: 3320049F17