



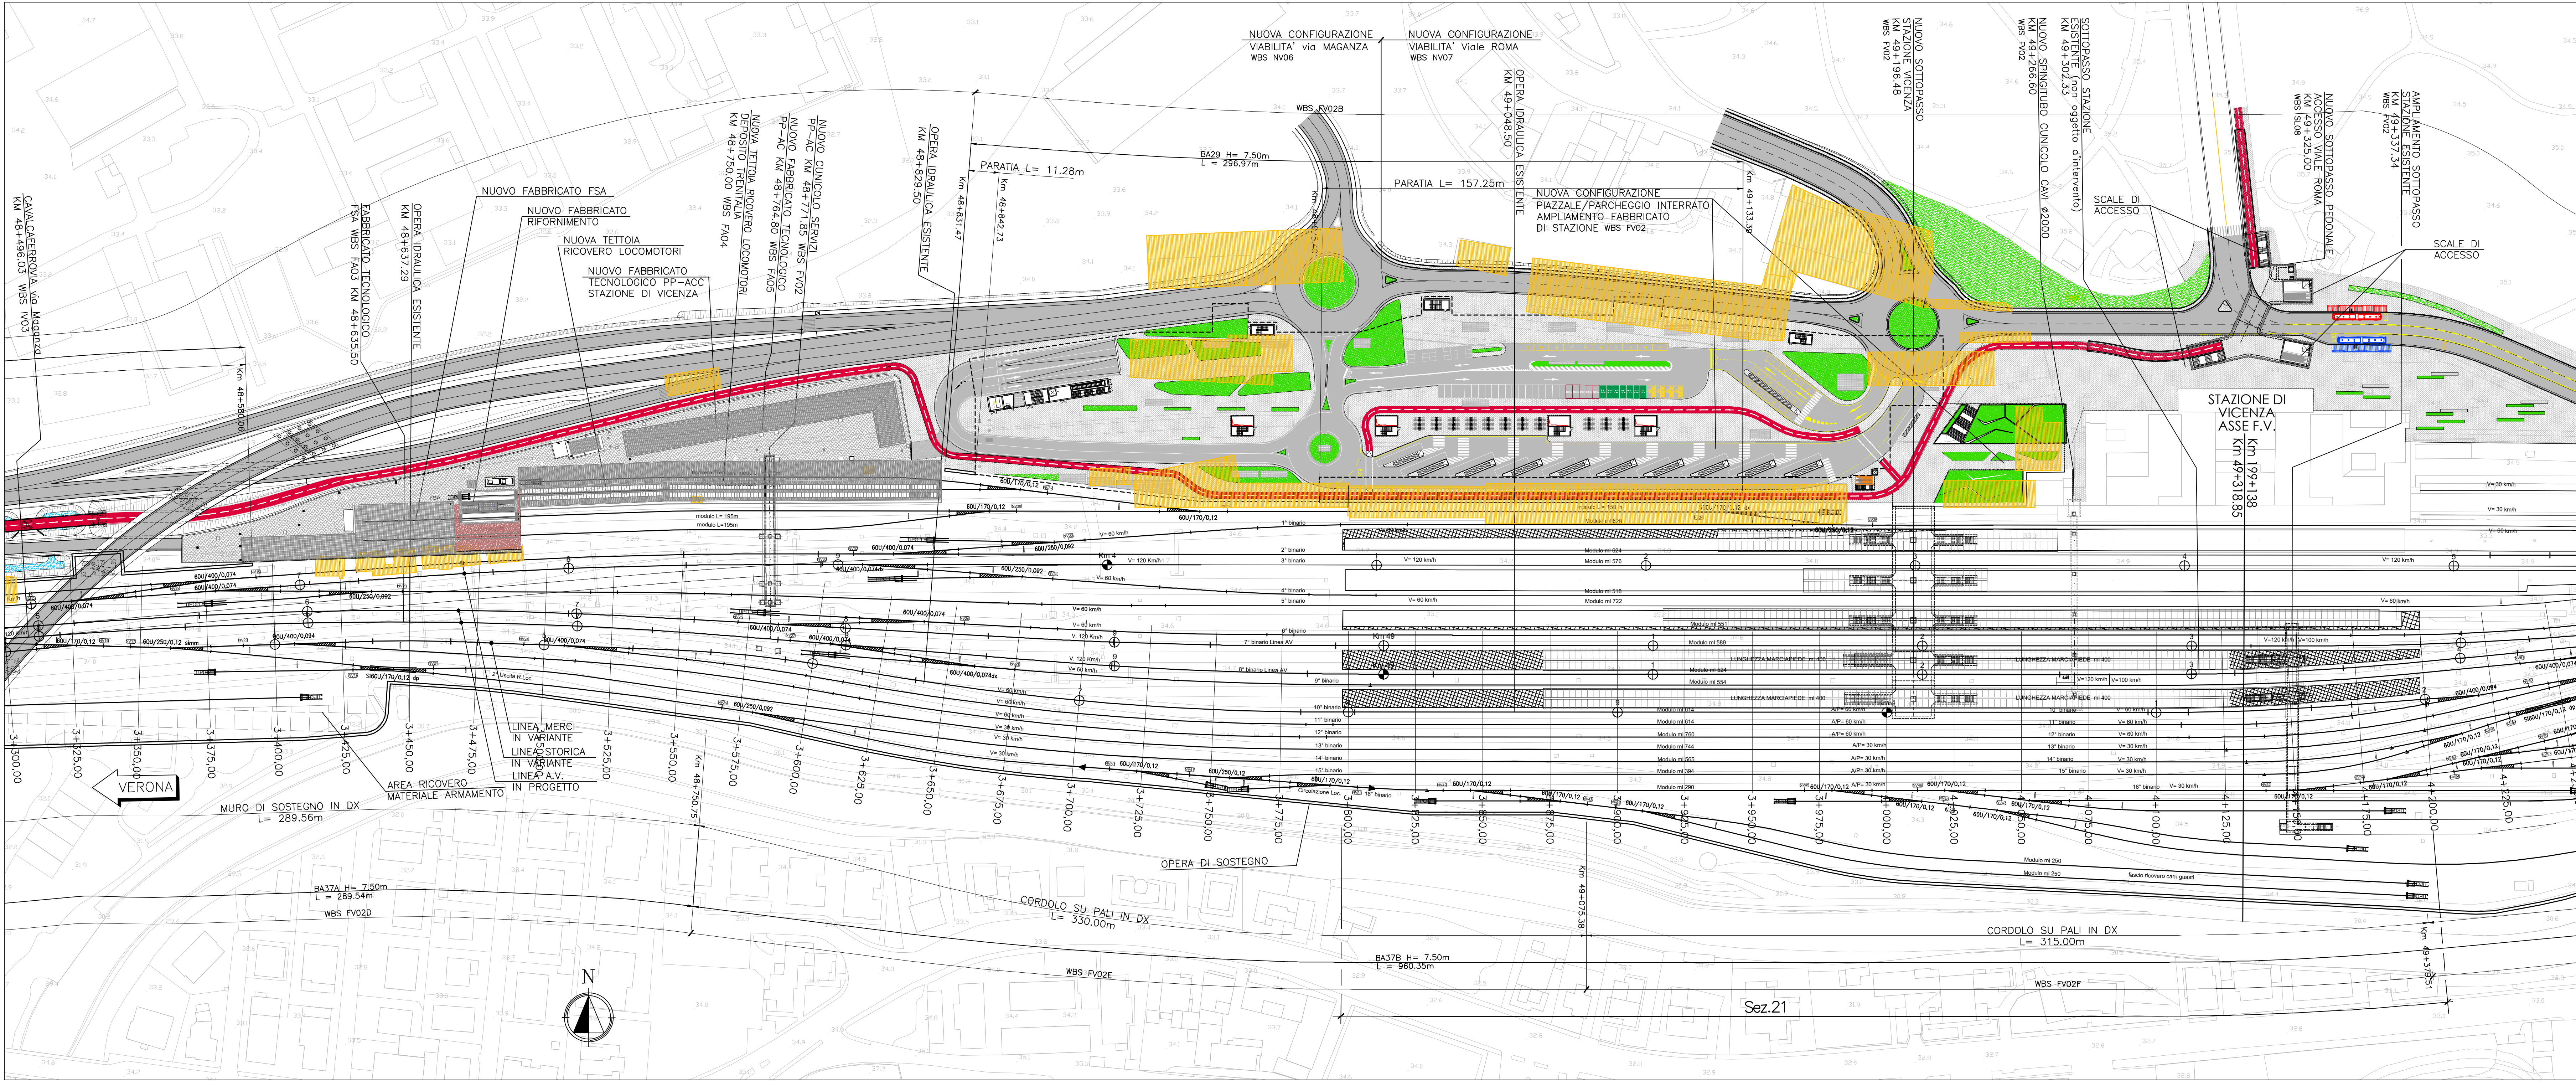

QUADRO D'UNIONE

LEGENDA

NOTA: IN PLANIMETRIA L'IDENTIFICAZIONE DELLE OPERE E' INDICATA CON LE PROGRESSIVE DELLA LINEA A.V./A.C.

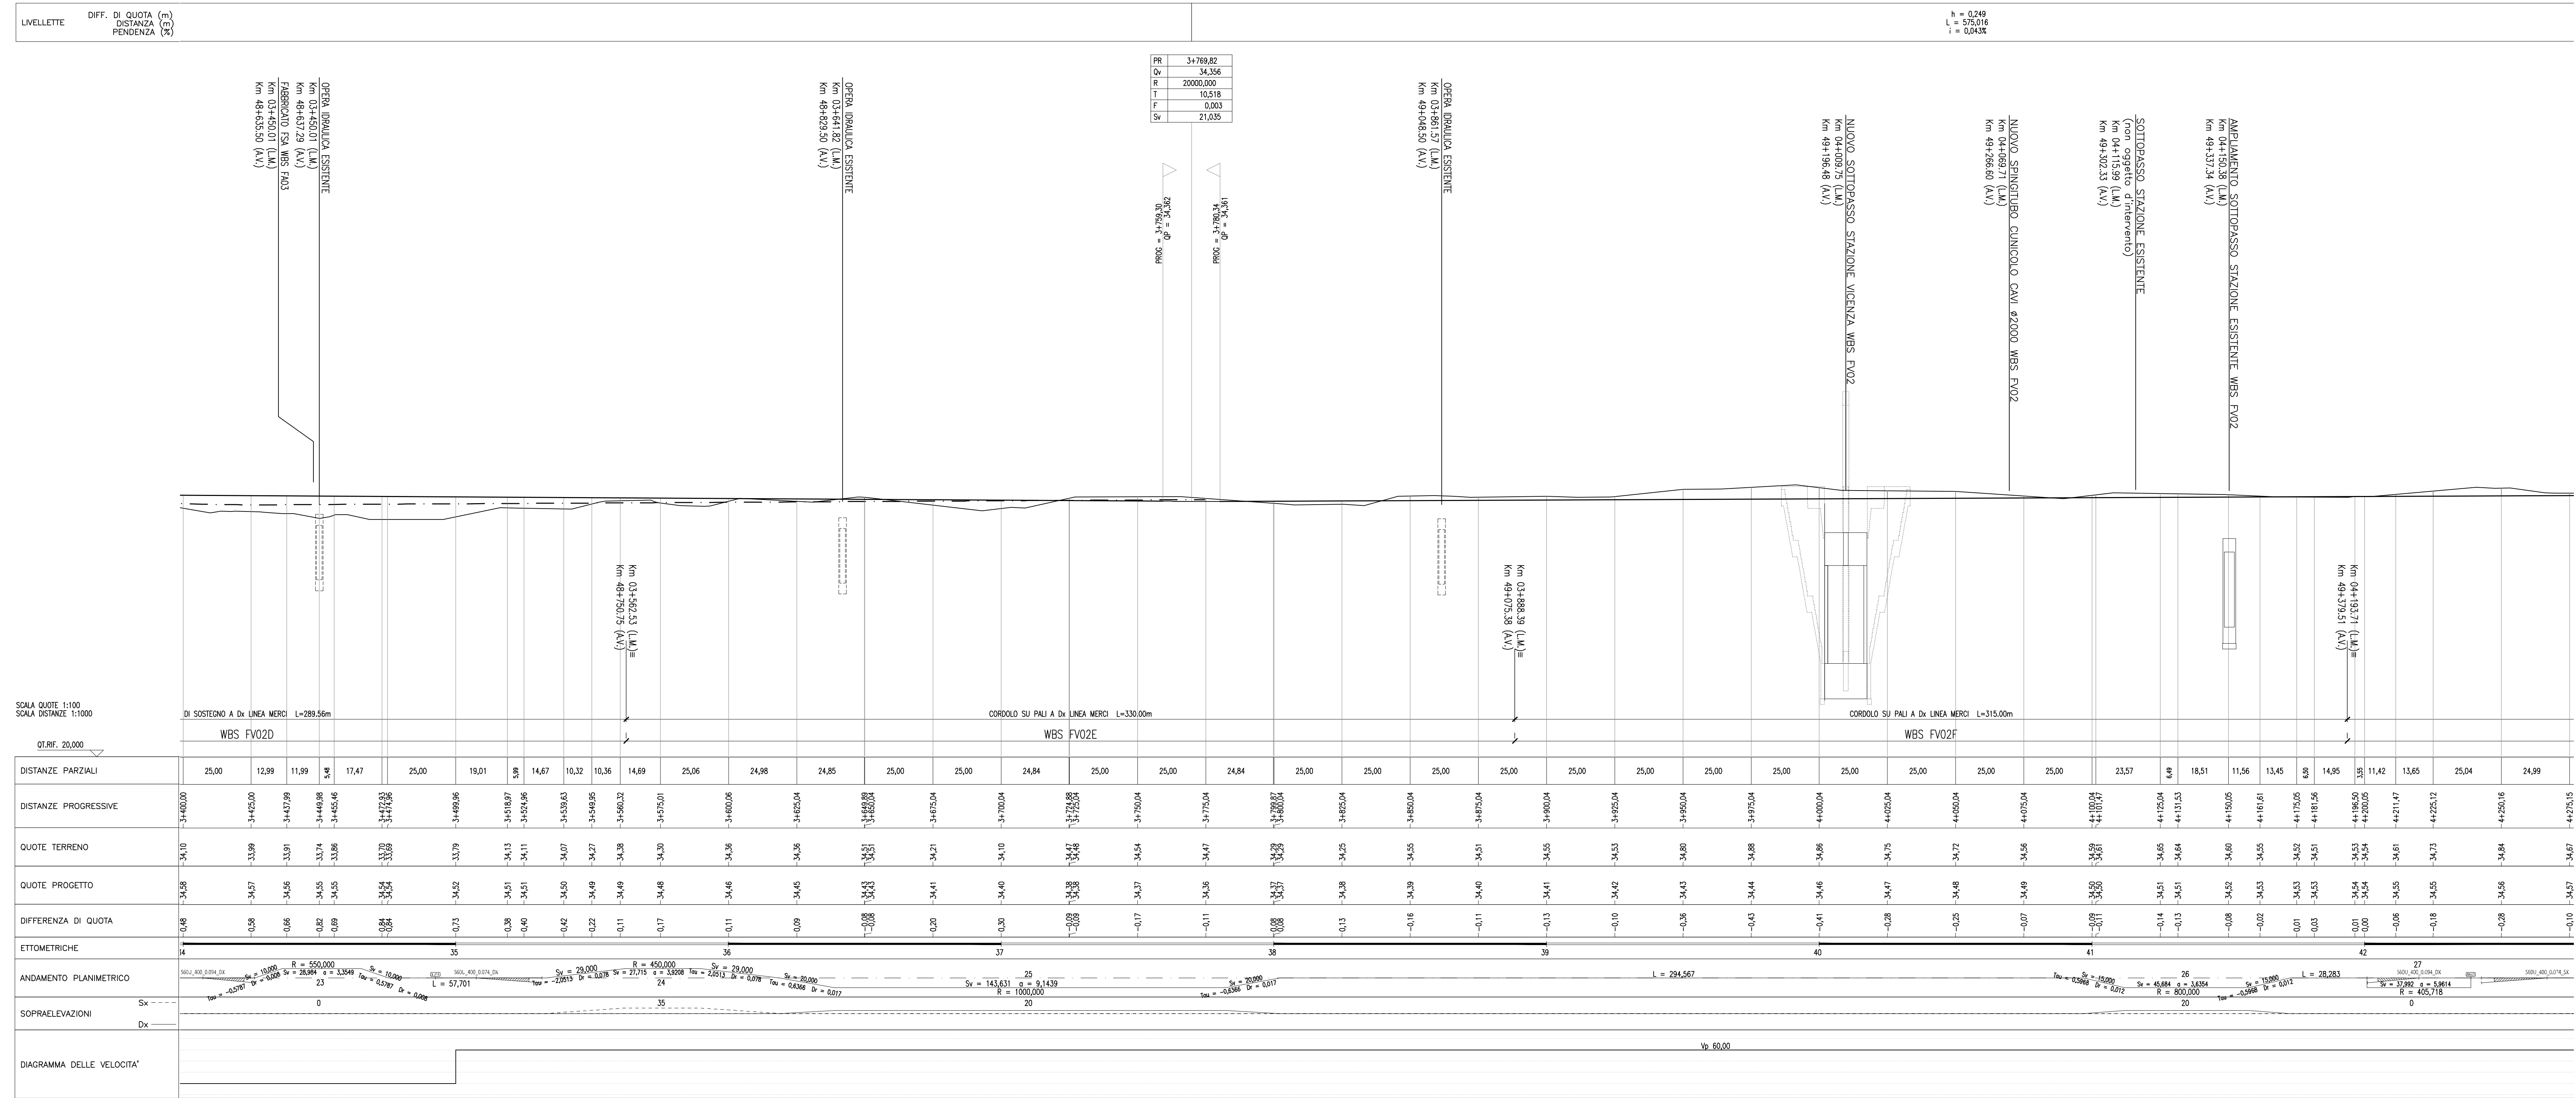

DISEGNI DI RIFERIMENTO
DESCRIZIONE
CODICE
SEZIONI TIPOLOGICHE
DA: IN0000012WB/F0001001
A: IN0000012WB/F0001011

NOTE GENERALI

COMMITTENTE:

ALTA SORVEGLIANZA:

GENERAL CONTRACTOR:

INFRASTRUTTURE FERROVIARIE STRATEGICHE DEFINITE DALLA LEGGE OBBIETTIVO N. 443/01

PROGETTO DEFINITIVO
LINEA AV/AC VERONA - PADOVA
SUB TRATTA VERONA - VICENZA
LOTTO FUNZIONALE II: ATTRAVERSAMENTO DI VICENZA
IF - INFRASTRUTTURA
PLANIMETRIE E PROFILI
PLANIMETRIA E PROFILO DI PROGETTO BINARIO MERCI TAV. 5

GENERAL CONTRACTOR
ATI bonifica
CONSORZIO IRI/CAV DUE
IL PROGETTO DEFINITIVO
Ing. Paolo Carraro
Data: 19-07-2022

ITALFERR S.p.A.
Ing. Paolo Carraro
Data: 19-07-2022

SCALA:
1:1000/100

COMMESSA
LOTTO FASE ENTE TIPO DOC. OPERA/DISCIPLINA
PROGR. REV.
IN1K 20 D 12 L7 IF0001 205 C

ATI bonifica
PROGETTAZIONE
Descrizione
Redatto
Data
Verificato
Data
Approvato
Data
Autore
Data
File: INK20D.L7F0001201-4C.DWG
CUP: J41E191000000009
n. Elab.: 532049617