

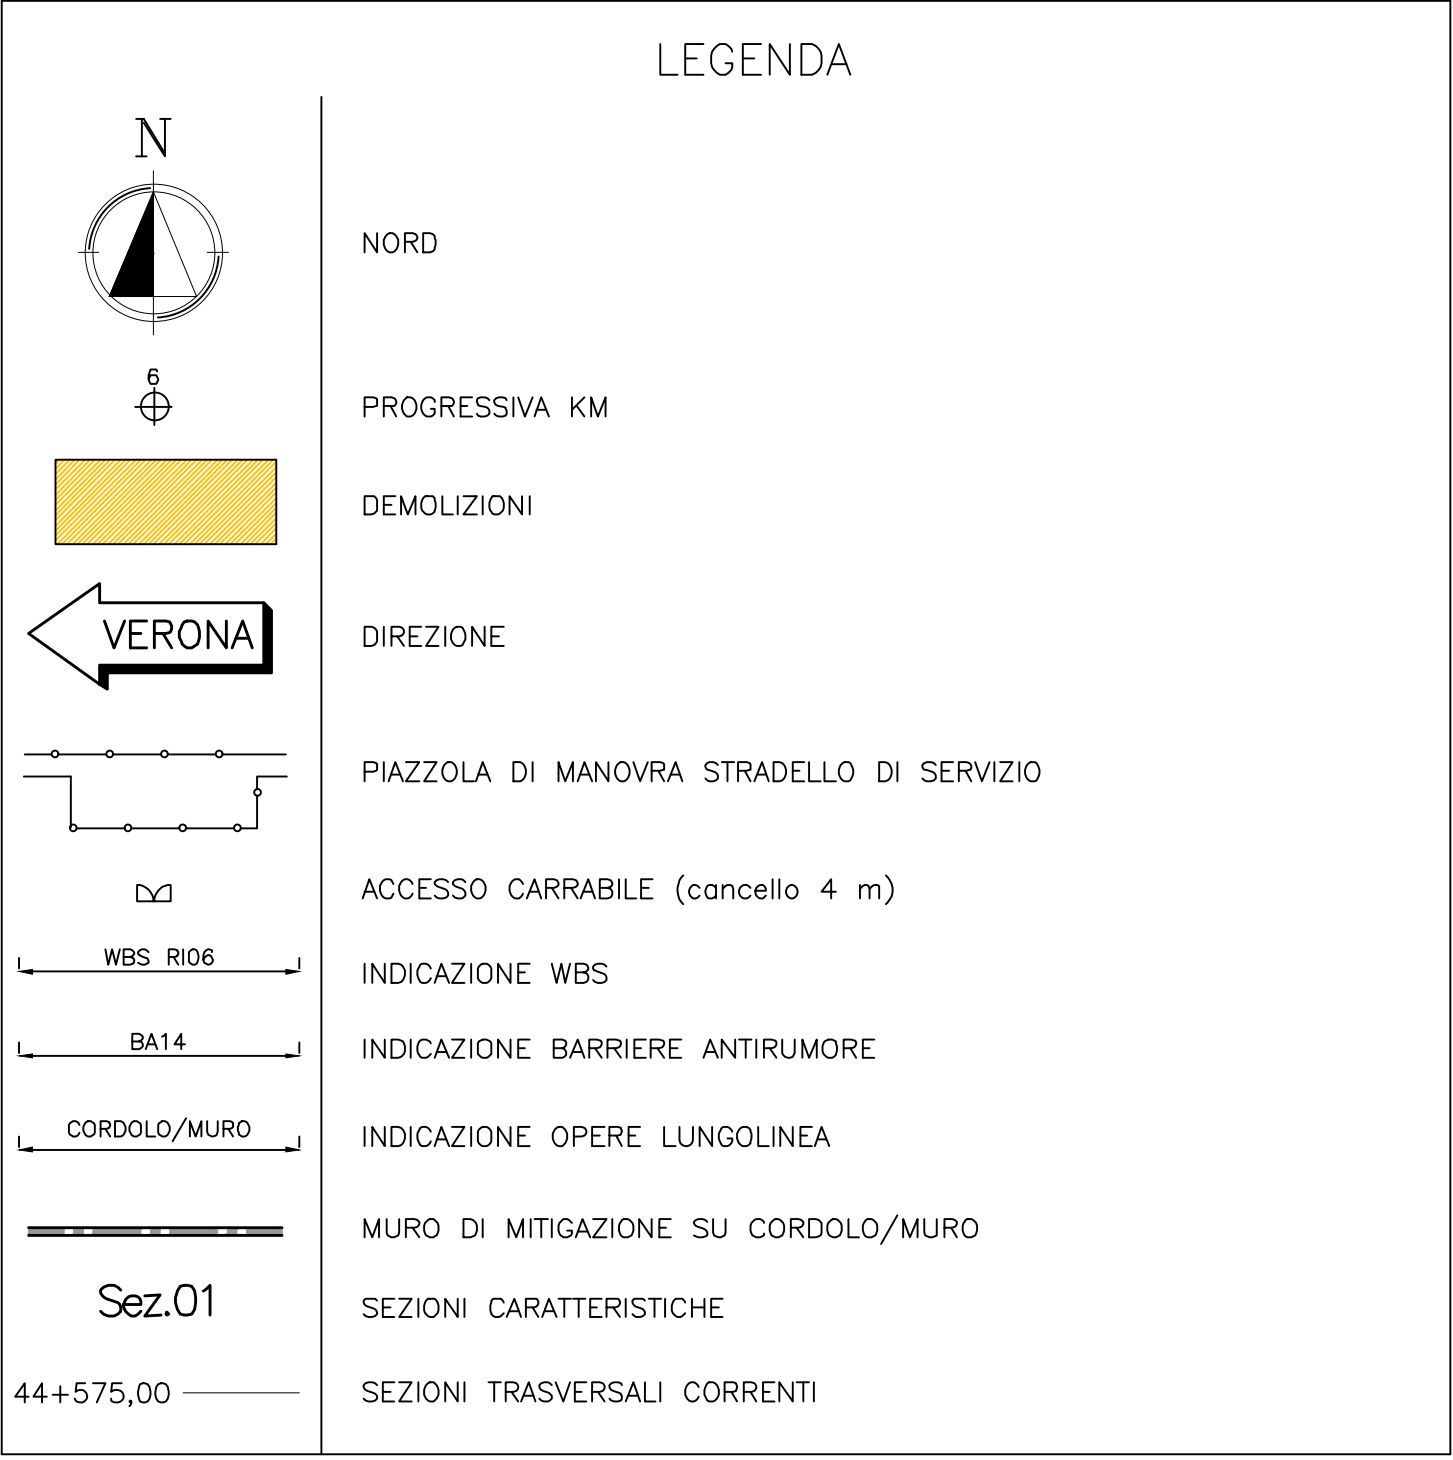
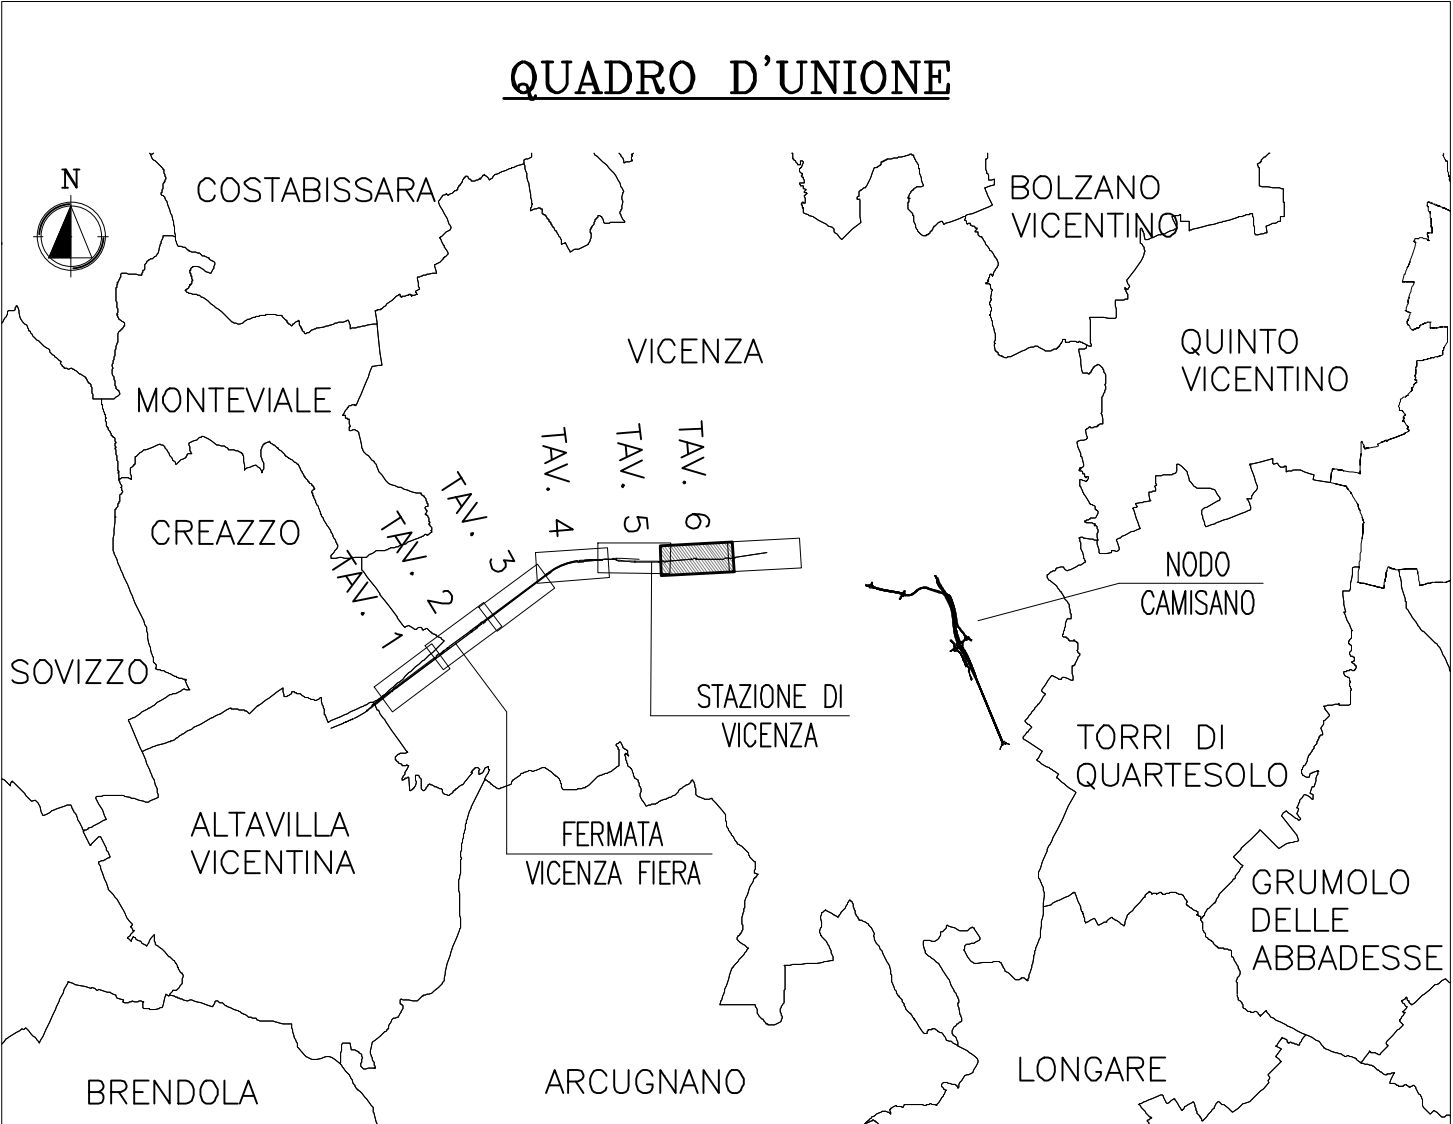


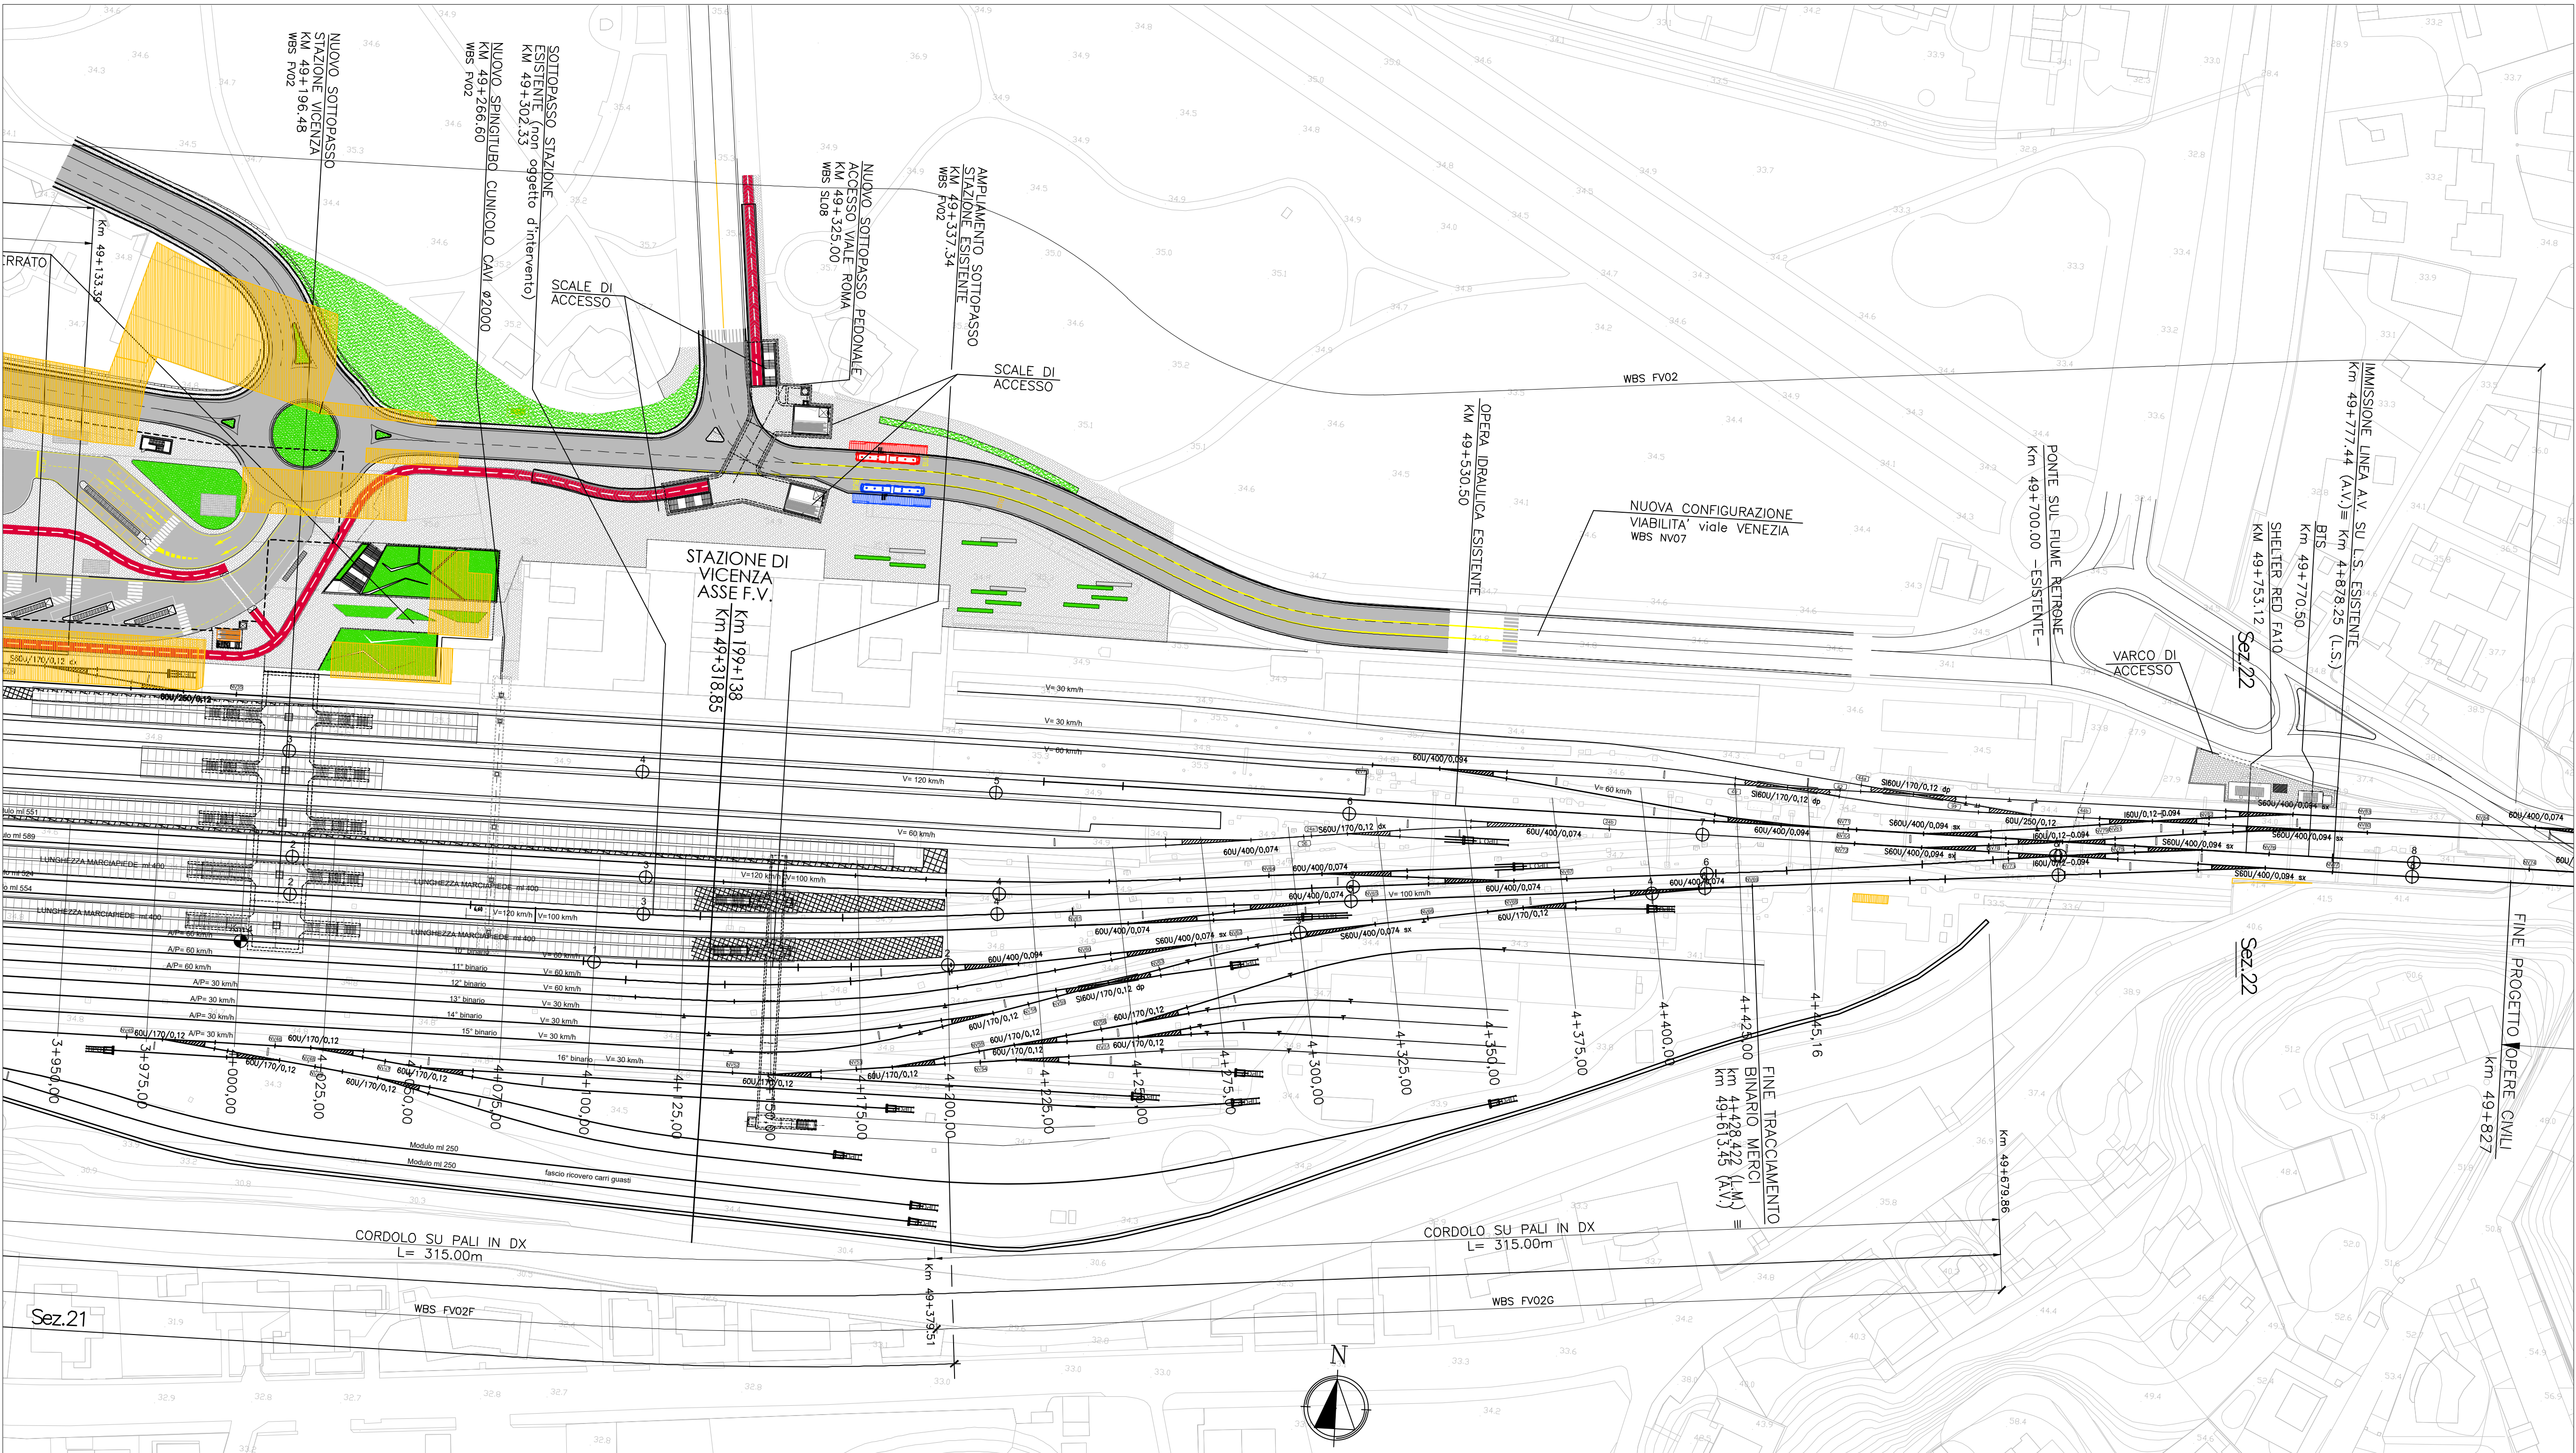

NOTA: IN PLANIMETRIA L'IDENTIFICAZIONE DELLE OPERE E' INDICATA CON LE PROGRESSIVE DELLA LINEA A.V./A.C.

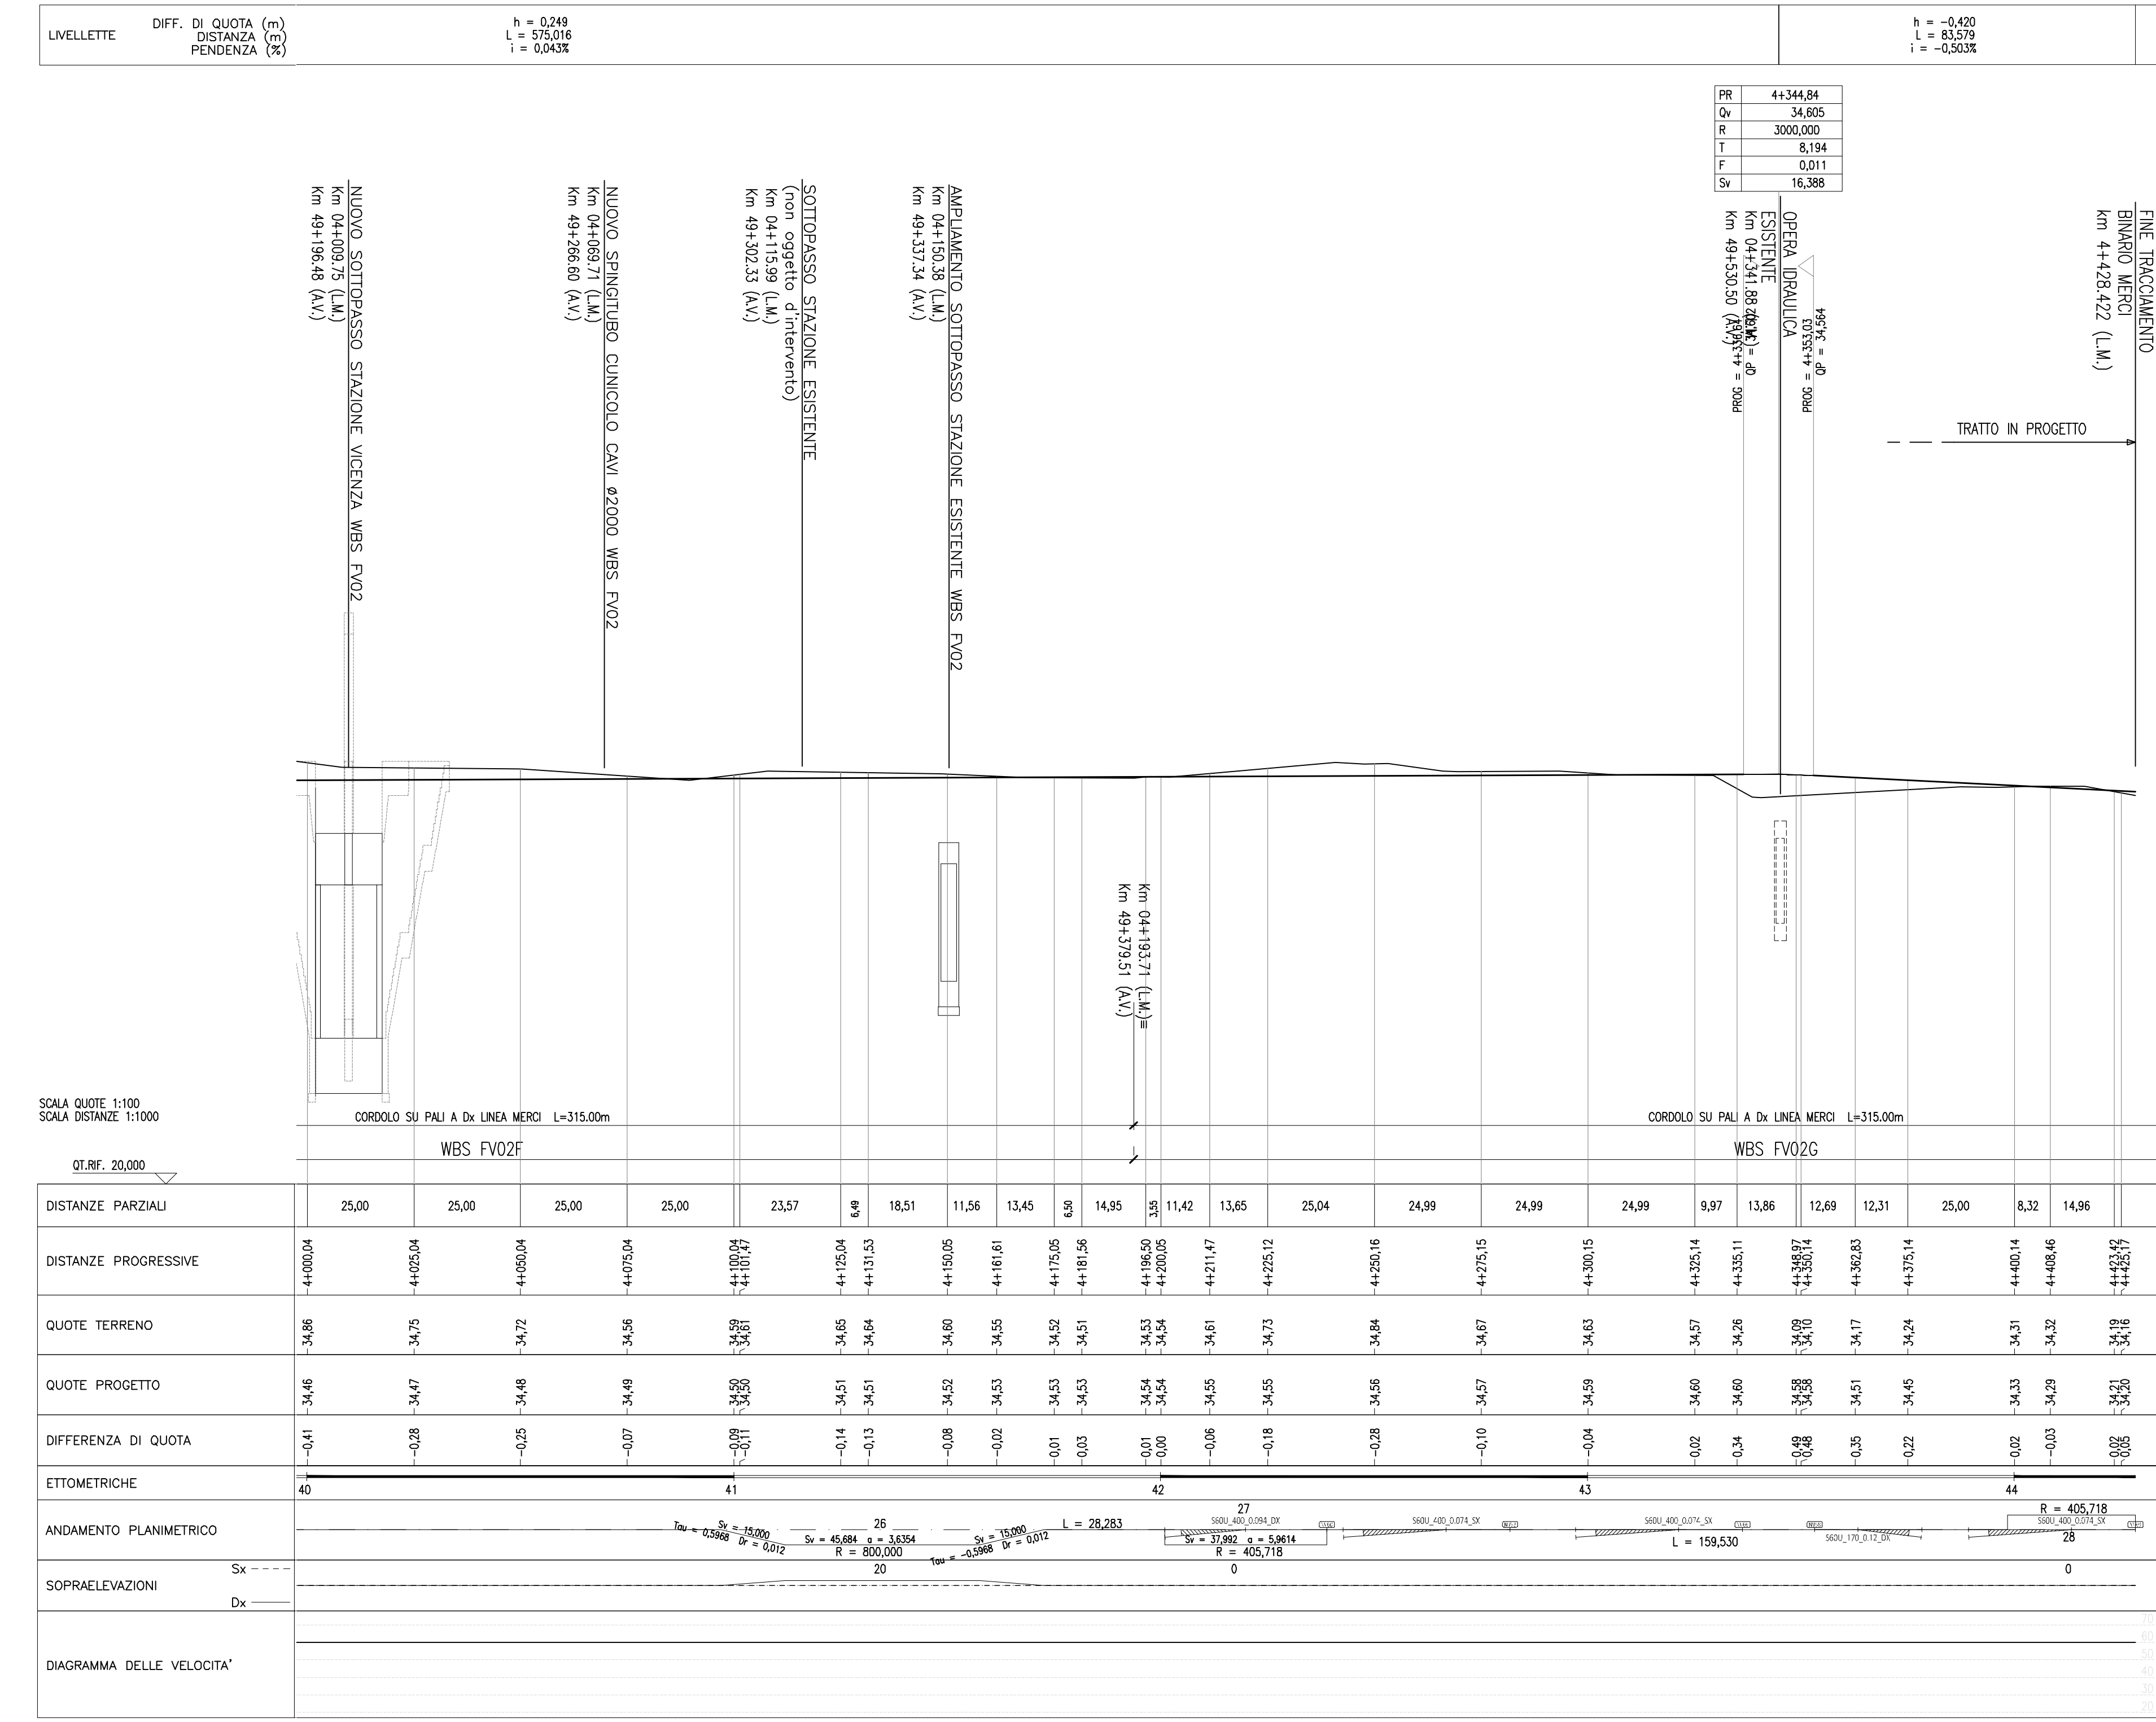

DISEGNI DI RIFERIMENTO		
DESCRIZIONE	CODICE	
SEZIONI TIPOLOGICHE	DA: IN0000012WBFO001001 A: IN0000012WBFO001011	

NOTE GENERALI

COMMITTENTE:			
ALTA SORVEGLIANZA:			
GENERAL CONTRACTOR:			
INFRASTRUTTURE FERROVIARIE STRATEGICHE DEFINITE DALLA LEGGE OBIETTIVO N. 443/01			
PROGETTO DEFINITIVO			
LINEA AV/AC VERONA - PADOVA			
SUB TRATTA VERONA - VICENZA			
LOTTO FUNZIONALE II: ATTRAVERSAMENTO DI VICENZA			
IF - INFRASTRUTTURA			
PLANIMETRIE E PROFILI			
PLANIMETRIE DI PROGETTO			
PLANIMETRIA E PROFILO DI PROGETTO BINARIO MERCY TAV. 6			
GENERAL CONTRACTOR		ITALFERR S.p.A.	
ATI bonifica		CONSORZIO IRI/CAV DUE	
IL PROGETTO E' STATO REDATTO DA		Ing. Paolo Camerone	
Data: 19-07-2022		Data: 19-07-2022	
COMMESSA		LOTTO FASE ENTE TIPO DOC. OPERA/DISCIPLINA	
IN1K		20 D 12 L7 IF0001 206 C	
PROGETTAZIONE		VERIFICA	
Data: 19-07-2022		Data: 19-07-2022	
Autore		Autore	
Data: 19-07-2022		Data: 19-07-2022	
File: INK2020L7F001201-6C.DWG		CUP: J41E91000000009	
CIG: 332049617		n. Elab.:	