


STATO FISICO DEI LUOGHI	Fase Ante Operam		Fase Corso d'Opera		Fase Post Operam	
Attività di monitoraggio	N° di punti di misura	Cadenza	N° di punti di misura	Cadenza	N° di punti di misura	Cadenza
Indagini fotografiche in campo; rapporto di sintesi	10	1 Volta	10	Annuale	10	1 Volta
Redazione cartografia tematica e rapporto di sintesi dell'indagine conoscitiva	10	1 Volta	10	Annuale	10	1 Volta


PAESAGGIO	Fase Ante Operam		Fase Corso d'Opera		Fase Post Operam	
Attività di monitoraggio	N° di punti di misura	Cadenza	N° di punti di misura	Cadenza	N° di punti di misura	Cadenza
Indagini fotografiche in campo	10	1 Volta	10	Semestrale	10	Annuale*
Redazione cartografia tematica e rapporto di sintesi dell'indagine conoscitiva	10	1 Volta	10	Annuale	10	Annuale*

* Per due anni dopo la fine dei lavori

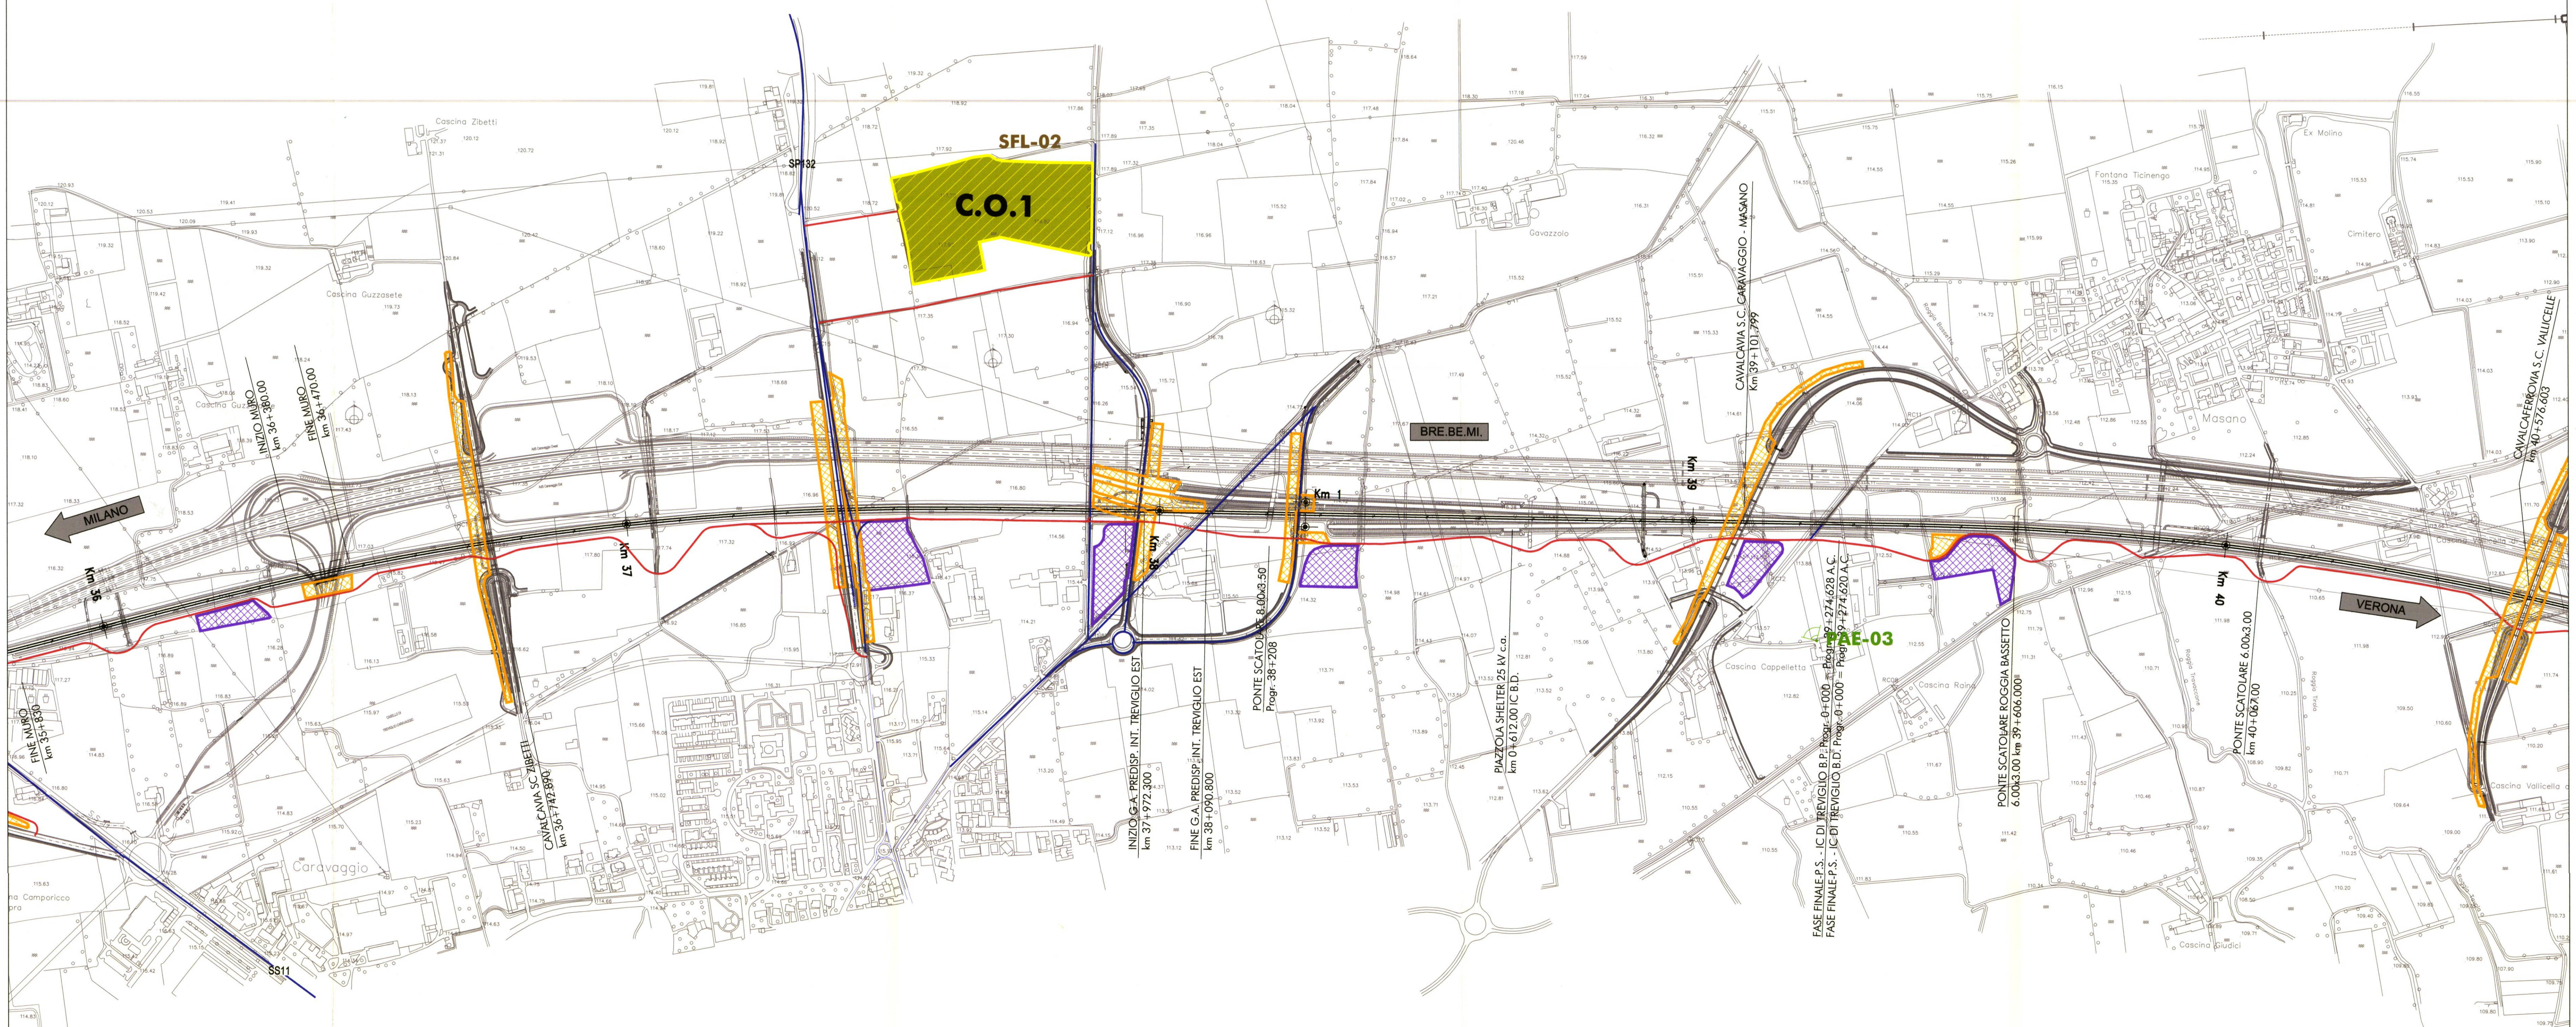

LEGENDA

- VIABILITA' INTERESSATA DAL TRAFFICO DI CANTIERE
- PISTE DI CANTIERE
- OPERE IN PROGETTO
- VIABILITA' EXTRALINEA DI PROGETTO
- AREA DI STOCCAGGIO
- AREA TECNICA
- CANTIERI OPERATIVI
- CANTIERI BASE
- CANTIERI DI ARMAMENTO
- PAESAGGIO
- STATO FISICO DEI LUOGHI
- BRE.BE.MI.
- SFL-XX

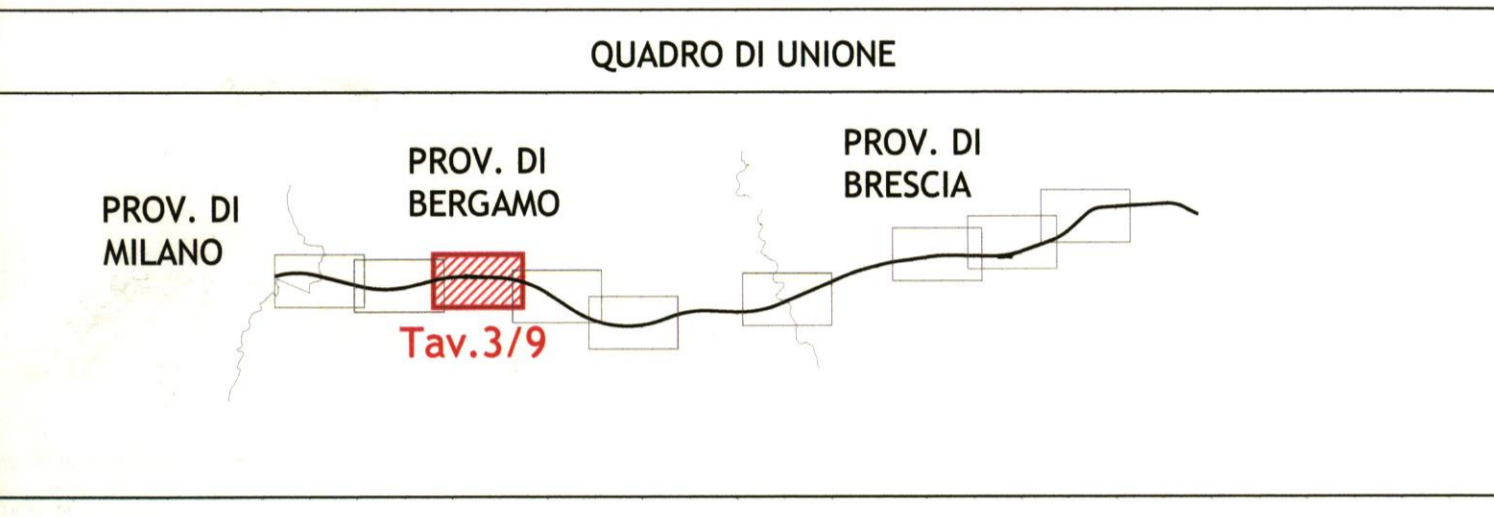

COMMITTENTE:
RETE FERROVIARIA ITALIANA S.p.A.

PROGETTAZIONE:
ITALFERR S.p.A.

INFRASTRUTTURE FERROVIARIE STRATEGICHE DEFINITE DALLA LEGGE OBIETTIVO N. 443/01
LINEA AV/AC Torino-Venezia - Tratta Milano-Verona
Lotto funzionale Treviglio-Brescia
PROGETTO DEFINITIVO

PIANO DI MONITORAGGIO AMBIENTALE:
 PLANIMETRIA DI LOCALIZZAZIONE DEI PUNTI DI MONITORAGGIO
 Componenti stato fisico dei luoghi e paesaggio
 Tavola 3 di 9

SCALA: **1:5000**

Rev.	Descrizione	Redatto	Data	Verificato	Data	Approvato	Data	Autore
A	EMISSIONE DEFINITIVA	[Signature]	03.09.07	Ferrari Zanin Pisani	06.09.07	[Signature]	10.09.07	ITFERR S.p.A. Piazzale S. Felice 37045