


- ### LEGENDA
- Fosso di guardia esistente in terra o cls da ripristinare
 - Fosso di guardia in cls a sezione trapezia
 - Canaletta grigliata in cls
 - Zanella idraulica
 - - - Collettore trasversale in pvc
 - Collettore longitudinale di progetto in cls
 - Collettore di raccolta drenaggio pensile e piattaforma
 - - - - - Collettore esistente
 - Verso di scorrimento dell'acqua
 - + Embrici
 - Pozzetto in cls (Dim: 1.00 m x 1.00 m)
 - Pozzetto collettore di progetto in cls (Dim. Variabili)

- ### INTERFERENZE FOGNATURA ESISTENTE
- Fognatura esistente mista
 - Fognatura esistente nera
 - Fognatura esistente bianca

- ### LEGENDA PROFILO LONGITUDINALE
- Profilo canaletta grigliata - centrale
 - Profilo canaletta grigliata - lato dx linea AV
 - Profilo canaletta grigliata - lato dx linea merci

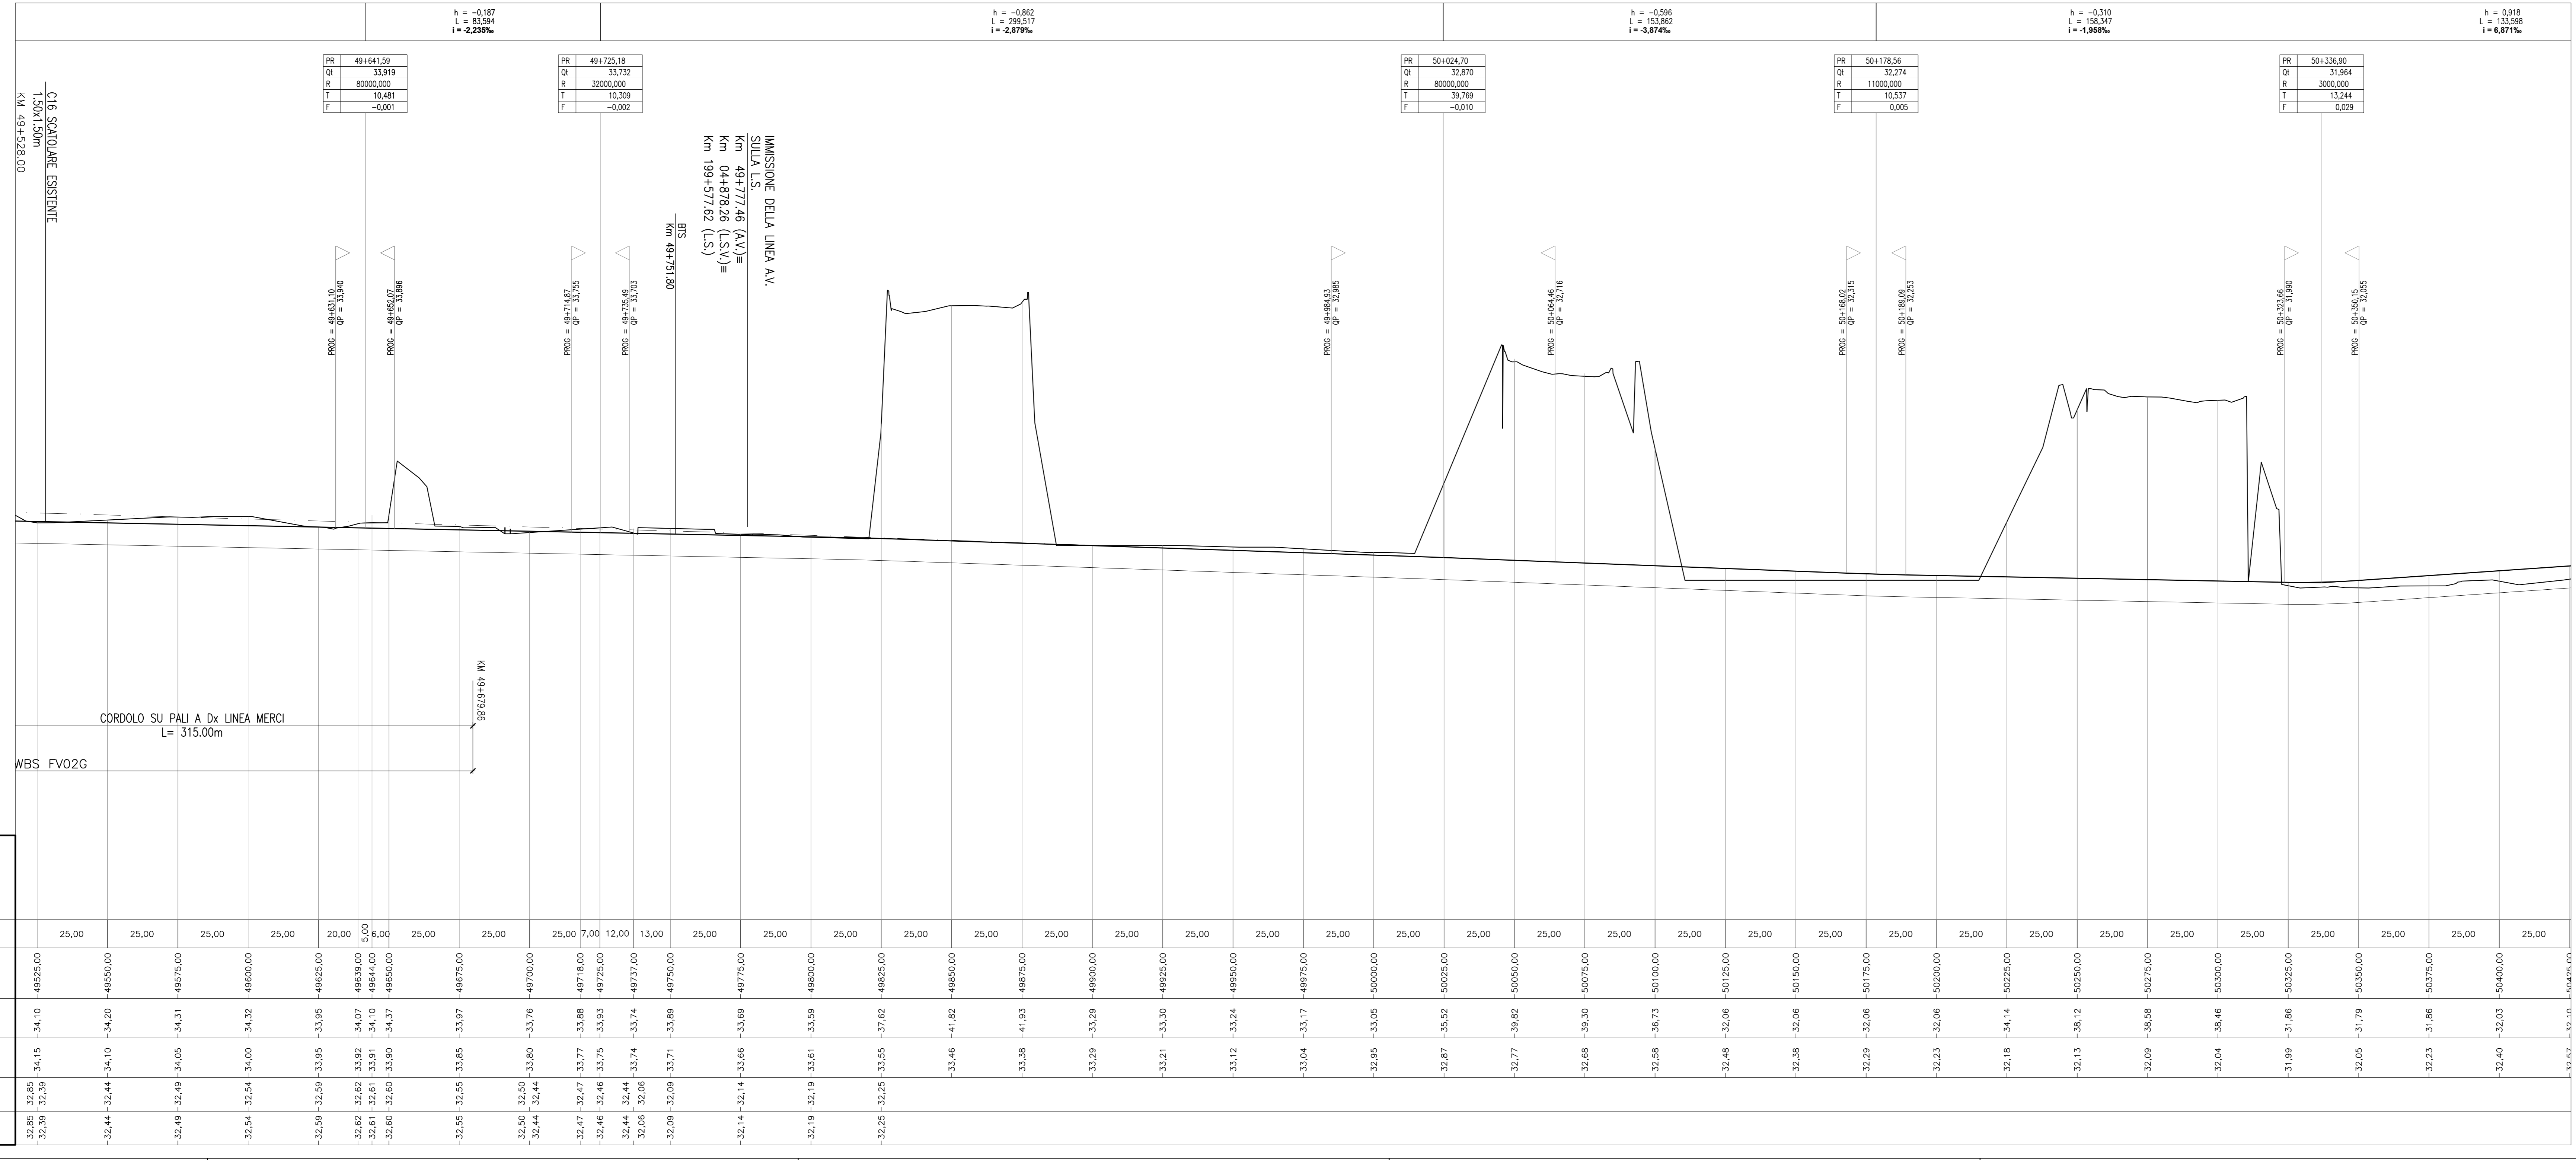

COLLETTORE	Progresso (m)	Lato	Pendenza (%)	b (m)	h (m)	RECAPITO
C12	4840	Trasversale	0.20%	1.5	1.5	Retrone
C13	4830	Trasversale	0.20%	1.5	1.5	Retrone
C14	4905	Trasversale	0.20%	1.5	1.5	Retrone
C15	4955	Trasversale	0.20%	1.5	1.5	Retrone
C16	4928	Trasversale	0.20%	1.5	1.5	Retrone

COMMITTENTE: **RFI** RETE FERROVIARIA ITALIANA GRUPPO FERROVIE DELLO STATO ITALIANE

ALTA Sorveglianza: **ITALFERR** GRUPPO FERROVIE DELLO STATO ITALIANE

GENERAL CONTRACTOR: **ITICAV2**

INFRASTRUTTURE FERROVIARIE STRATEGICHE DEFINITE DALLA LEGGE OBBIETTIVO N. 443/01

PROGETTO DEFINITIVO

LINEA AV/AC VERONA - PADOVA
SUB TRATTA VERONA - VICENZA
LOTTO FUNZIONALE II: ATTRAVERSAMENTO DI VICENZA

IF - INFRASTRUTTURAZIONE
 PLANIMETRIE E PROFILI
 PLANIMETRIE DI SMALTIMENTO DELLE ACQUE METEORICHE - TAV.7 DI 7

GENERAL CONTRACTOR: **ATI bonifica** / **ITAFERR S.p.A.**

CONSORZIO IRICAV DUE
 Ing. Paolo Camerota

SCALA: 1:1000 - 1:100/1:1000

COMMESSA: **IN1K20D12L7** FASE: **12** ENTE: **L7** TIPO DOC.: **IF0001** PROGR.: **307** REV.: **B**

ATI bonifica - Firma: **ITAFERR S.p.A.** - Data: 15/05/2022

Rev.	Descrizione	Redatto	Data	Verificato	Data	Approvato	Data	Autorizzato	Data
A	PRIMA EMISSIONE	K. Messori	15/05/2022	P. D'Amico	15/05/2022	P. D'Amico	15/05/2022		
B	ISTRUTTORIA ITALFERR	K. Messori	15/05/2022	P. D'Amico	15/05/2022	P. D'Amico	15/05/2022		

File: INK20D12L7\F001307B_02.DWG CUP: J41E100000009 n. Esab.: CIG: 3320049F17