


NOTA: IN ROSSO DATI DI TRACCIAMENTO BINARI L.S.

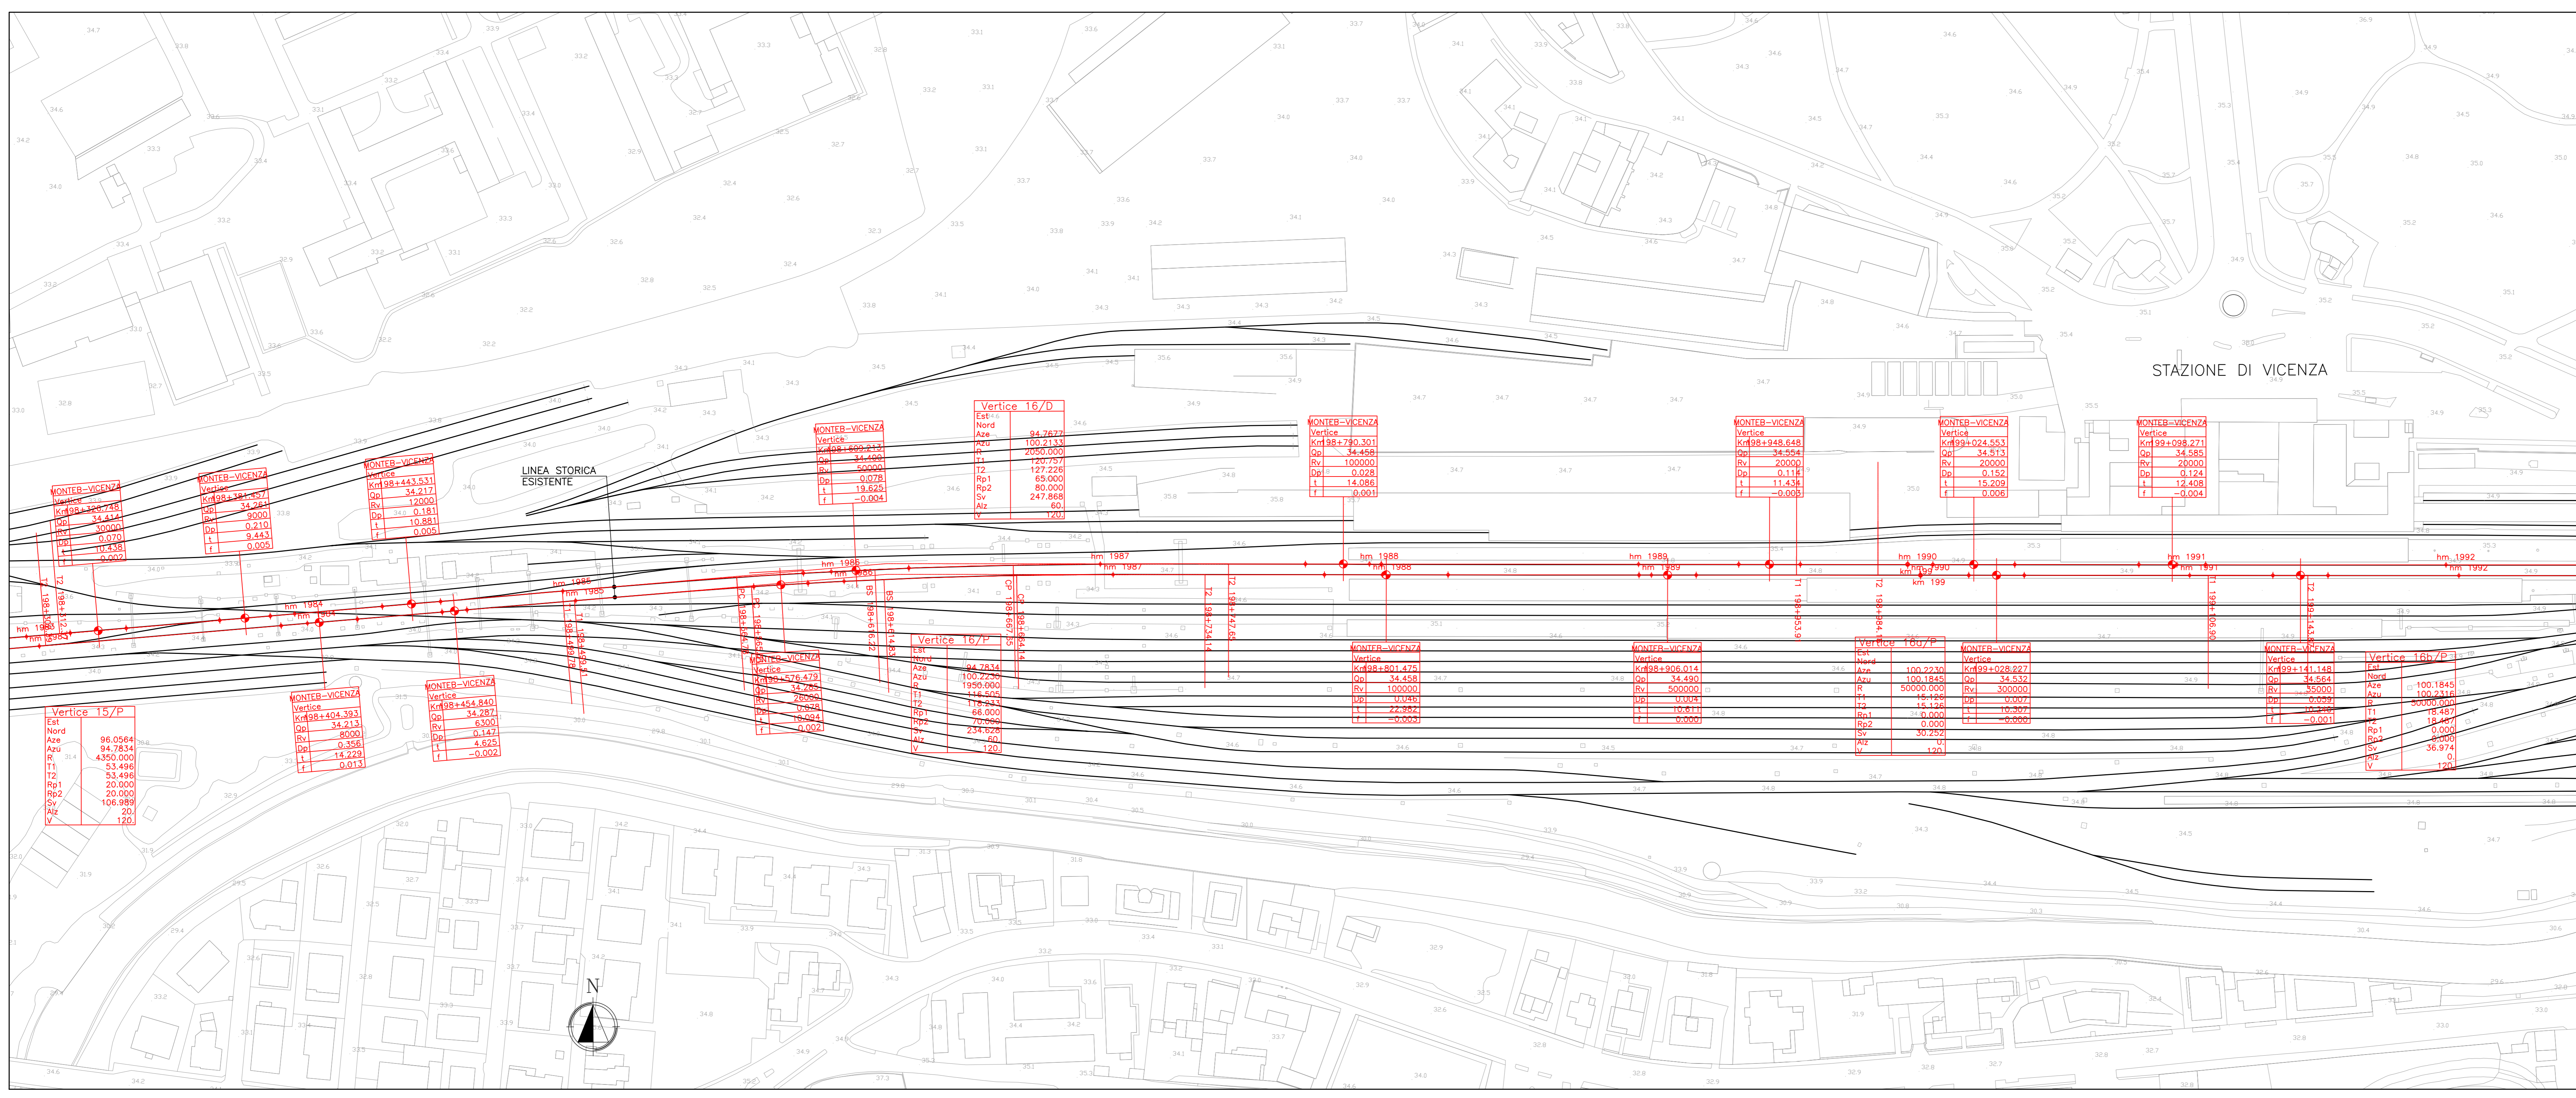

COMMITTENTE: **RFI** RETE FERROVIARIA ITALIANA GRUPPO FERROVIE DELLO STATO ITALIANE

ALTA Sorveglianza: **ITALFERR** GRUPPO FERROVIE DELLO STATO ITALIANE

GENERAL CONTRACTOR: **ITICAV2**

INFRASTRUTTURE FERROVIARIE STRATEGICHE DEFINITE DALLA LEGGE OBIETTIVO N. 443/01

PROGETTO DEFINITIVO
LINEA AVIAC VERONA - PADOVA
SUB TRATTA VERONA - VICENZA
LOTTO FUNZIONALE II: ATTRAVERSAMENTO DI VICENZA

IF - INFRASTRUTTURA
 PLANIMETRIE E PROFILI
 STATO ATTUALE
 PLANIMETRIA TAV. 3

GENERAL CONTRACTOR: **ATI bonifica** CONSORZIO IRICAV DUE
 IL PROGETTO È AUTORIZZATO
 Ing. Paolo Carmona
 Data: 29/04/2022

ITALFERR S.p.A.
 Data: 29/04/2022

SCALA: 1:1000

COMMESSA	LOTTO	FASE	ENTE	TIPO DOC.	OPERAZIONE	DISCIPLINA	PROGR.	REV.
IN1K	20	D	I2	L7	IF0002	103	B	

ATI bonifica VISTO ATTI BONIFICA Data: 29/04/2022

Rev.	Descrizione	Redatto	Data	Verificato	Data	Approvato	Data	Autorizzato
A	PRIMA EMISSIONE	L. Donati	21/05/2021	M. Pasetti	21/05/2021	F.P. Bonicatti	31/05/2021	Ing. E.P. Bonicatti
B	Intervista Italferr	L. Donati	29/04/2022	M. Pasetti	29/04/2022	F.P. Bonicatti	30/04/2022	Ing. E.P. Bonicatti

File: IN1K0202_2IF002103B_02.DWG CUP: J41E91000000009 n. Elab. CIIG: 3320049F17