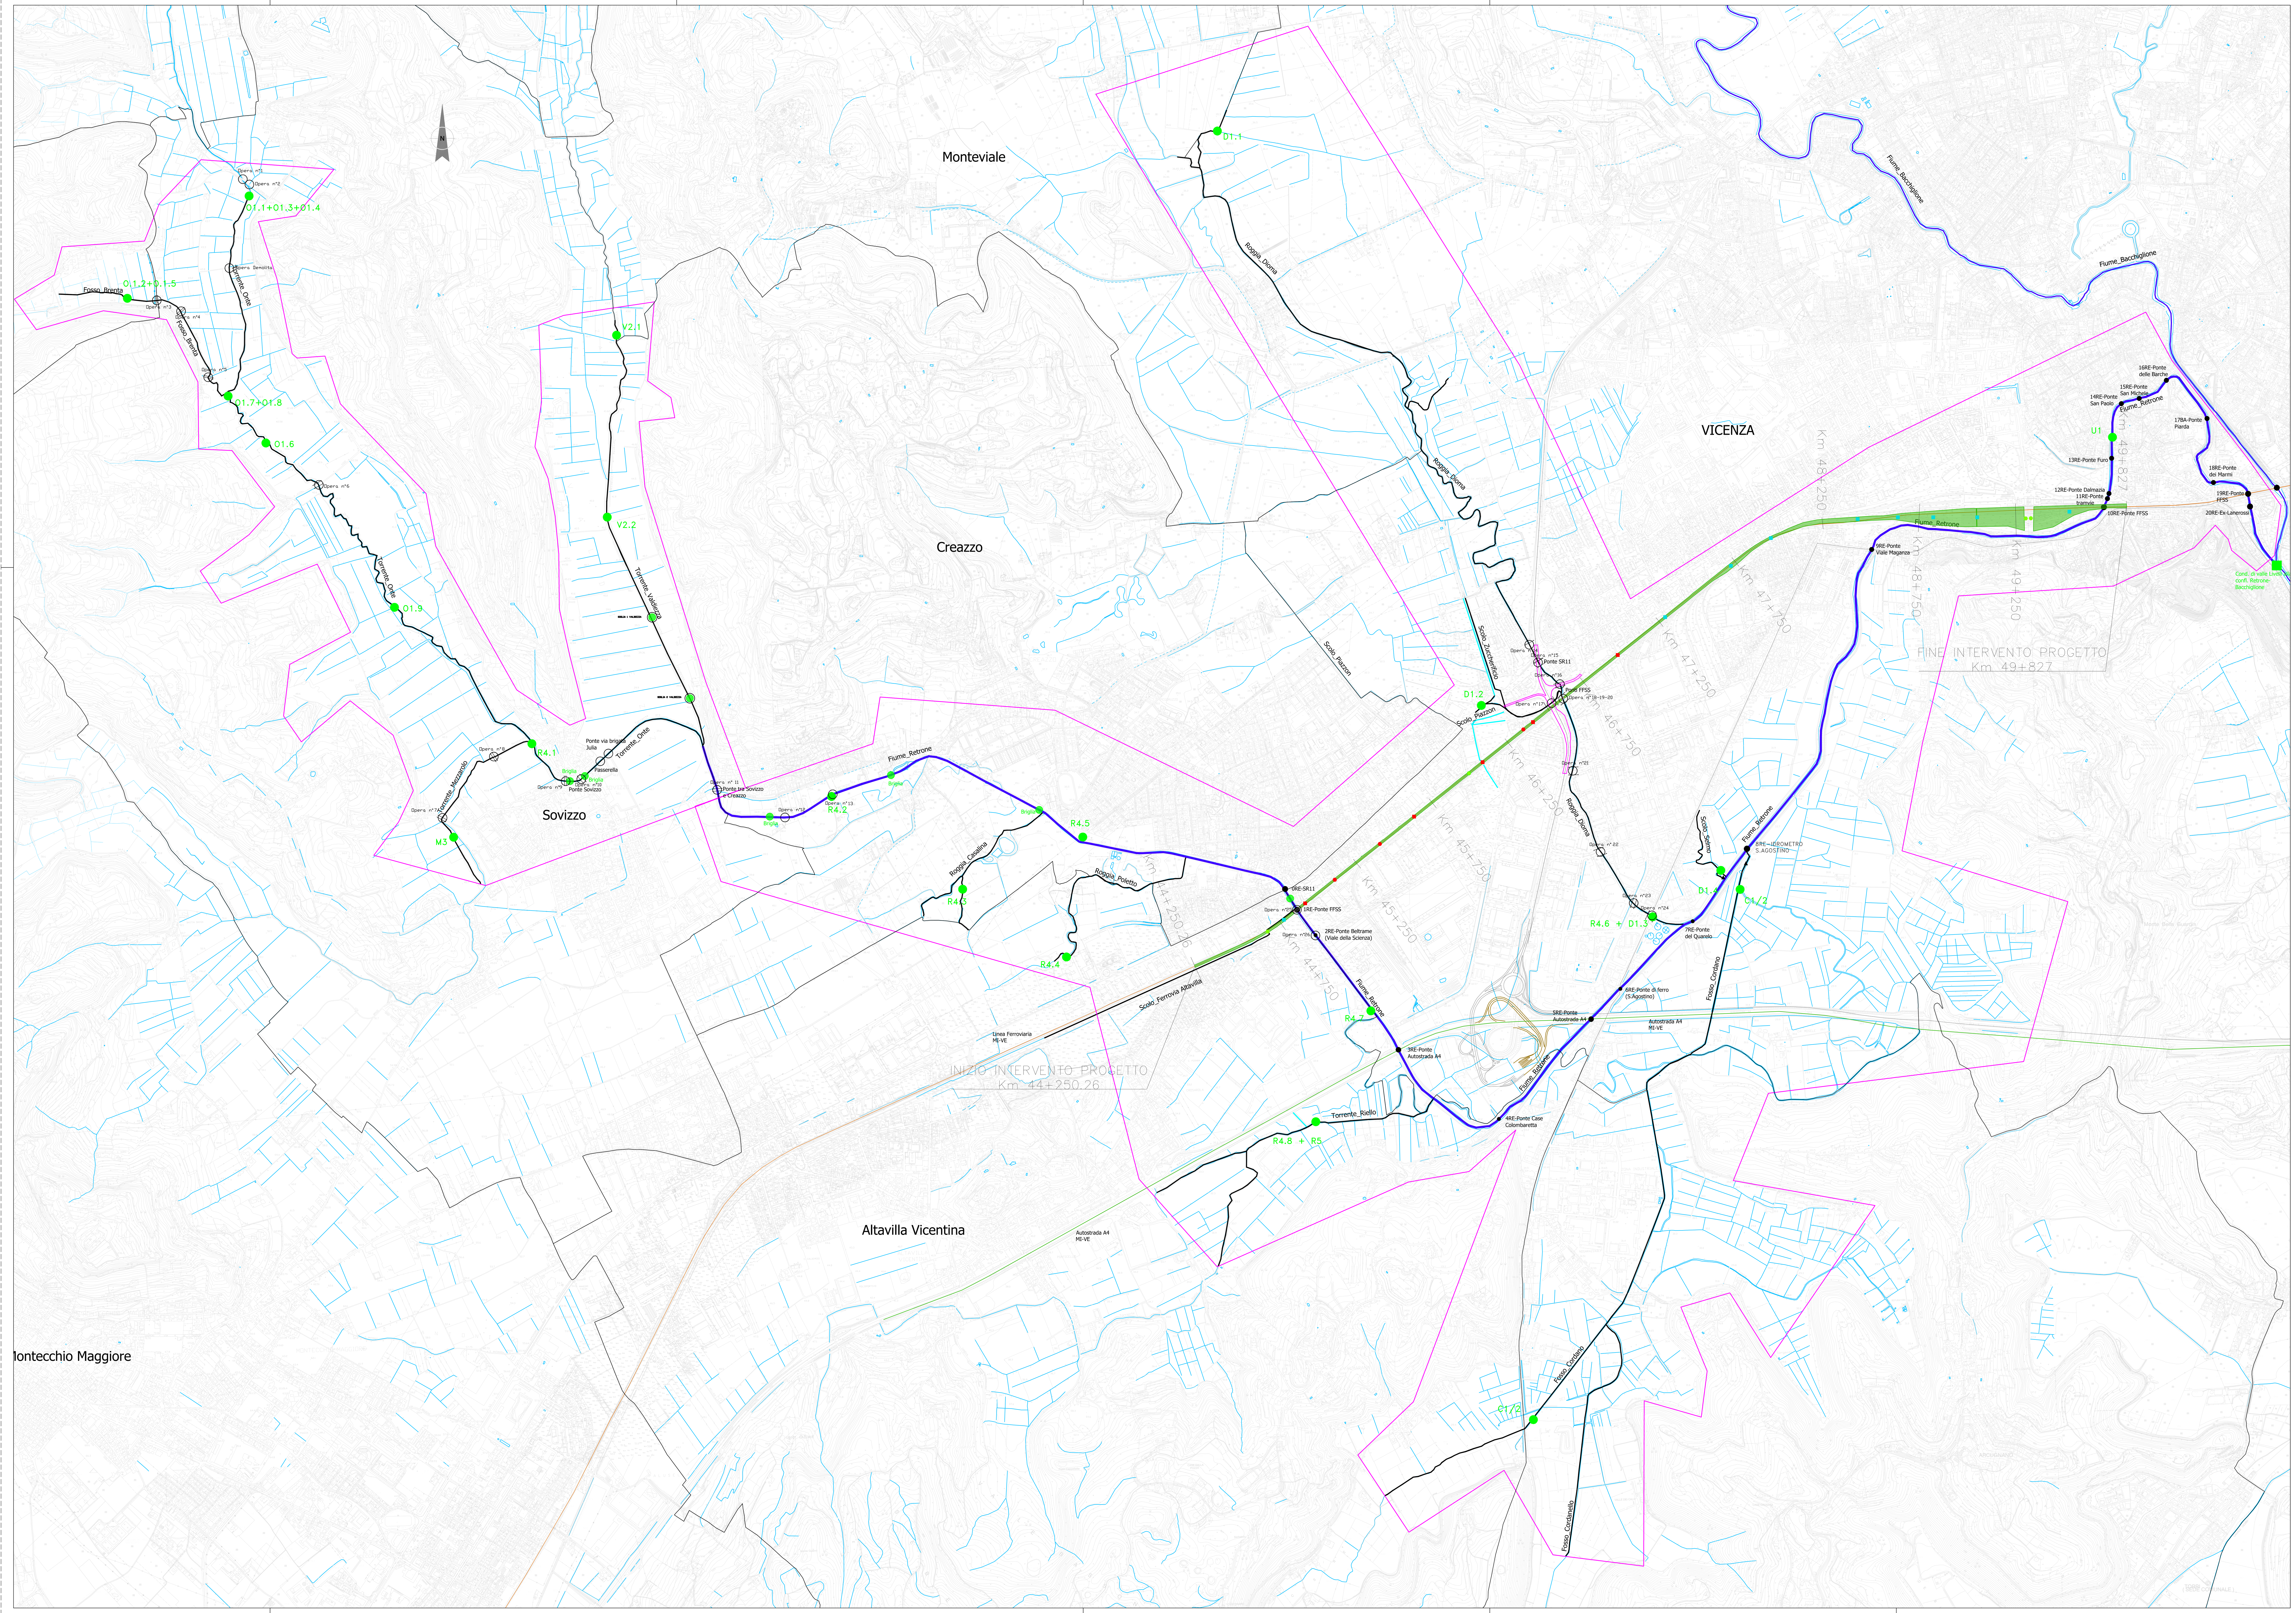

QUADRO D'UNIONE

LEGENDA

STATO DEI LUOGHI

- Corso d'acqua principale
- Corso d'acqua secondario
- Rete minore
- Sede stradale
- Area di intervento
- Limite modelli idraulici
- Confini comunali
- Ponti
- Briglie
- Condizioni al contorno del modello idraulico

TRACCIATO AV/AC ALLO STATO DI FATTO

- Tracciato linea AV/AC allo Stato di Fatto
- Sottovia/Sottopasso
- Sottovia/Sottopasso esistente da dismettere
- Tombini idraulici esistenti da prolungare/realizzare
- Viabilità
- Ponti ferroviari sul f. Retrone e sulla r. Dioma
- Impianto idrovoro

COMMITTENTE: RFI RETE FERROVIARIA ITALIANA GRUPPO FERROVIE DELLO STATO ITALIANE

ALTA SORVEGLIANZA: ITALFERR GRUPPO FERROVIE DELLO STATO ITALIANE

GENERAL CONTRACTOR: IRICAV2

INFRASTRUTTURE FERROVIARIE STRATEGICHE DEFINITE DALLA LEGGE OBIETTIVO N. 443/01

PROGETTO DEFINITIVO

LINEA AV/AC VERONA - PADOVA
SUB TRATTA VERONA - VICENZA
LOTTO FUNZIONALE II: ATTRAVERSAMENTO DI VICENZA

STUDI ED INDAGINI
STUDI IDROLOGICI ED IDRAULICI
SCHEMI GRAFICI DELL'INTERVENTO
MODELLO IDRAULICO - PLANIMETRIA STATO DI FATTO

GENERAL CONTRACTOR		ITALFERR S.p.A.	
ATI bonifica — IL PROGETTISTA INTEGRATORE Franco Persio Bocchetto iscritto all'Ordine degli Ingegneri della Provincia di Roma al n° 8664 - Sez. A settore Civile e Ambientale — Data: 09/05/2022	CONSORZIO IRICAV DUE Il Direttore Ing. Paolo Carmona — Data: 09/05/2022	Data:	SCALA : 1:10000

COMMESSA	LOTTO	FASE	ENTE	TIPO DOC.	OPERA/DISCIPLINA	PROGR.	REV.
IN1K	20	D	I2	P4	ID0001	004	B

ATI bonifica — VISTO ATI BONIFICA

Firma	Data
Ing. Franco Persio Bocchetto	09/05/2022

Progettazione:

Rev.	Descrizione	Redatto	Data	Verificato	Data	Approvato	Data	Autorizzato
A	PRIMA EMISSIONE	C.Calore BETA Studio	31/08/2021	P.Martini BETA Studio	31/08/2021	F.Momoni	31/08/2021	Ing. F.P. Bocchetto
B	ISTRUTTORIA ITALFERR	C.Calore BETA Studio	09/05/2022	P.Martini BETA Studio	09/05/2022	F.Momoni	09/05/2022	Data: 31/08/2021

File: IN1K20DI2P4ID0001004B_01.DWG | CUP: J41E91000000009 | CIG: 3320049F17 | n. Elab.: