

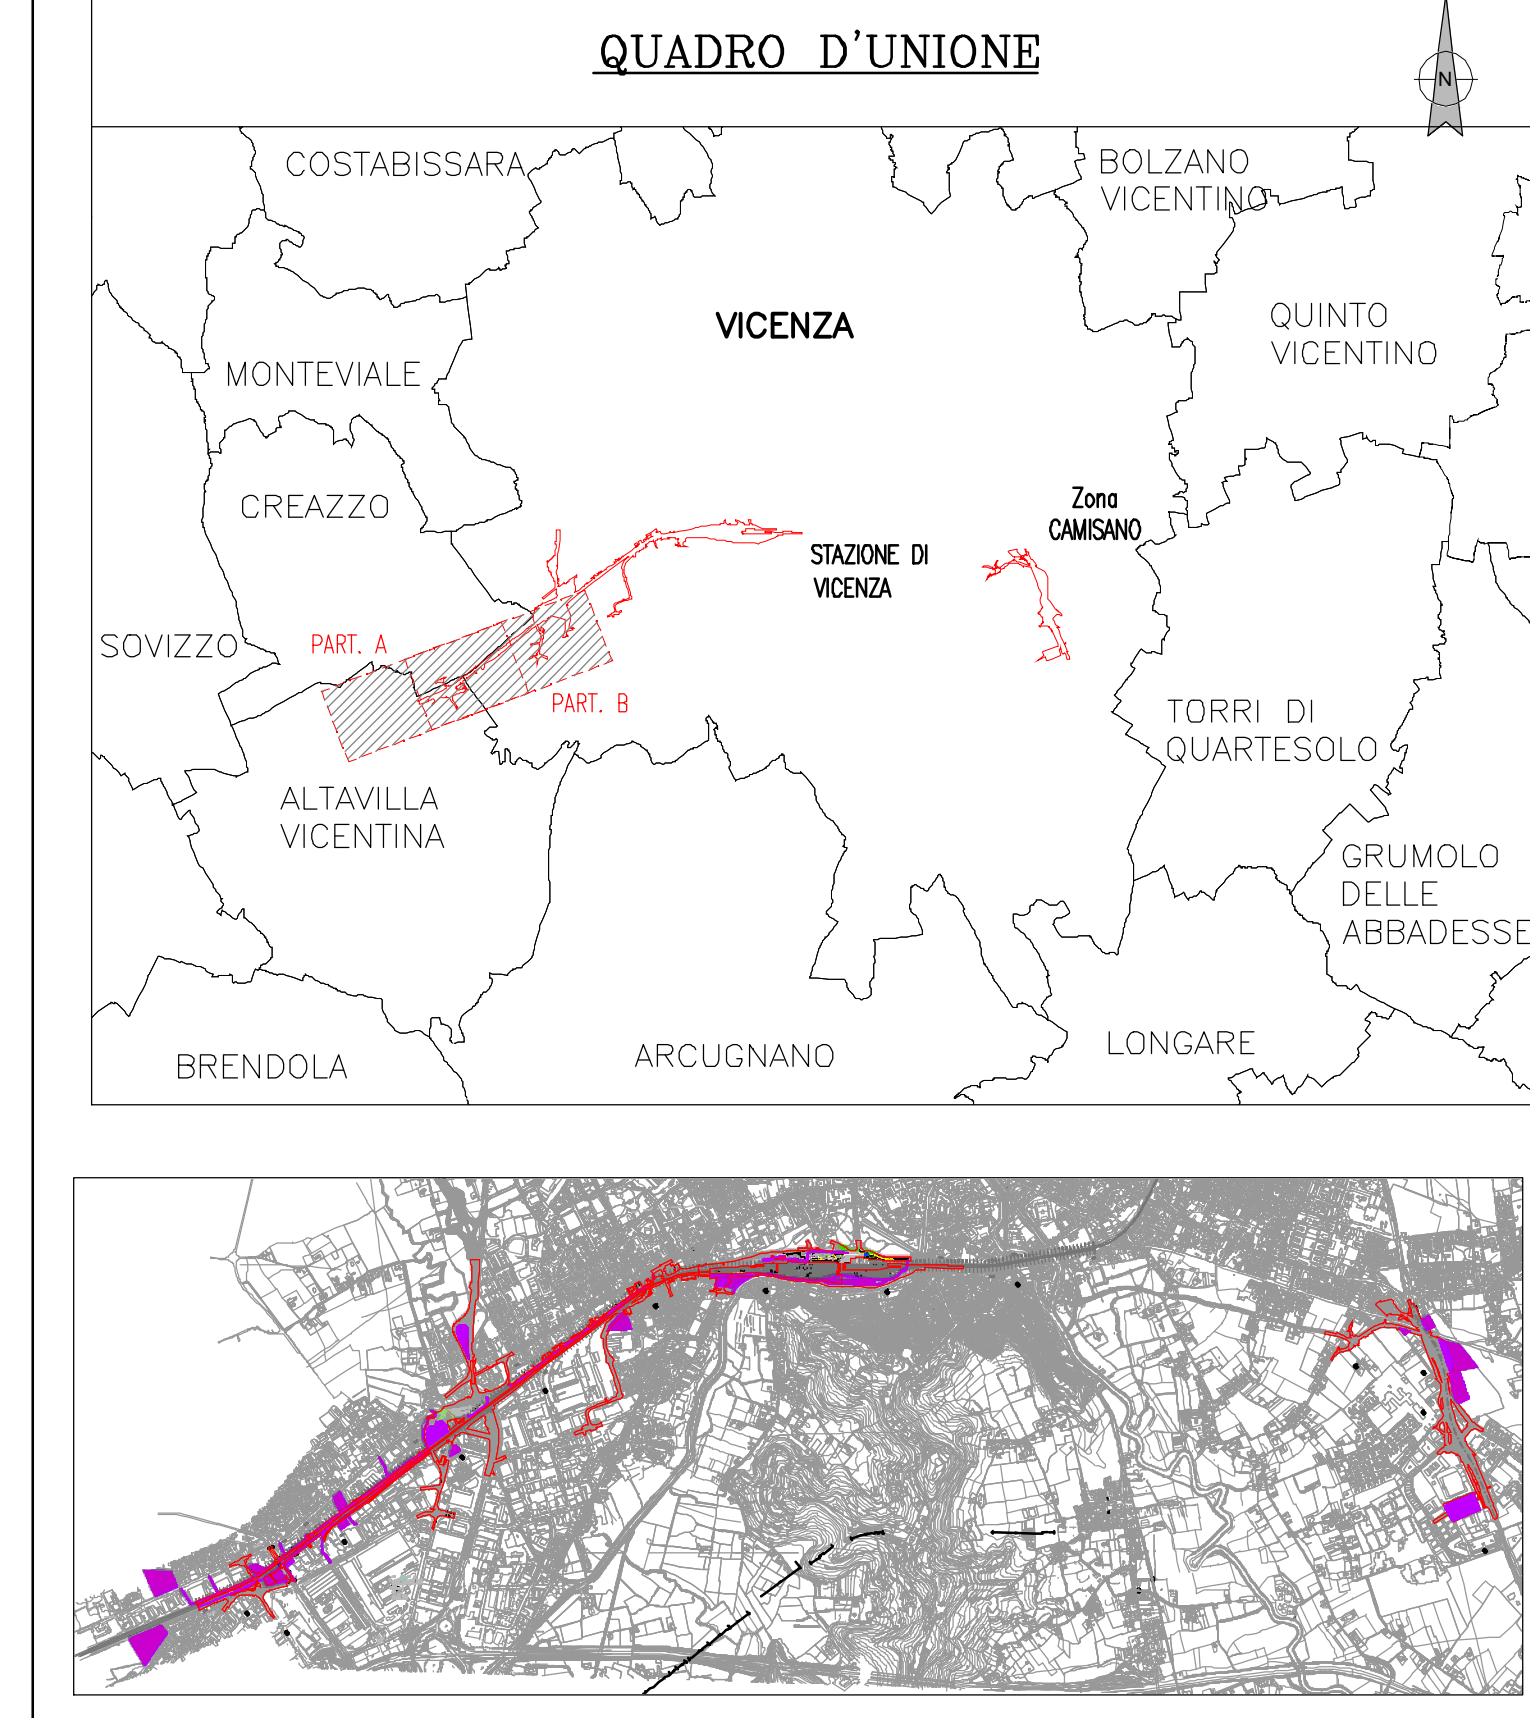
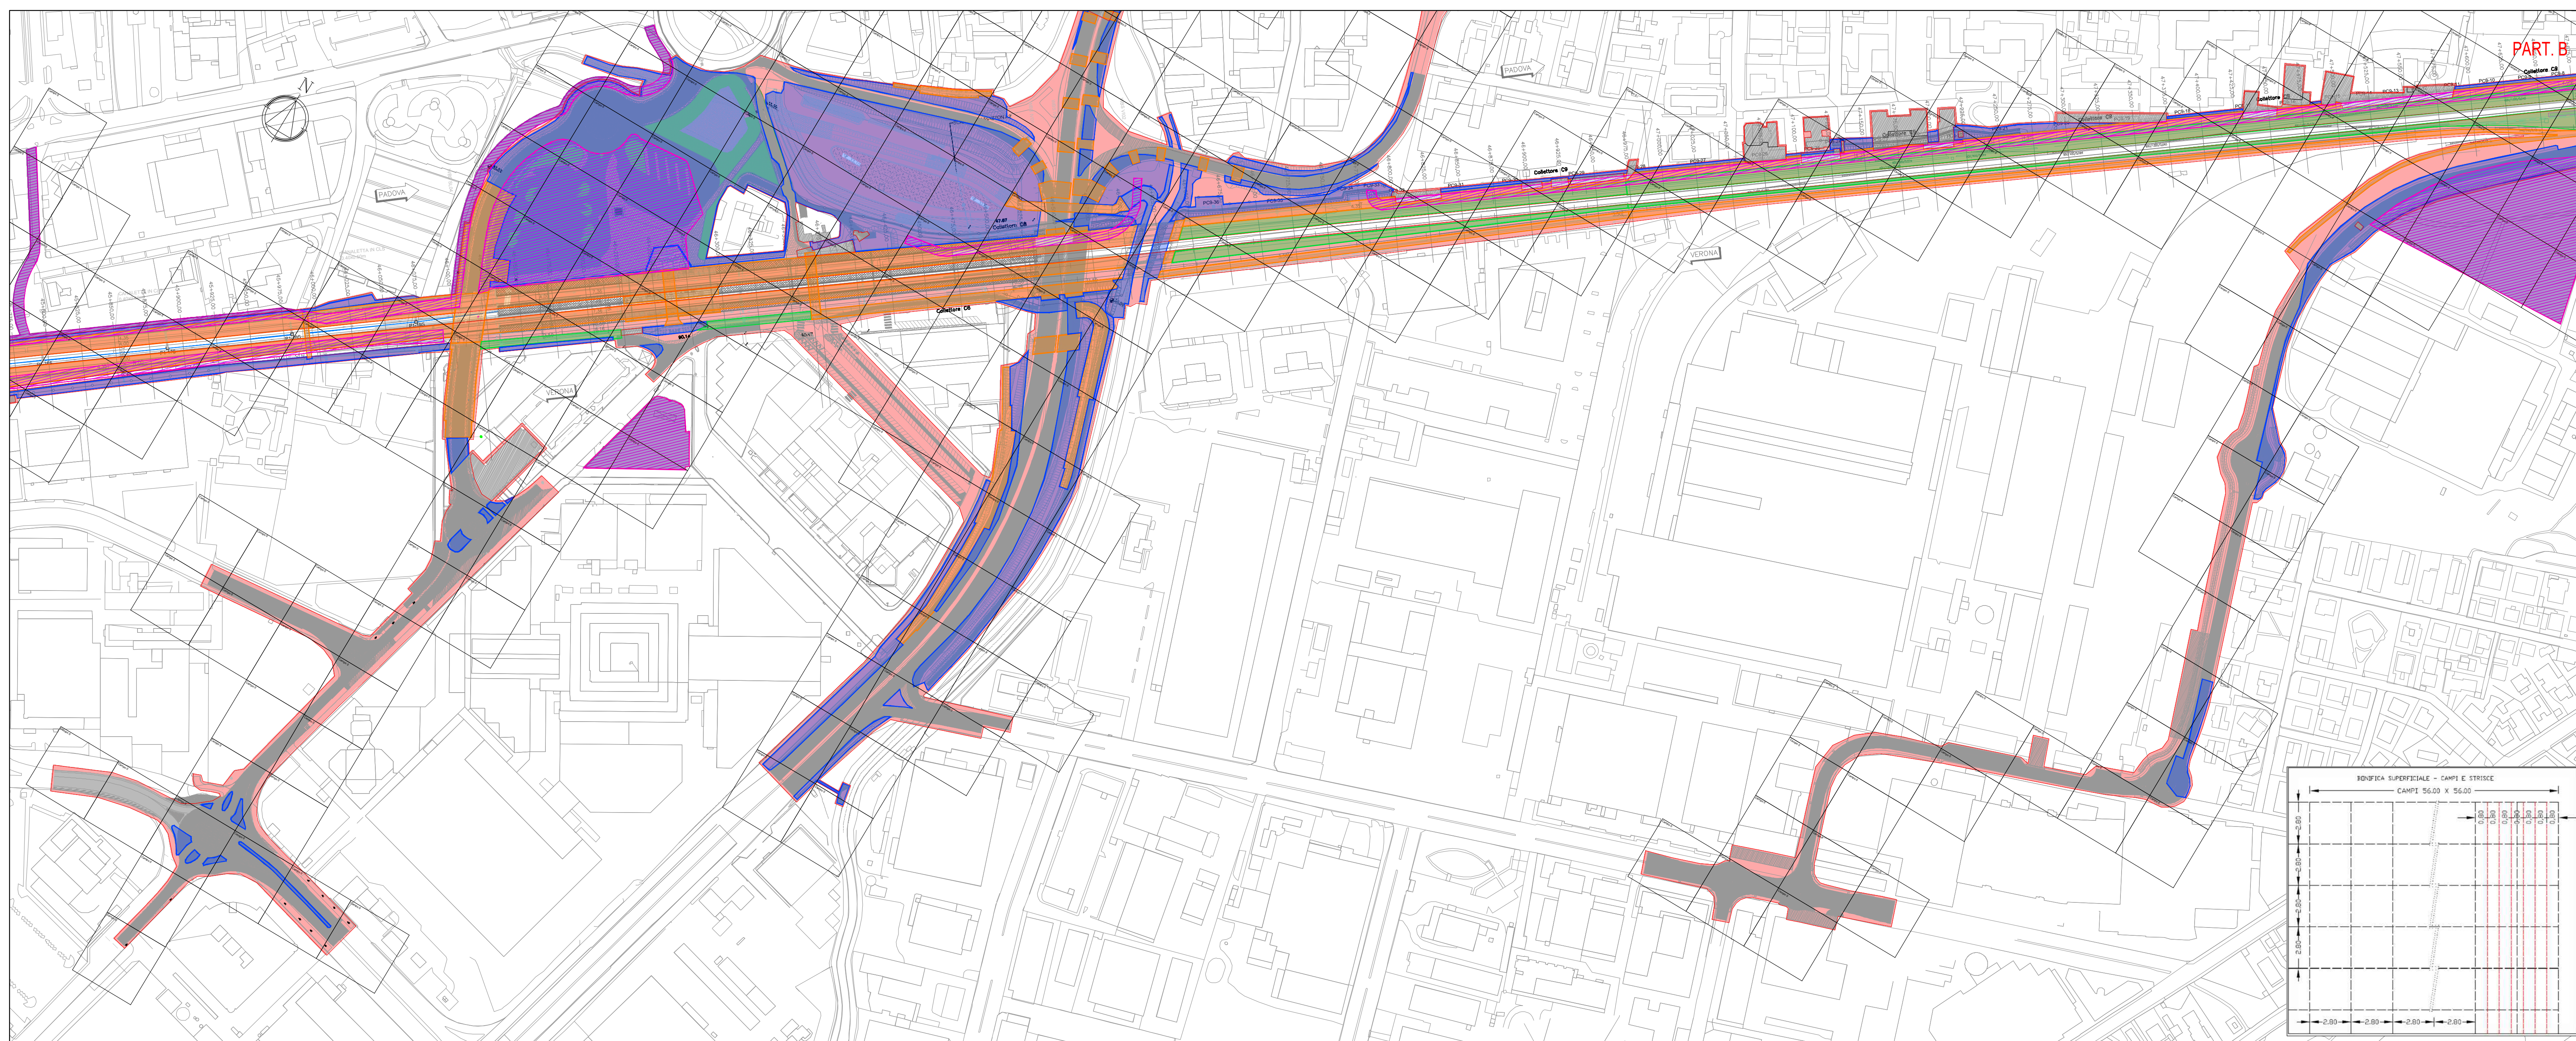


PLANIMETRIA DI PROGETTO BONIFICA SISTEMATICA TERRESTRE

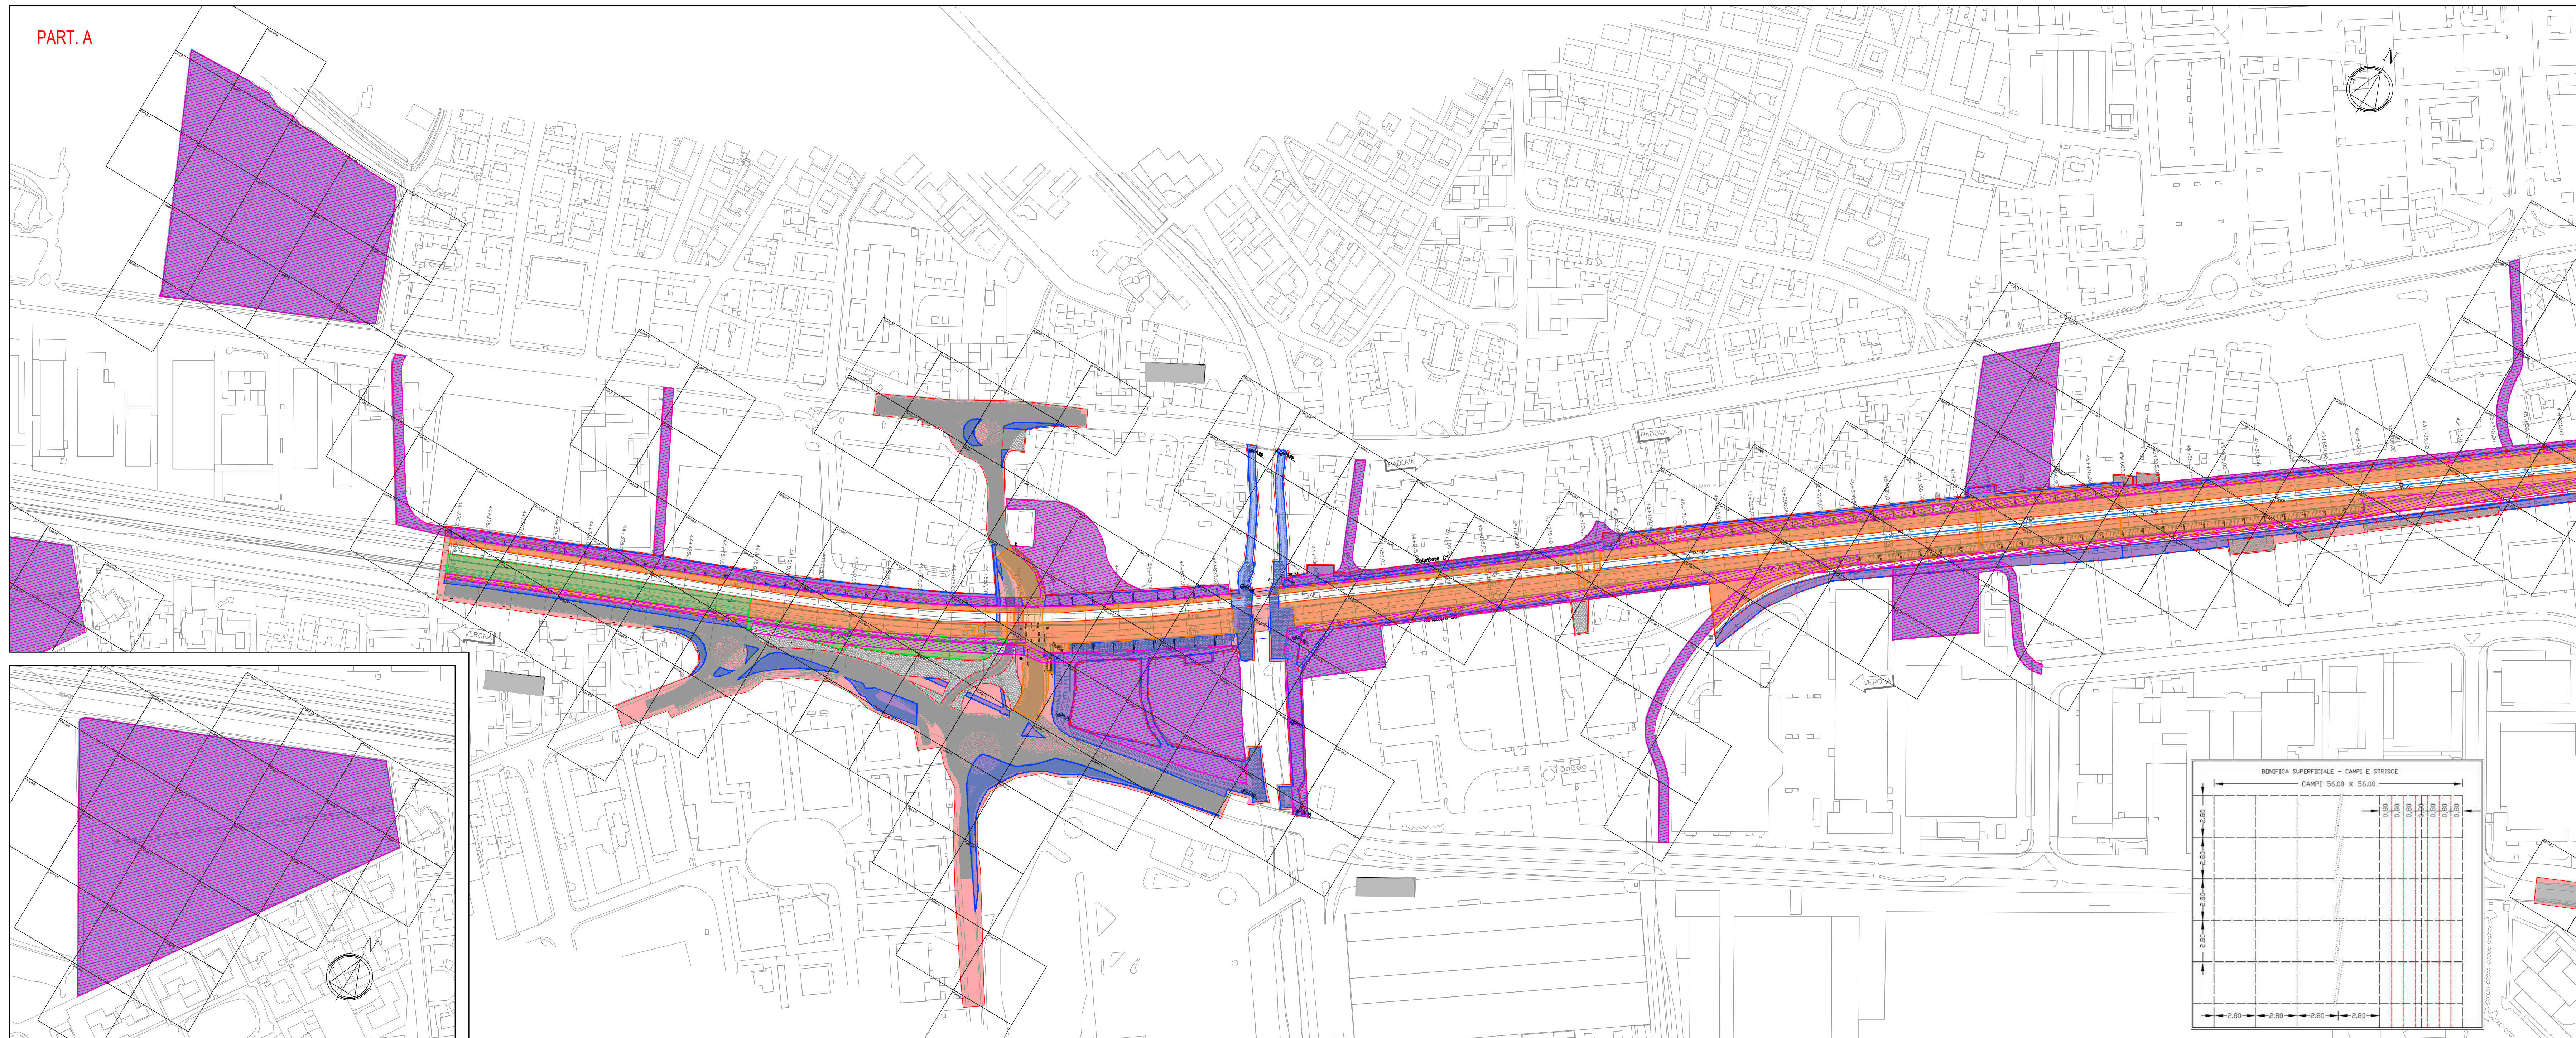

Area totale intervento mq 1045000

LEGENDA BST		
DESCRIZIONE BONIFICHE SISTEMATICHE TERRESTRE	SUPERFICIE (mq)	NUMERO PERF.
BONIFICA ORDIGNI BELLICI SUPERFICIALE per la ricerca fino a 1,00 m di profondità dal p.c. da eseguirsi su tutta l'area interessata dai lavori per un'area di sicurezza di 1,50 m lungo il perimetro della predetta area. La bonifica di superficie è preordinata a qualsiasi bonifica profonda.	950000	-
BONIFICA SISTEMATICA TERRESTRE CON PERFORAZIONI DI PROFONDITÀ FINO A 3,00 m. MAGLIA 2,80x2,80 m. PREVIA BONIFICA SUPERFICIALE	453000	57800
BONIFICA SISTEMATICA TERRESTRE CON PERFORAZIONI DI PROFONDITÀ FINO A 5,00 m. MAGLIA 2,80x2,80 m. PREVIA BONIFICA SUPERFICIALE	32441	4138
BONIFICA SISTEMATICA TERRESTRE CON PERFORAZIONI DI PROFONDITÀ FINO A 7,00 m. MAGLIA 2,80x2,80 m. PREVIA BONIFICA SUPERFICIALE	126887	16184

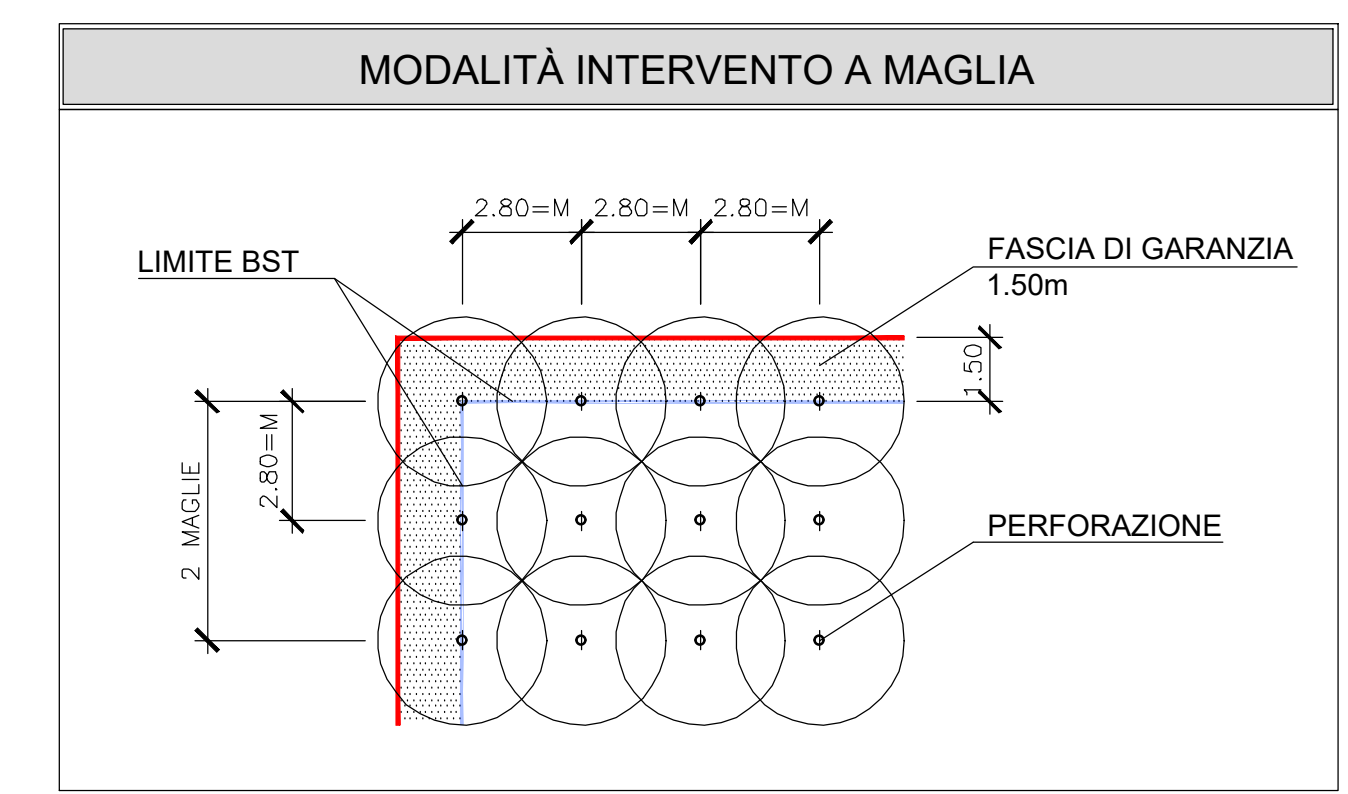

CANTIERIZZAZIONE - Bonifica profonda (3+1)
Area bonifica profonda di cantiere fino a 3m di profondità dal p.c. mq 265503

COMMITTENTE: **RFI** RETE FERROVIARIA ITALIANA GRUPPO FERROVIE DELLO STATO ITALIANO

ALTA SORVEGLIANZA: **ITALFERR** GRUPPO FERROVIE DELLO STATO ITALIANO

GENERAL CONTRACTOR: **ITICAV2**

INFRASTRUTTURE FERROVIARIE STRATEGICHE DEFINITE DALLA LEGGE OBIETTIVO N. 443/01

PROGETTO DEFINITIVO
LINEA AV/AC VERONA - PADOVA
SUB TRATTA VERONA - VICENZA
LOTTO FUNZIONALE II: ATTRAVERSAMENTO DI VICENZA
IF - INFRASTRUTTURA
PLANIMETRIE E PROFILI
PLANIMETRIA BONIFICA ORDIGNI BELLICI (BOE)
PLANIMETRIA BONIFICA ORDIGNI BELLICI (BOE) TAV. 1

GENERAL CONTRACTOR: **ITICAV2** **ITALFERR S.p.A.**

ATI bonifica CONSORZIO IRICAV DUE **ITICAV2** **ITALFERR S.p.A.**

IL PROGETTO ANTICIPAZIONE...
Data: 15/05/2022 Data: 15/05/2022 Data: 15/05/2022

COMMESSA: **IN1K** LOTTO: **20** FASE: **D** ENTE: **I2** TIPO DOC: **P6** OPERA/DISCIPLINA: **BB0001** PROG: **001** REV: **B**

ATI bonifica VISTO ATI BONIFICA Data: 15/05/2022

Prog.	Descrizione	Redatto	Data	Verificato	Data	Approvato	Data	Autorizzato
A	PRIMA EMISSIONE	M. Neri	20/12/2021	C. Semprini	20/12/2021	F.P. Bonicelli	21/12/2021	Ing. E.P. Bionetto
B	Revisione a seguito di istruttoria del 08/03/2022	M. Neri	16/05/2022	C. Semprini	16/05/2022	F.P. Bonicelli	16/05/2022	Ing. E.P. Bionetto

File: IN1K2002PBB001010B_01.DWG CUP: J41E91000000009 n. Elab. CIG: 3320049F17