

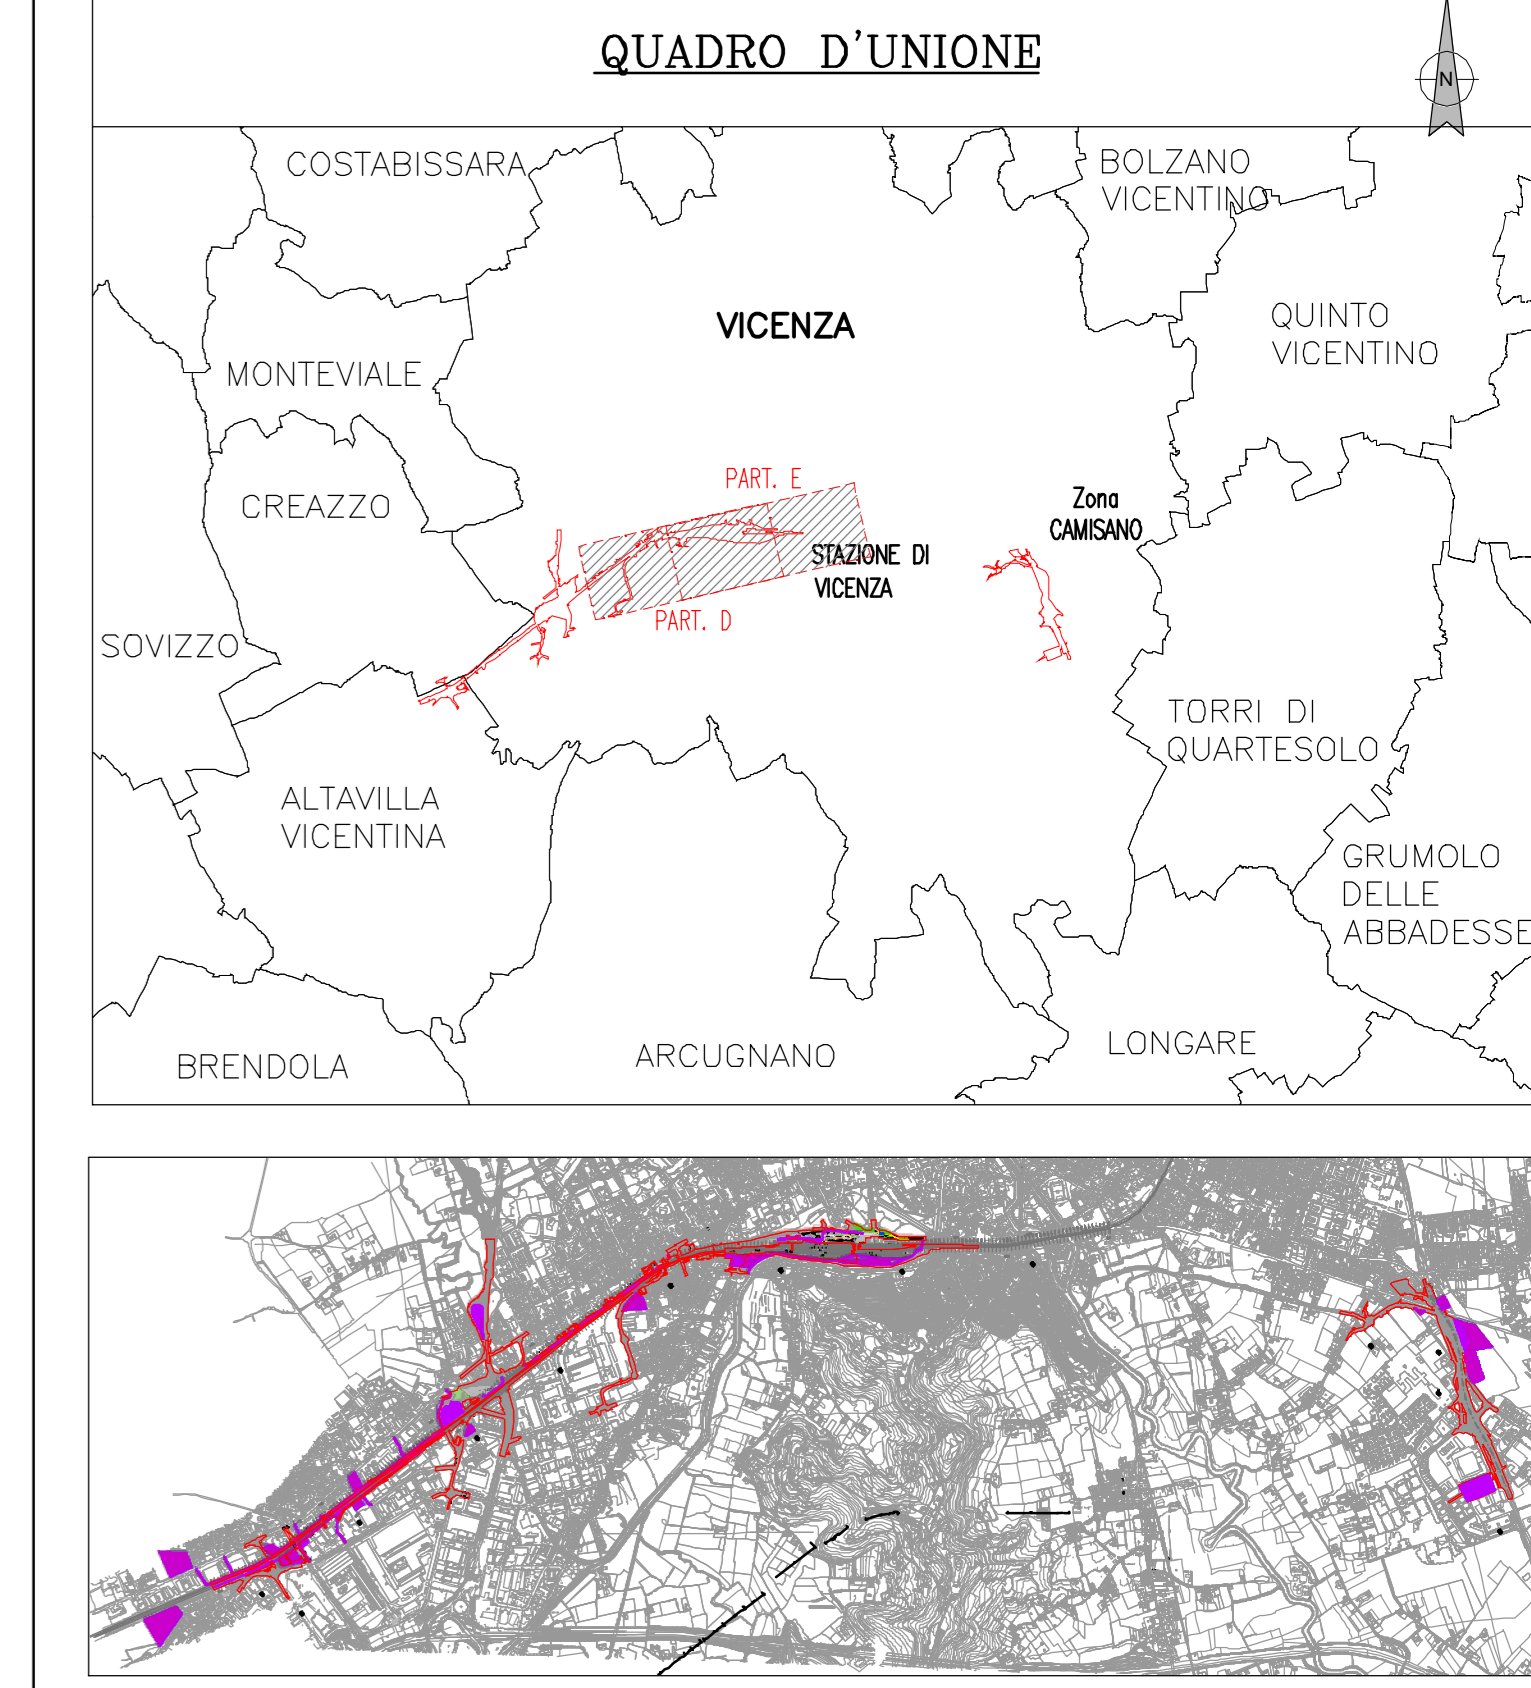
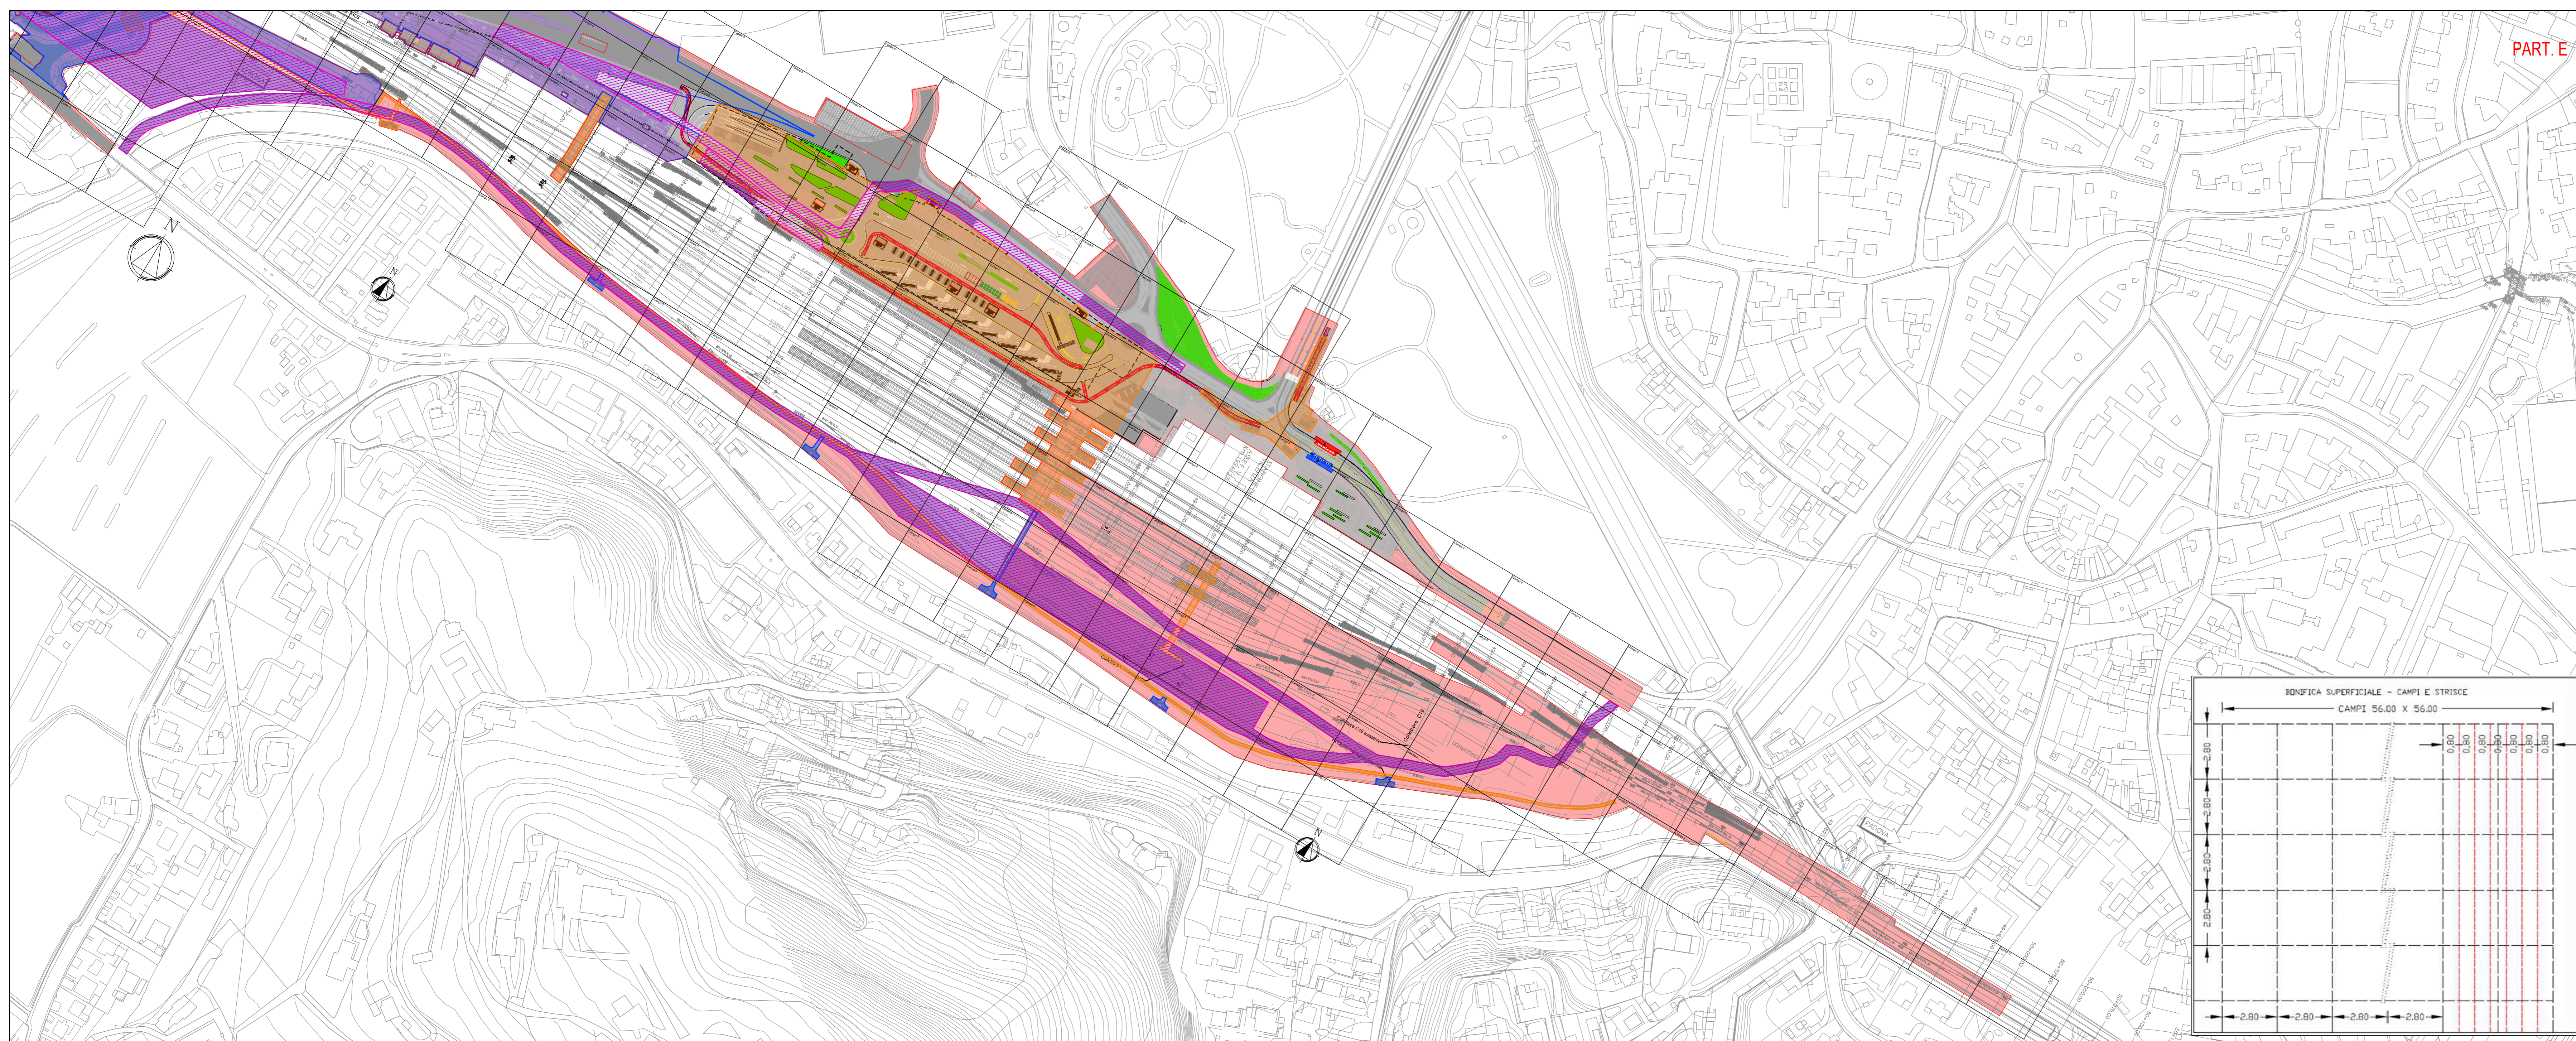


PLANIMETRIA DI PROGETTO BONIFICA SISTEMATICA TERRESTRE

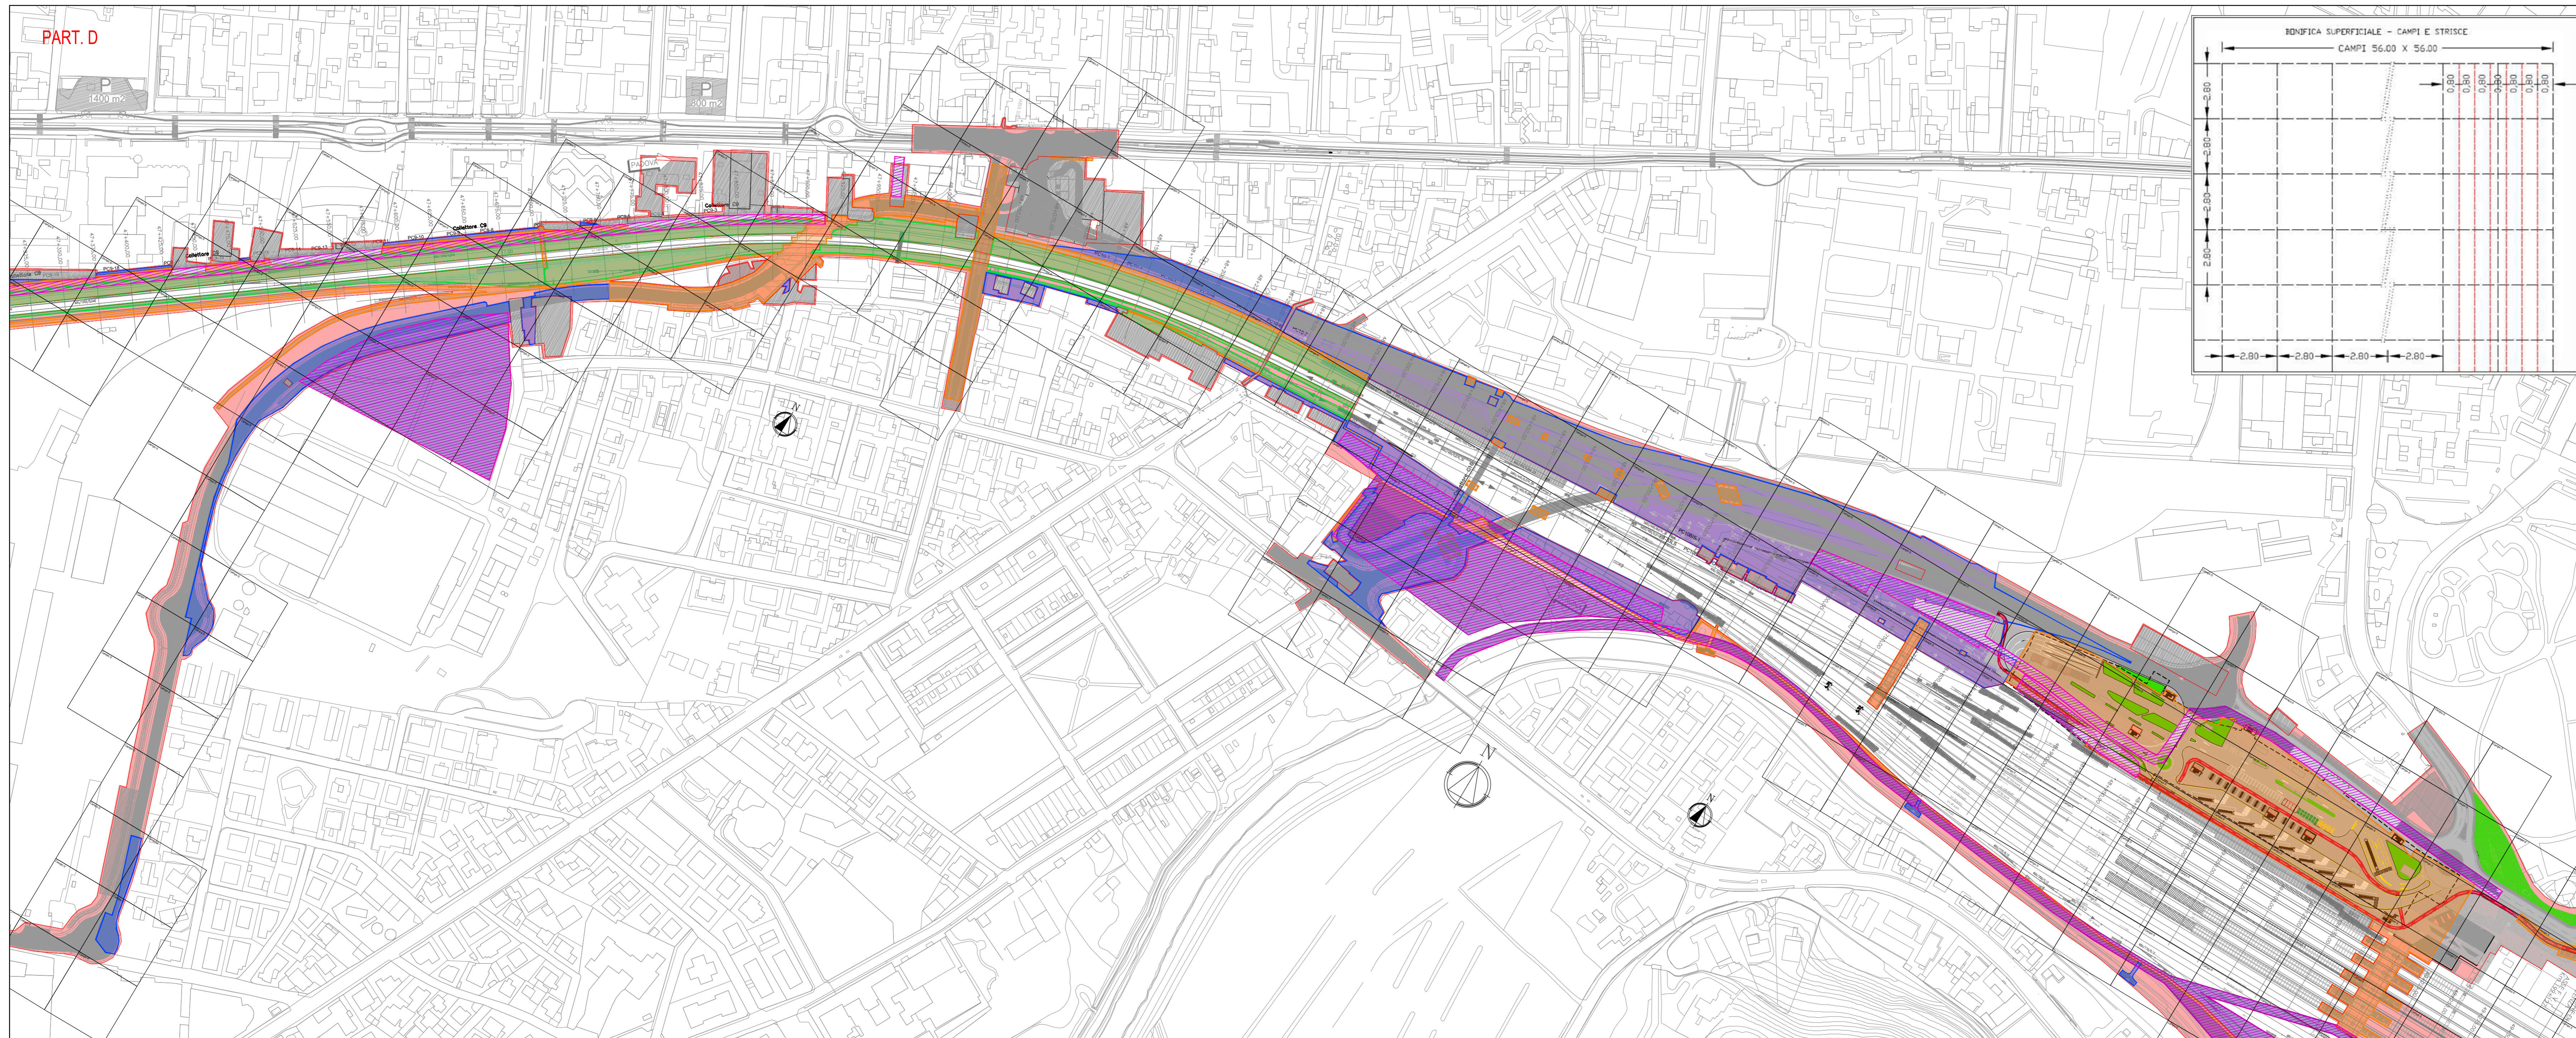

Area totale intervento mq 1045000

LEGENDA BST		
DESCRIZIONE BONIFICHE SISTEMATICHE TERRESTRE	SUPERFICIE (mq)	NUMERO PERF.
BONIFICA ORDIGNI BELLICI SUPERFICIALE per la ricerca fino a 1.00 m di profondità dal p.c. da eseguirsi su tutta l'area interessata dai lavori su un'area di sicurezza di 1.50 m lungo il perimetro della predetta area. La bonifica di superficie è propedeutica a qualsiasi bonifica profonda.	950000	-
BONIFICA SISTEMATICA TERRESTRE CON PERFORAZIONI DI PROFONDITÀ FINO A 3.00 m. MAGLIA 2.80x2.80 m. PREVIA BONIFICA SUPERFICIALE	453000	57800
BONIFICA SISTEMATICA TERRESTRE CON PERFORAZIONI DI PROFONDITÀ FINO A 5.00 m. MAGLIA 2.80x2.80 m. PREVIA BONIFICA SUPERFICIALE	32441	4138
BONIFICA SISTEMATICA TERRESTRE CON PERFORAZIONI DI PROFONDITÀ FINO A 7.00 m. MAGLIA 2.80x2.80 m. PREVIA BONIFICA SUPERFICIALE	126887	16184

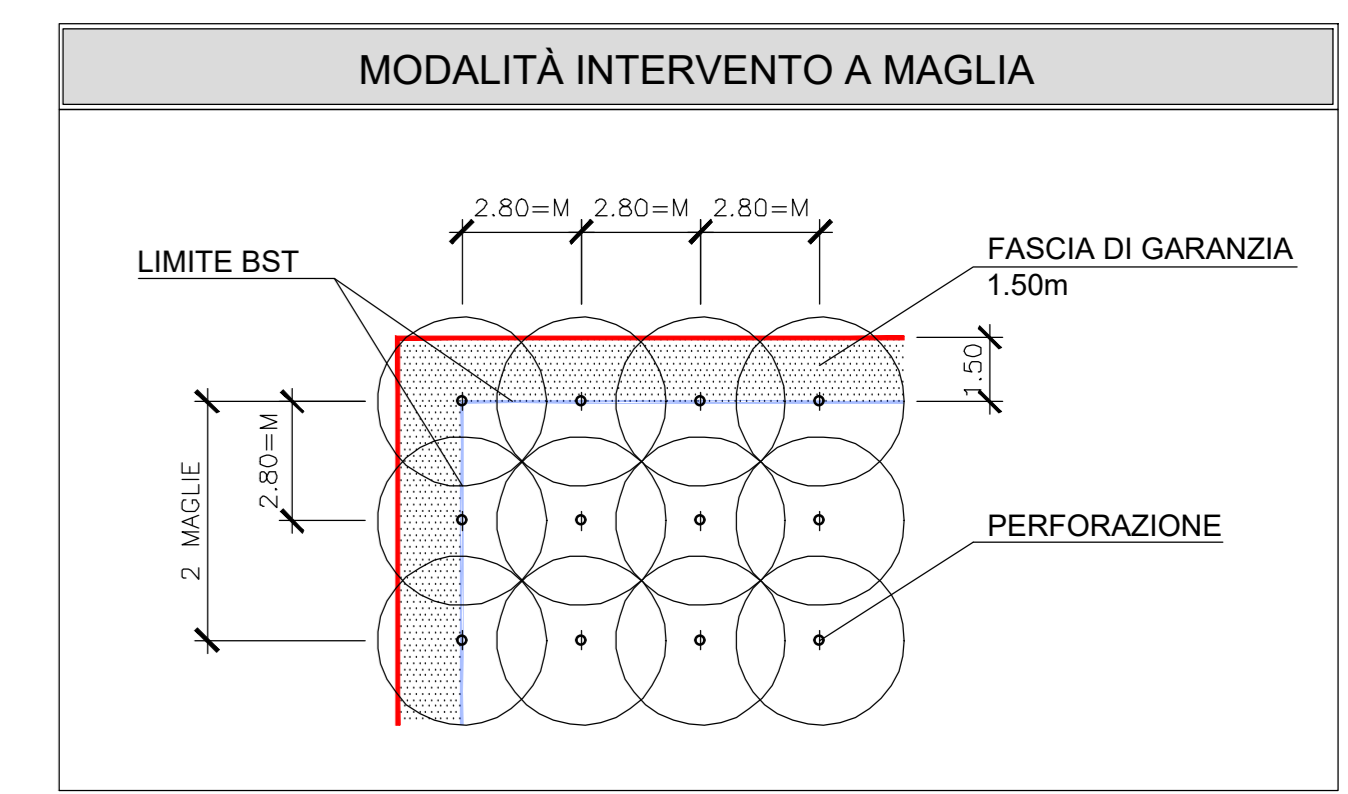

Area bonifica profonda di cantiere fino a 3m di profondità dal p.c. mq 265503

COMMITTENTE: **RFI** RETE FERROVIARIA ITALIANA GRUPPO FERROVIE DELLO STATO ITALIANO

ALTA SORVEGLIANZA: **ITALFERR** GRUPPO FERROVIE DELLO STATO ITALIANO

GENERAL CONTRACTOR: **ITICAV2**

**INFRASTRUTTURE FERROVIARIE STRATEGICHE DEFINITE DALLA LEGGE OBIETTIVO N. 443/01**

**PROGETTO DEFINITIVO**  
**LINEA AV/AC VERONA - PADOVA**  
**SUB TRATTA VERONA - VICENZA**  
**LOTTO FUNZIONALE II: ATTRAVERSAMENTO DI VICENZA**  
**IF - INFRASTRUTTURA**  
**PLANIMETRIE E PROFILI**  
**PLANIMETRIA BONIFICA ORDIGNI BELLICI (BOE)**  
**PLANIMETRIA BONIFICA ORDIGNI BELLICI (BOE) TAV. 3**

GENERAL CONTRACTOR: **ITICAV2** | **ITALFERR S.p.A.**

RTI bonifica: **CONSORZIO IRICAV DUE** | **Ing. Paolo Clemente** | **Ing. E. P. Bionetto**

COMMESSA: **IN1K** | LOTTO: **20** | FASE: **D** | ENTE: **I2** | TIPO DOC: **P6** | OPERA/DISCIPLINA: **BB0001** | PROG.: **003** | REV.: **B**

**ATI bonifica**

Rev.	Descrizione	Redatto	Data	Verificato	Data	Approvato	Data	Autorizzato
A	PRIMA EMISSIONE	M. Neri	20/12/2021	C. Semprini	20/12/2021	F.P. Bionetto	22/12/2021	Ing. E. P. Bionetto
B	Revisione a seguito di istruttoria del 08/03/2022	M. Neri	16/05/2022	C. Semprini	16/05/2022	F.P. Bionetto	16/05/2022	Ing. E. P. Bionetto

File: IN1K2002PBB0001003B\_01.DWG | CUP: J41E91000000009 | n. Elab. | CIG: 3320049F17