

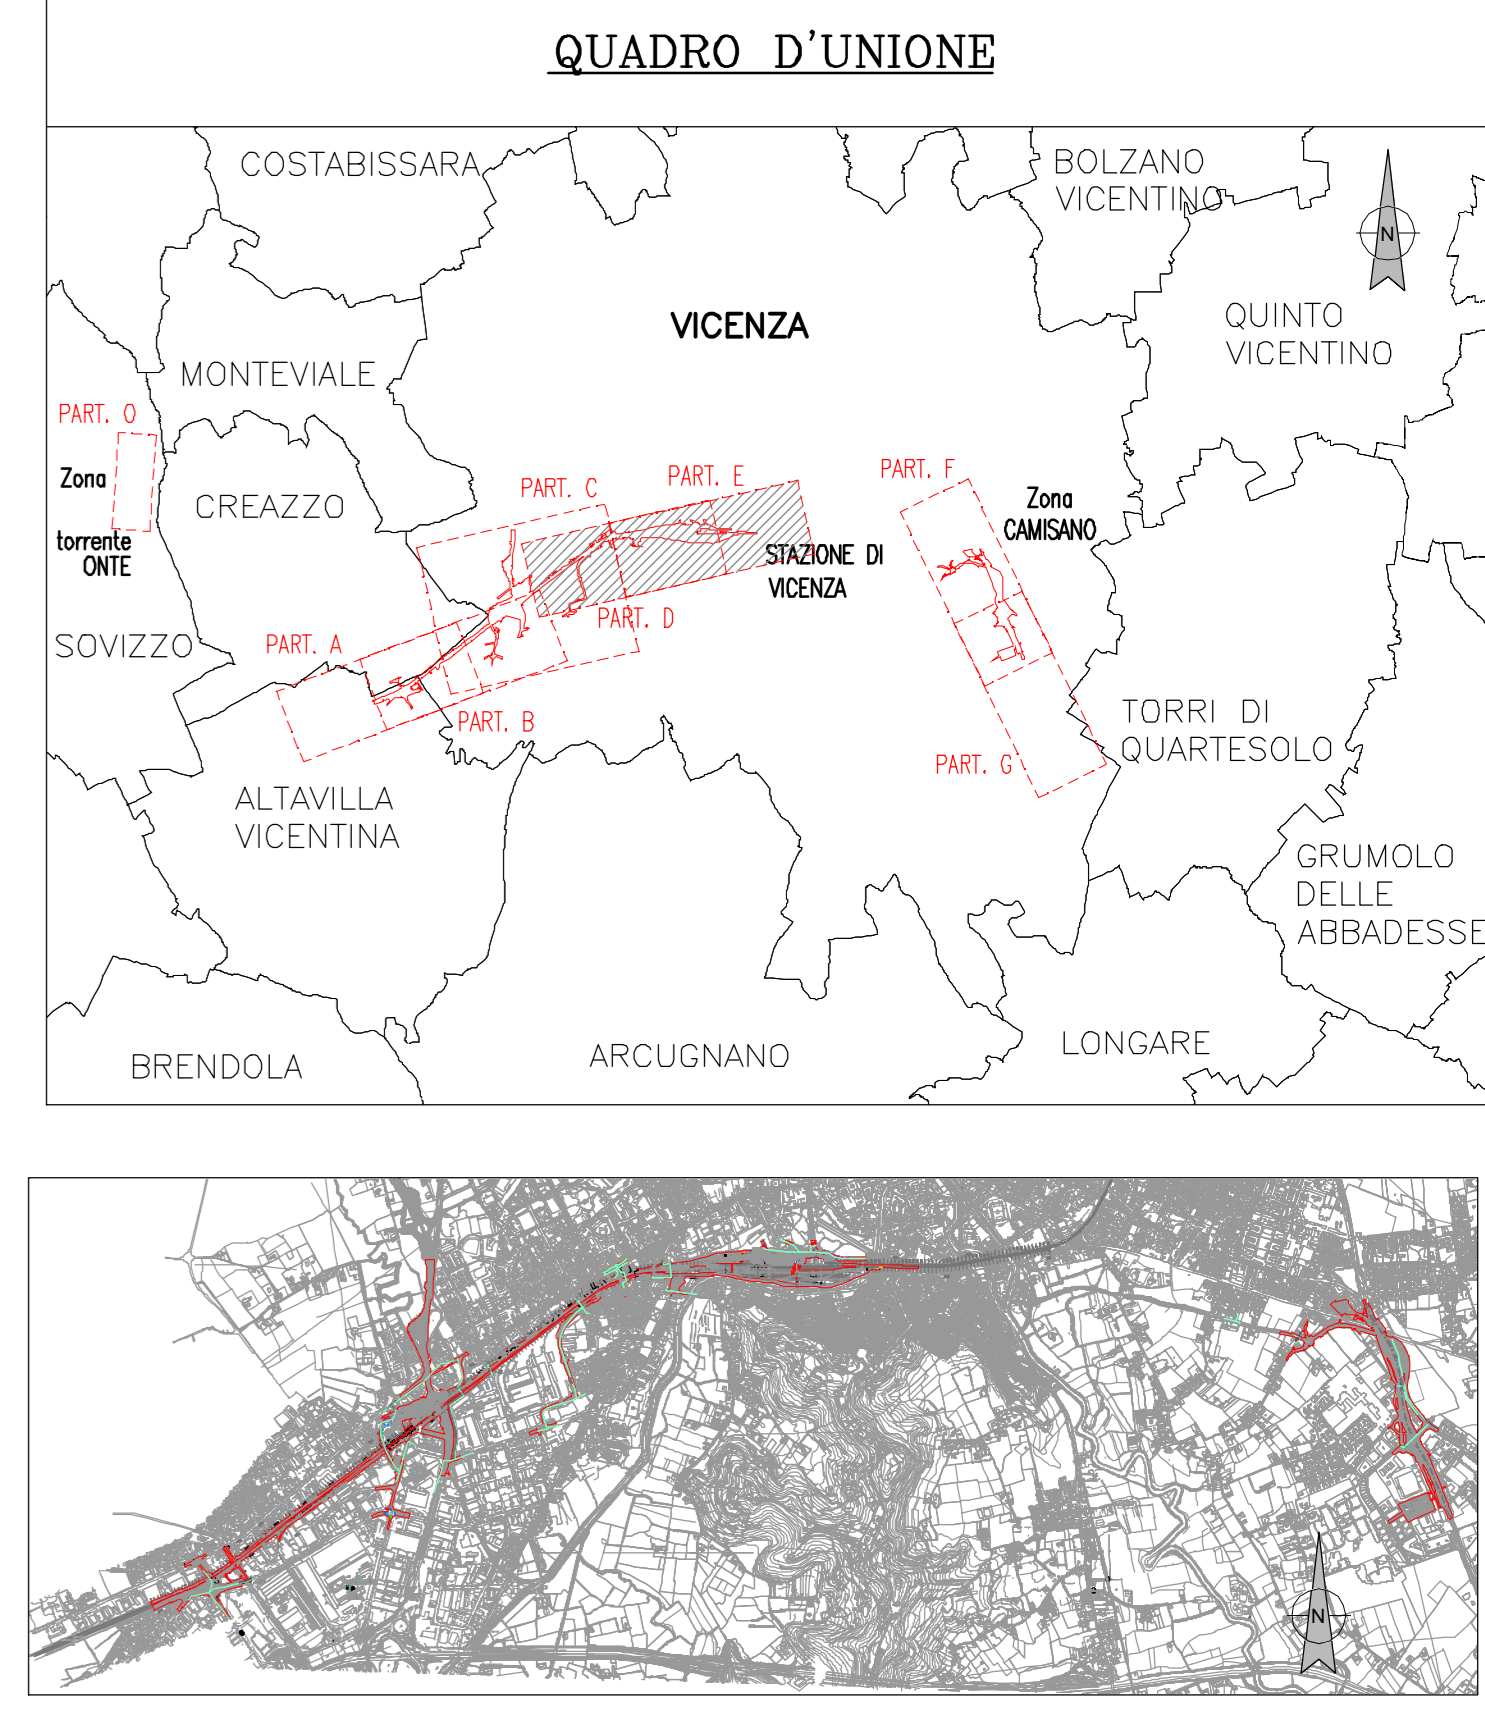
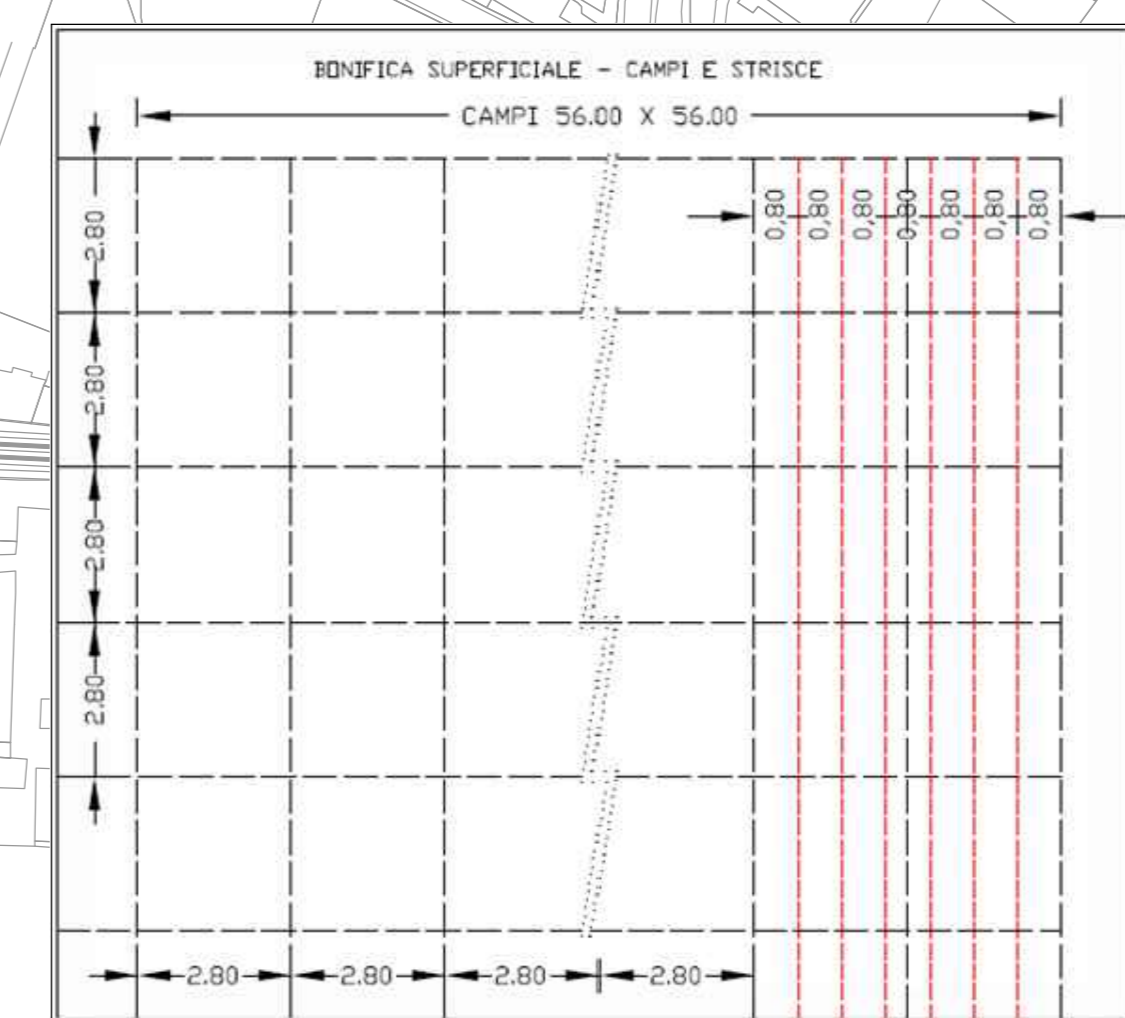
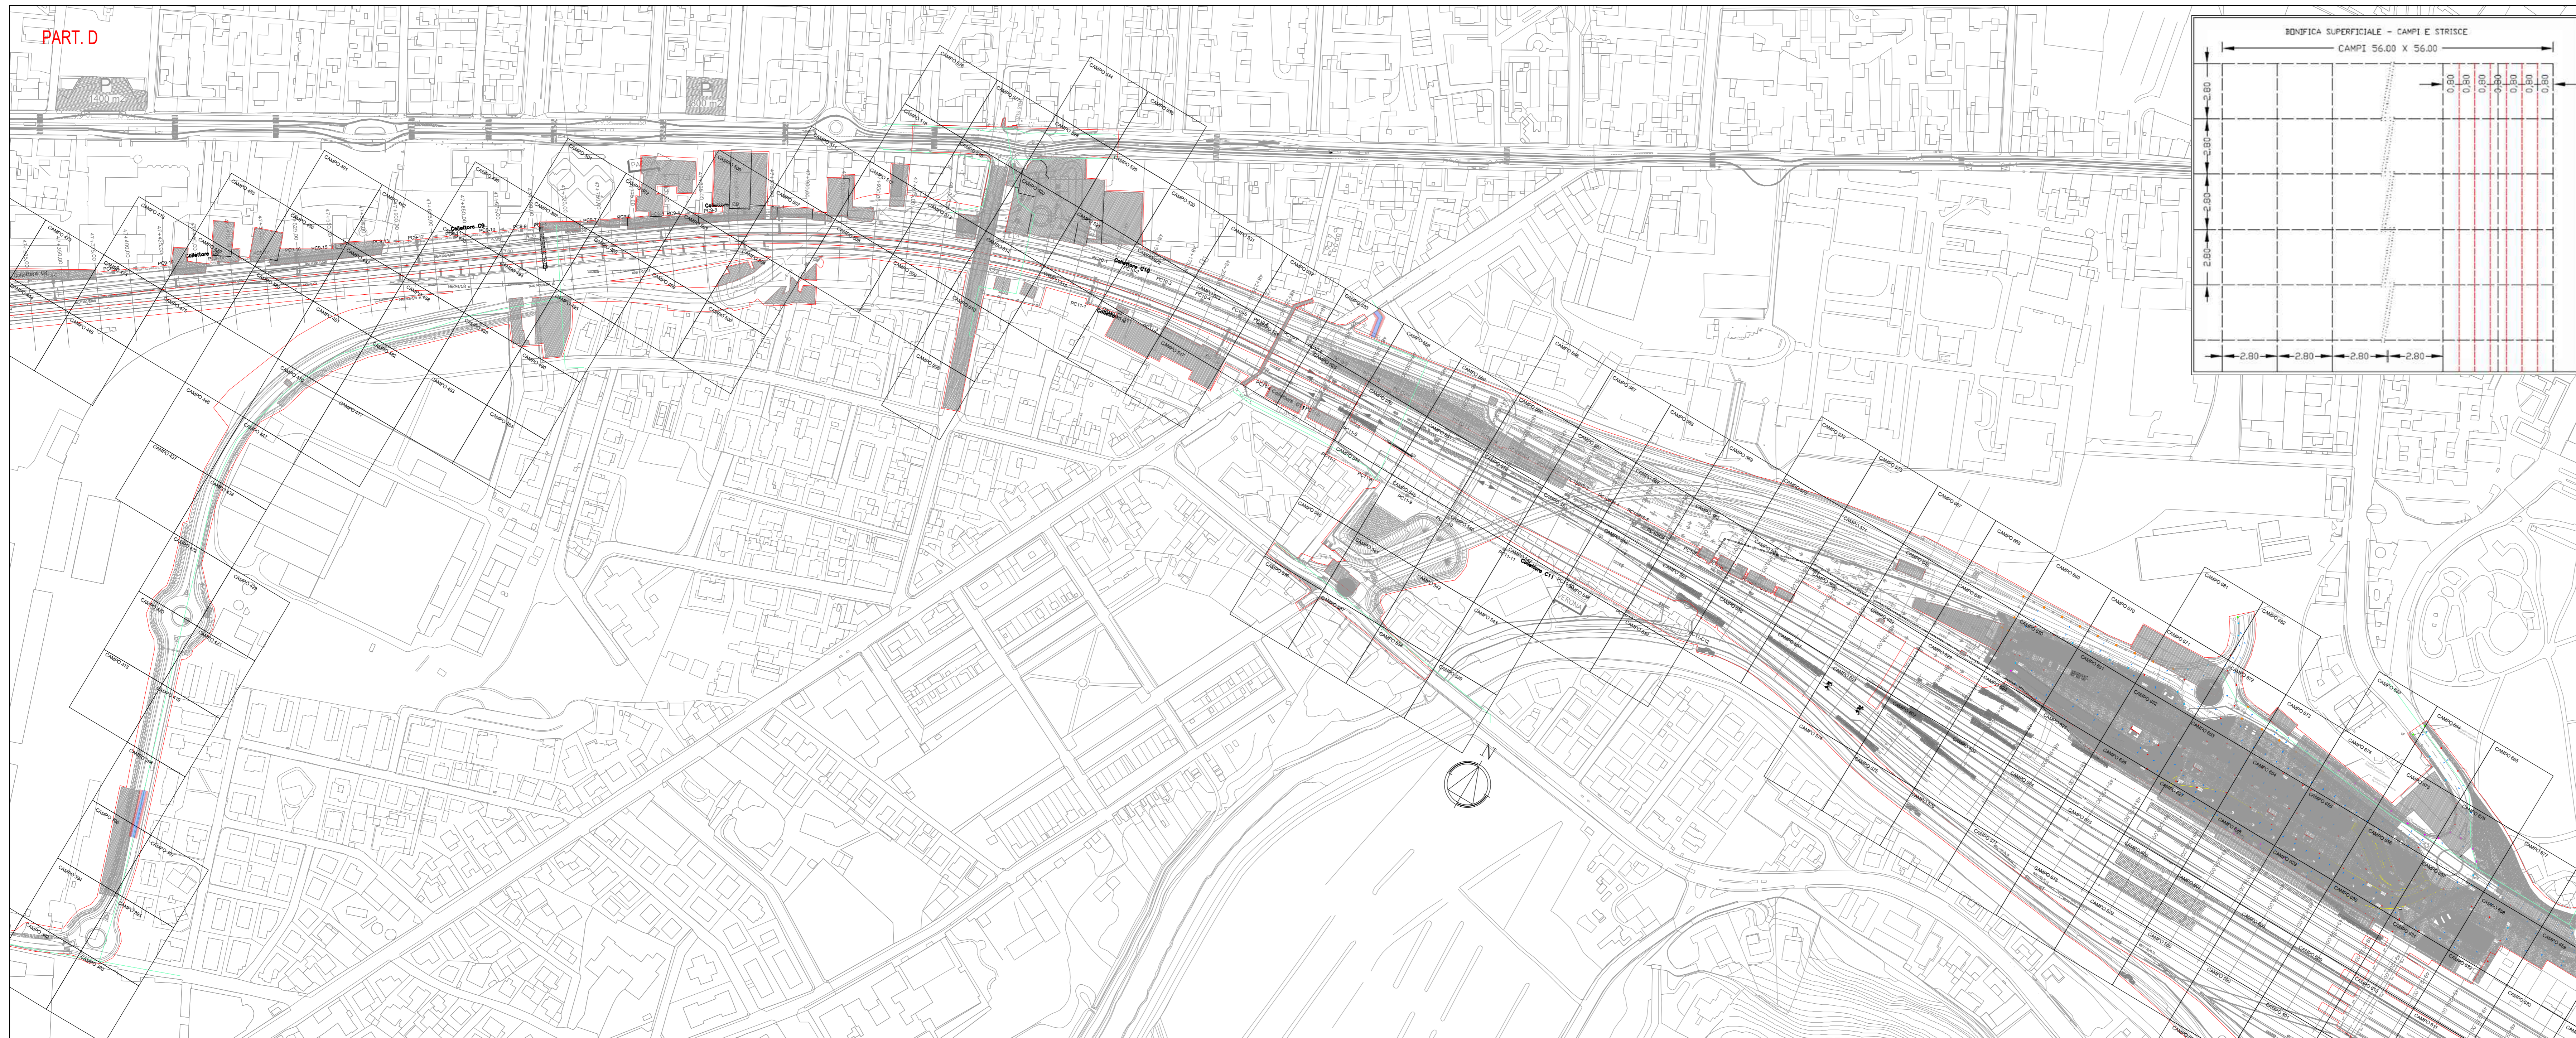
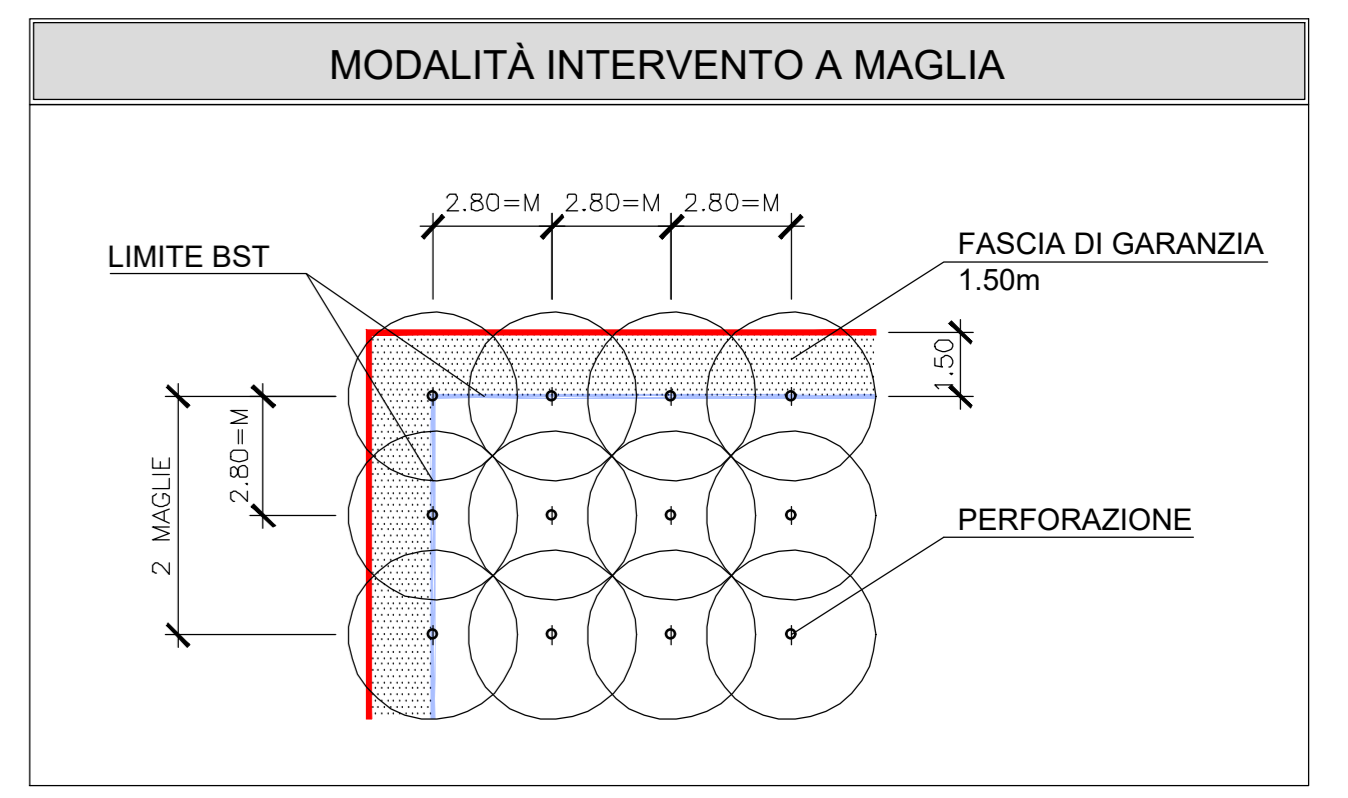


PLANIMETRIA DI PROGETTO BONIFICA SISTEMATICA TERRESTRE

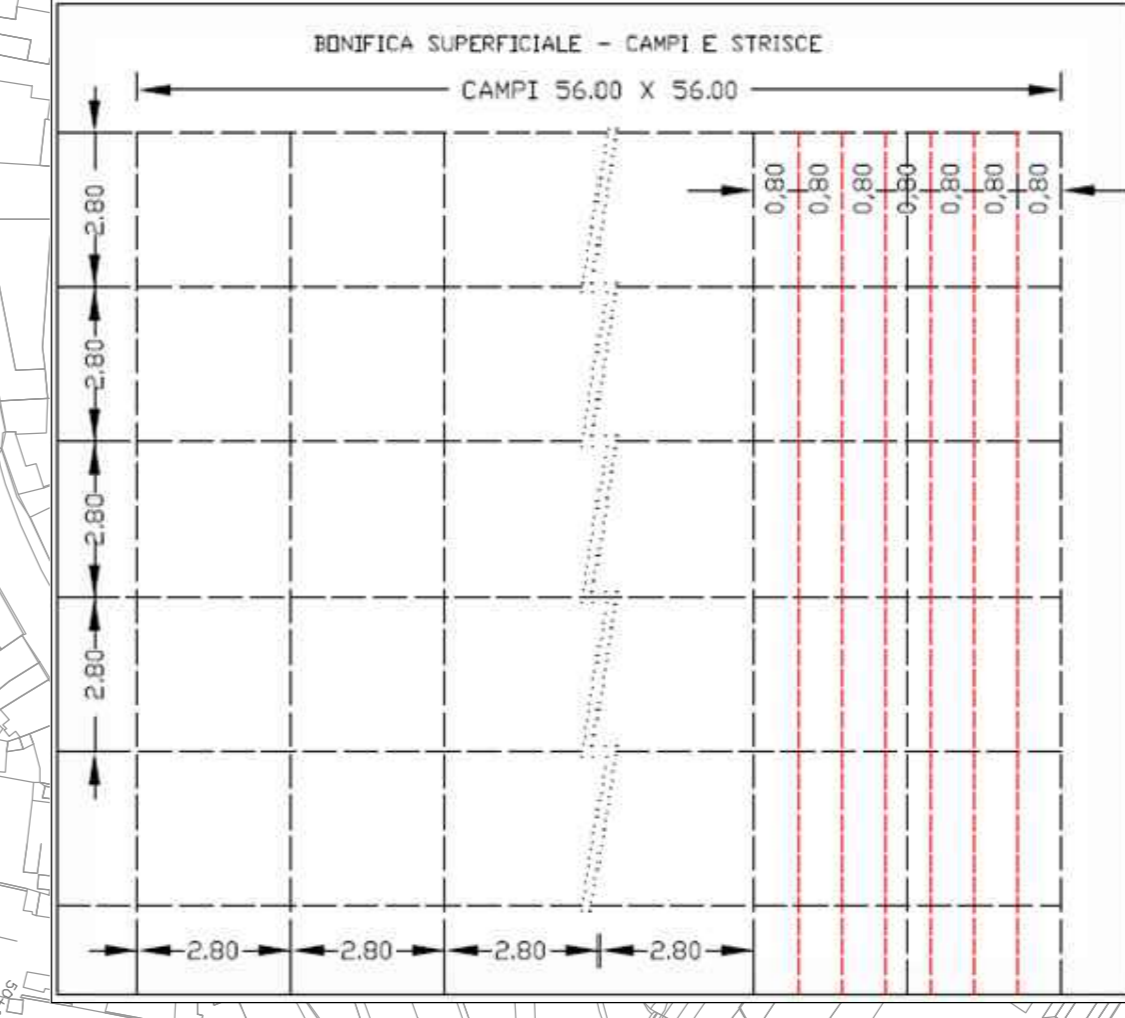

**LEGENDA BST - ENTI INTERESSATI**

DESCRIZIONE BONIFICHE SISTEMATICA TERRESTRE - ENTE	Superficie (mq)	Perforazioni (n°)
BONIFICA ORDIGNI BELLI SUPERFICIALE per la bonifica in 100 m di profondità di 2.80 m per una linea ferroviaria da 100 m di larghezza e a 2.80 m di passo (permette una potenza area 14.56 m <sup>2</sup> di superficie e profondità a quota bonifica Ente: VIACQUA_Acq	11465	-
BONIFICA SISTEMATICA TERRESTRE CON PERFORAZIONI DI PROFONDITÀ FINO A 3.00 m, MAGLIA 2.80x2.80 m PRIMA BONIFICA SUPERFICIALE Ente: VIACQUA_Acq	6825	871
BONIFICA ORDIGNI BELLI SUPERFICIALE per la bonifica in 100 m di profondità di 2.80 m per una linea ferroviaria da 100 m di larghezza e a 2.80 m di passo (permette una potenza area 14.56 m <sup>2</sup> di superficie e profondità a quota bonifica Ente: VIACQUA_Fog	8843	-
BONIFICA SISTEMATICA TERRESTRE CON PERFORAZIONI DI PROFONDITÀ FINO A 3.00 m, MAGLIA 2.80x2.80 m PRIMA BONIFICA SUPERFICIALE Ente: VIACQUA_Fog	4352	555

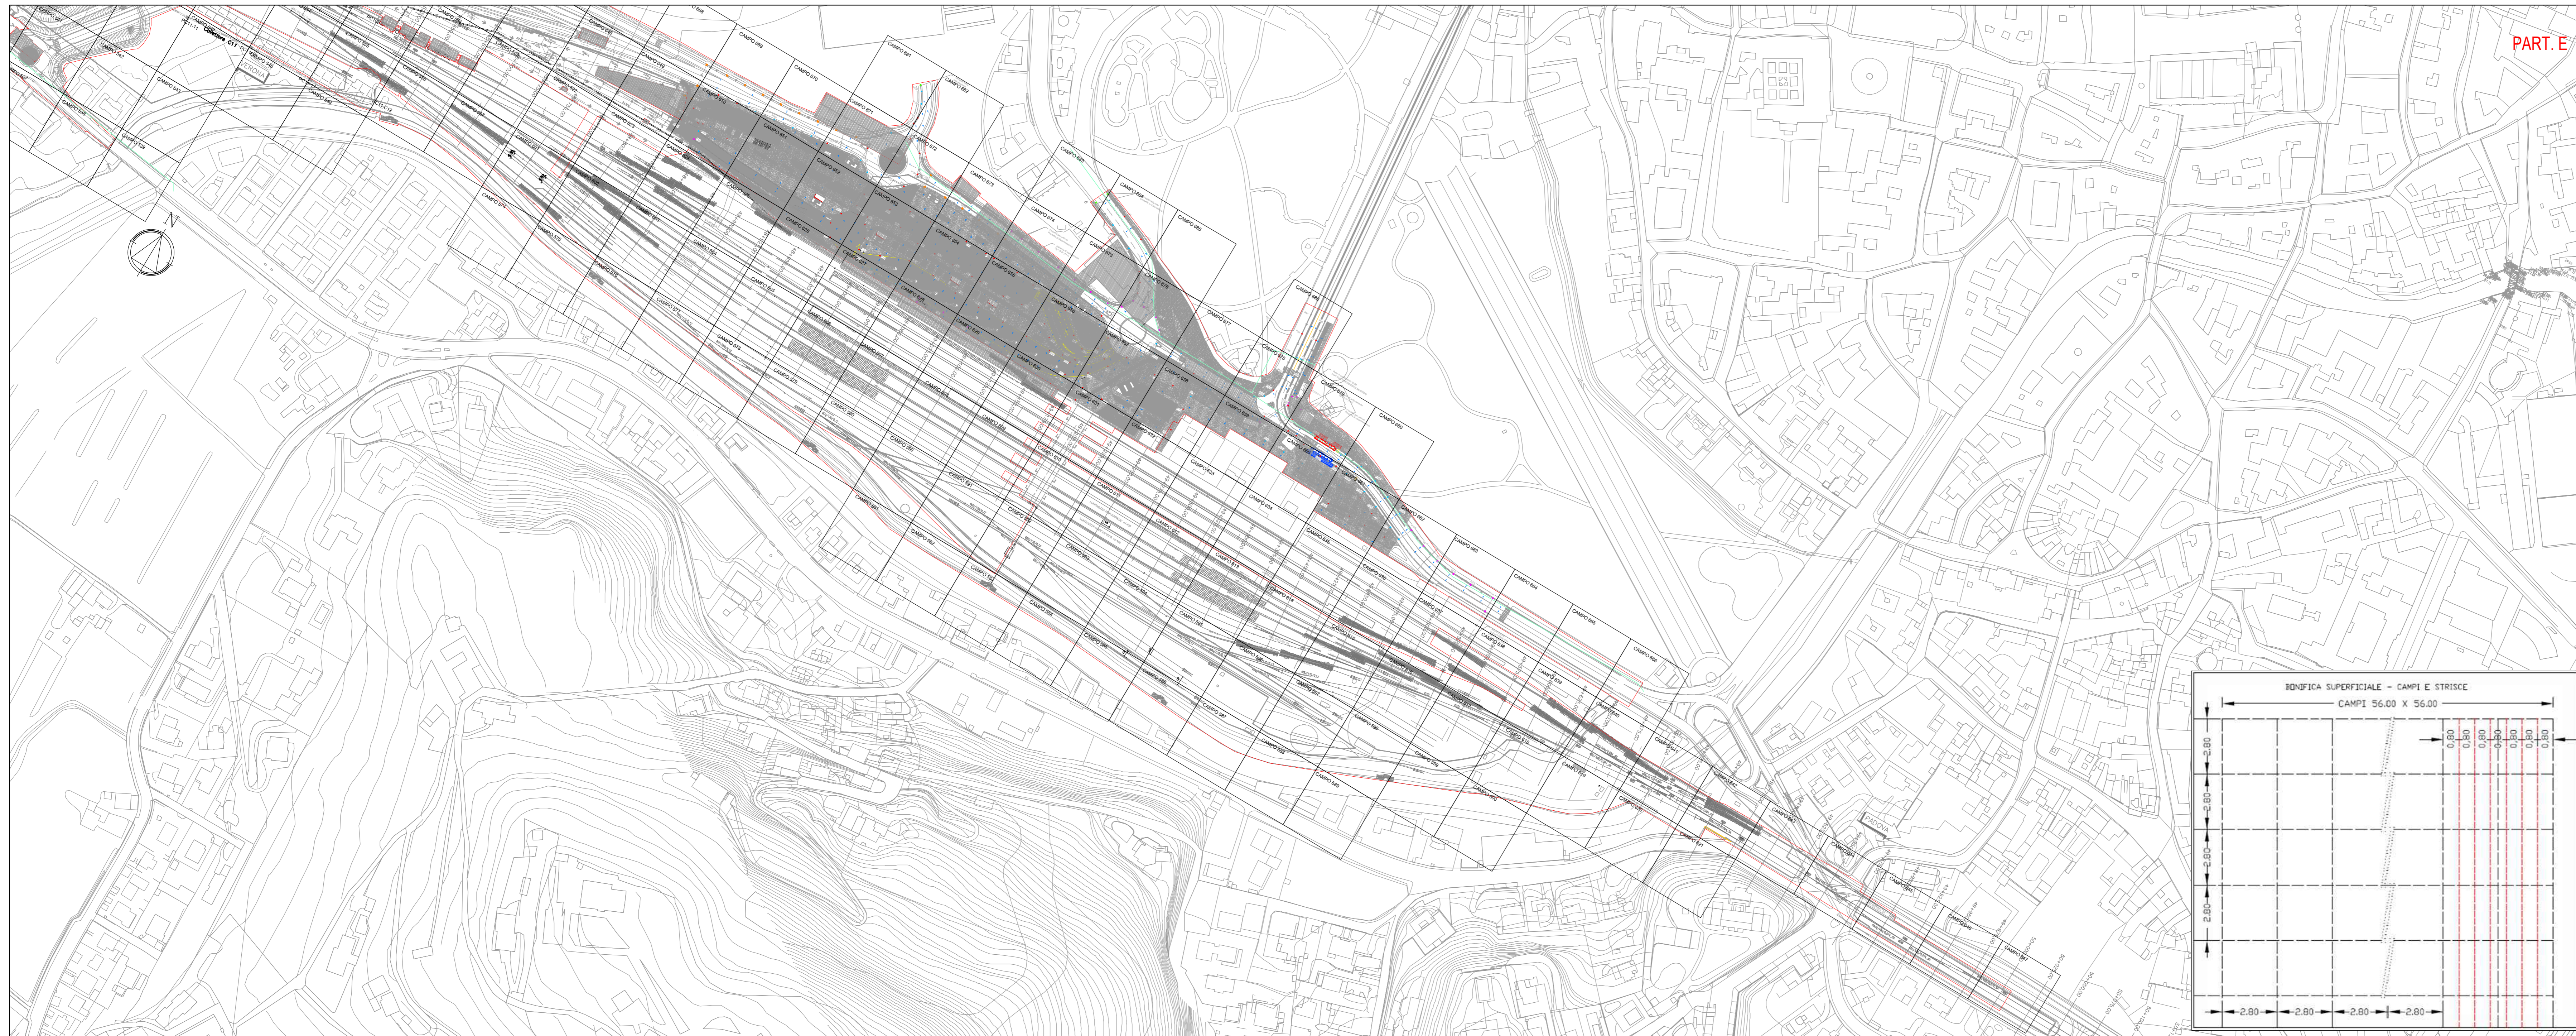

COMMITTENTE: **RFI** RETE FERROVIARIA ITALIANA GRUPPO FERROVIE DELLO STATO ITALIANO

ALTA SORVEGLIANZA: **ITALFERR** GRUPPO FERROVIE DELLO STATO ITALIANO

GENERAL CONTRACTOR: **ITICAV2**

**INFRASTRUTTURE FERROVIARIE STRATEGICHE DEFINITE DALLA LEGGE OBIETTIVO N. 443/01**

**PROGETTO DEFINITIVO**  
**LINEA AVIAC VERONA - PADOVA**  
**SUB TRATTA VERONA - VICENZA**  
**LOTTO FUNZIONALE II: ATTRAVERSAMENTO DI VICENZA**  
**IF - INFRASTRUTTURA**  
**PLANIMETRIA E PROFILI**  
**PLANIMETRIA BONIFICA ORDIGNI ESPLOSIVI (BOE) - INTERFERENZE CON SOTTOSERVIZI**  
**RETE PROGETTO ACQUEDOTTI E FOGNATURE - TAV. 3**

GENERAL CONTRACTOR: **ATI bonifica** CONSORZIO IRICAV DUE S.r.l. Ing. Paolo Clemente  
 Date: 15/09/2022

ITALFERR S.p.A. Date: 15/09/2022

SCALA: 1:2000

COMMESSA	LOTTO	FASE	ENTE	TIPO DOC.	OPERAZIONE	PROG.	REV.
IN1K	20	D	I2	P6	BB001	103	B

**ATI bonifica** VISTO ATTI BONIFICA Date: 15/09/2022

Rev.	Descrizione	Redatto	Data	Verificato	Data	Approvato	Data	Autorizzato
A	PRIMA EMISSIONE	M. Rana	22/10/2021	C. Sempione	22/10/2021	P. Boccardo	22/10/2021	Ing. E. P. Boccardo
B	Revisione a seguito di istruttoria del 08/03/2022	M. Rana	05/05/2022	C. Sempione	15/05/2022	P. Boccardo	15/05/2022	Ing. E. P. Boccardo

File: IN1K2002PBB001103B\_01.DWG CUP: J41E91000000009 n. Elab. CIG: 3320049F17