

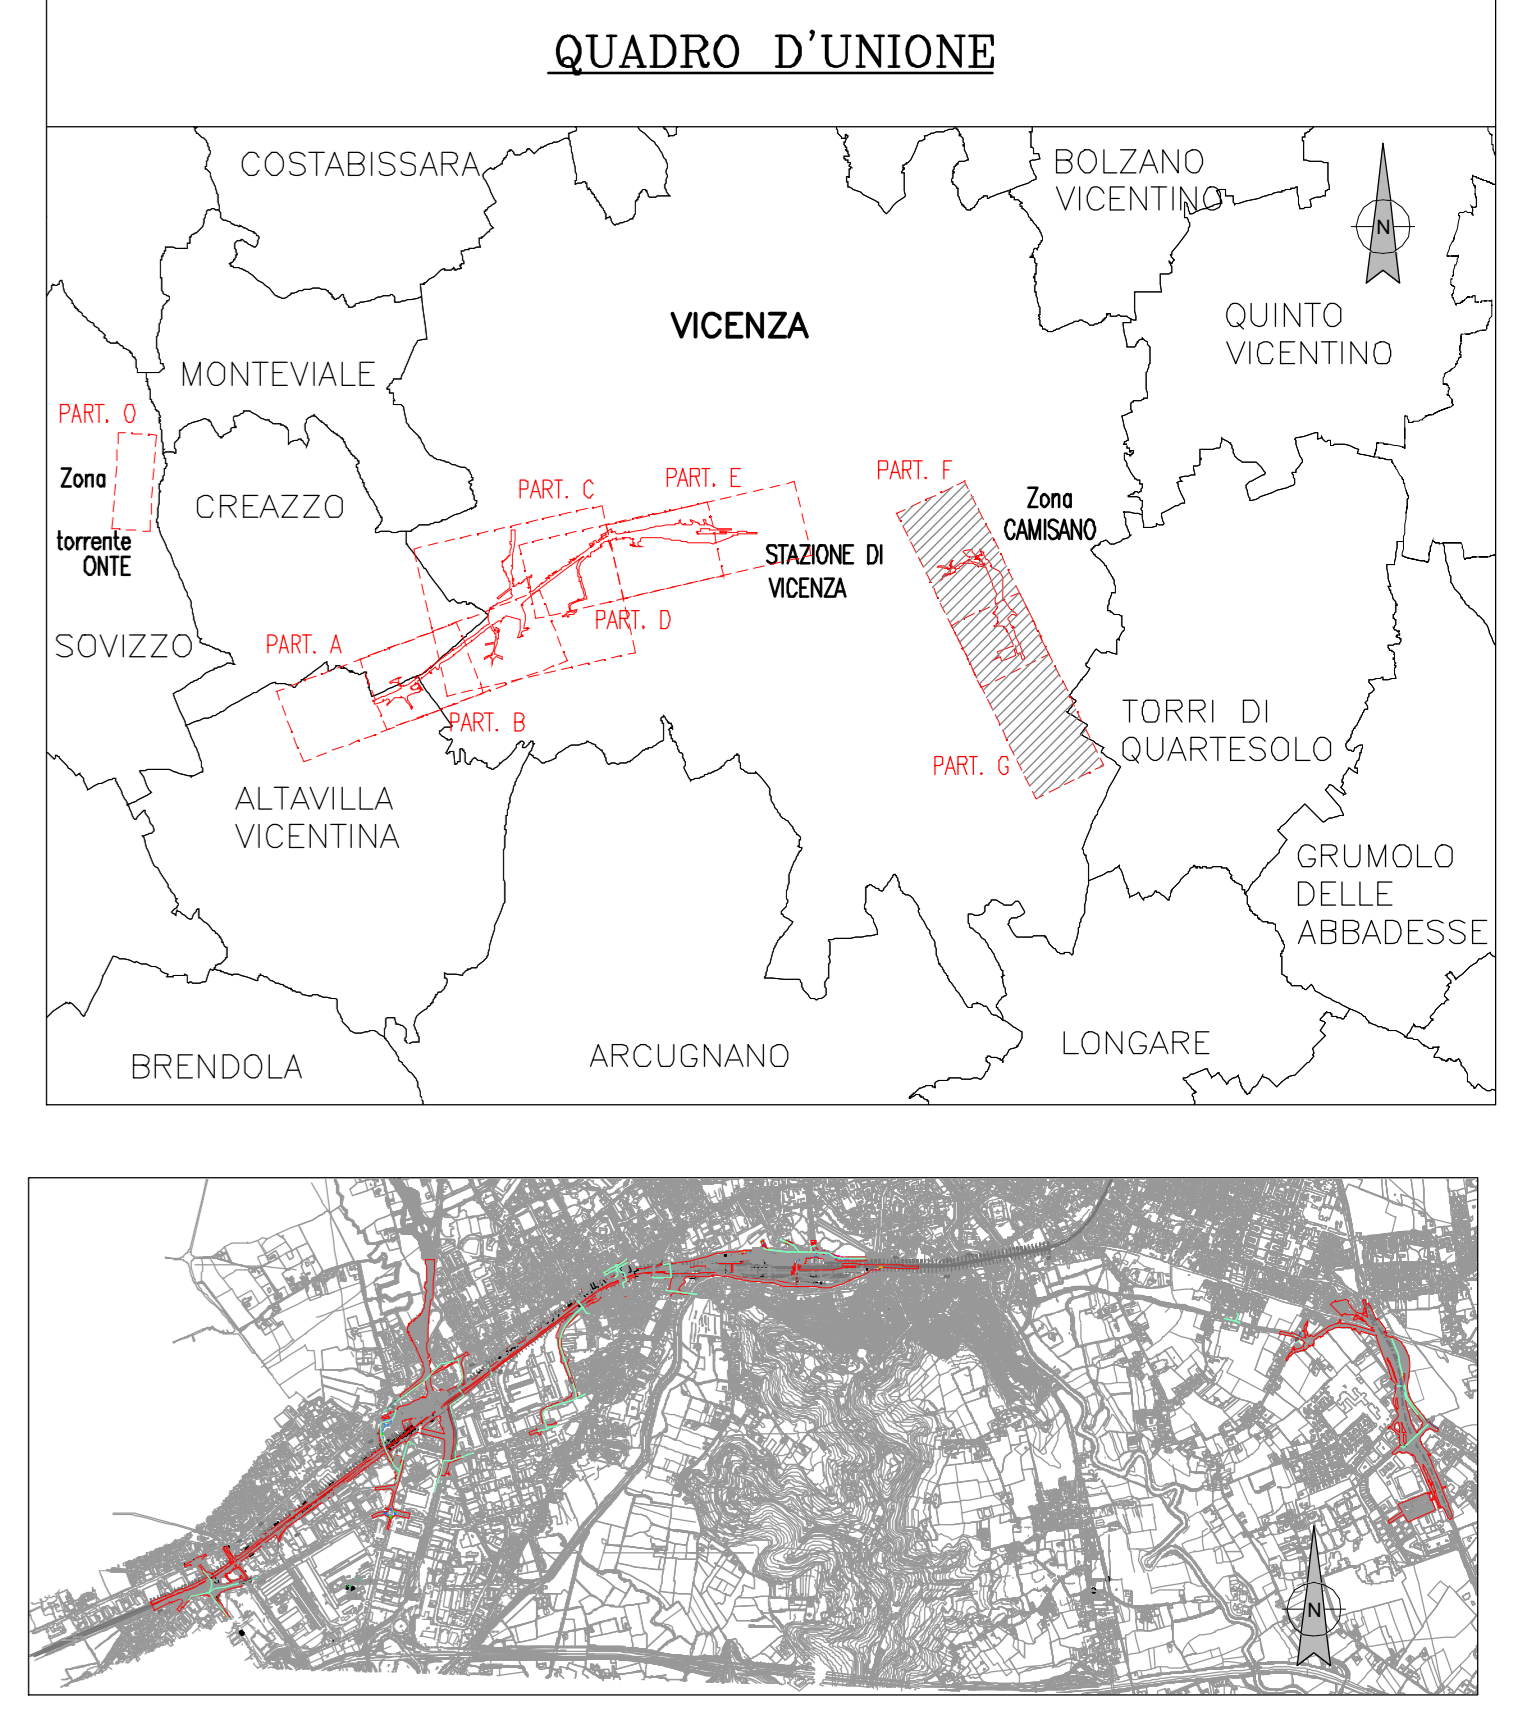
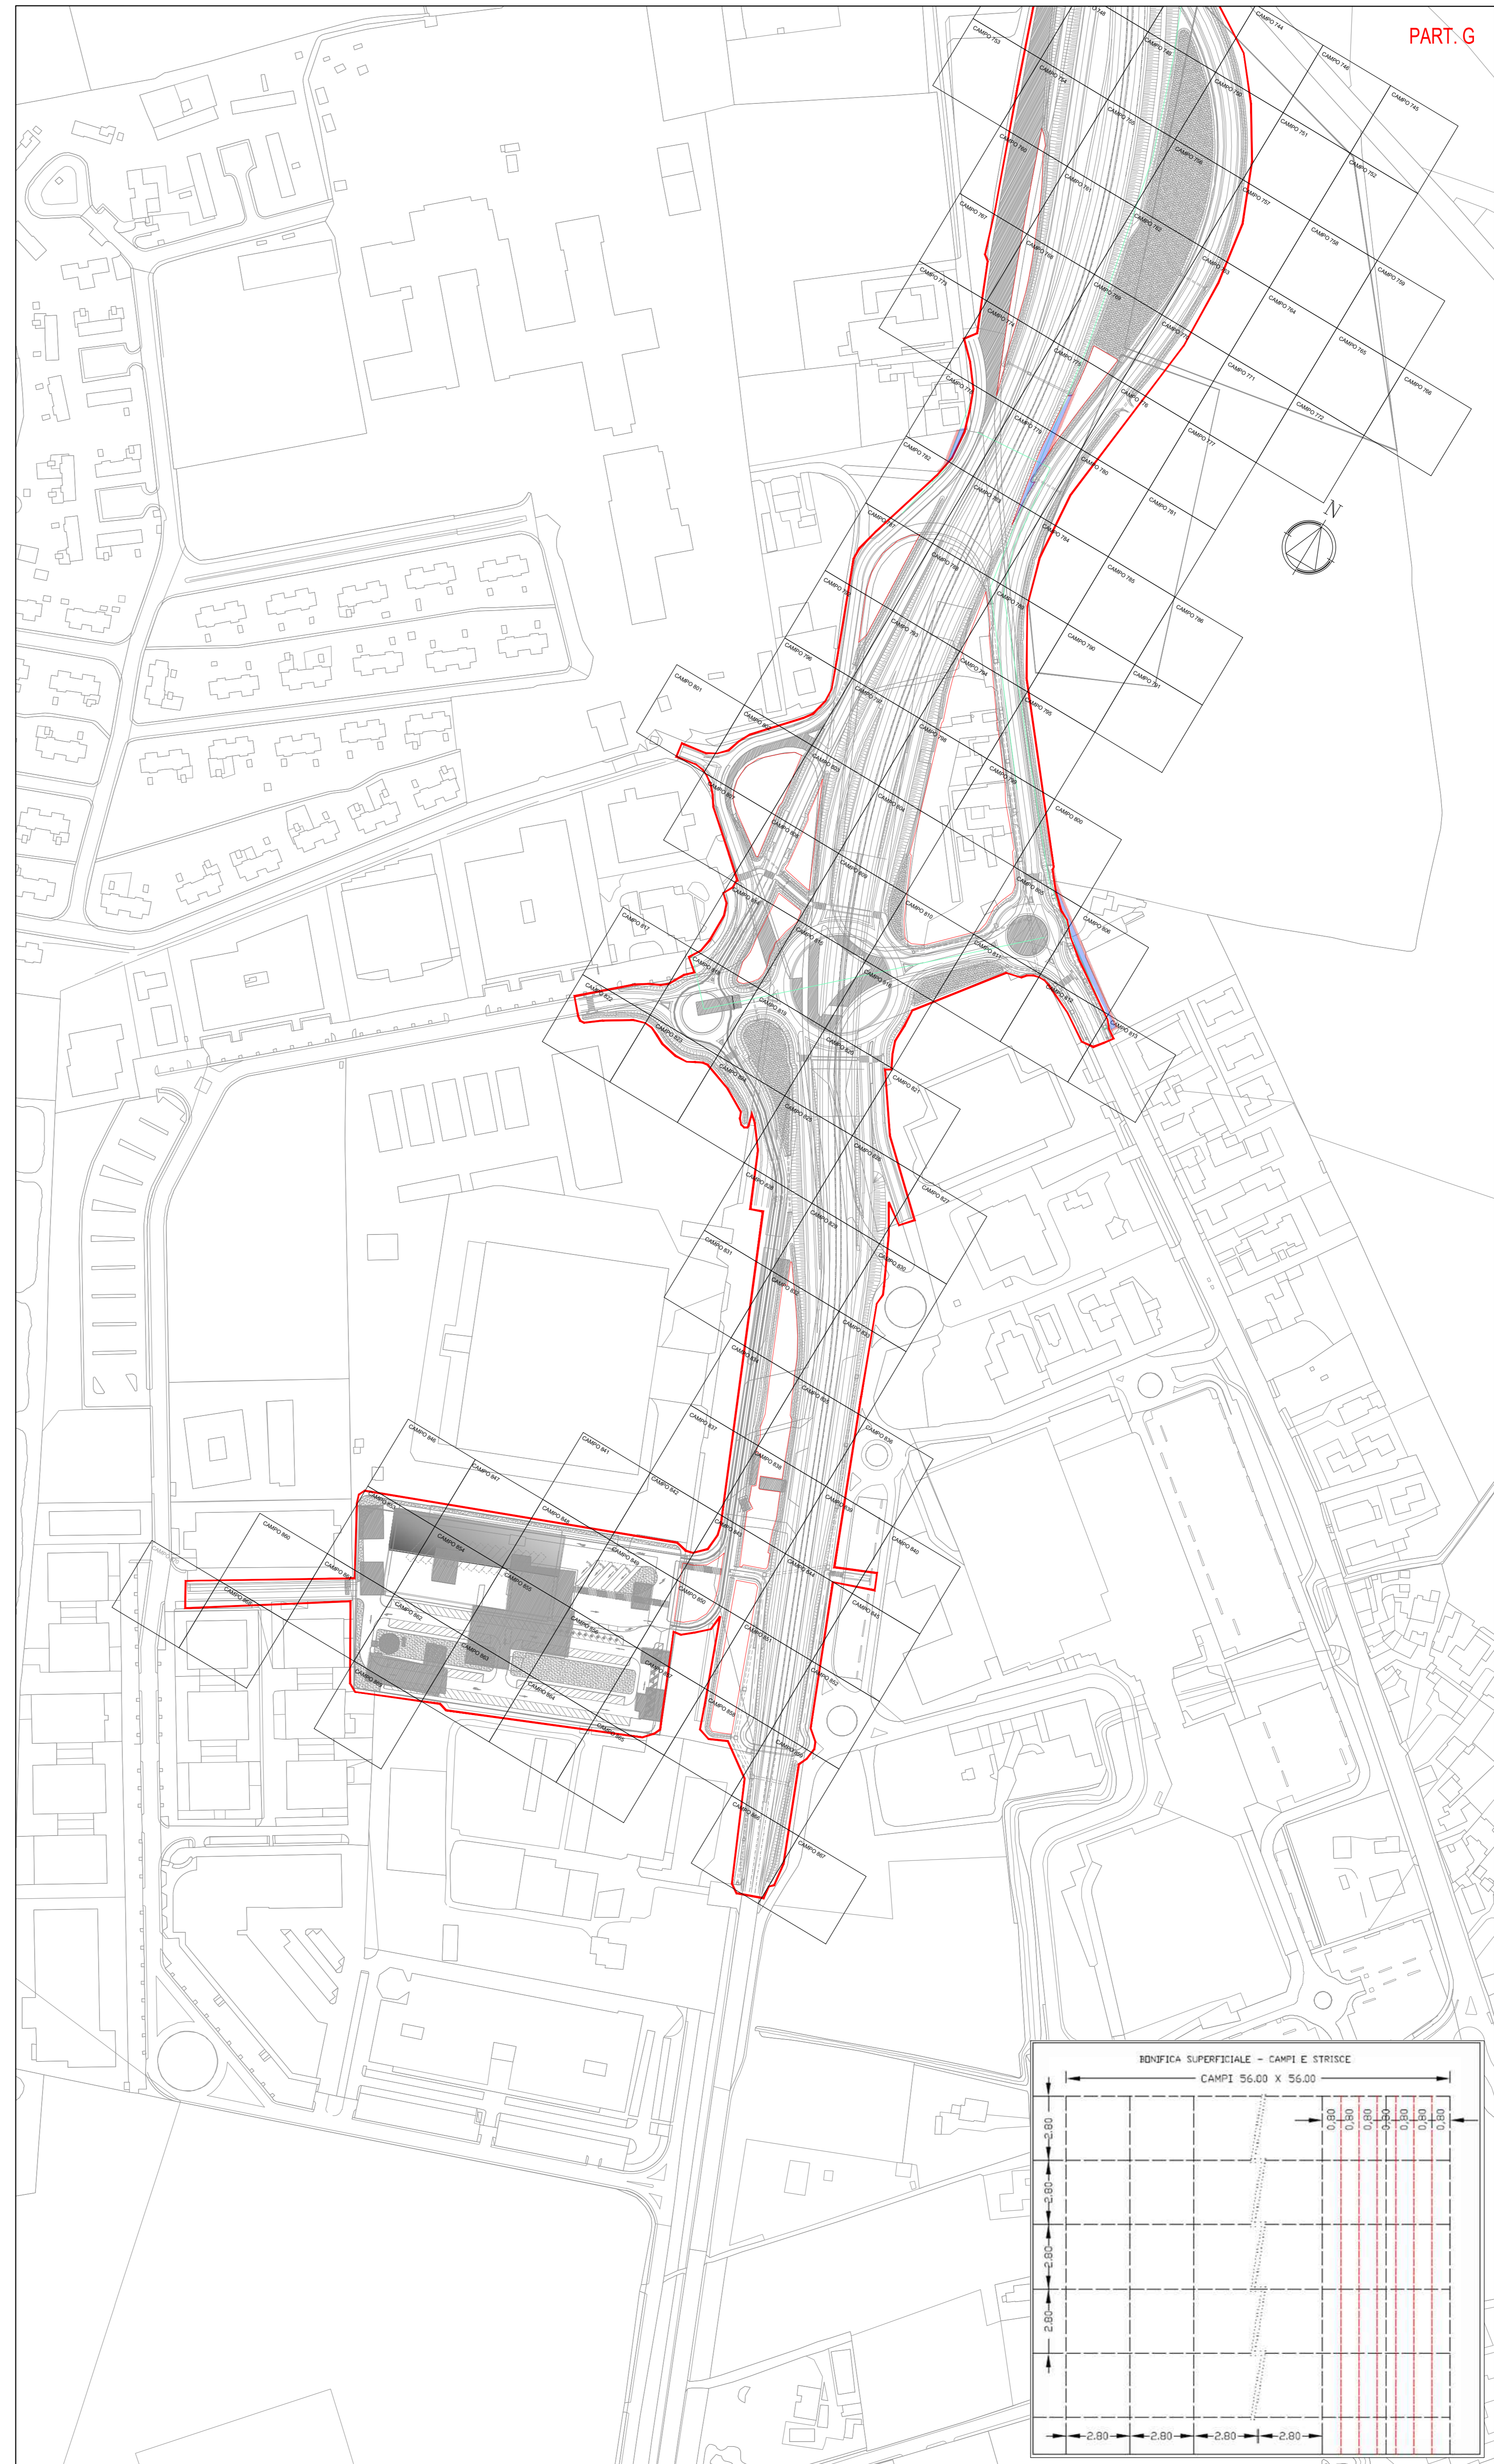
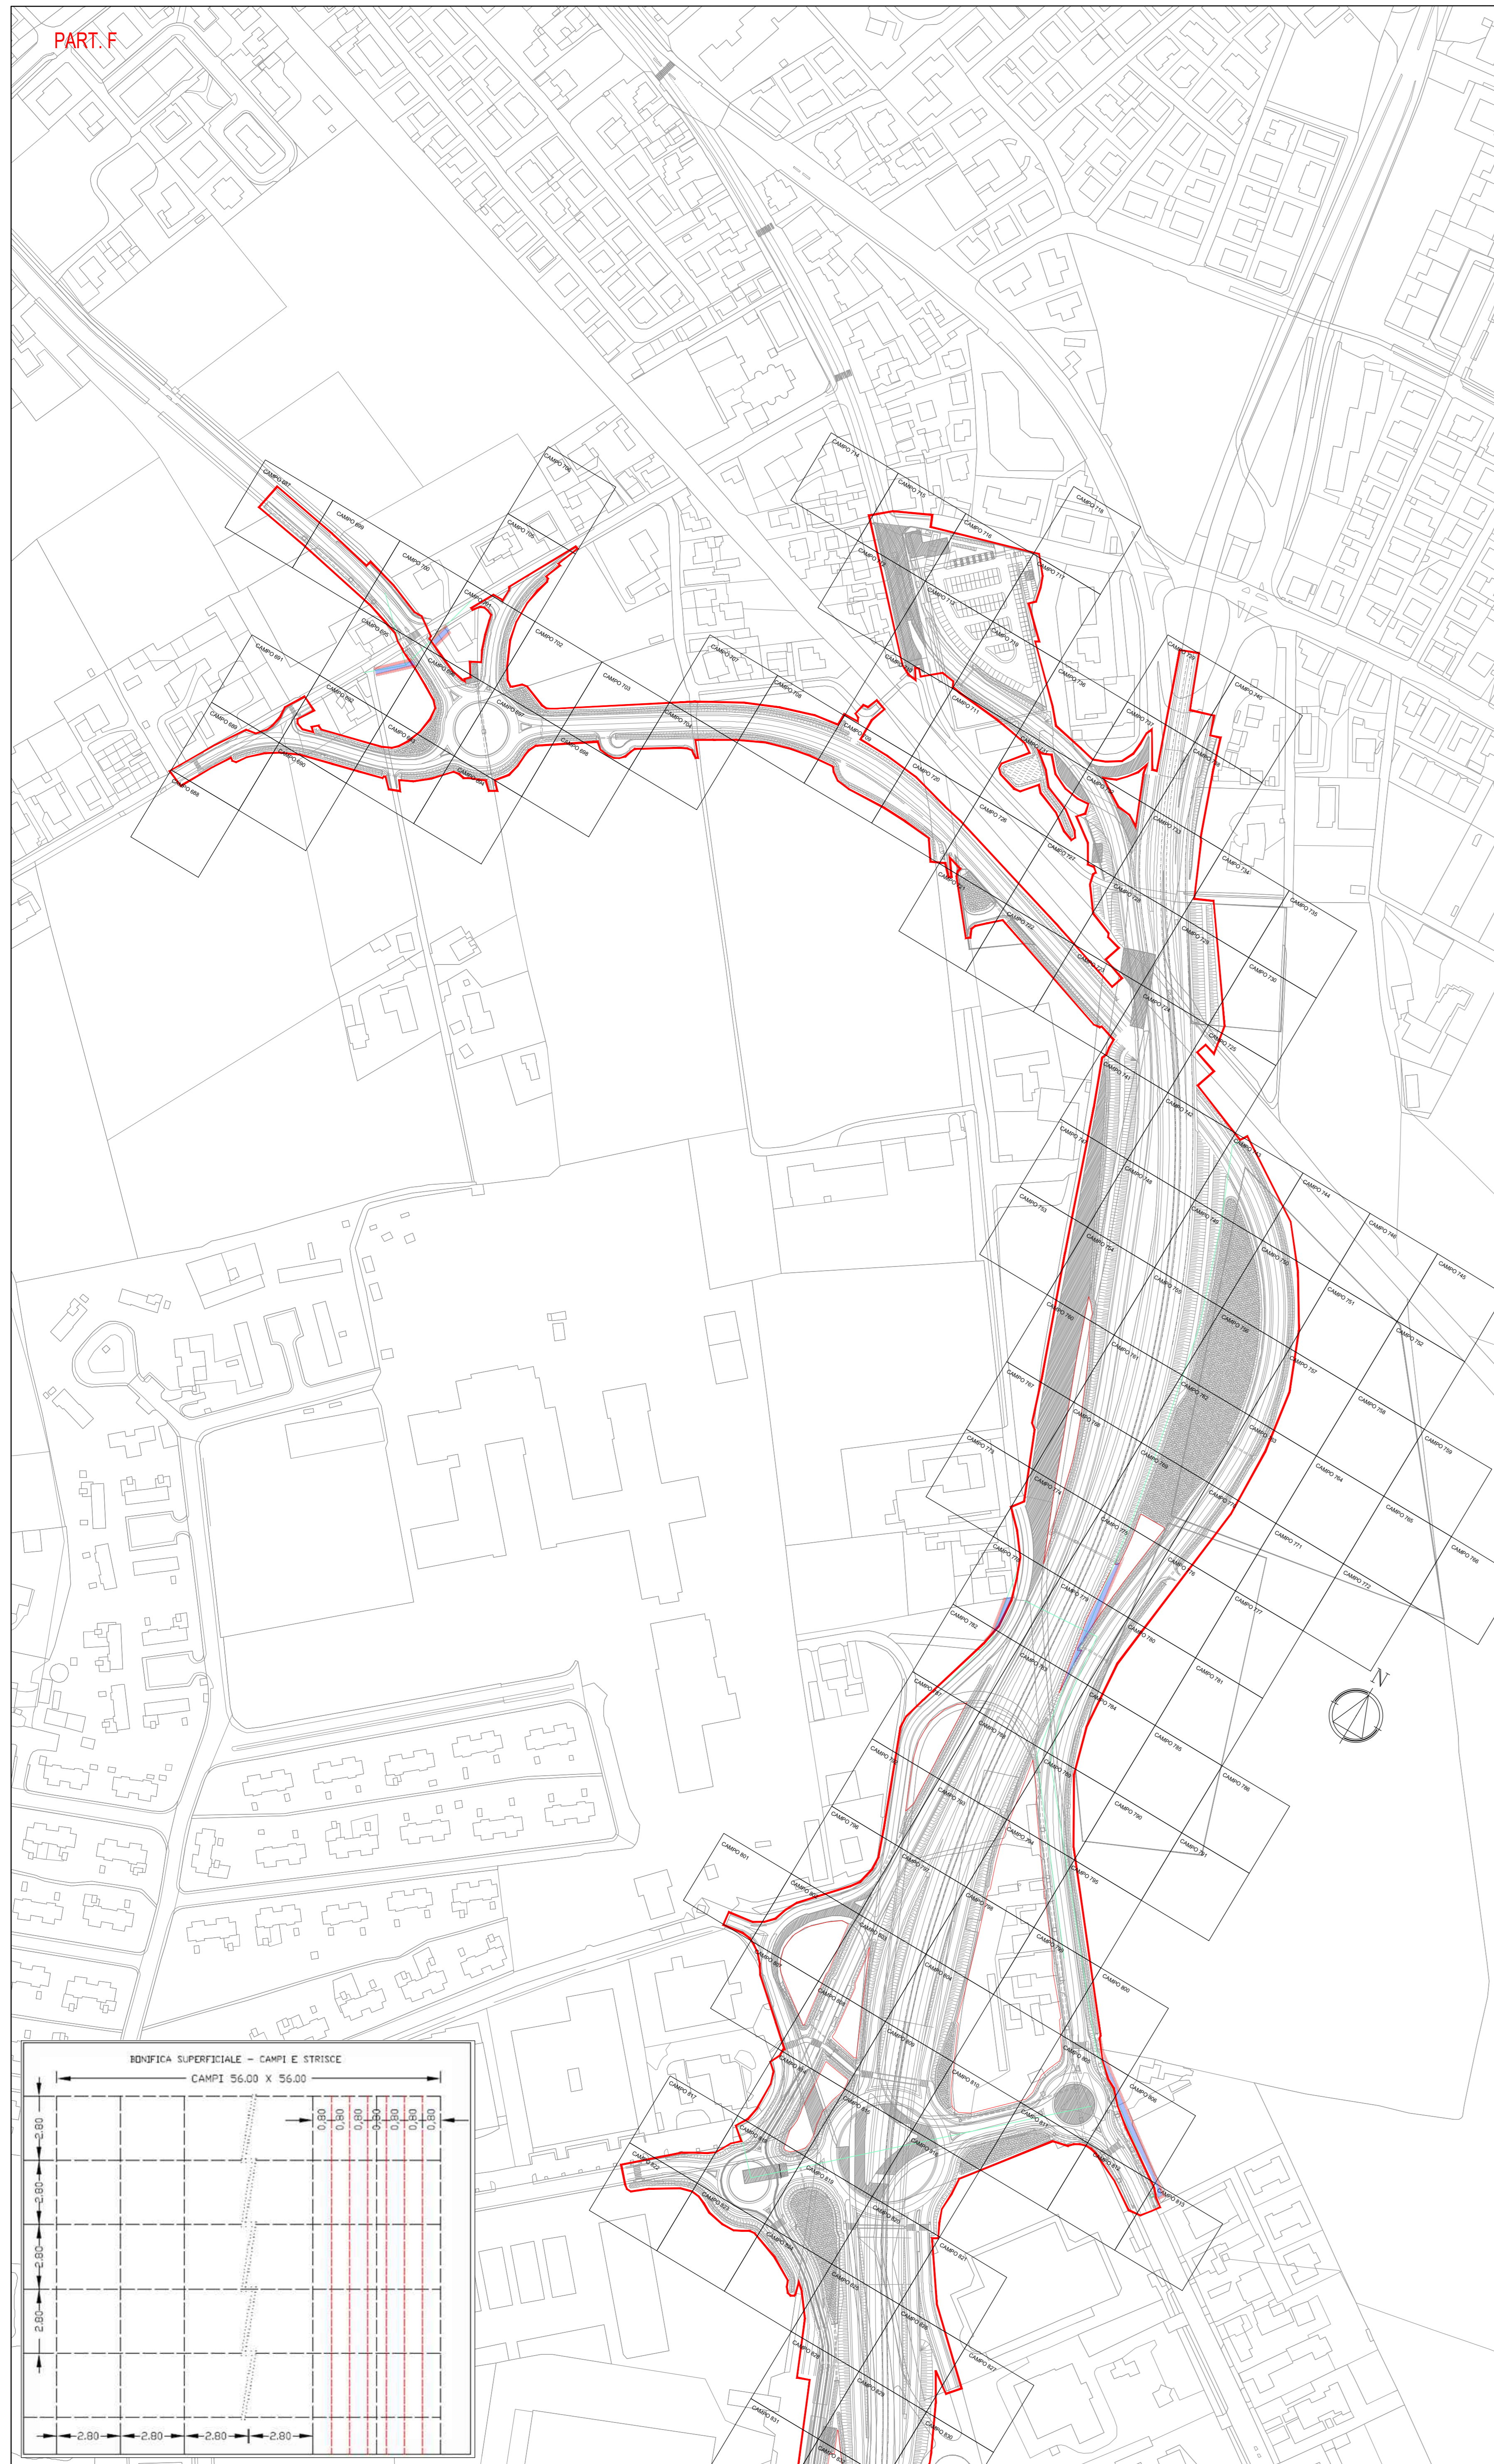
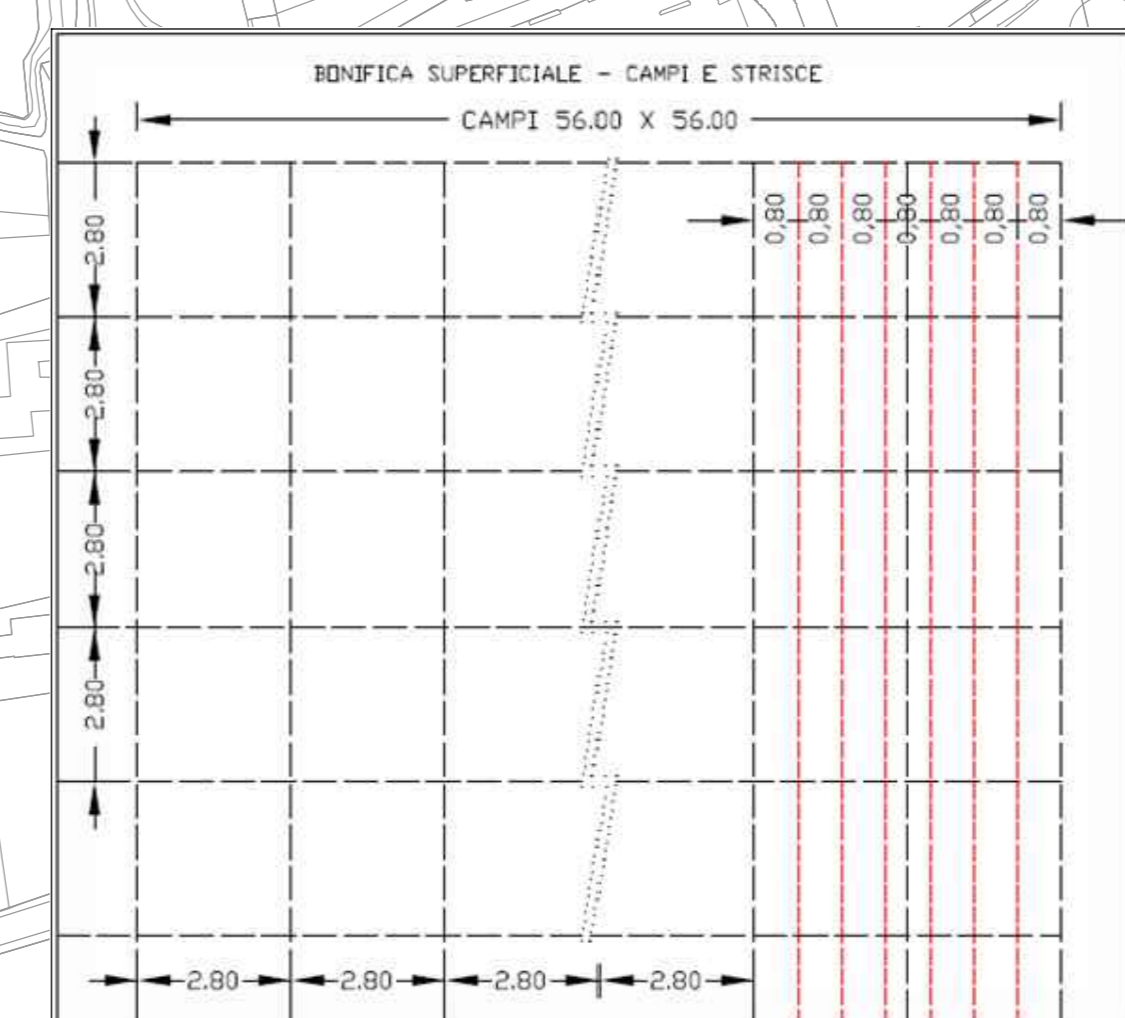


PLANIMETRIA DI PROGETTO BONIFICA SISTEMATICA TERRESTRE

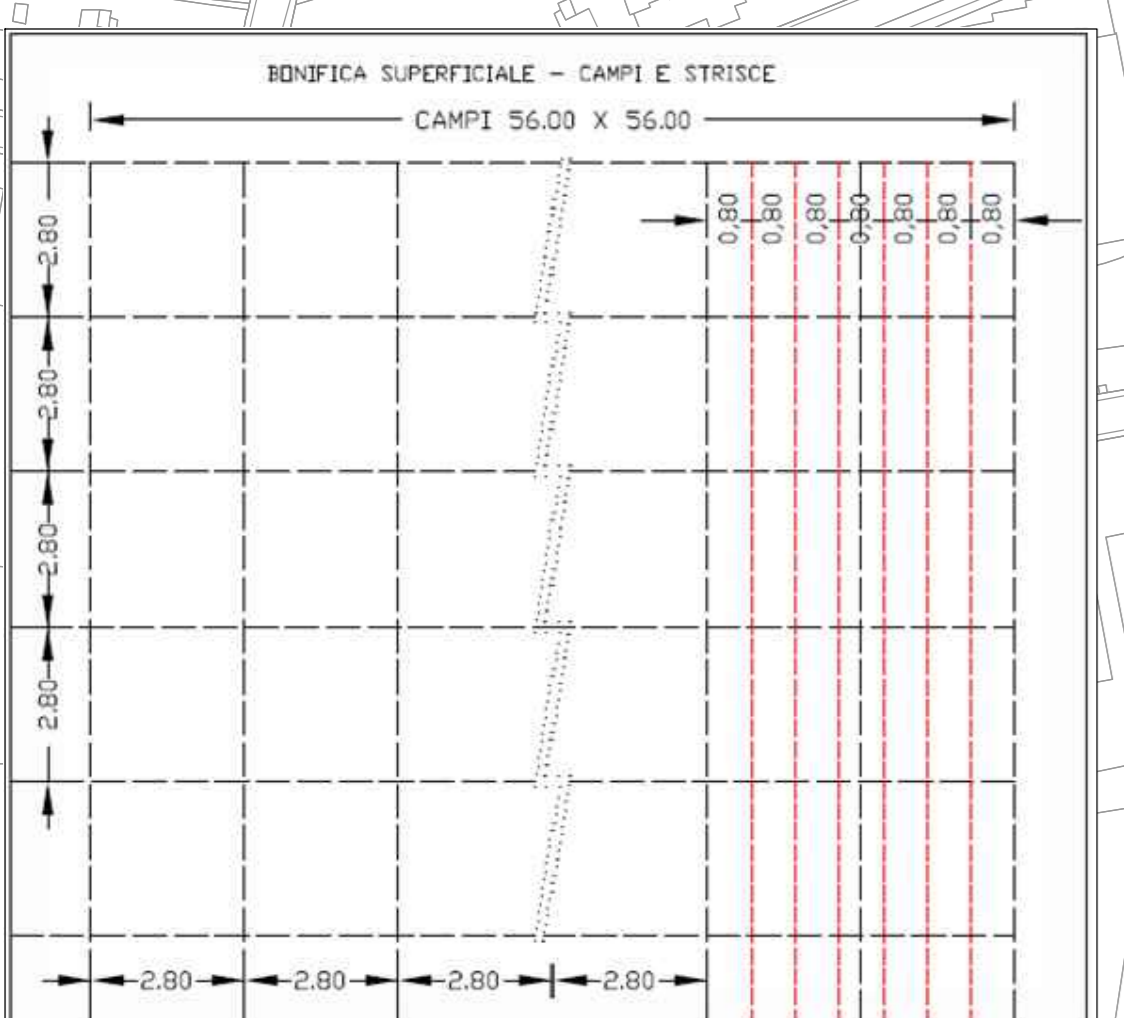

**LEGENDA BST - ENTI INTERESSATI**

DESCRIZIONE BONIFICHE SISTEMATICA TERRESTRE - ENTE	Superficie (mq)	Perforazioni (n°)
BONIFICA ORDINI BELLO SUPERFICIALE per la zona di 100 m di profondità del 1° e 2° ordine di attività di 10 m di larghezza e 2 m di profondità. La bonifica è superficiale e prevede la perforazione di 10 m di profondità.	11465	-
BONIFICA SISTEMATICA TERRESTRE CON PERFORAZIONE DI PROFONDITÀ FINO A 3,00 m. MAGLIA 2,80x2,80 m. PRIMA BONIFICA SUPERFICIALE. Ente: VIACQUA_ACO	6825	871
BONIFICA ORDINI BELLO SUPERFICIALE per la zona di 100 m di profondità del 1° e 2° ordine di attività di 10 m di larghezza e 2 m di profondità. La bonifica è superficiale e prevede la perforazione di 10 m di profondità.	8843	-
BONIFICA SISTEMATICA TERRESTRE CON PERFORAZIONE DI PROFONDITÀ FINO A 3,00 m. MAGLIA 2,80x2,80 m. PRIMA BONIFICA SUPERFICIALE. Ente: VIACQUA_FOG	4352	555

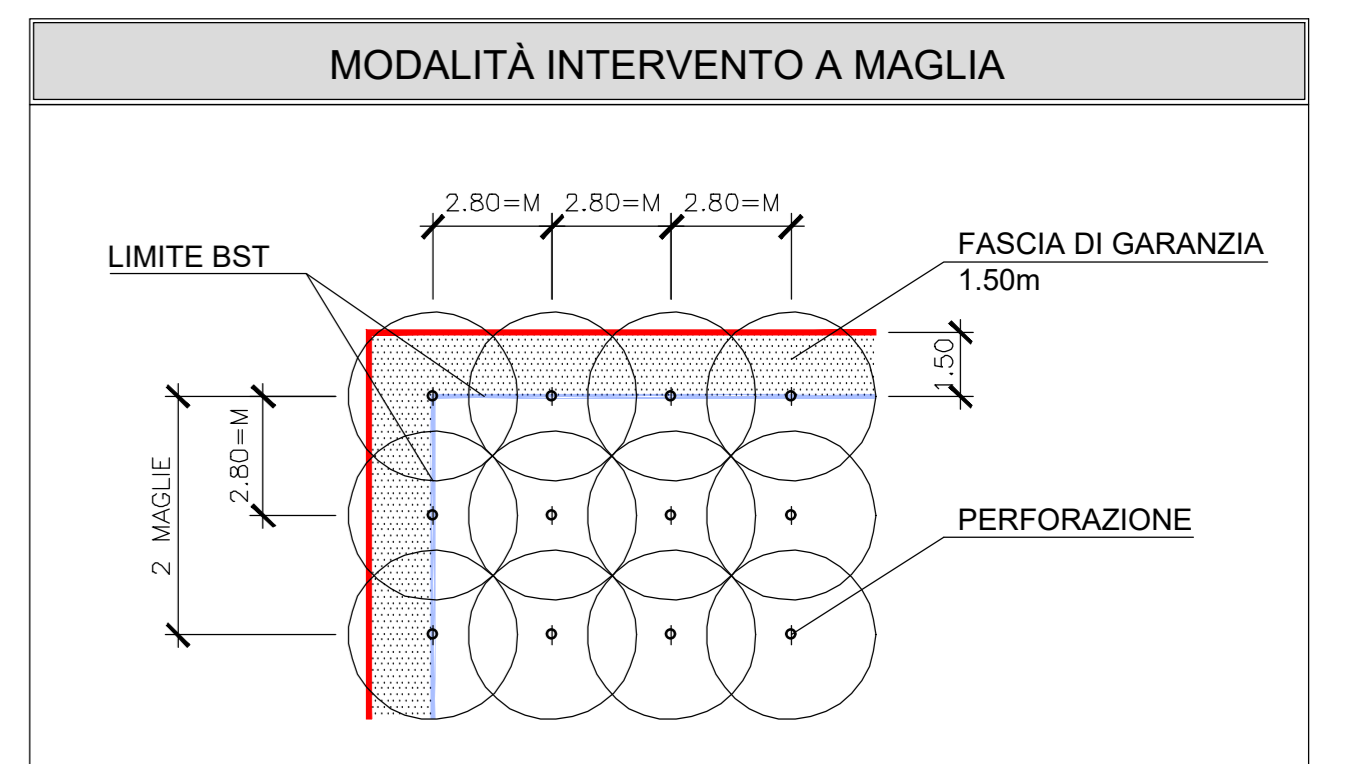

COMMITTENTE: **RFI** RETE FERROVIARIA ITALIANA GRUPPO FERROVIE DELLO STATO ITALIANO

ALTA SORVEGLIANZA: **ITALFERR** GRUPPO FERROVIE DELLO STATO ITALIANO

GENERAL CONTRACTOR: **ITICAV2**

**INFRASTRUTTURE FERROVIARIE STRATEGICHE DEFINITE DALLA LEGGE OBIETTIVO N. 443/01**

**PROGETTO DEFINITIVO**  
**LINEA AV/AC VERONA - PADOVA**  
**SUB TRATTA VERONA - VICENZA**  
**LOTTO FUNZIONALE II: ATTRAVERSAMENTO DI VICENZA**  
**IF - INFRASTRUTTURA**  
**PLANIMETRIA E PROFILI**  
**PLANIMETRIA BONIFICA ORDIGNI ESPLOSIVI (BOE) - INTERFERENZE CON SOTTOSERVIZI**  
**RETE PROGETTO ACQUEDOTTI E FOGNATURE - TAV. 4**

GENERAL CONTRACTOR: **ATI bonifica** CONSORZIO IRICAV DUE  
 Ing. Paolo Clemente  
 Data: 15/09/2022

ITALFERR S.p.A.  
 Data: 15/09/2022

SCALA: 1:2000

COMMESSA	LOTTO	FASE	ENTE	TIPO DOC.	OPERADISCIPLINA	PROGR.	REV.
IN1K	20	D	I2	P6	BB0001	104	B

**ATI bonifica**

Rev.	Descrizione	Redatto	Verificato	Data	Approvato	Data	Autorizzato
A	PRIMA EMISSIONE	M. Renzi	C. Sempore	20/12/2021	P. Bonicelli	20/12/2021	Ing. E. P. Spicchio
B	Revisione a seguito di istruttoria del 08/03/2022	M. Renzi	C. Sempore	05/03/2022	P. Bonicelli	05/03/2022	Ing. E. P. Spicchio

File: IN1K2002PBB0001104B\_01.DWG CUP: J41E91000000009 n. Elab. CI: 3320049F17