

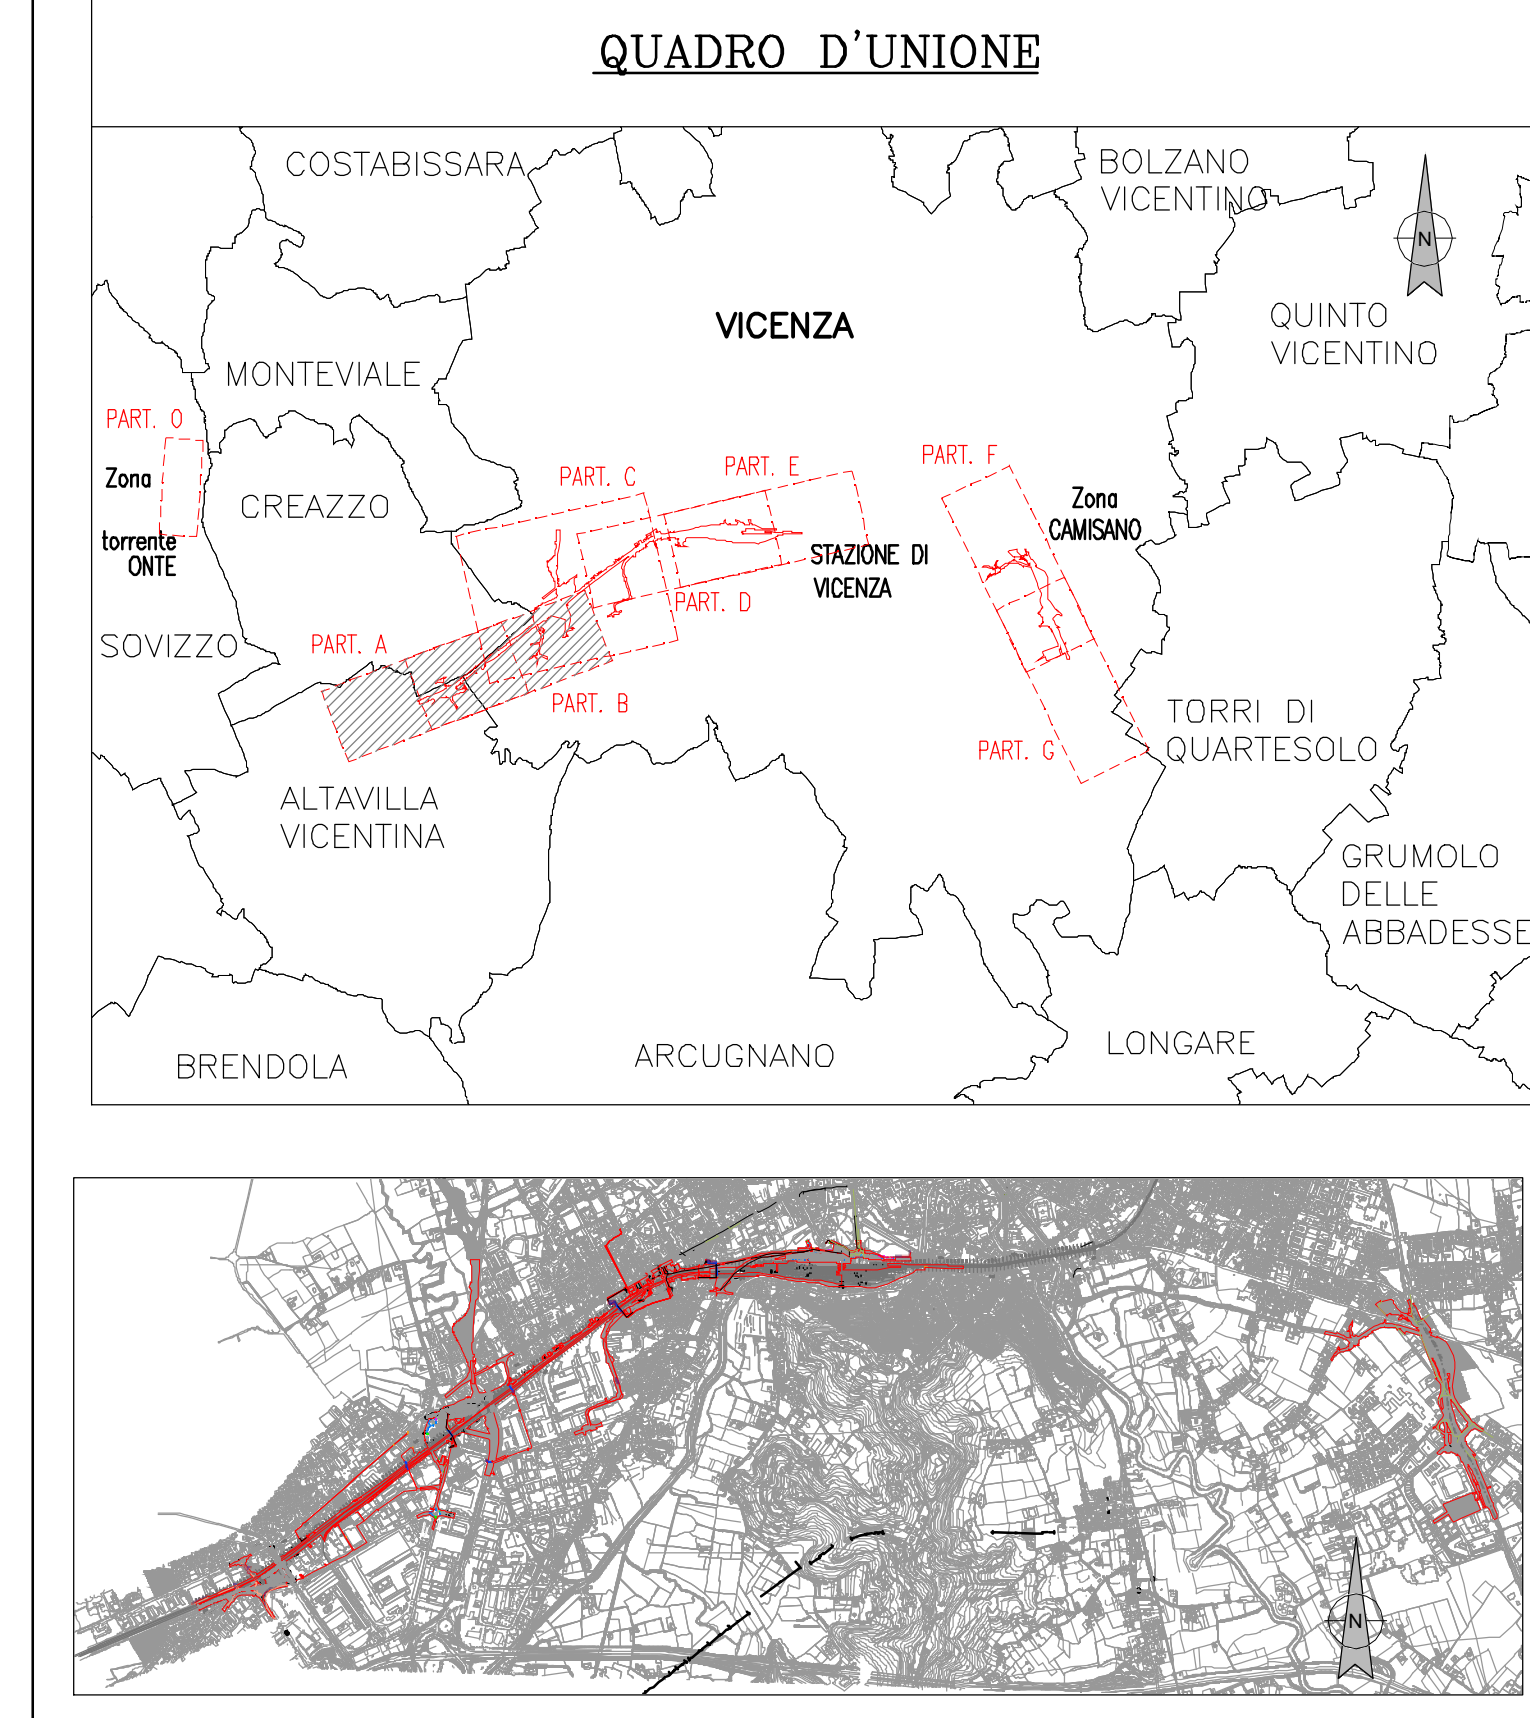
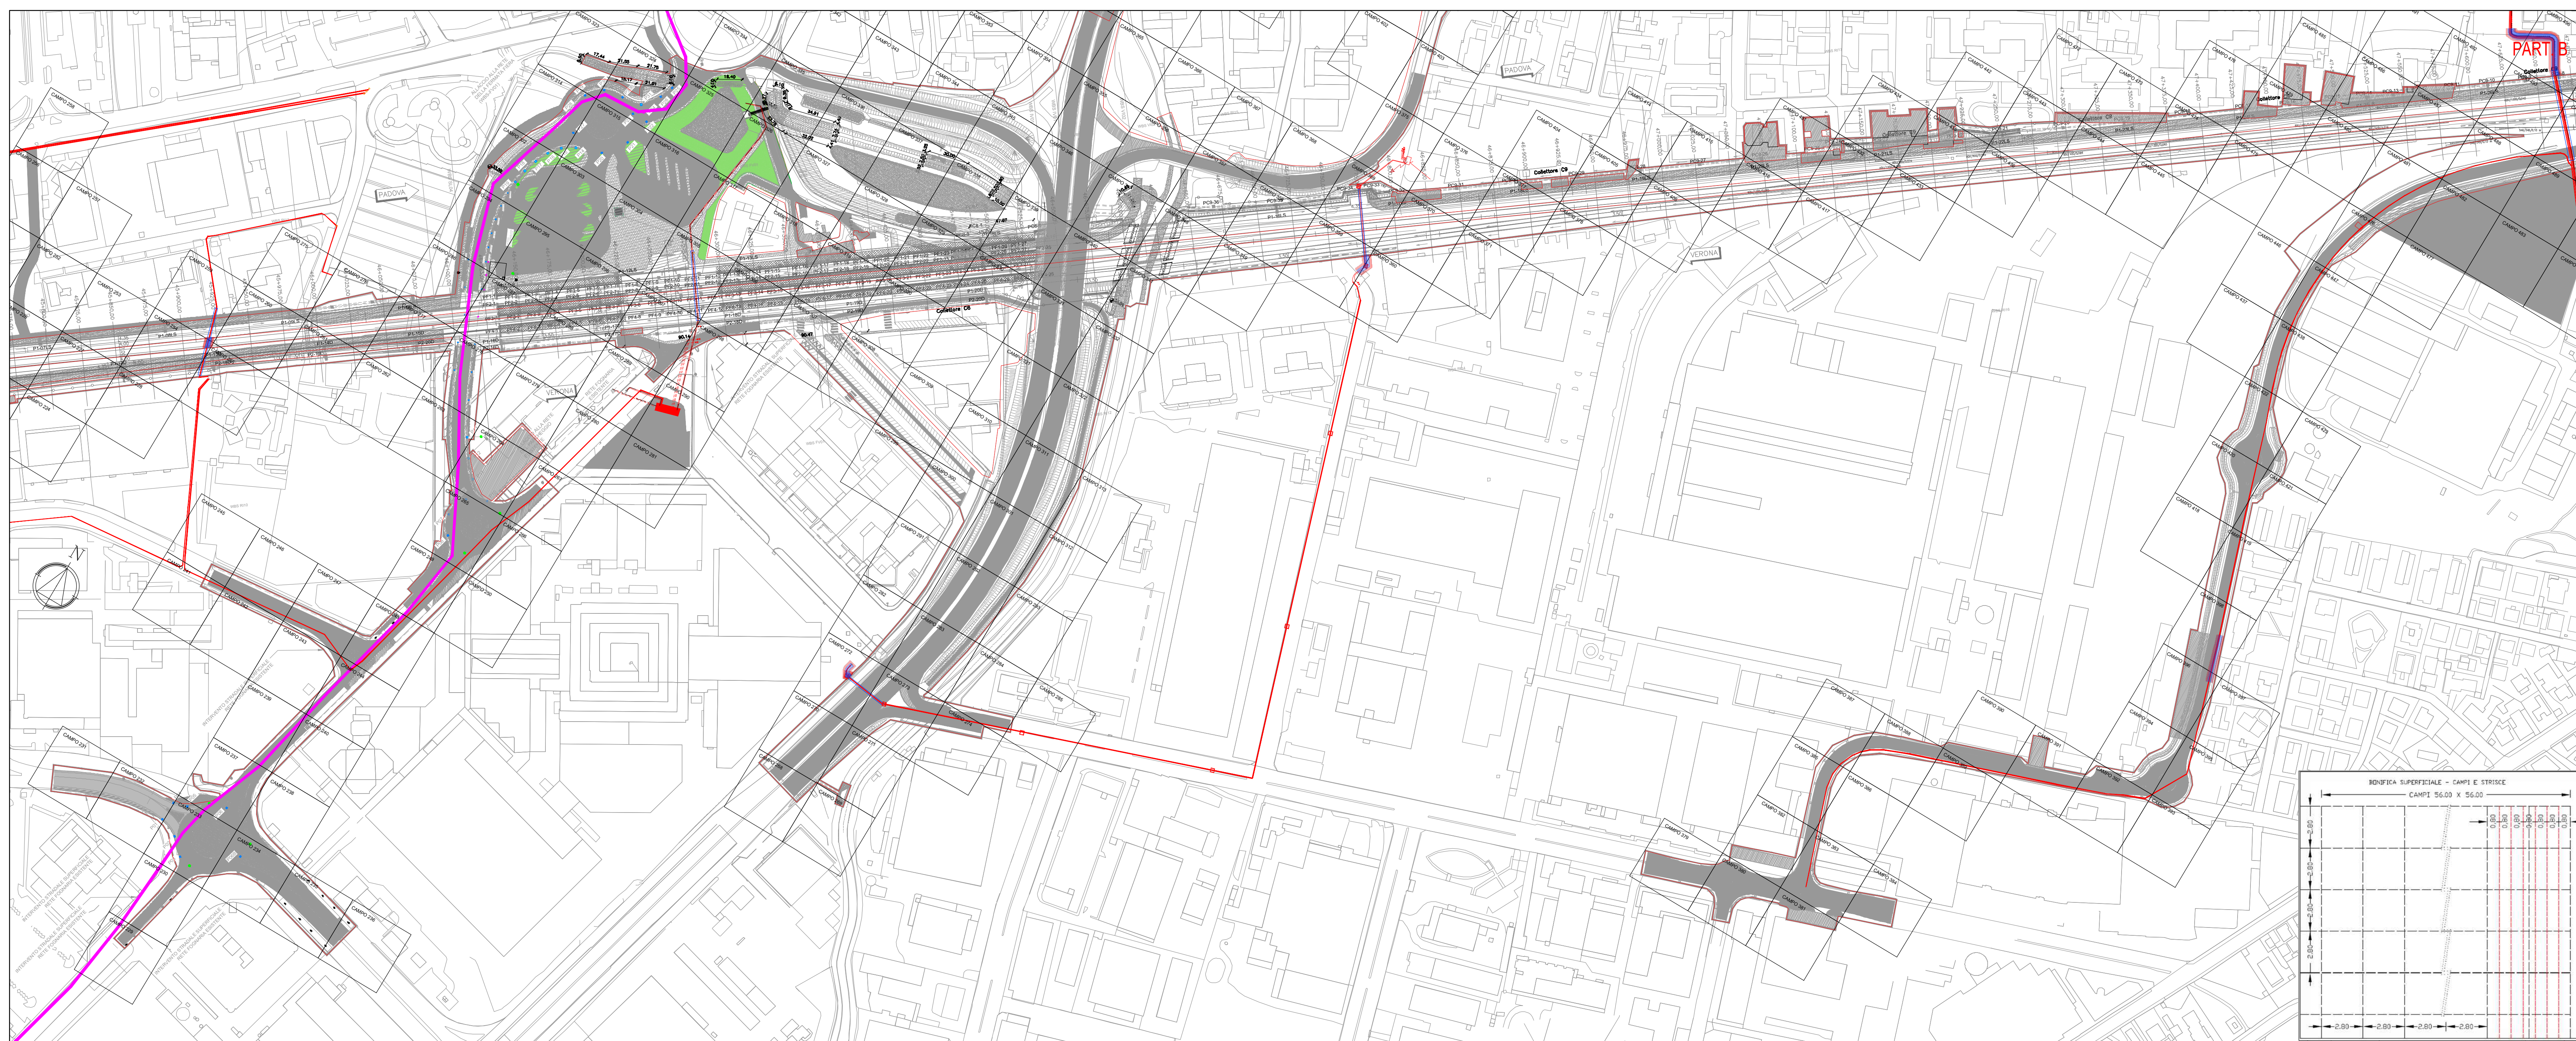


PLANIMETRIA DI PROGETTO BONIFICA SISTEMATICA TERRESTRE

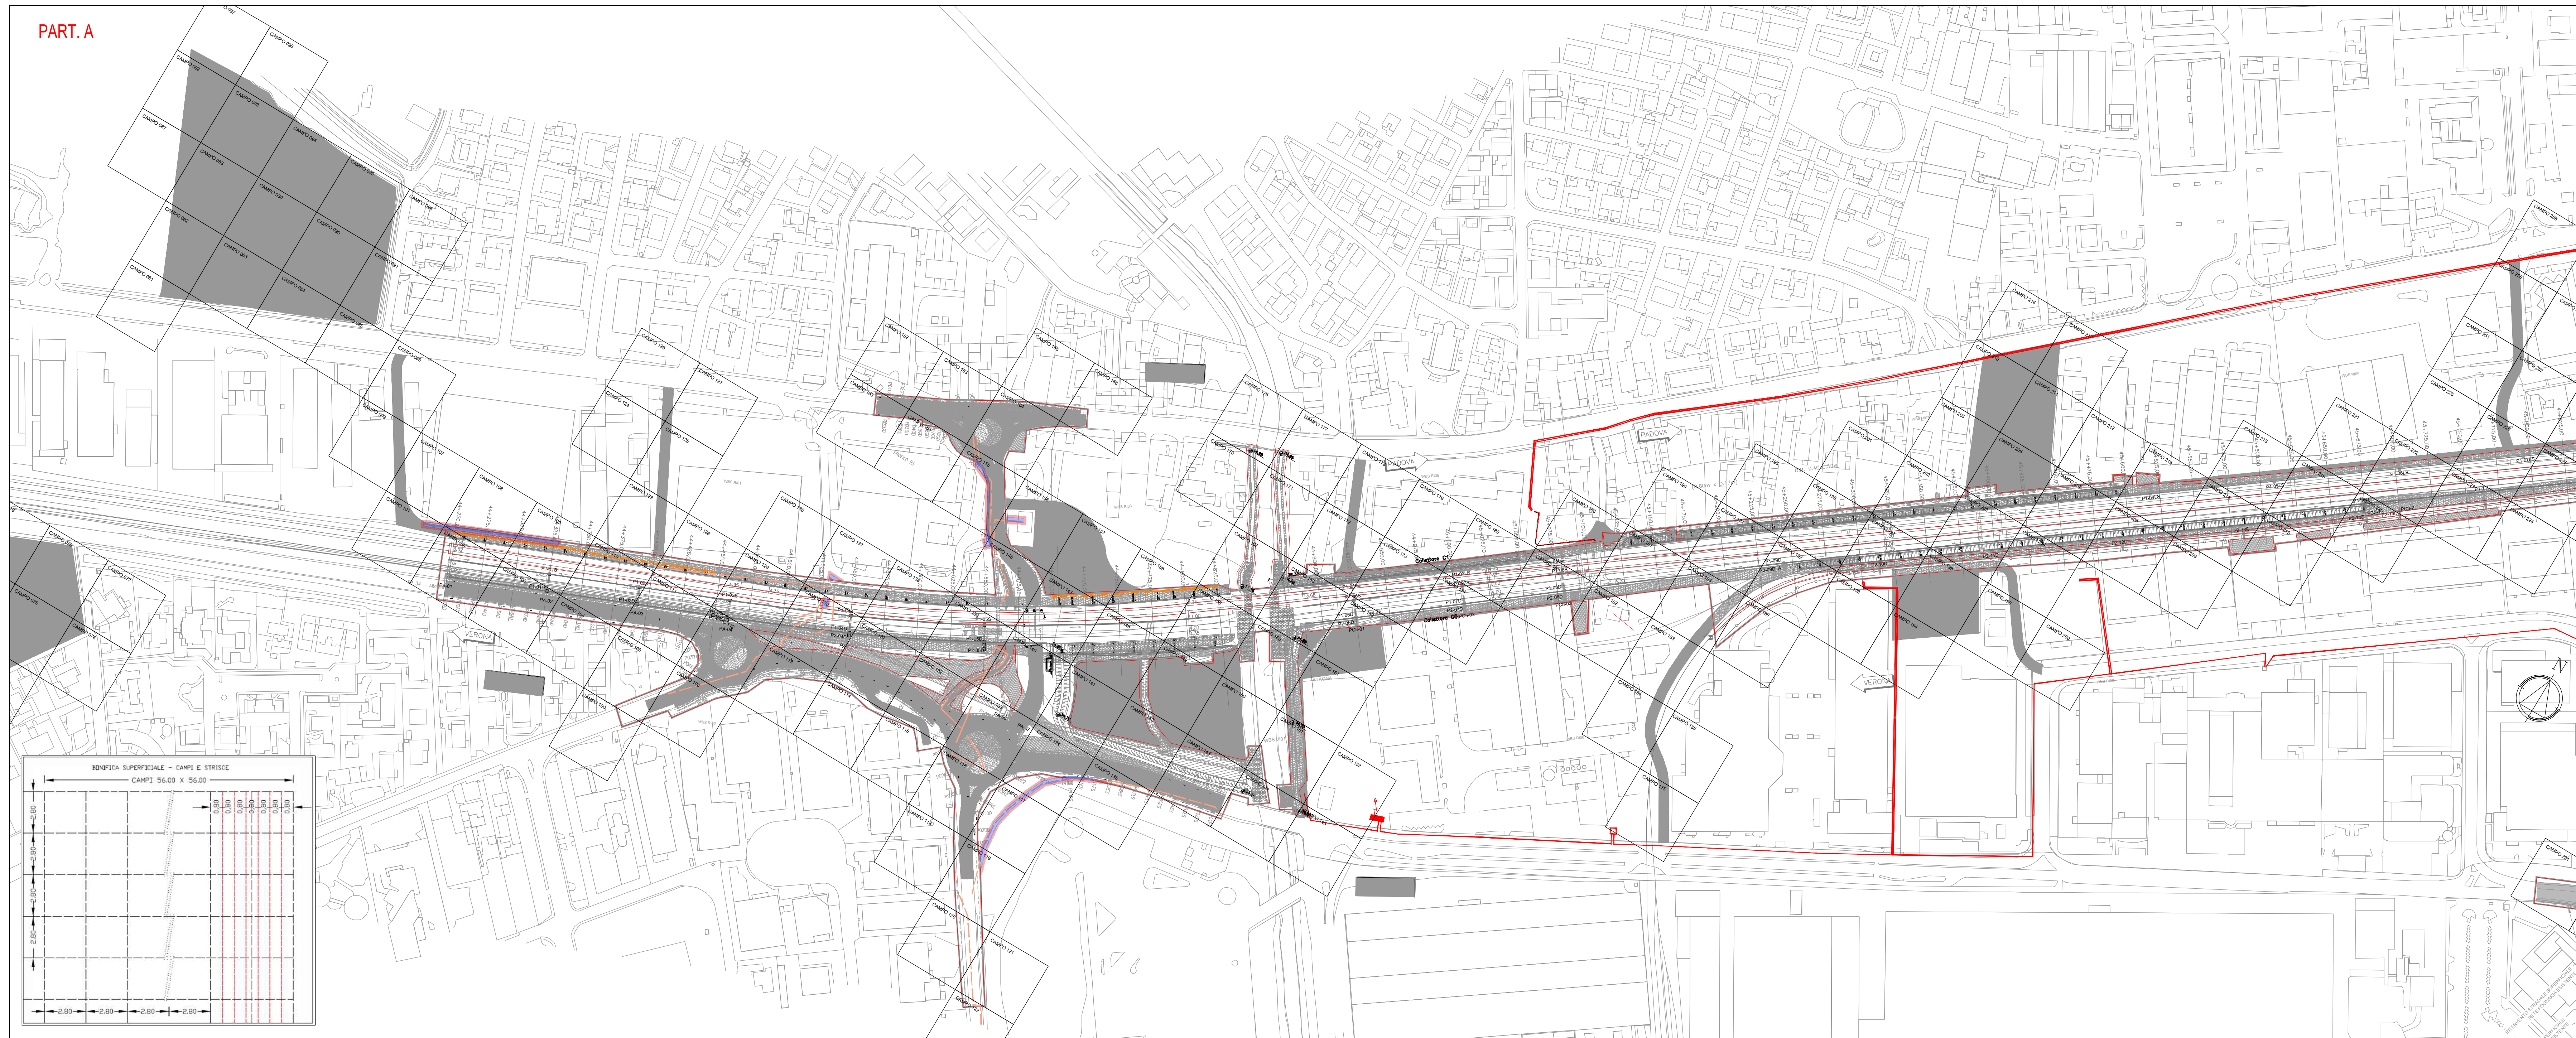

LEGENDA BST - ENTI INTERESSATI

DESCRIZIONE BONIFICHE SISTEMATICA TERRESTRE - ENTE	Superficie (mq)	Perforazioni (n°)
BONIFICA ORDINI BELLICI SUPERFICIALE per un'area di 100 m di profondità (BOE) da eseguirsi su tutta l'area interessata da opere di infrastruttura ferroviaria a partire dalla predella con la bonifica di superficie e proporzionalmente a questa bonifica per il 20%.	1648	-
BONIFICA SISTEMATICA TERRESTRE CON PERFORAZIONI DI PROFONDITÀ FINO A 3,00 m. MAGLIA 2,80x2,80 m. PRELIMINARE SUPERFICIALE. Ente: E-DISTRIBUZIONE	792	101
BONIFICA ORDINI BELLICI SUPERFICIALE per un'area di 100 m di profondità (BOE) da eseguirsi su tutta l'area interessata da opere di infrastruttura ferroviaria a partire dalla predella con la bonifica di superficie e proporzionalmente a questa bonifica per il 20%.	2980	-
BONIFICA SISTEMATICA TERRESTRE CON PERFORAZIONI DI PROFONDITÀ FINO A 3,00 m. MAGLIA 2,80x2,80 m. PRELIMINARE SUPERFICIALE. Ente: AIM BT-MT	1563	199

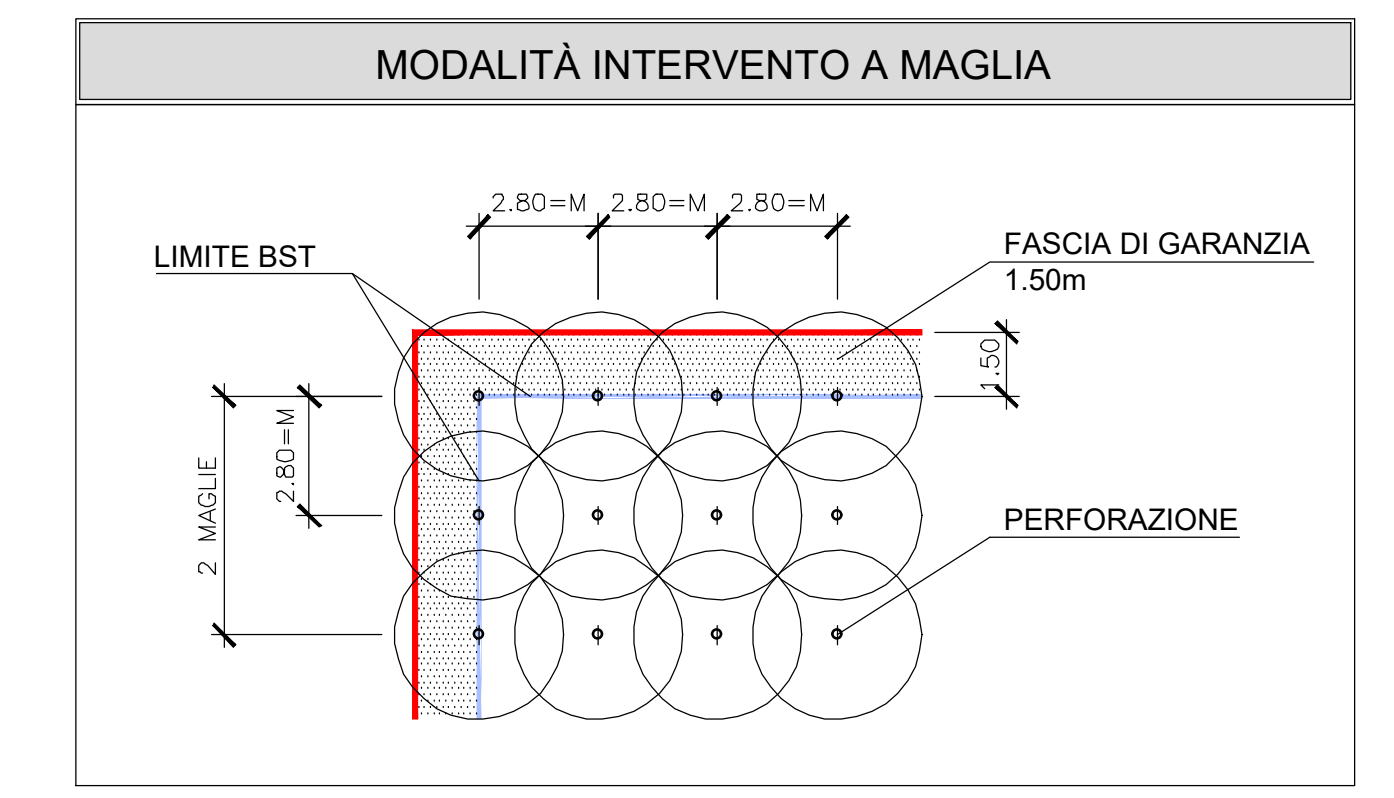

COMMITTENTE: **RFI** RETE FERROVIARIA ITALIANA GRUPPO FERROVIE DELLO STATO ITALIANO

ALTA SORVEGLIANZA: **ITALFERR** GRUPPO FERROVIE DELLO STATO ITALIANO

GENERAL CONTRACTOR: **ITICAV2**

INFRASTRUTTURE FERROVIARIE STRATEGICHE DEFINITE DALLA LEGGE OBIETTIVO N. 443/01

PROGETTO DEFINITIVO
LINEA AV/AC VERONA - PADOVA
SUB TRATTA VERONA - VICENZA
LOTTO FUNZIONALE II: ATTRAVERSAMENTO DI VICENZA
IF - INFRASTRUTTURA
PLANIMETRIA E PROFILI
PLANIMETRIA BONIFICA ORDIGNI ESPLOSIVI (BOE) - INTERFERENZE CON SOTTOSERVIZI
RETE PROGETTO ELETTRODOTTI - TAV. 1

GENERAL CONTRACTOR: **ATI bonifica** CONSORZIO IRICAV DUE S.r.l. Ing. Paolo Clemente

ITALFERR S.p.A.

SCALA: 1:2000

COMMESSA	LOTTO	FASE	ENTE	TIPO DOC.	OPERAZIONE	PROGR.	REV.
IN1K	20	D	I2	P6	BB001	105	B

ATI bonifica

Rev.	Descrizione	Redatto	Data	Verificato	Data	Approvato	Data	Autorizzato
A	PRIMA EMISSIONE	M. Neri	22/12/2021	C. Sempore	22/12/2021	F.P. Bonvicini	22/12/2021	Ing. E.P. Spicciotto
B	Revisione a seguito di istruttoria del 08/03/2022	M. Neri	15/05/2022	C. Sempore	15/05/2022	F.P. Bonvicini	15/05/2022	Ing. E.P. Spicciotto

File: IN1K2002PBB001105B_01.DWG CUP: J41E91000000009 n. Elab. CIS: 3320049F17