

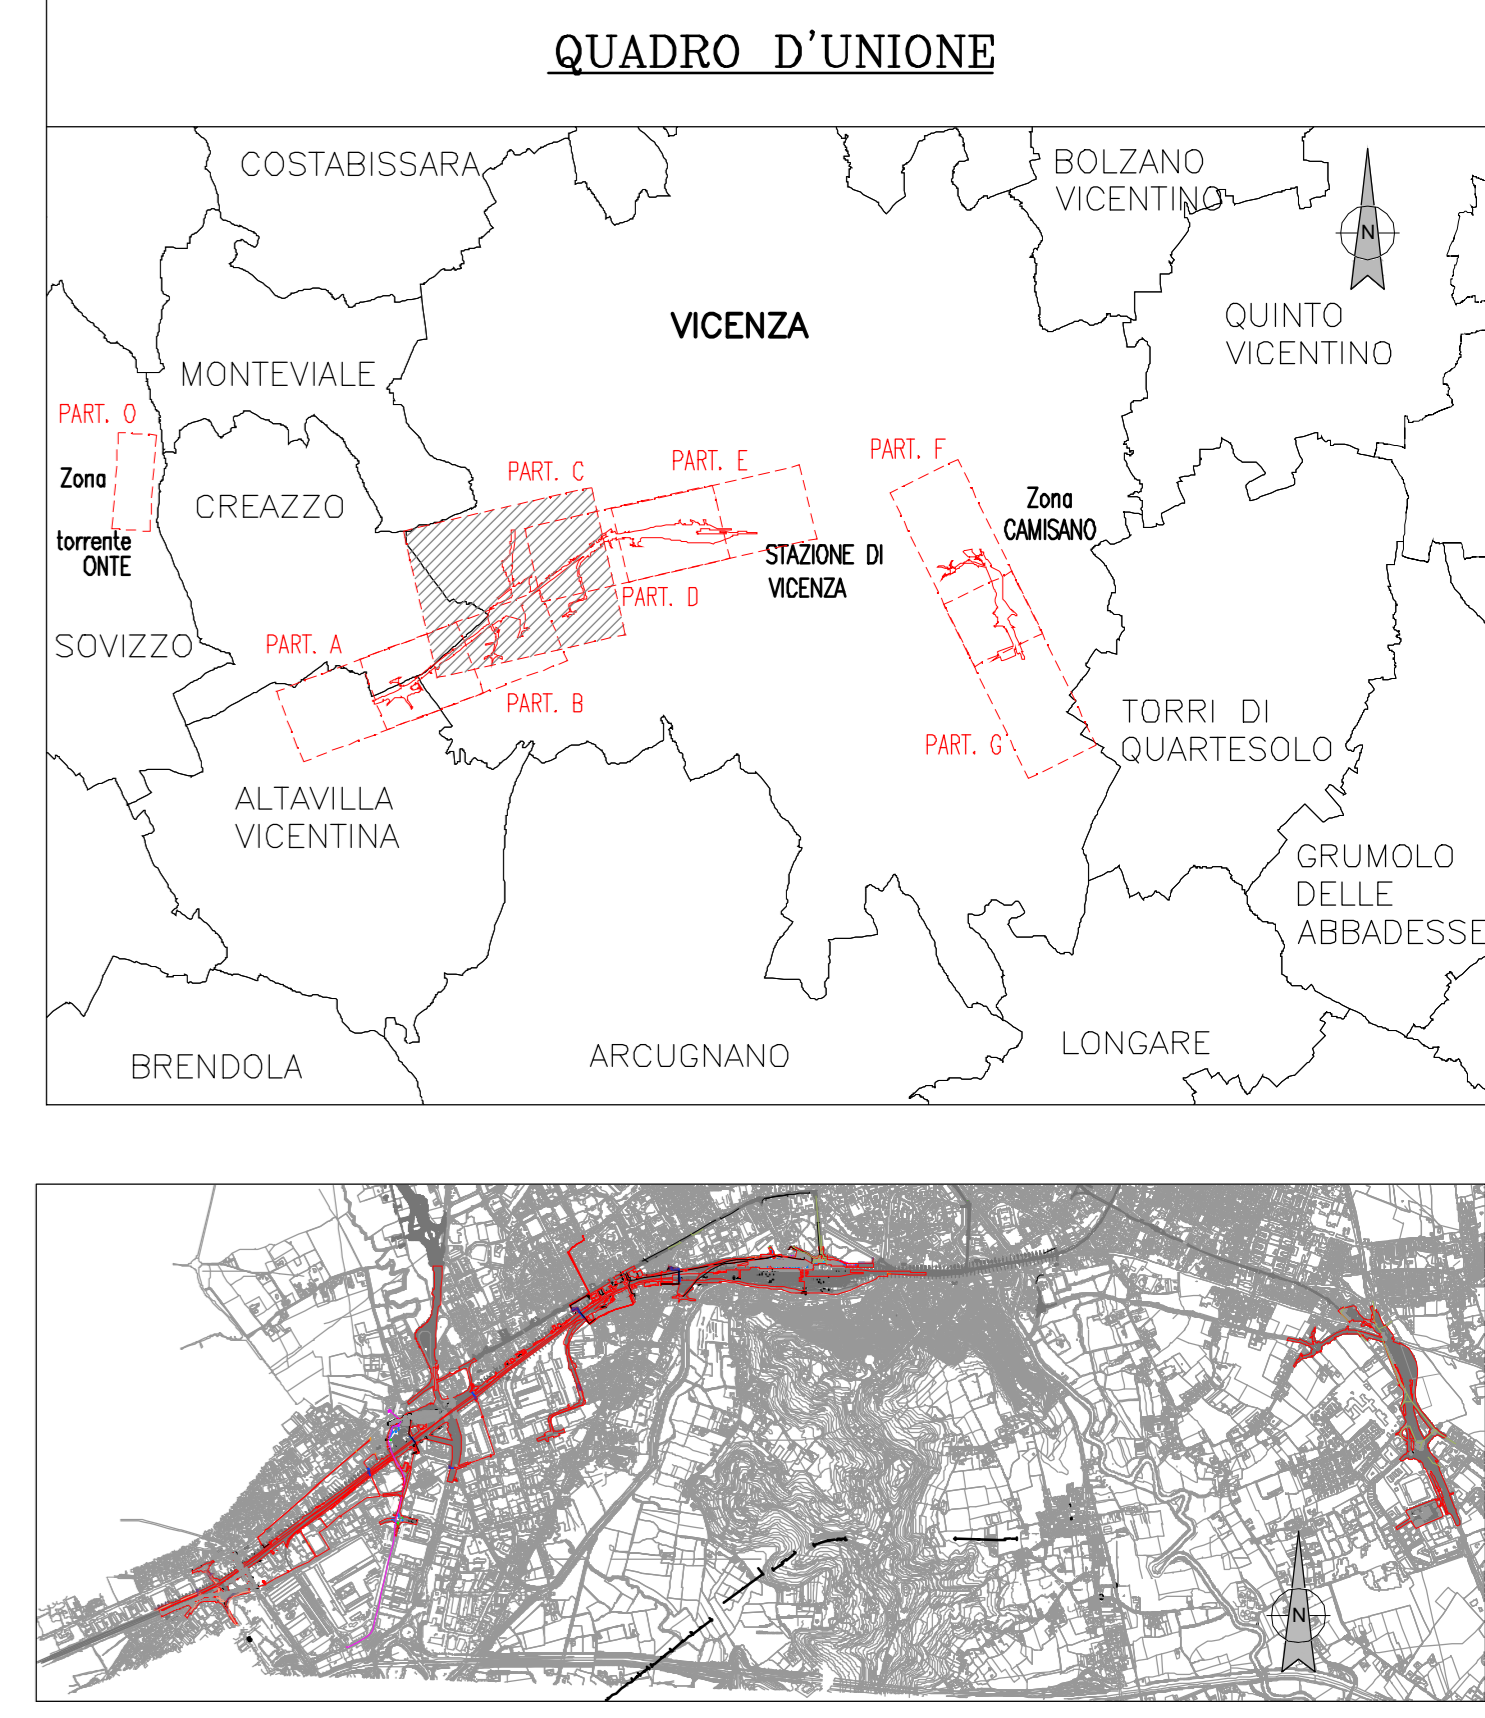


PART. C

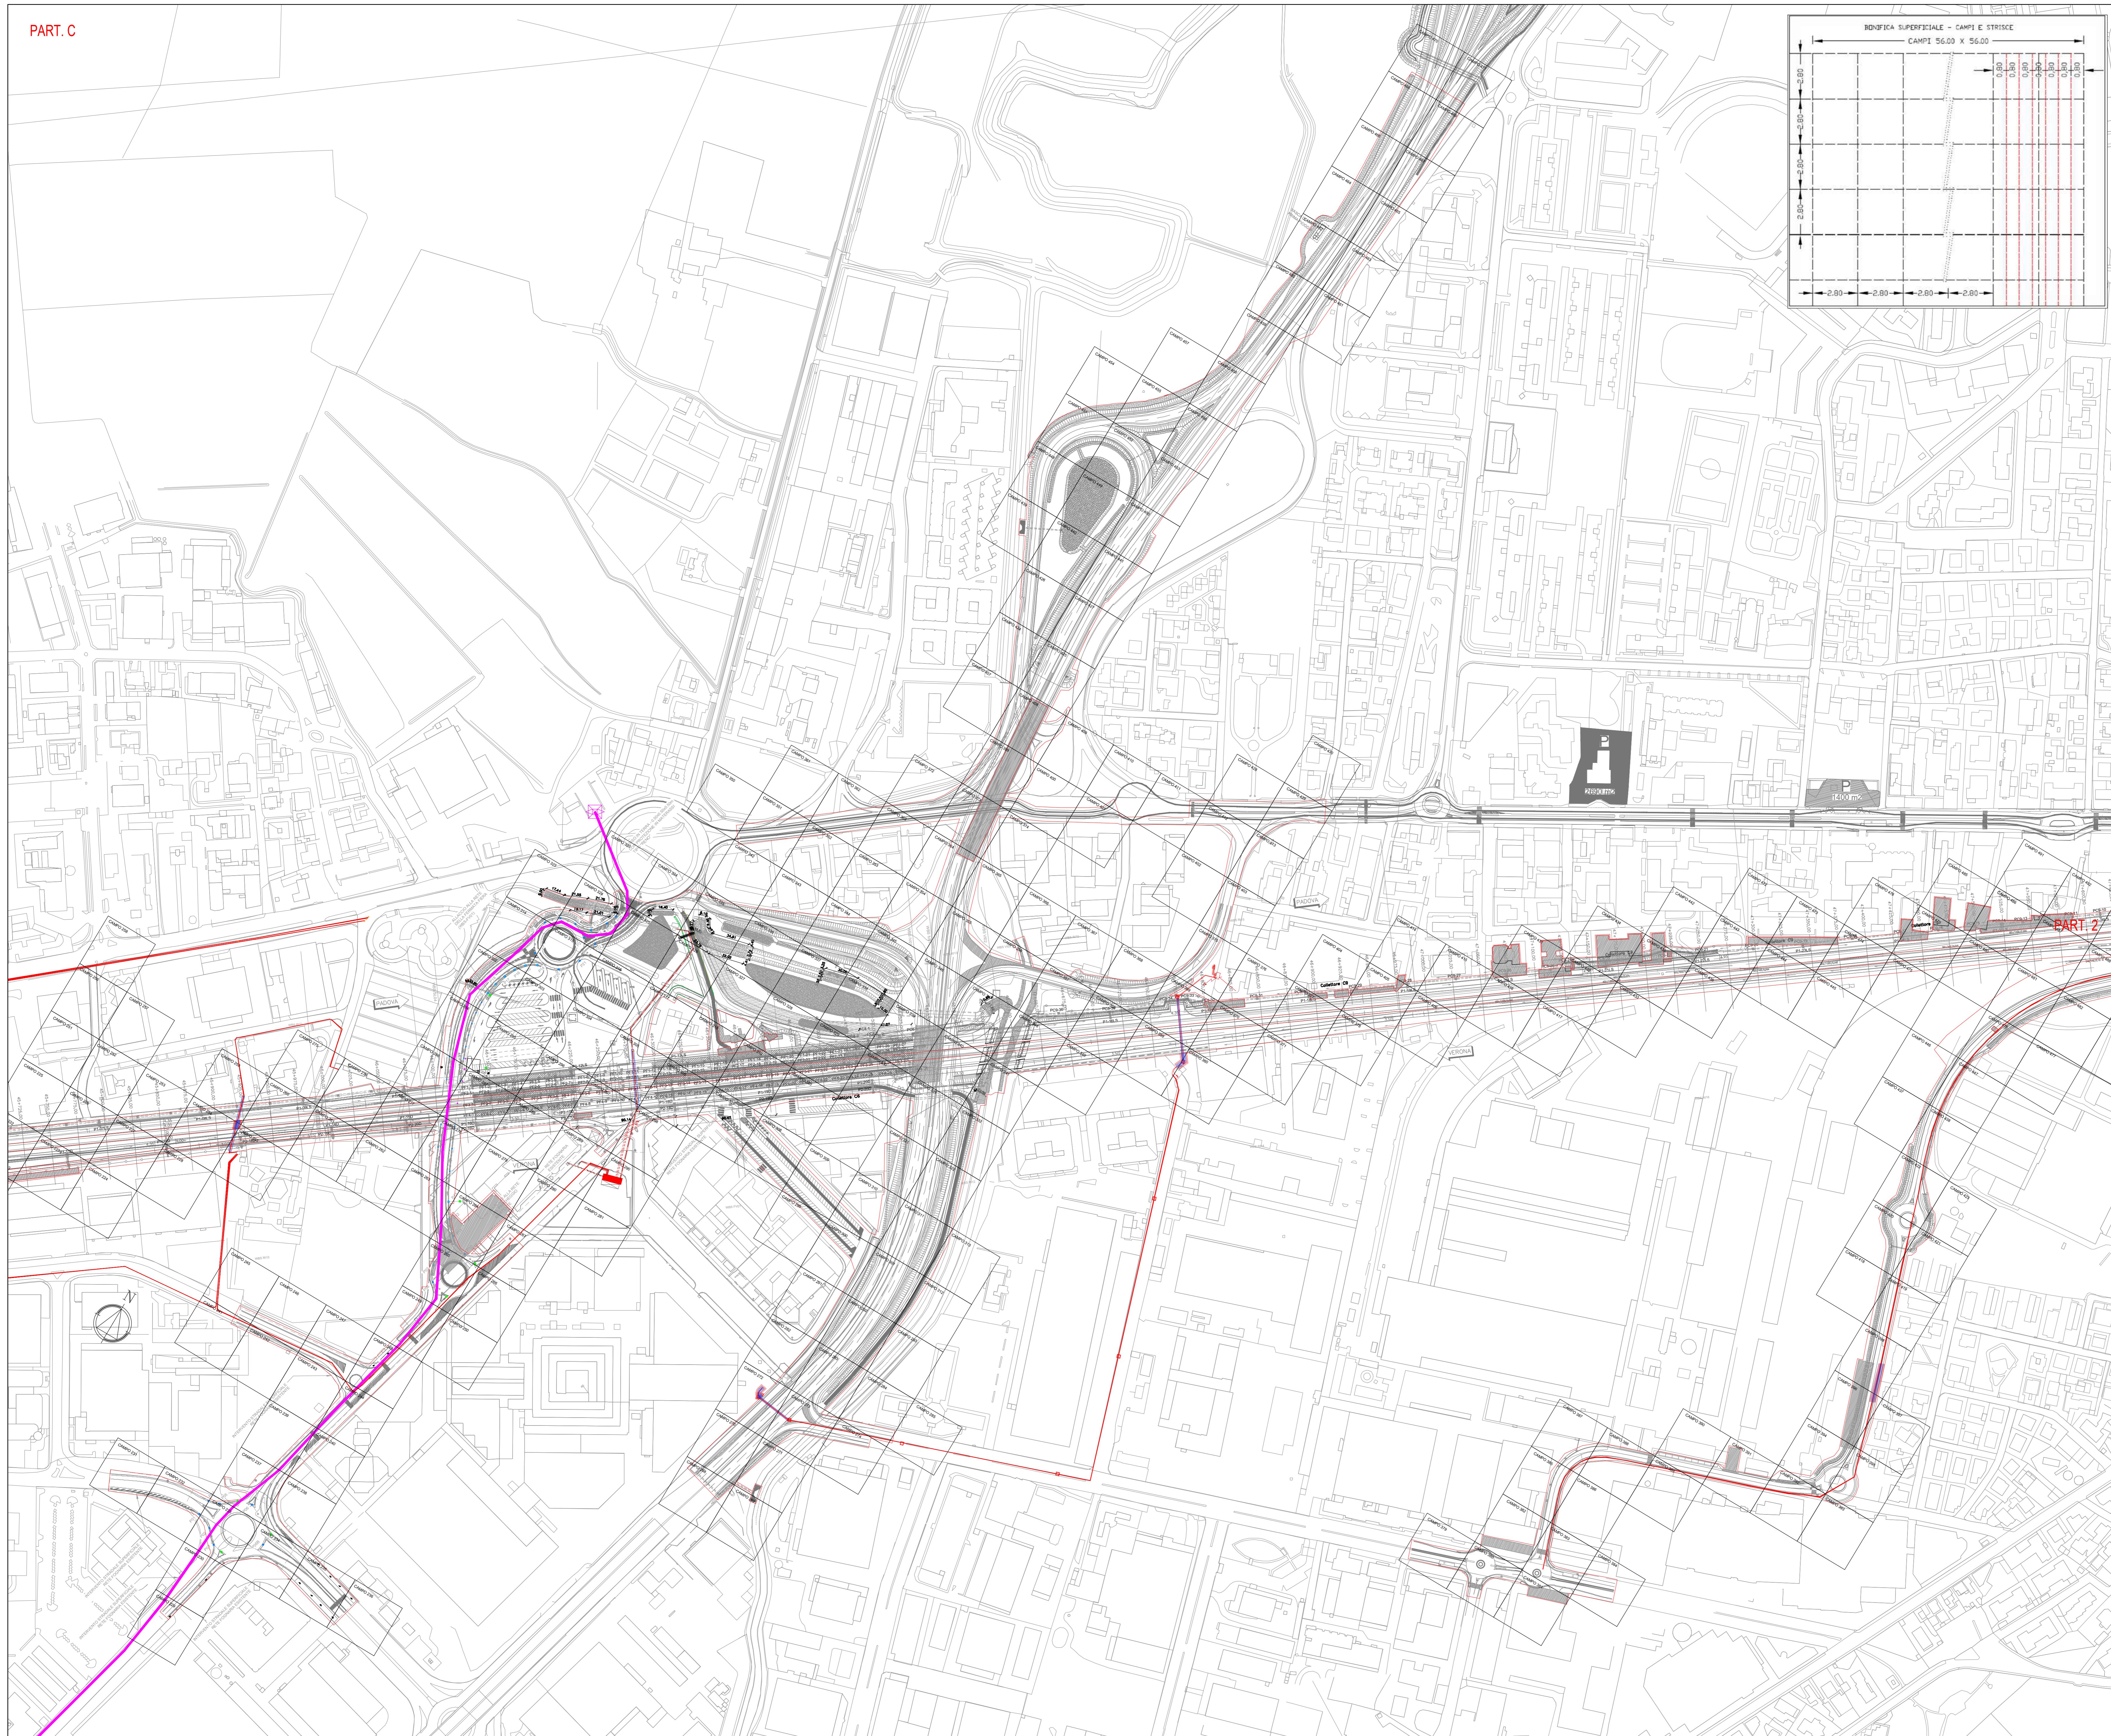

LEGENDA BST - ENTI INTERESSATI

DESCRIZIONE BONIFICHE SISTEMATICA TERRESTRE - ENTE	Superficie (mq)	Perforazioni (n°)
BONIFICA ORDIGNI BELLO SUPERFICIALE Ente: AIM BT-MT	1648	-
BONIFICA SISTEMATICA TERRESTRE CON PERFORAZIONI DI PROFONDITÀ FINO A 3,00 m. MAGLIA 2,80x2,80 m. Ente: E-DISTRIBUZIONE	792	101
BONIFICA ORDIGNI BELLO SUPERFICIALE Ente: E-DISTRIBUZIONE	2980	-
BONIFICA SISTEMATICA TERRESTRE CON PERFORAZIONI DI PROFONDITÀ FINO A 3,00 m. MAGLIA 2,80x2,80 m. Ente: AIM BT-MT	1563	199

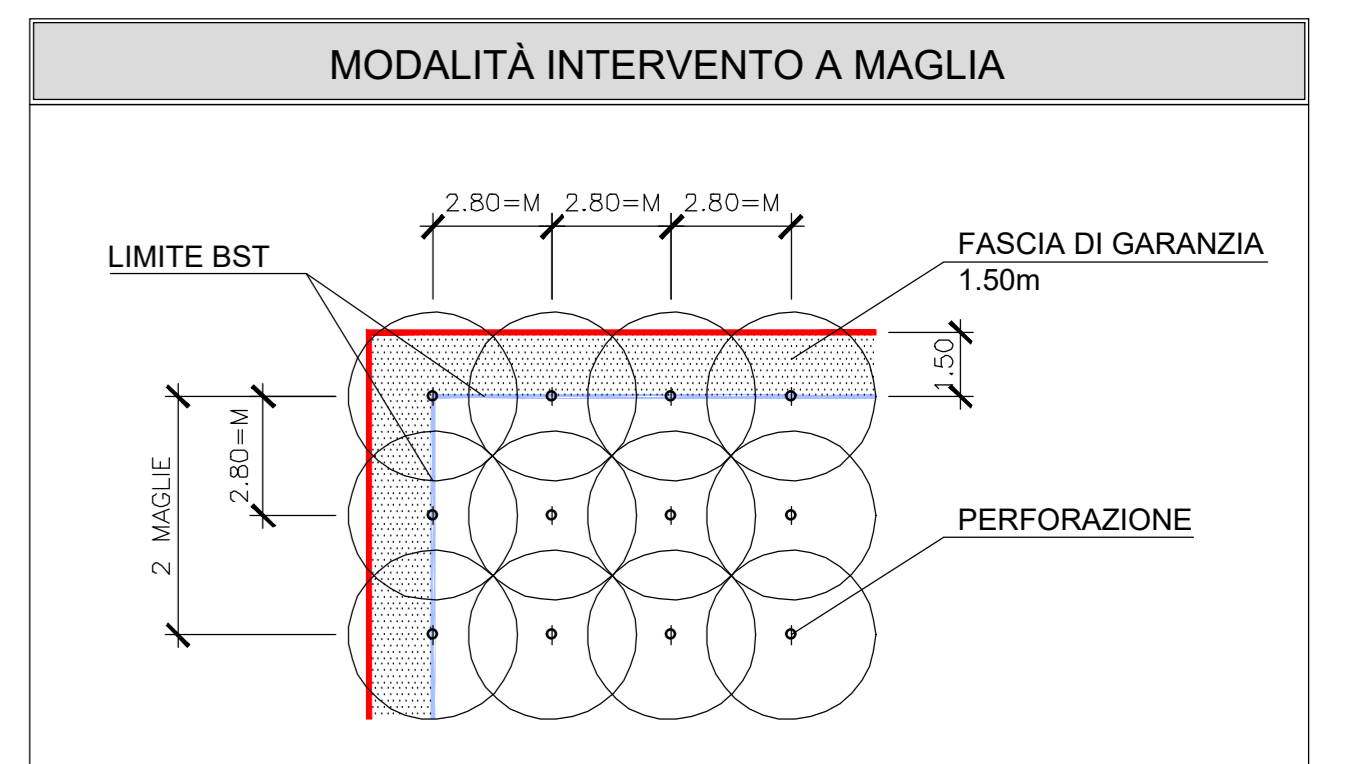

COMMITTENTE: **RFI** RETE FERROVIARIA ITALIANA GRUPPO FERROVIE DELLO STATO ITALIANO

ALTA SORVEGLIANZA: **ITALFERR** GRUPPO FERROVIE DELLO STATO ITALIANO

GENERAL CONTRACTOR: **ITICAV2**

INFRASTRUTTURE FERROVIARIE STRATEGICHE DEFINITE DALLA LEGGE OBIETTIVO N. 443/01

PROGETTO DEFINITIVO
LINEA AVIAC VERONA - PADOVA
SUB TRATTA VERONA - VICENZA
LOTTO FUNZIONALE II: ATTRAVERSAMENTO DI VICENZA
IF - INFRASTRUTTURA
PLANIMETRIA E PROFILI
PLANIMETRIA BONIFICA ORDIGNI ESPLOSIVI (BOE) - INTERFERENZE CON SOTTOSERVIZI
RETE PROGETTO ELETTRODOTTI - TAV. 2

GENERAL CONTRACTOR: **ATI bonifica** CONSORZIO IRICAV DUE S.r.l. Ing. Paolo Clemente

ITALFERR S.p.A.

SCALA: 1:2000

COMMESSA	LOTTO	FASE	ENTE	TIPO DOC.	OPERADISCIPLINA	PROGR.	REV.
IN1K	20	D	I2	P6	BB0001	107	B

ATI bonifica

Rev.	Descrizione	Redatto	Verificato	Data	Approvato	Data	Autorizzato
A	PRIMA EMISSIONE	M. Renzi	C. Santopadre	22/10/2022	Ing. P. Clemente	22/10/2022	Ing. E.P. Spicciotto
B	Revisione a seguito di istruttoria del 08/03/2022	M. Renzi	C. Santopadre	15/05/2022	Ing. P. Clemente	15/05/2022	Ing. E.P. Spicciotto

File: IN1K2022P8B0001107B_01.DWG CUP: J41E91000000009 n. Elab. CIS: 3320049F17