





PROFILO LONGITUDINALE – RIQUADRO 1/3 1:100

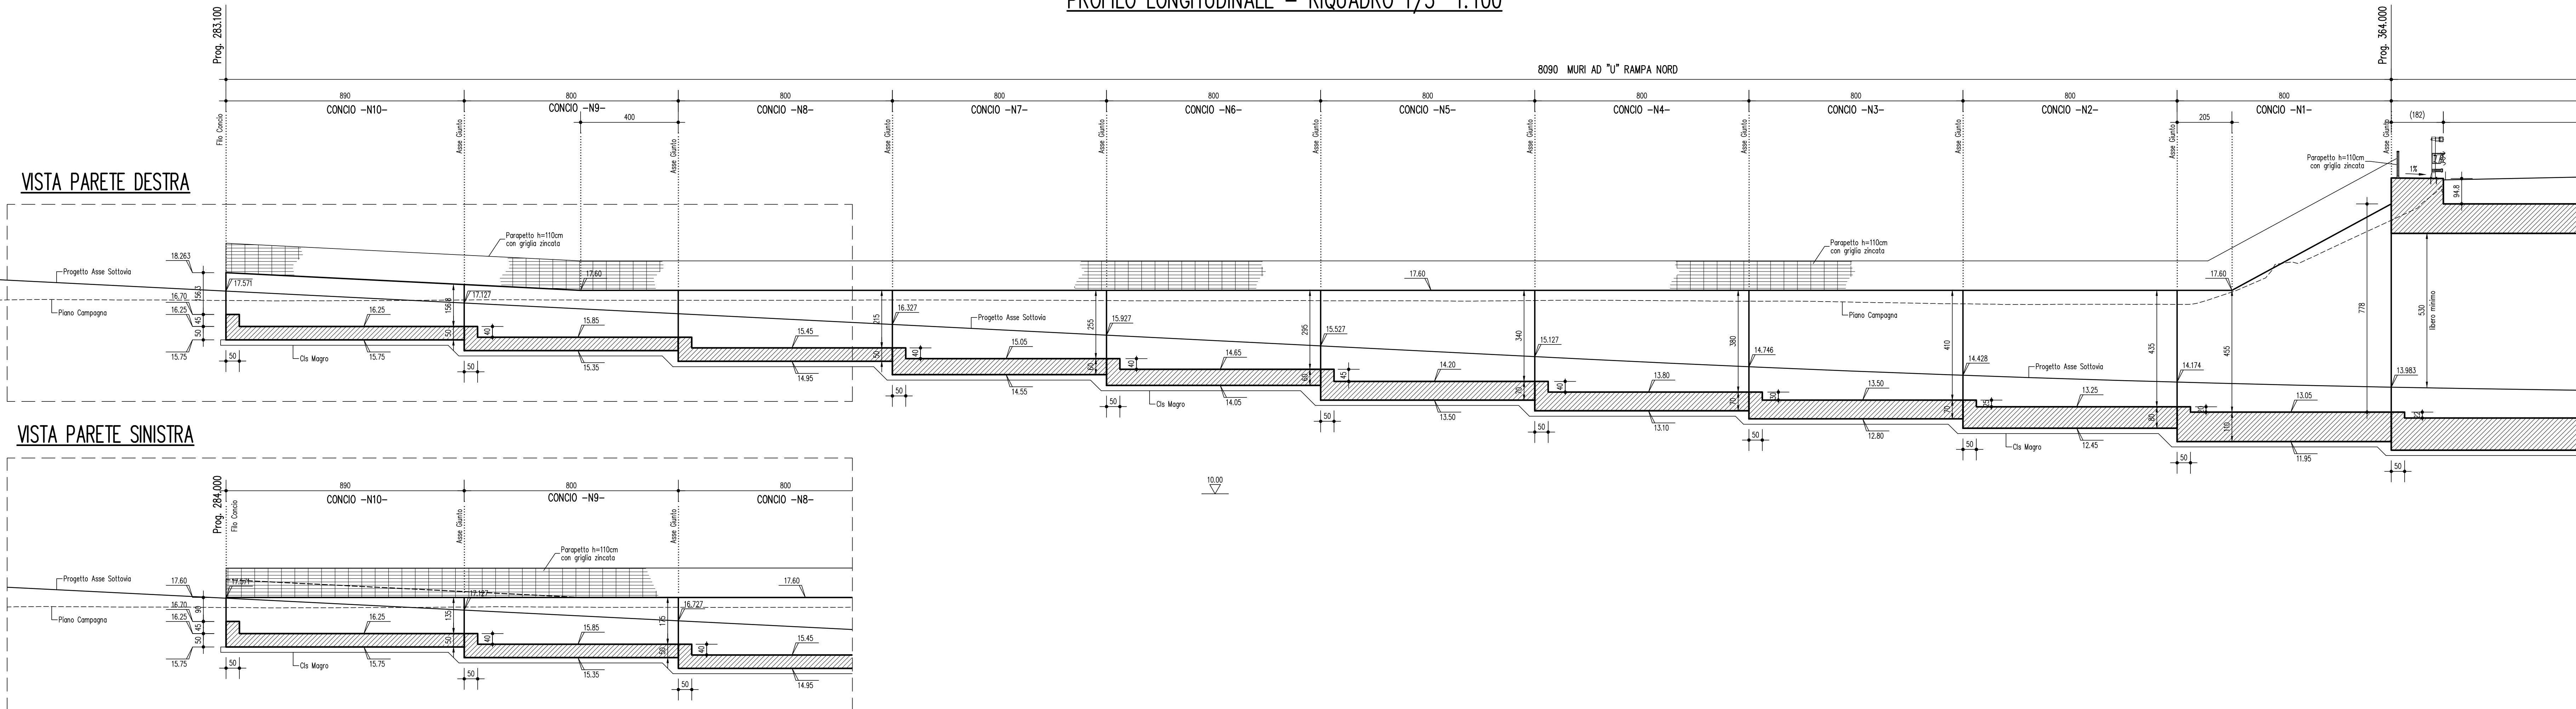

PROFILO LONGITUDINALE – RIQUADRO 2/3 1:100

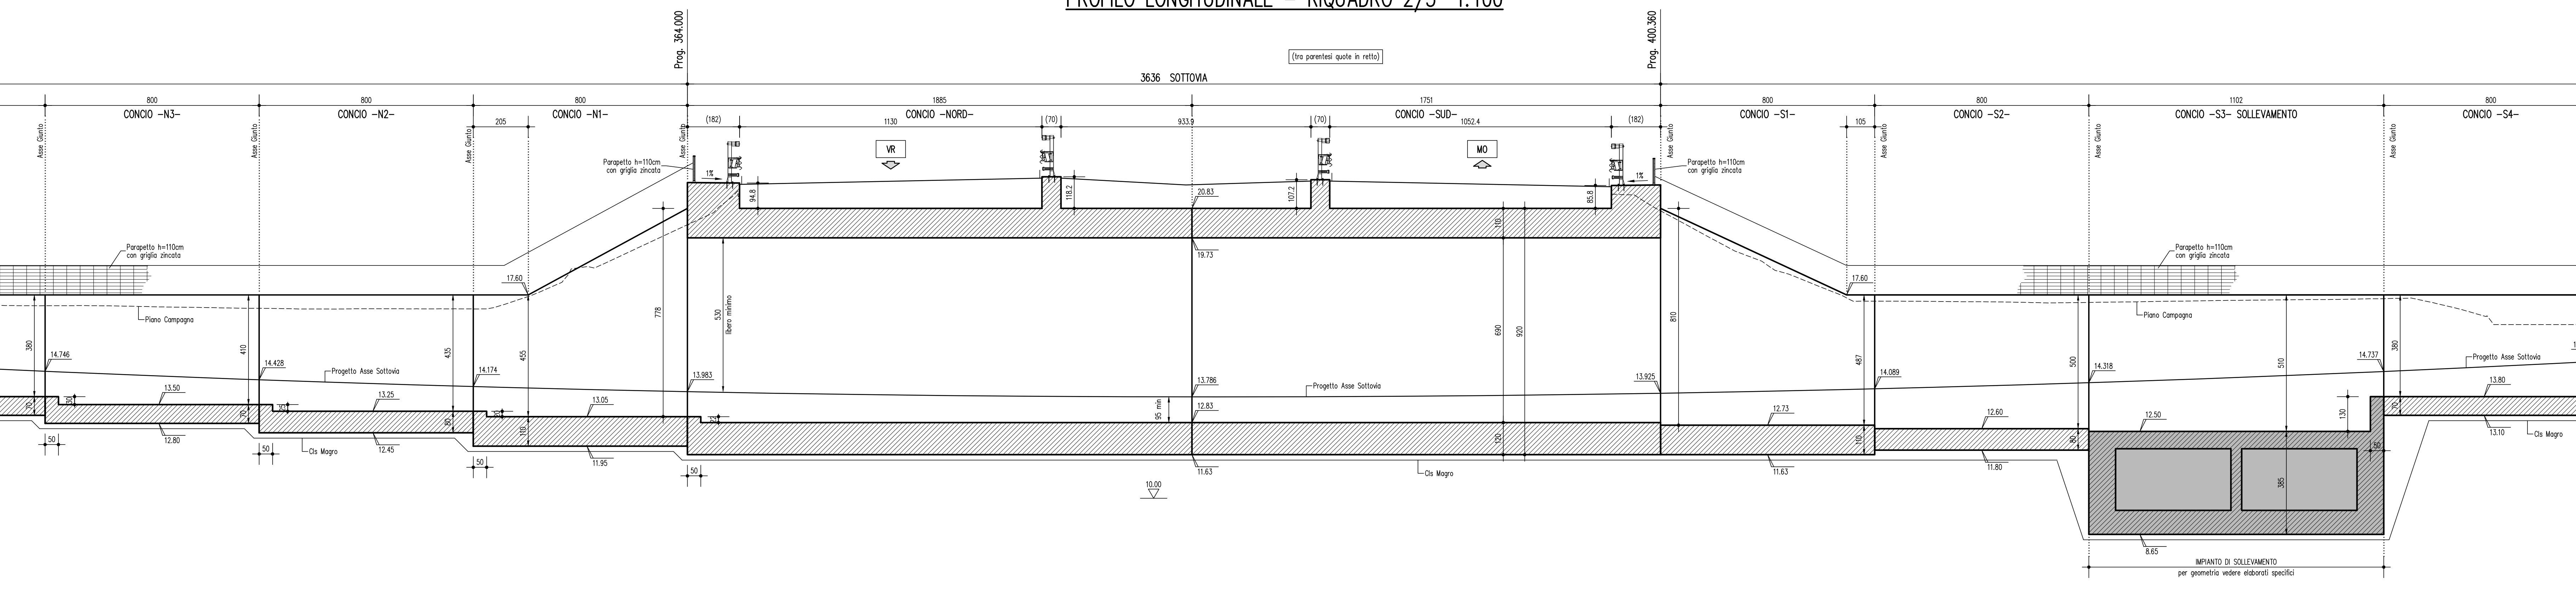

PROFILO LONGITUDINALE – RIQUADRO 3/3 1:100

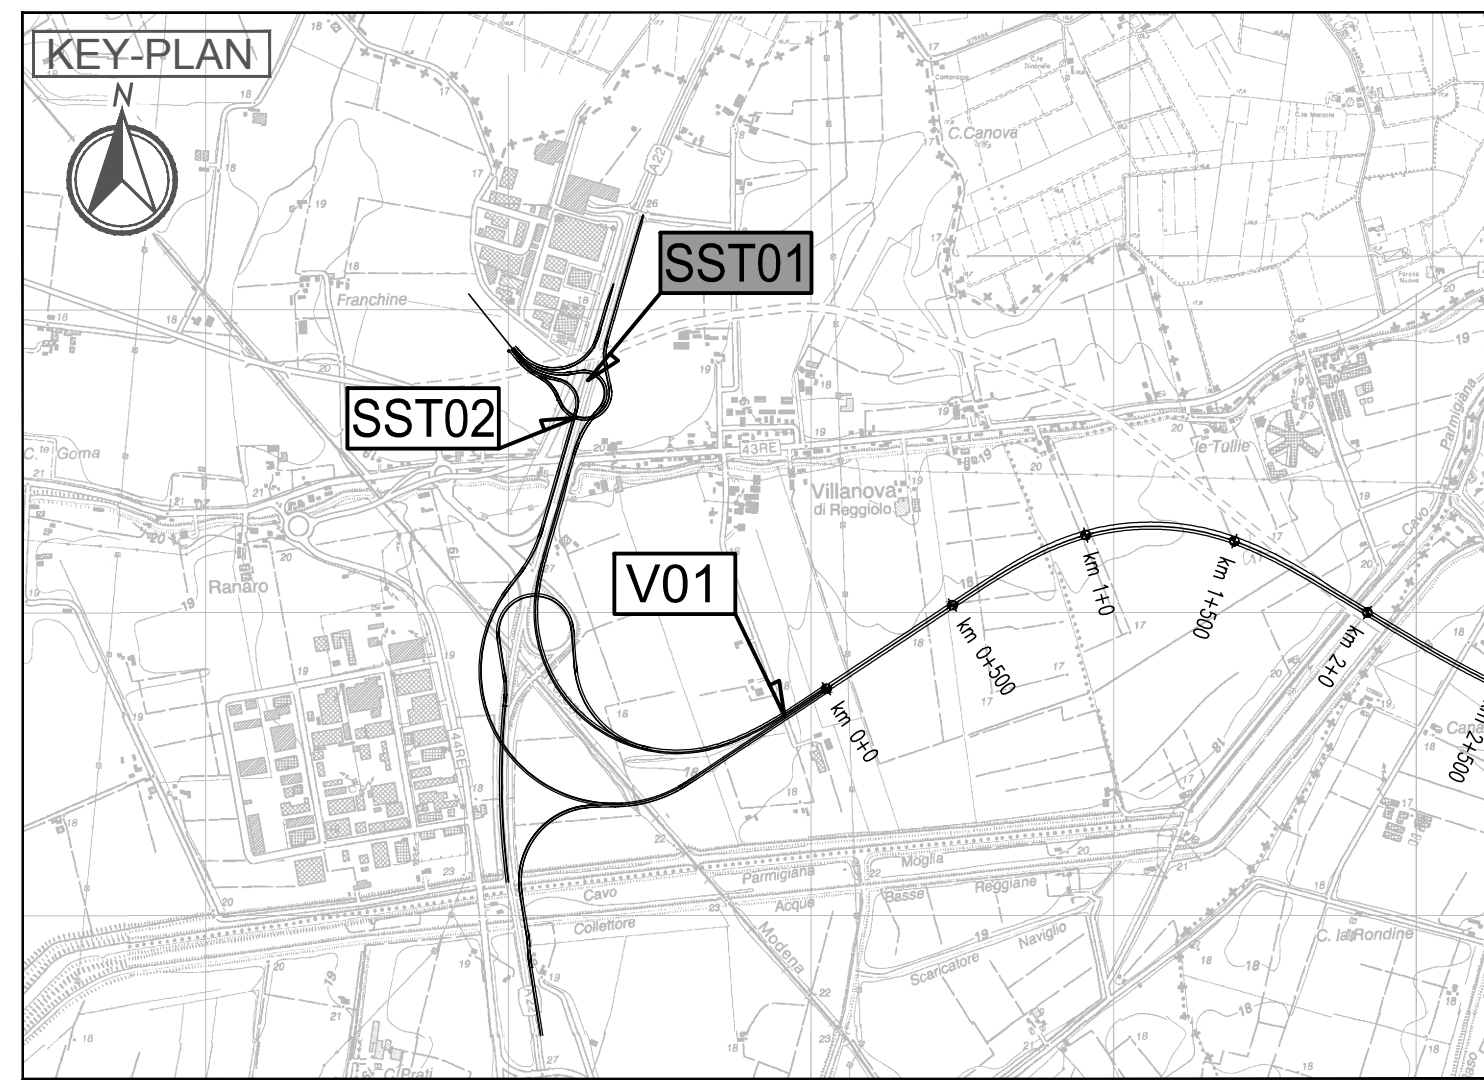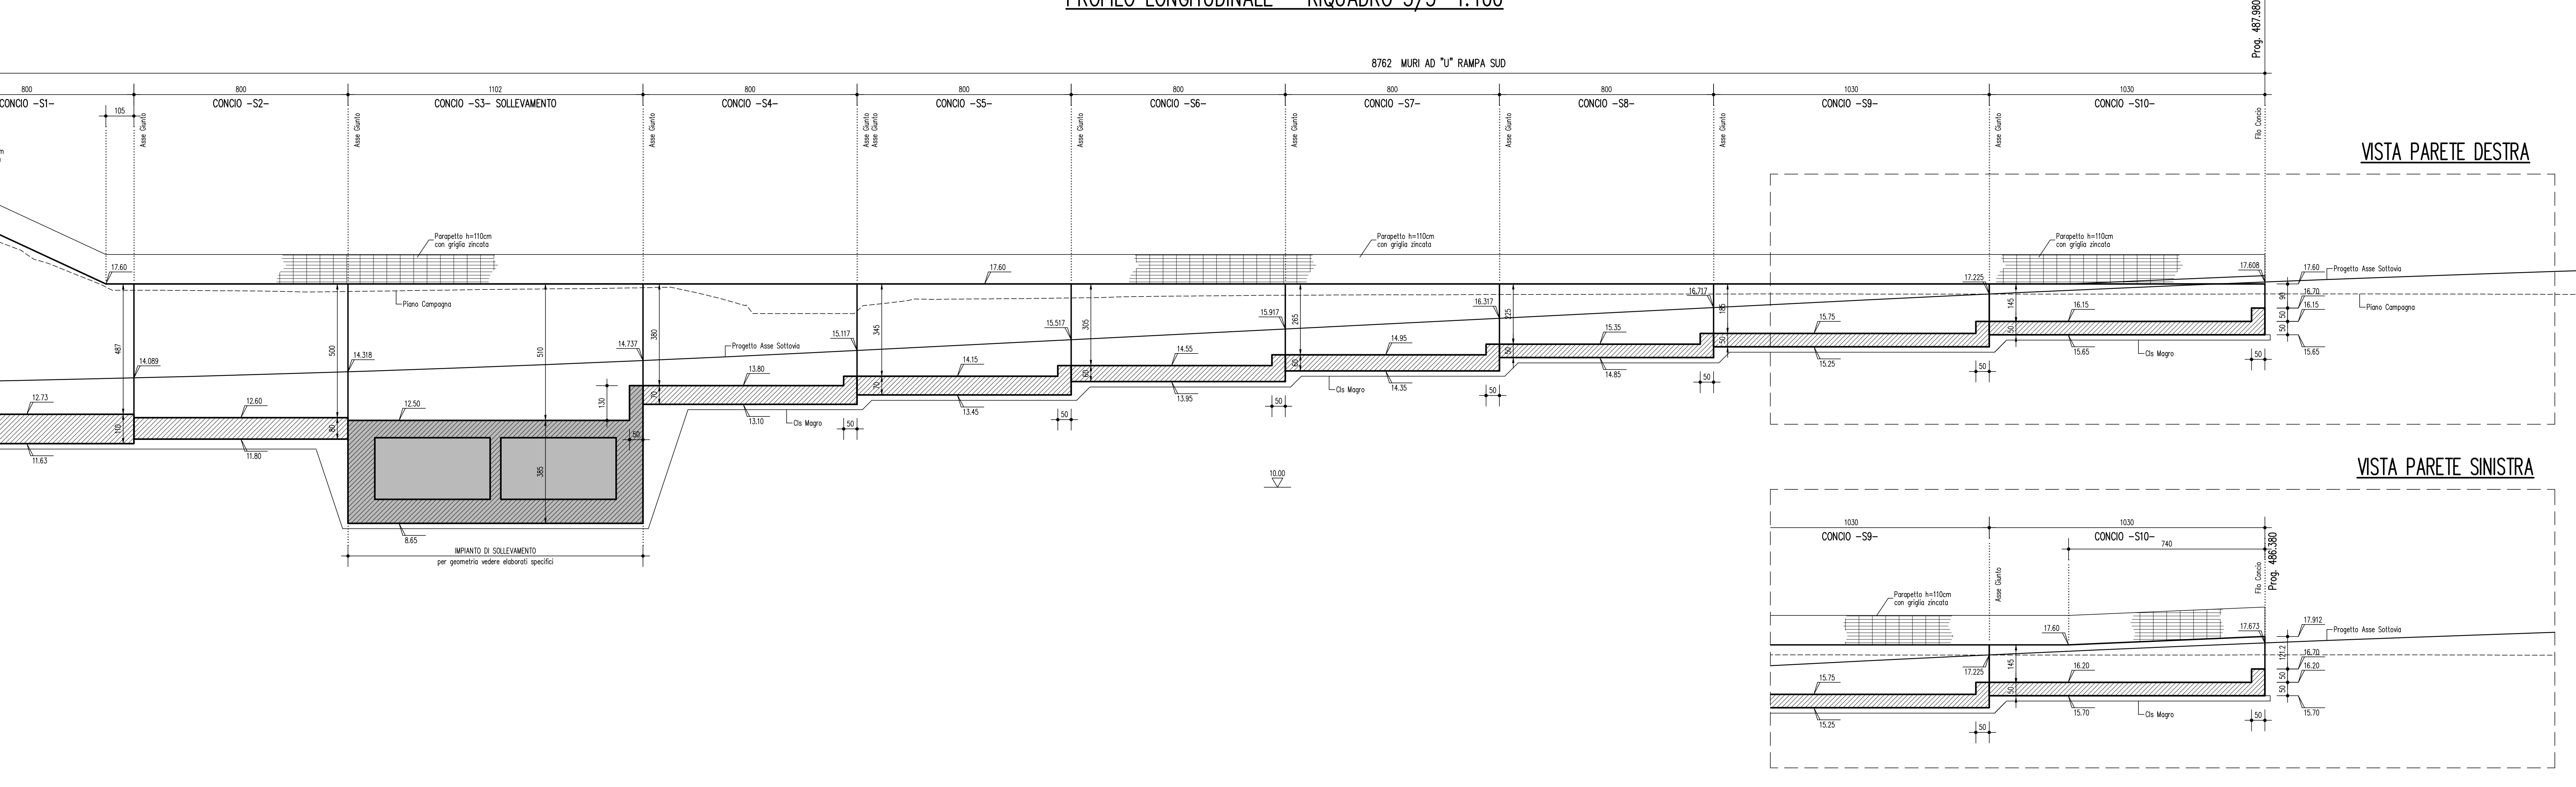

LEGENDA

ELABORATI DI RIFERIMENTO

PD_0_000_0000_0_GE_KT_01 - ELENCO NORMATIVE DI RIFERIMENTO
 PD_0_000_0000_0_GE_KT_02 - VITA UTILE E CLASSI D'USO DELLE OPERE
 PD_0_000_0000_0_SD_ST_07 - SEZIONI TIPO AUTOSTRADALI - RAMI DI SVINCOLO - Tavola 1/2
 PD_0_100_0000_0_SD_ST_08 - SEZIONI TIPO AUTOSTRADALI - RAMI DI SVINCOLO - Tavola 2/2
 PD_0_100_VST00_0_CM_TP_02 - SOTTOVA SOTTO FALDA - IMPERMEABILIZZAZIONE
 PD_0_100_VST00_0_CM_TP_04 - SOTTOVA - IMPIANTO DI SOLLEVAMENTO - BOTOLE DI CHIUSURA E SCALE DI ACCESSO
 PD_0_100_VST00_0_CM_TP_05 - SOTTOVA - PIAZZOLA IMPIANTO DI SOLLEVAMENTO

CARATTERISTICHE DEI MATERIALI

PER CARATTERISTICHE DEI MATERIALI VEDERE ELABORATO:
 PD_0_000_0000_0_GE_TB_01 - TABELLA MATERIALI E CLASSI DI ESPOSIZIONE CALCESTRUZZO

NOTE

TUTTE LE MISURE SONO ESPRESSE IN CENTIMETRI
 TUTTE LE QUOTE ALTIMETRICHE SONO ESPRESSE IN METRI s.l.m.
 TUTTI GLI ANGOLI SONO ESPRESSE IN GRADI CENTESIMALI
 QUOTA FALDA DI PROGETTO A -0.50m DA PIANO CAMPAGNA

IL CONCESSIONARIO

Regione Emilia-Romagna

ARC

AUTOSTRADA REGIONALE CISPADANA

8762 MURI AD "U" RAMPA SUD

AL CASELLO DI REGGIOLO-ROLO SULLA A22

AL CASELLO DI FERRARA SUD SULLA A13

CODICE C.U.P. E81808000600009

PROGETTO DEFINITIVO

ASSE AUTOSTRADALE (COMPRESIVO DEGLI INTERVENTI LOCALI DI COLLEGAMENTO VIARIO AL SISTEMA AUTOSTRADALE)

OPERE STRUTTURALI

OPERE D'ARTE MAGGIORI - SOTTOVA SVINCOLO E INTERCONNESSIONE

SST01 - SVINCOLO AUTOSTAZIONE DI REGGIOLO ROLO - SOTTOPASSO RAMPA B

OPERA D'ARTE - SEZIONE LONGITUDINALE

IL PROGETTISTA

Piacentini Ingegneri S.r.l.

Ing. Luca Piacentini

Albo Ing. Bologna n° 4152

RESPONSABILE INTEGRAZIONE PRESTAZIONI SPECIALISTICHE

Ing. Emilio Salsi

Albo Ing. Reggio Emilia n° 945

IL CONCESSIONARIO

Autosole Regionale

Casapiani S.p.A.

& ASSOCIATI

Gruppo Piacentini

Ing. Salsi

DATA: 17.04.2012

EMISSIONE

DESCRIZIONE

Pasqualini Piacentini Salsi

REDAZIONE

CONTROLLO

APPROVAZIONE

IDENTIFICAZIONE ELABORATO

DATA: 17.04.2012

EMISSIONE

DESCRIZIONE

Pasqualini Piacentini Salsi

REDAZIONE

CONTROLLO

APPROVAZIONE

DATA: MAGGIO 2012

SCALE: 1:100