

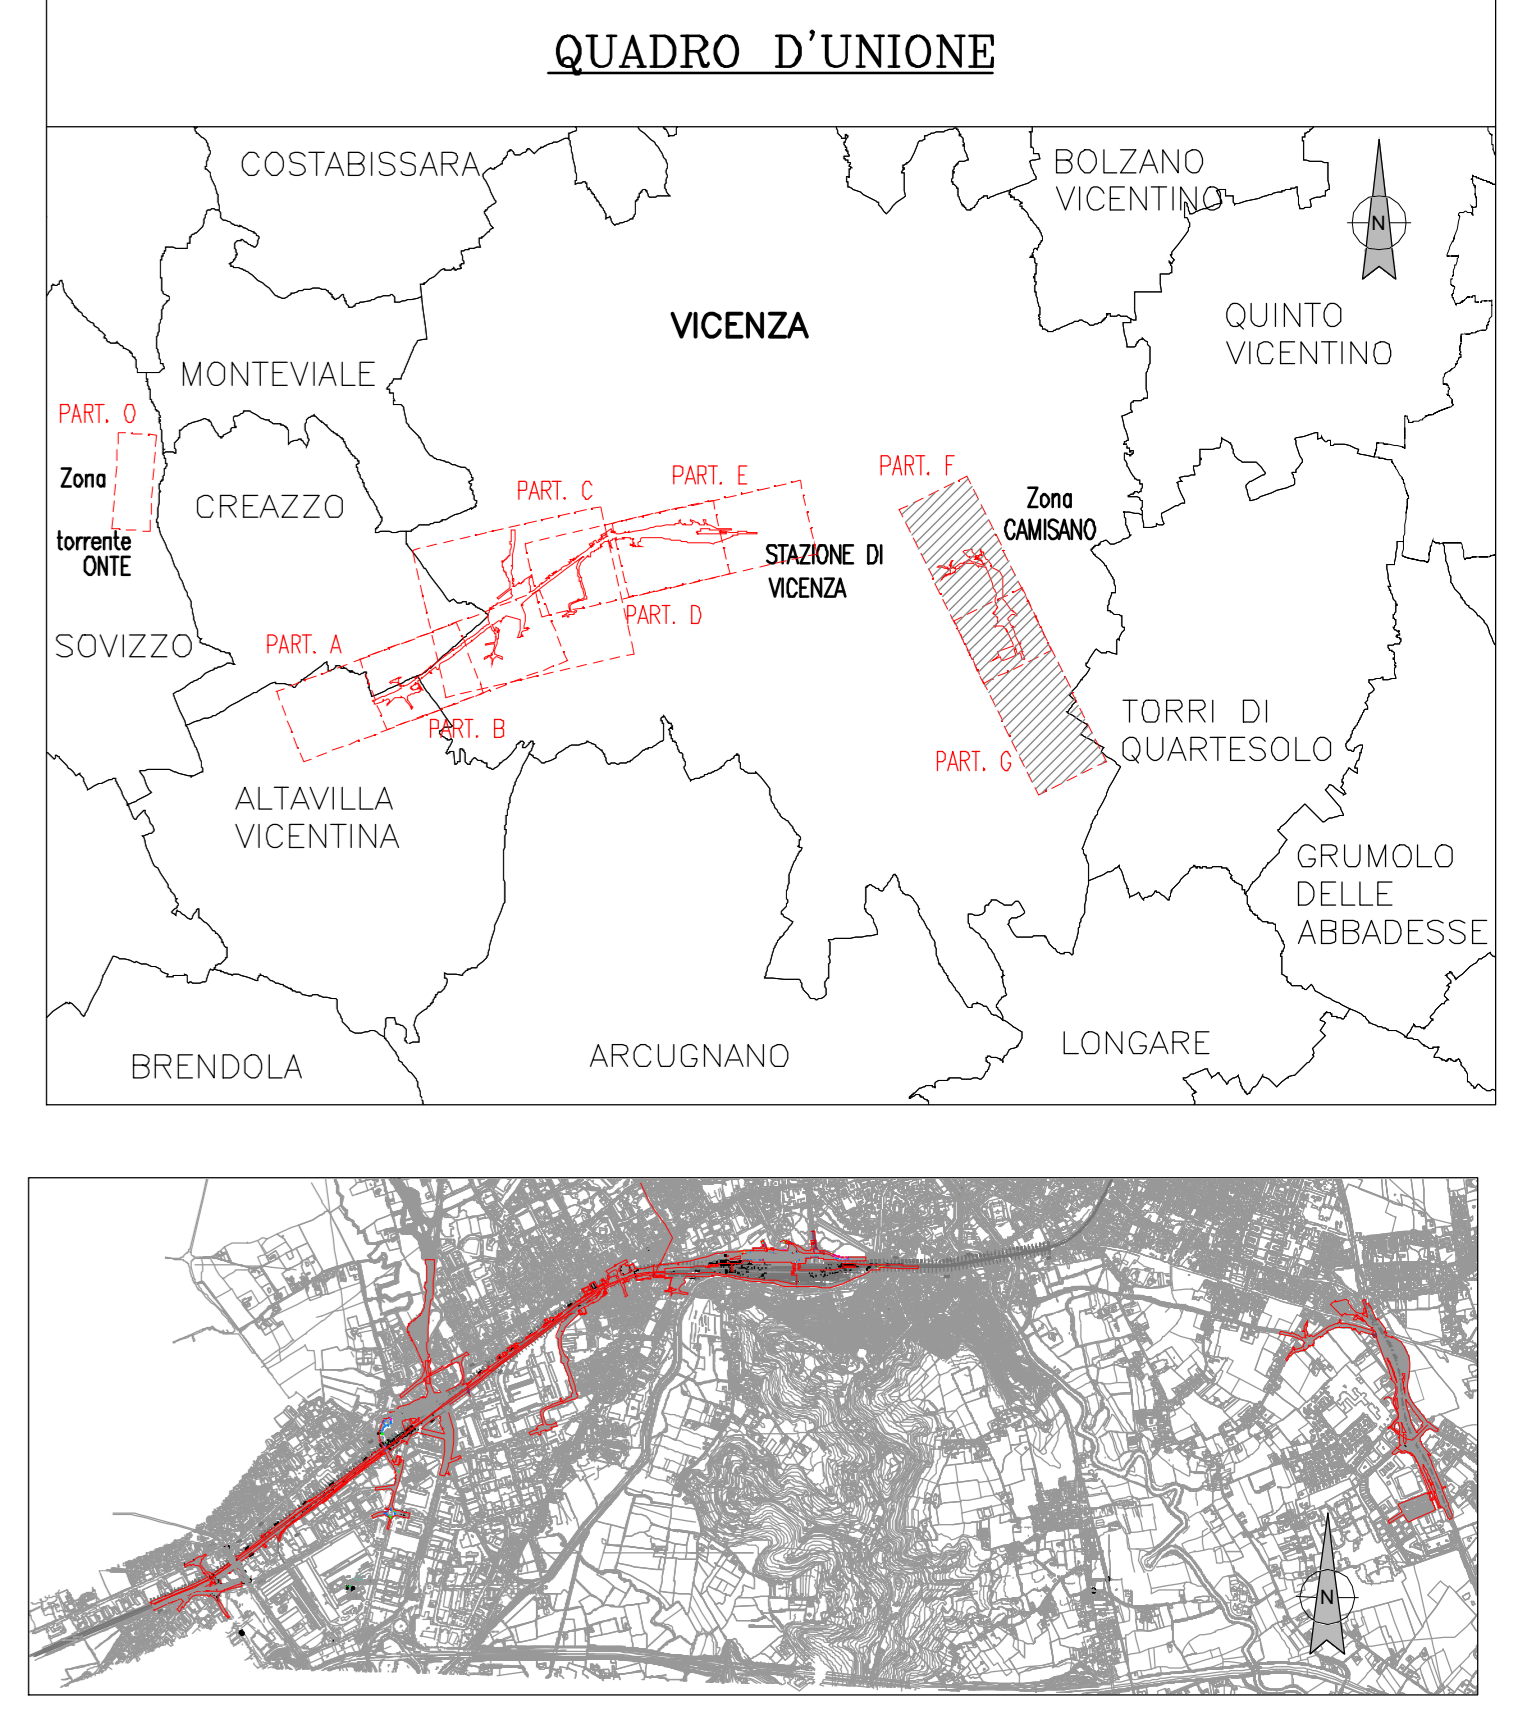
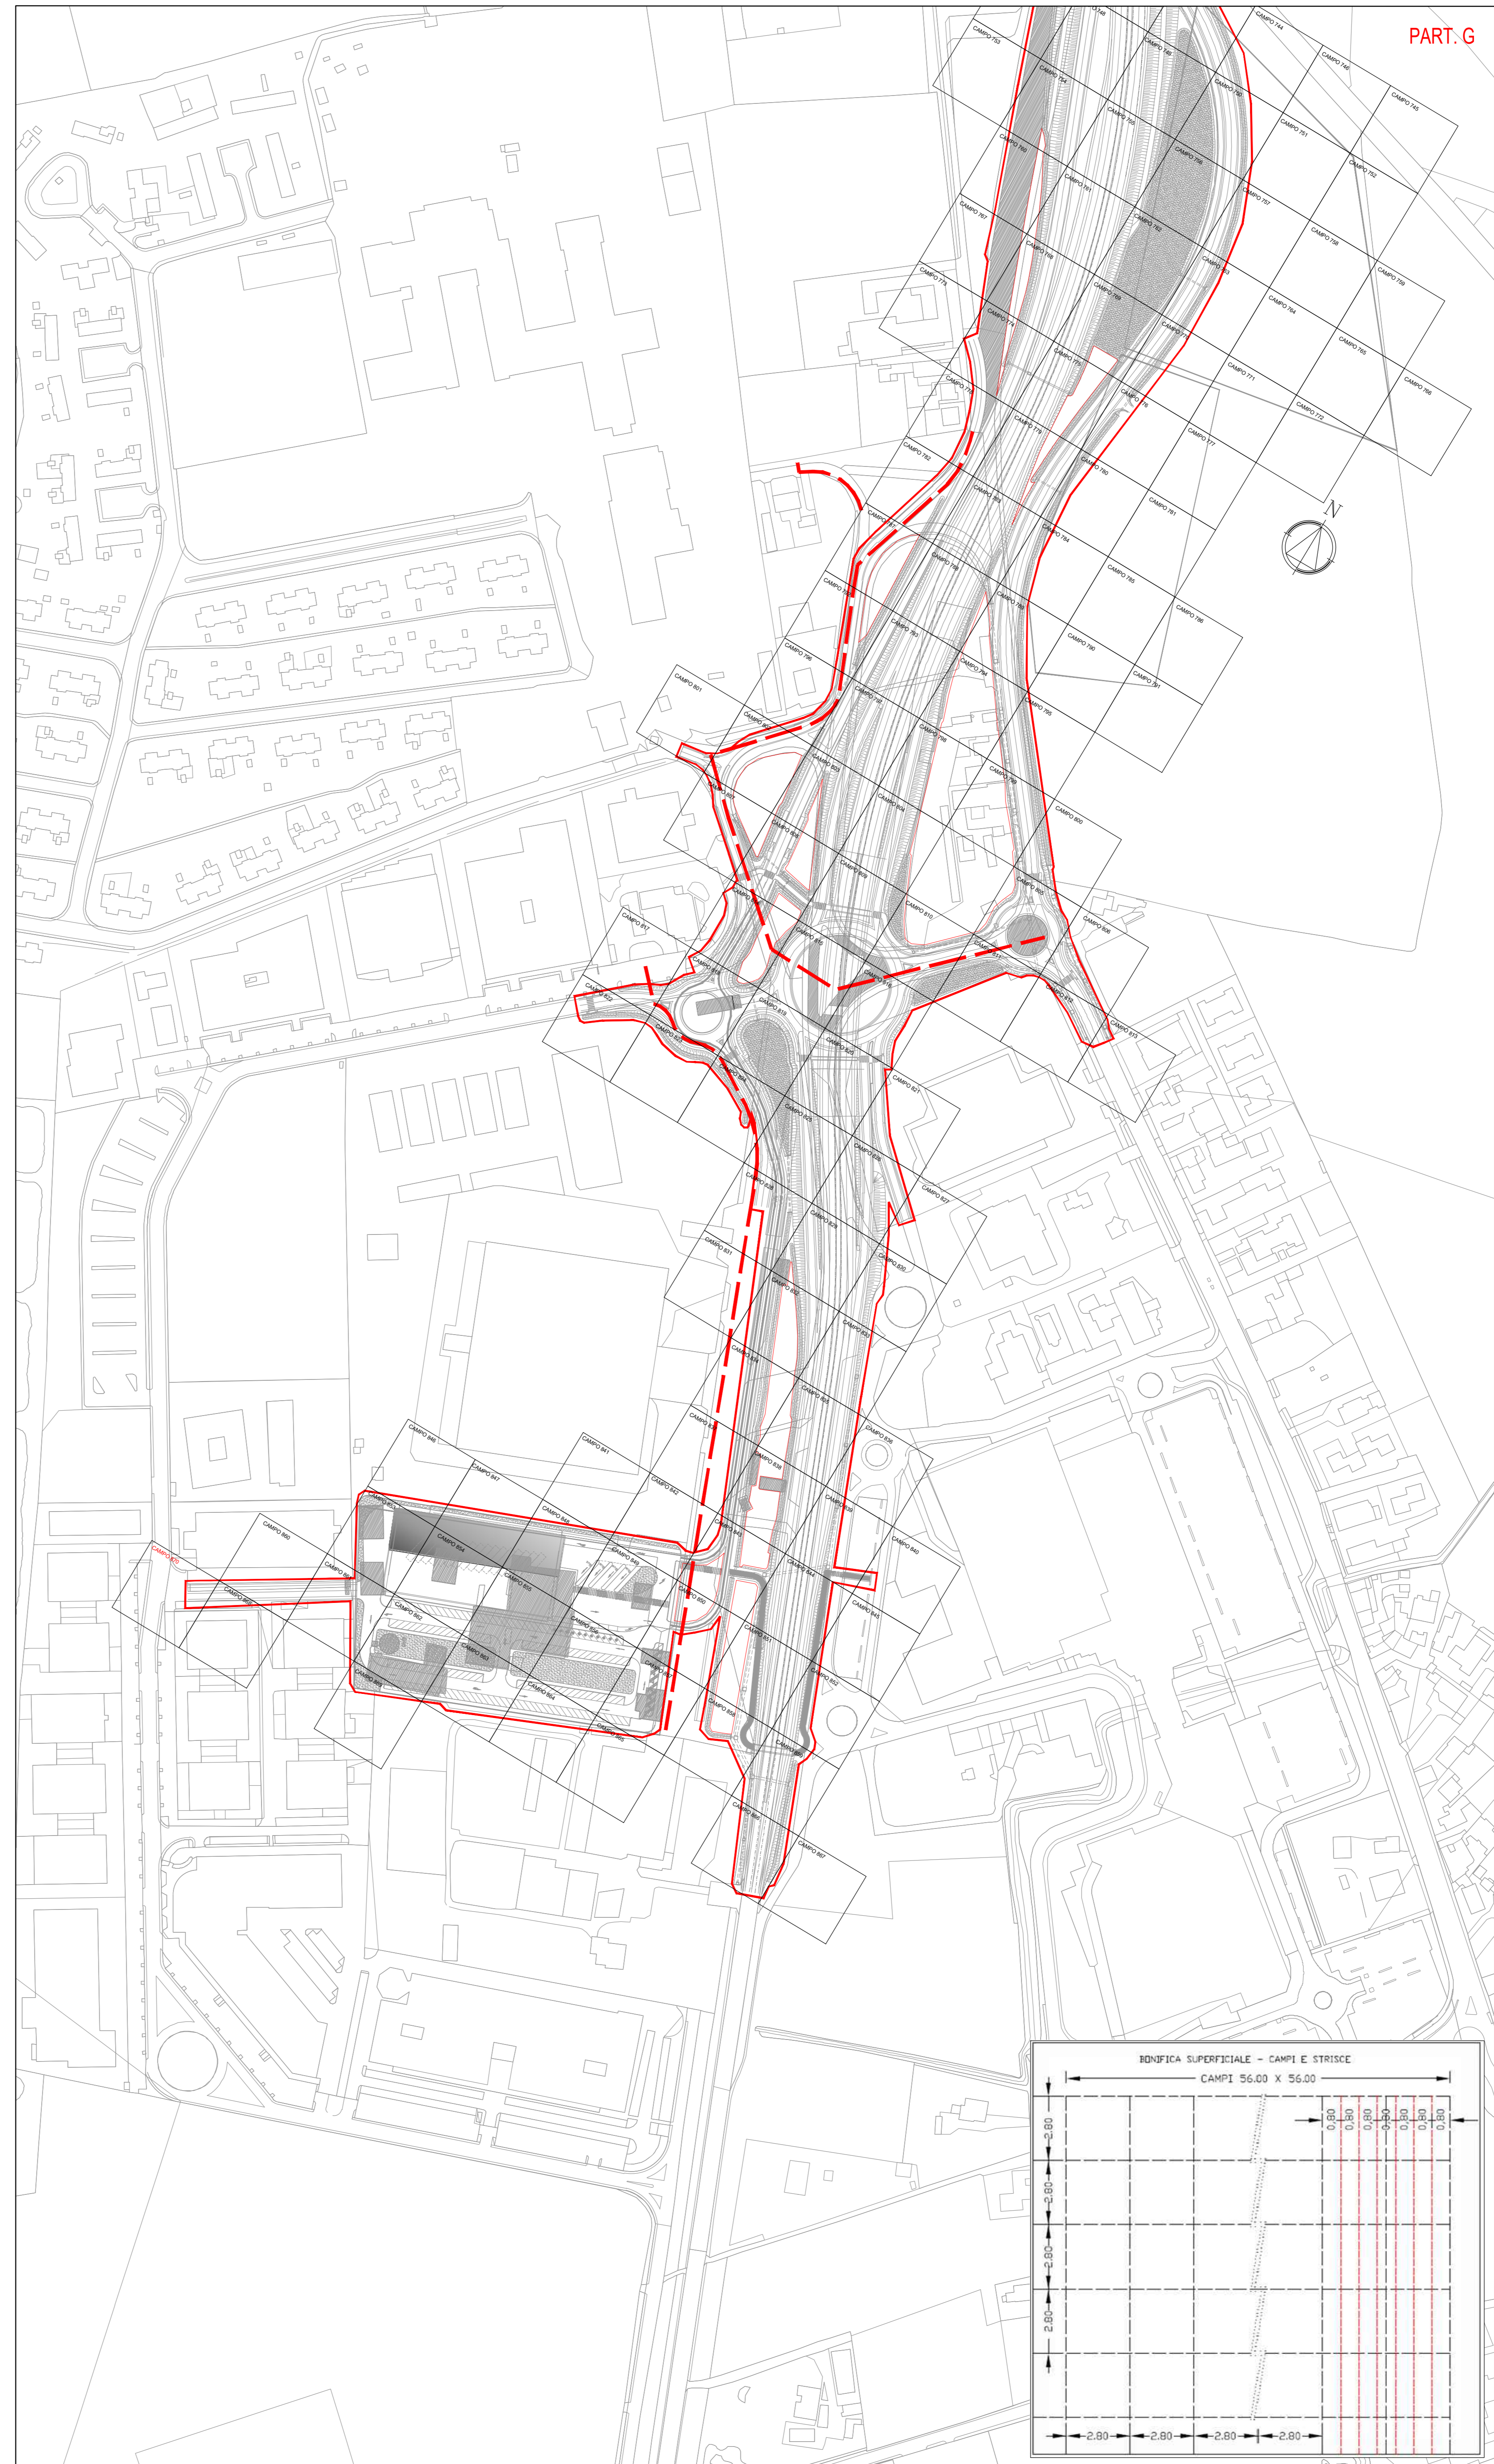


PLANIMETRIA DI PROGETTO BONIFICA SISTEMATICA TERRESTRE

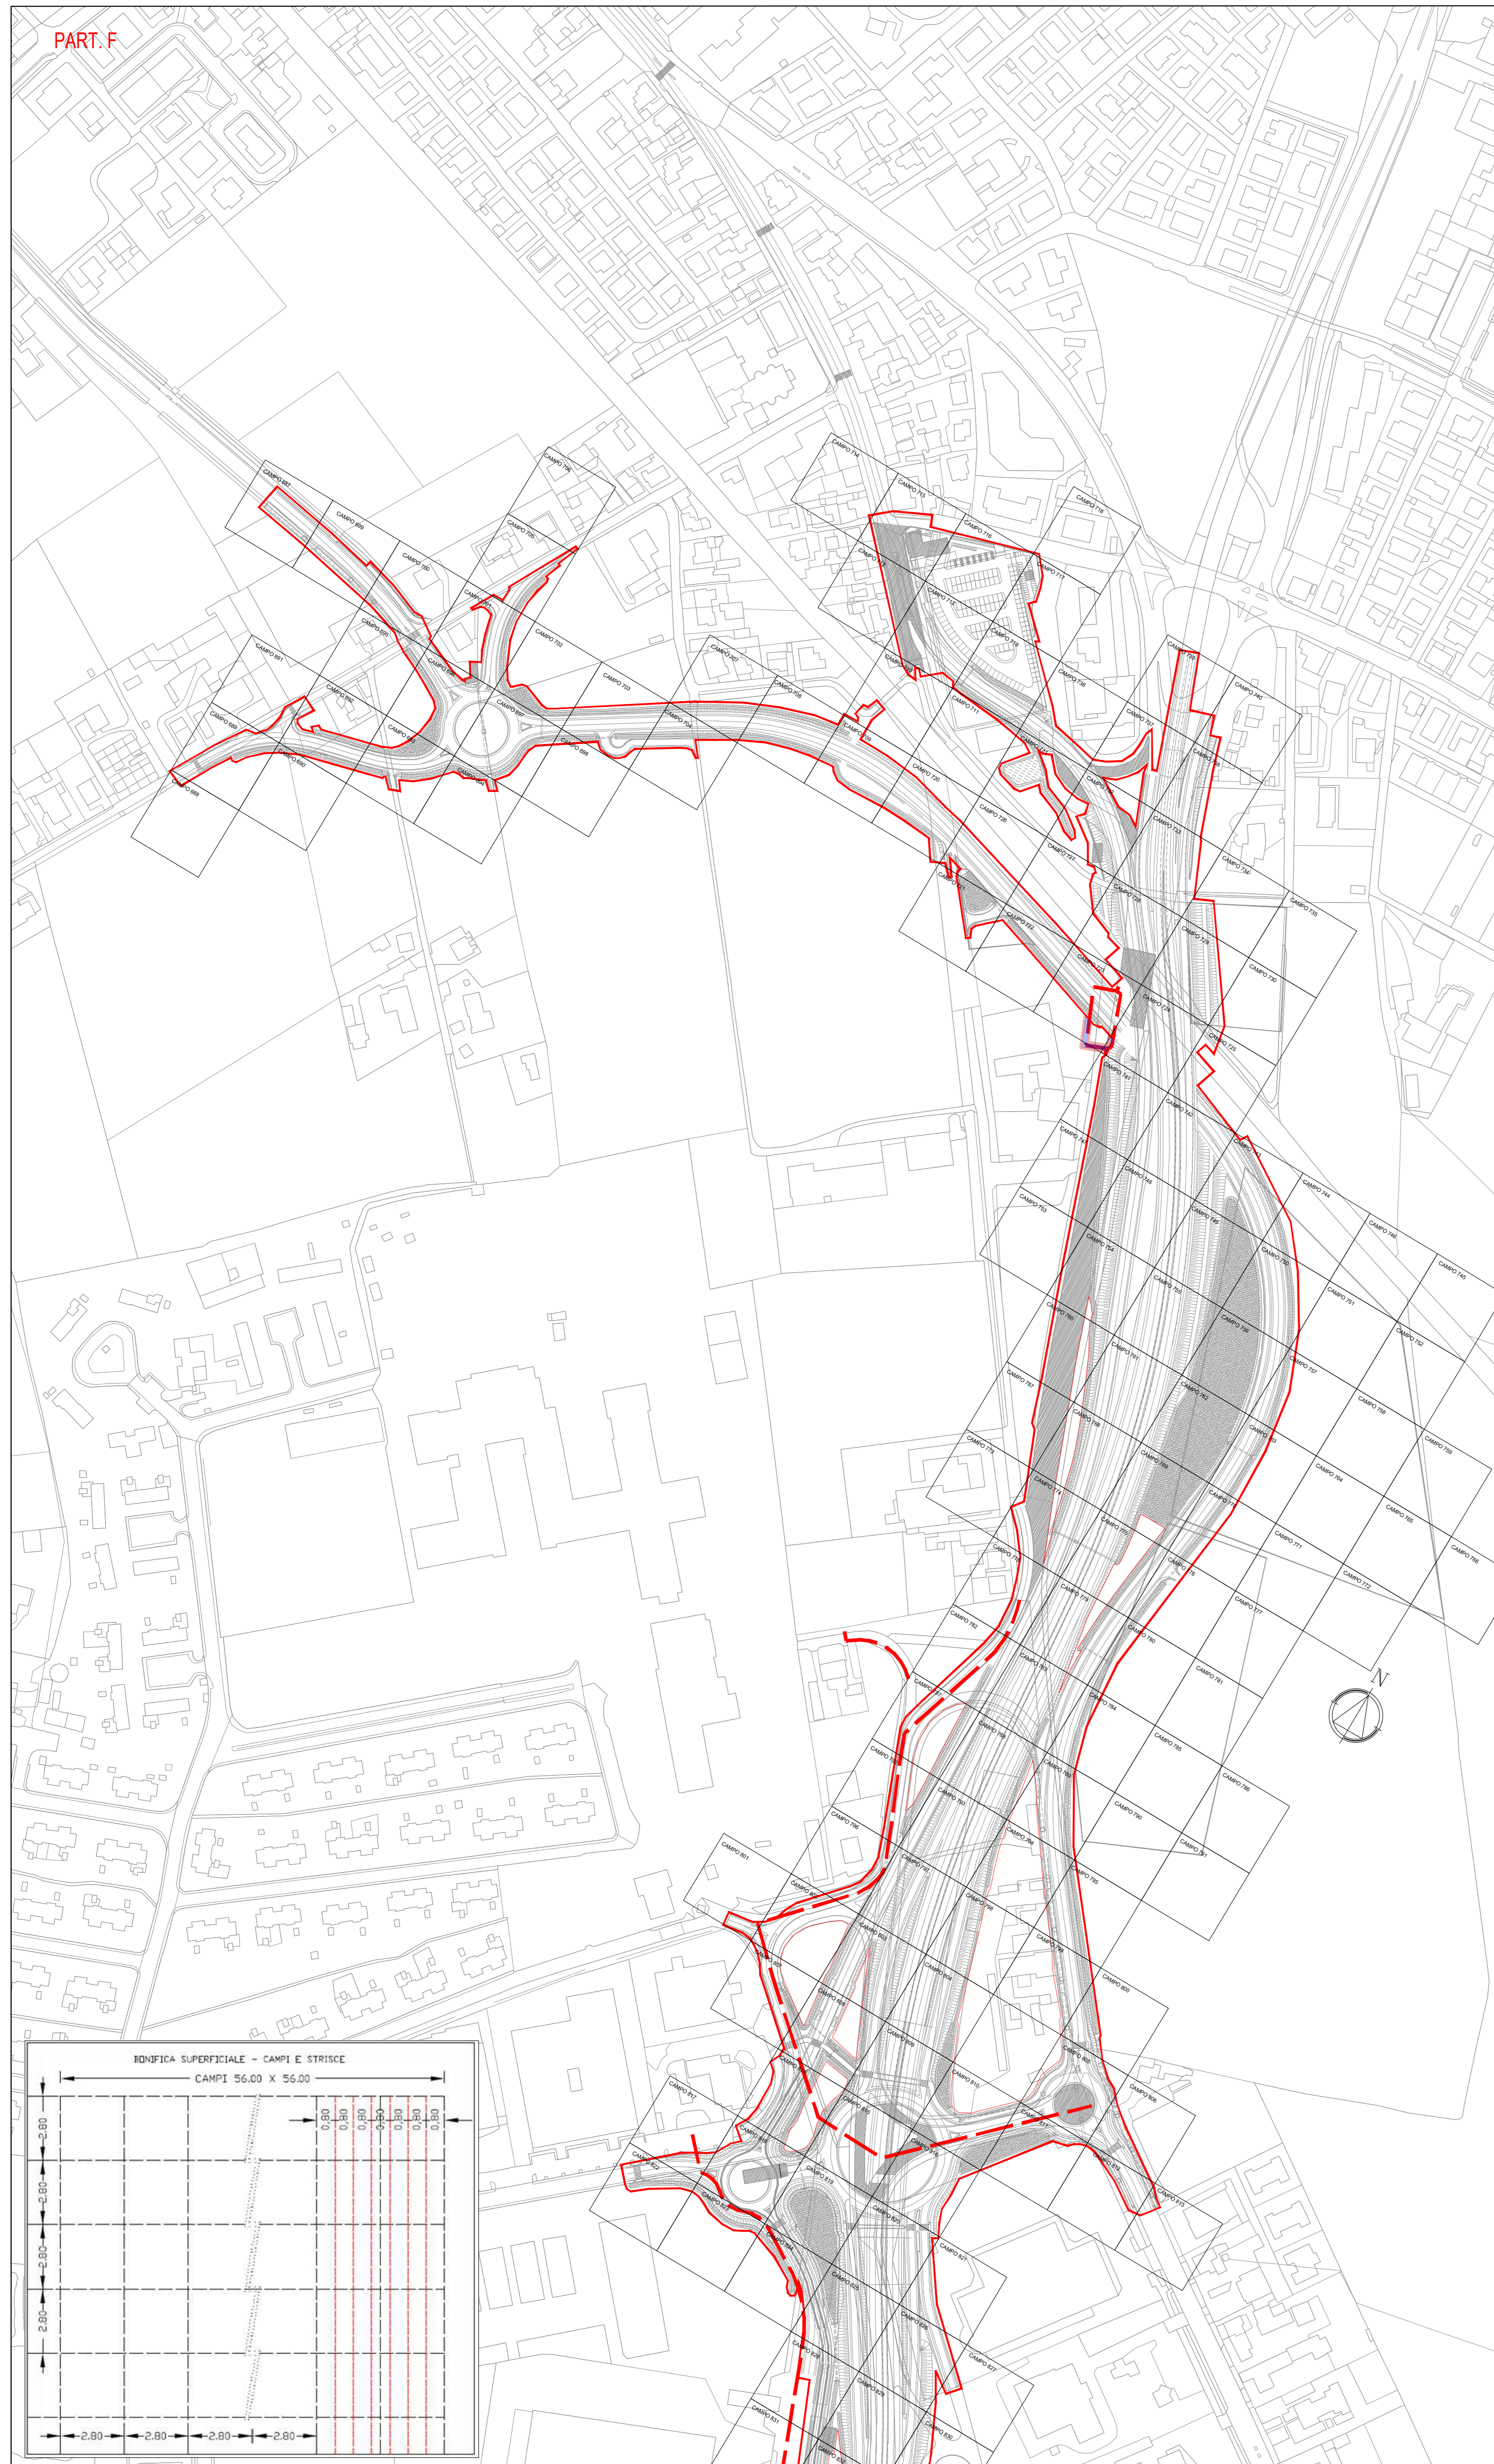

LEGENDA BST - ENTI INTERESSATI

DESCRIZIONE BONIFICHE SISTEMATICA TERRESTRE - ENTE	Superficie (mq)	Perforazioni (n°)
BONIFICA ORDINI BELLO SUPERFICIALE con un numero di 100 perforazioni per m. quadrato su tutta l'area interessata da lavori per un'area di 1237 mq in un'area di 1237 mq. La bonifica è a superficie e a profondità variabile.	1237	-
BONIFICA SISTEMATICA TERRESTRE CON PERFORAZIONI DI PROFONDITÀ FINO A 3,00 M. MAGLIA 2,80x2,80 M. PRE-VA BONIFICA SUPERFICIALE. Ente: AIM_GAS	598	76
BONIFICA ORDINI BELLO SUPERFICIALE con un numero di 100 perforazioni per m. quadrato su tutta l'area interessata da lavori per un'area di 3486 mq in un'area di 3486 mq. La bonifica è a superficie e a profondità variabile.	3486	-
BONIFICA SISTEMATICA TERRESTRE CON PERFORAZIONI DI PROFONDITÀ FINO A 3,00 M. MAGLIA 2,80x2,80 M. PRE-VA BONIFICA SUPERFICIALE. Ente: AP RETI_GAS	1674	214

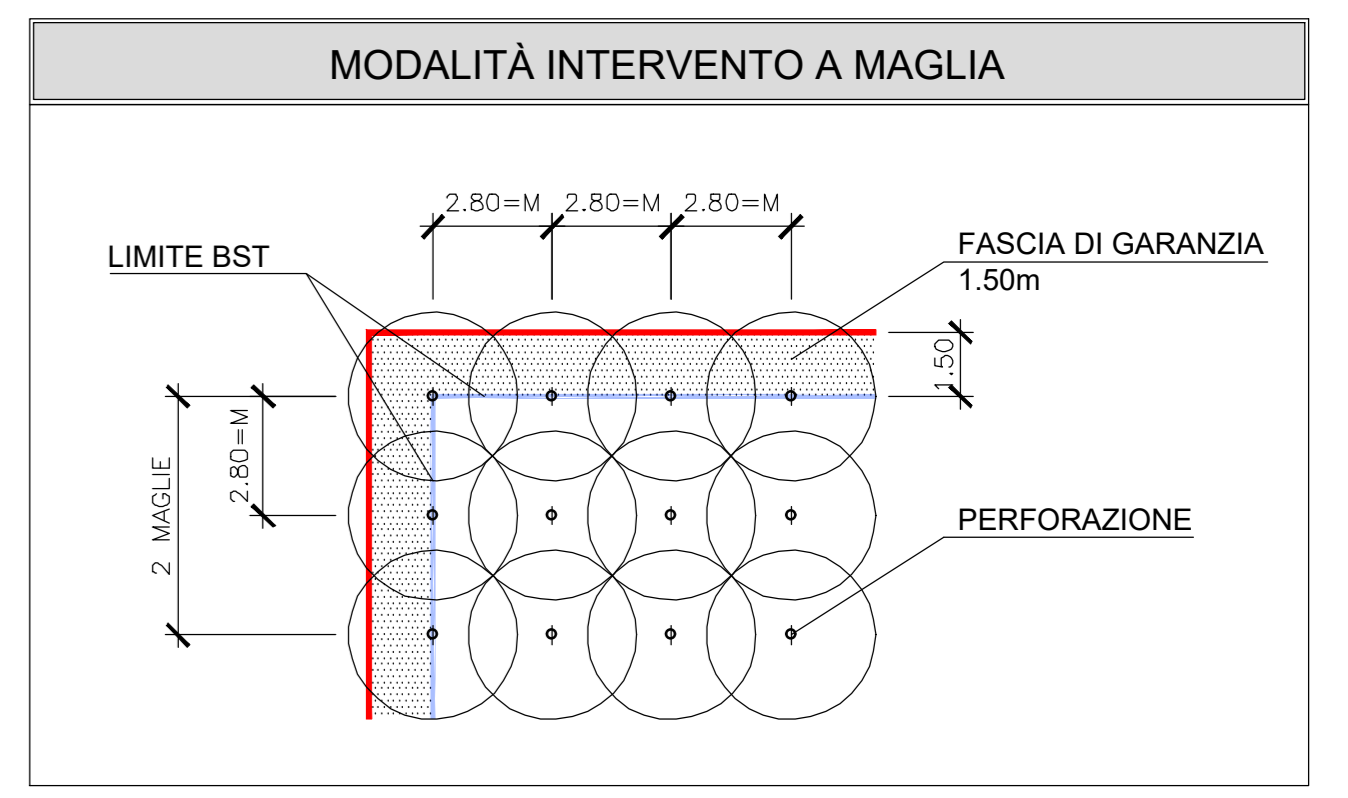

COMMITTENTE: **RFI** RETE FERROVIARIA ITALIANA GRUPPO FERROVIE DELLO STATO ITALIANO

ALTA SORVEGLIANZA: **ITALFERR** GRUPPO FERROVIE DELLO STATO ITALIANO

GENERAL CONTRACTOR: **ITICAV2**

INFRASTRUTTURE FERROVIARIE STRATEGICHE DEFINITE DALLA LEGGE OBIETTIVO N. 443/01

PROGETTO DEFINITIVO
LINEA AV/AC VERONA - PADOVA
SUB TRATTA VERONA - VICENZA
LOTTO FUNZIONALE II: ATRAVVERSAMENTO DI VICENZA
IF - INFRASTRUTTURA
PLANIMETRIE E PROFILI
PLANIMETRIA BONIFICA ORDINI ESPLOSIVI (BOE) - INTERFERENZE CON SOTTOSERVIZI
RETE PROGETTO GASDOTTI - TAV. 4

GENERAL CONTRACTOR: **ATI bonifica** CONSORZIO IRICAV DUE S.p.A. ITALFERR S.p.A.

SCALA: 1:2000

COMMESSA	LOTTO	FASE	ENTE	TIPO DOC.	OPERADISCIPLINA	PROGR.	REV.
IN1K	20	D	I2	P6	BB0001	114	B

Progettazione: **ATI bonifica**

Rev.	Descrizione	Redatto	Data	Verificato	Data	Approvato	Data	Autorizzato
A	PRIMA EMISSIONE	M. Renzi	22/12/2022	C. Seregnani	20/12/2022	P.P. Bonicelli	20/12/2022	Ing. E.P. Spicchio
B	Revisione a seguito di istruttoria del 08/03/2022	M. Renzi	05/03/2022	C. Seregnani	05/03/2022	P.P. Bonicelli	05/03/2022	Ing. E.P. Spicchio

File: IN1K2002PBB0001148_01.DWG CUP: J41E91000000009 n. Elab. CIG: 3320049F17