
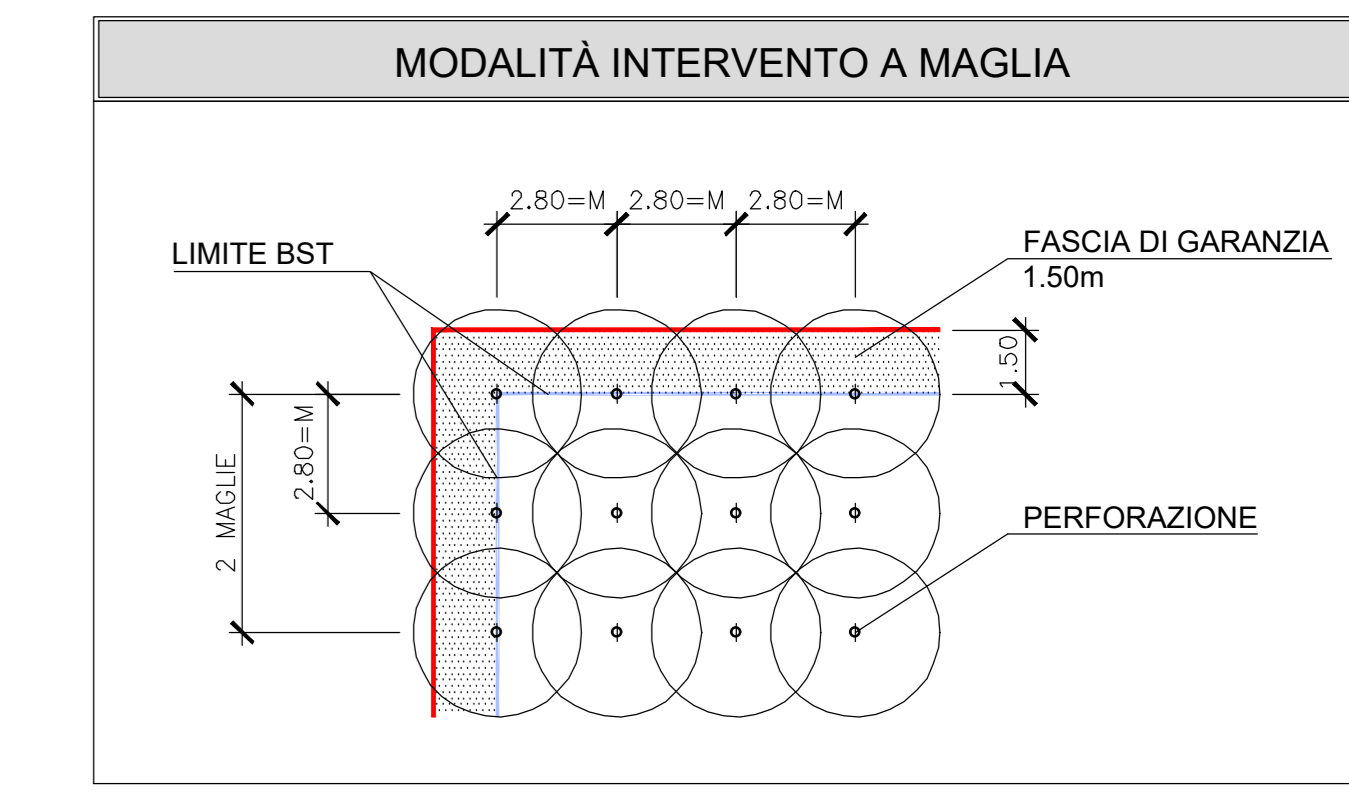


LEGENDA BST - ENTI INTERESSATI

DESCRIZIONE BONIFICA SISTEMATICA TERRESTRE - ENTE	Superficie (mq)	Perforazioni (n°)
BONIFICA ORDINE BELLE SUPERFICIALE per la sezione fino a 1,100 m di profondità dal p. s. da eseguirsi su tutta l'area interessata dal lotto per un'area di 290 mq. (vedi mappa 2.80/85) PREVA BONIFICA SUPERFICIALE. Ente: VODAFONE-INWIT	290	-
BONIFICA SISTEMATICA TERRESTRE CON PERFORAZIONI DI PROFONDITÀ FINO A 3,000 m. MAGLIA 2,80/85. Ente: TELECOM	140	18
BONIFICA ORDINE BELLE SUPERFICIALE per la sezione fino a 1,100 m di profondità dal p. s. da eseguirsi su tutta l'area interessata dal lotto per un'area di 2039 mq. (vedi mappa 2.80/85) PREVA BONIFICA SUPERFICIALE. Ente: TELECOM	2039	-
BONIFICA SISTEMATICA TERRESTRE CON PERFORAZIONI DI PROFONDITÀ FINO A 3,000 m. MAGLIA 2,80/85. Ente: ASM_TLC	964	123
BONIFICA ORDINE BELLE SUPERFICIALE per la sezione fino a 1,100 m di profondità dal p. s. da eseguirsi su tutta l'area interessata dal lotto per un'area di 4802 mq. (vedi mappa 2.80/85) PREVA BONIFICA SUPERFICIALE. Ente: ASM_TLC	4802	-
BONIFICA SISTEMATICA TERRESTRE CON PERFORAZIONI DI PROFONDITÀ FINO A 3,000 m. MAGLIA 2,80/85. Ente: FASTWEB	2305	294
BONIFICA ORDINE BELLE SUPERFICIALE per la sezione fino a 1,100 m di profondità dal p. s. da eseguirsi su tutta l'area interessata dal lotto per un'area di 1565 mq. (vedi mappa 2.80/85) PREVA BONIFICA SUPERFICIALE. Ente: FASTWEB	1565	-
BONIFICA SISTEMATICA TERRESTRE CON PERFORAZIONI DI PROFONDITÀ FINO A 3,000 m. MAGLIA 2,80/85. Ente: FASTWEB	755	96

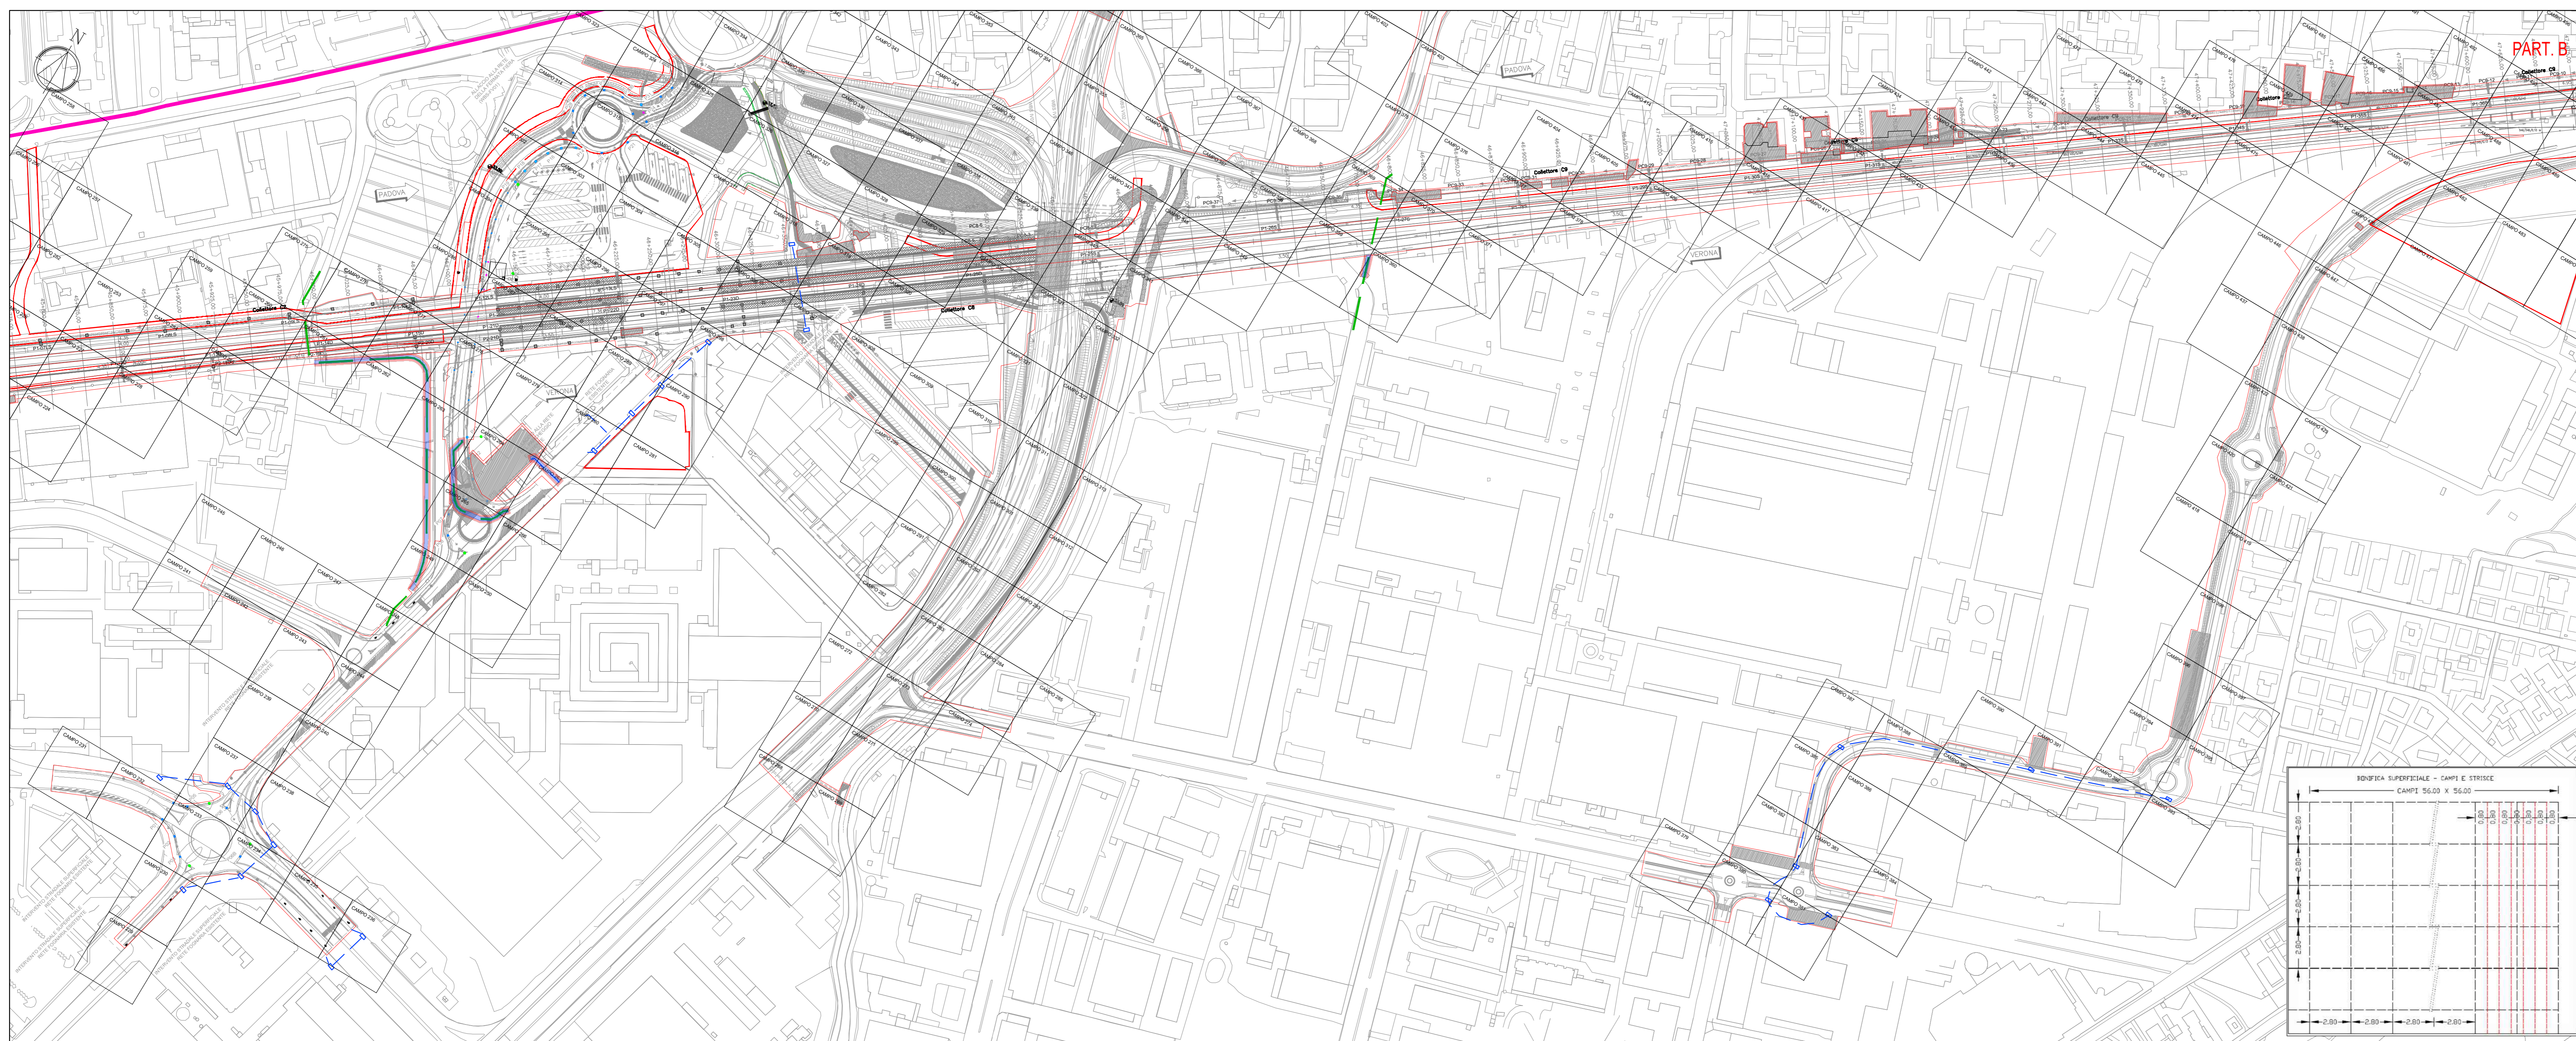

COMMITTENTE: **RFI** RETE FERROVIARIA ITALIANA GRUPPO FERROVIE DELLO STATO ITALIANO

ALTA SORVEGLIANZA: **ITALFERR** GRUPPO FERROVIE DELLO STATO ITALIANO

GENERAL CONTRACTOR: **ITICAV2**

INFRASTRUTTURE FERROVIARIE STRATEGICHE DEFINITE DALLA LEGGE OBIETTIVO N. 443/01

PROGETTO DEFINITIVO
LINEA AV/AC VERONA - PADOVA
SUB TRATTA VERONA - VICENZA
LOTTO FUNZIONALE II: ATTRAVERSAMENTO DI VICENZA
IF - INFRASTRUTTURA
PLANIMETRIA E PROFILI
PLANIMETRIA BONIFICA ORDIGNI ESPLOSIVI (BOE) - INTERFERENZE CON SOTTOSERVIZI
RETE PROGETTO TELECOMUNICAZIONI - TAV. 1

GENERAL CONTRACTOR: **ATI bonifica** CONSORZIO IRICAV DUE I DIVERSI Ing. Paolo Clemente

ITALFERR S.p.A.

SCALA: 1:2000

COMMESSA	LOTTO	FASE	ENTE	TIPO DOC.	OPERADISCIPLINA	PROGR.	REV.
IN1K	20	D	I2	P6	BB001	117	B

ATI bonifica

Rev.	Descrizione	Redatto	Data	Verificato	Data	Approvato	Data	Autorizzato
A	PRIMA EMISSIONE	M. Rend.	22/12/2022	C. Sampore	22/12/2022	P.F. Bionetto	22/12/2022	Ing. E.P. Bionetto
B	Revisione a seguito di istruttoria del 08/03/2022	M. Rend.	15/03/2022	C. Sampore	15/03/2022	P.F. Bionetto	15/03/2022	Ing. E.P. Bionetto

File: IN1K2002PBB001117B_01.DWG CUP: J41E91000000009 n. Elab. CIS: 3320049F17