
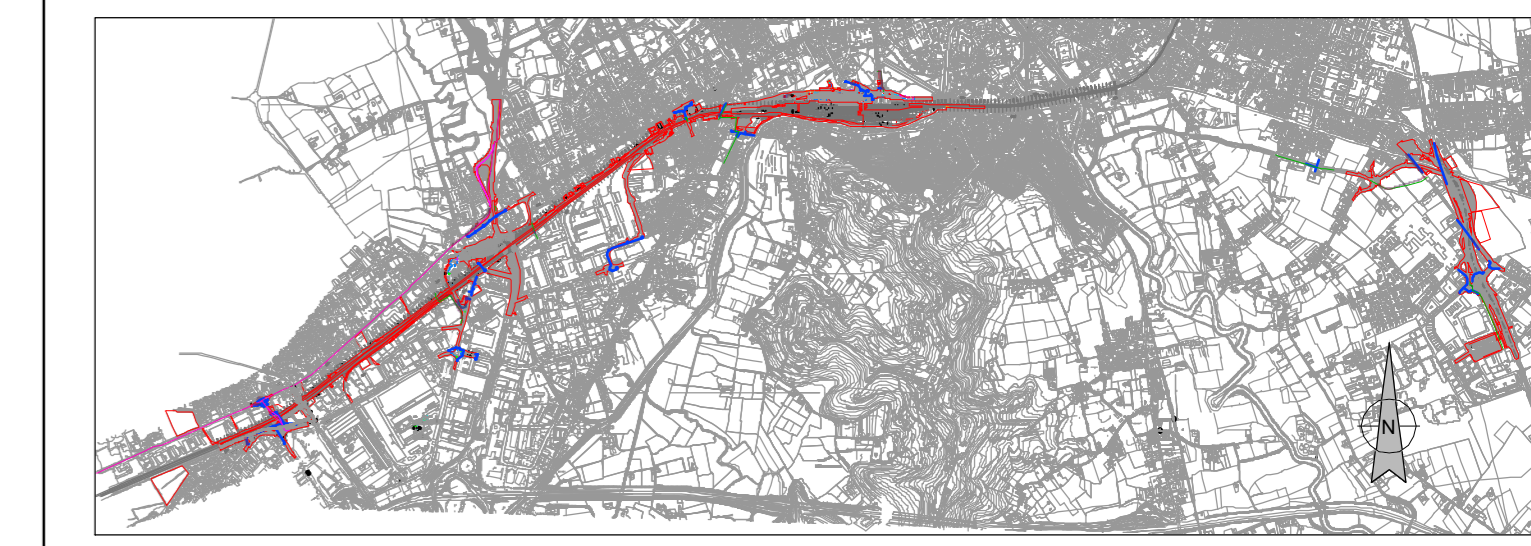
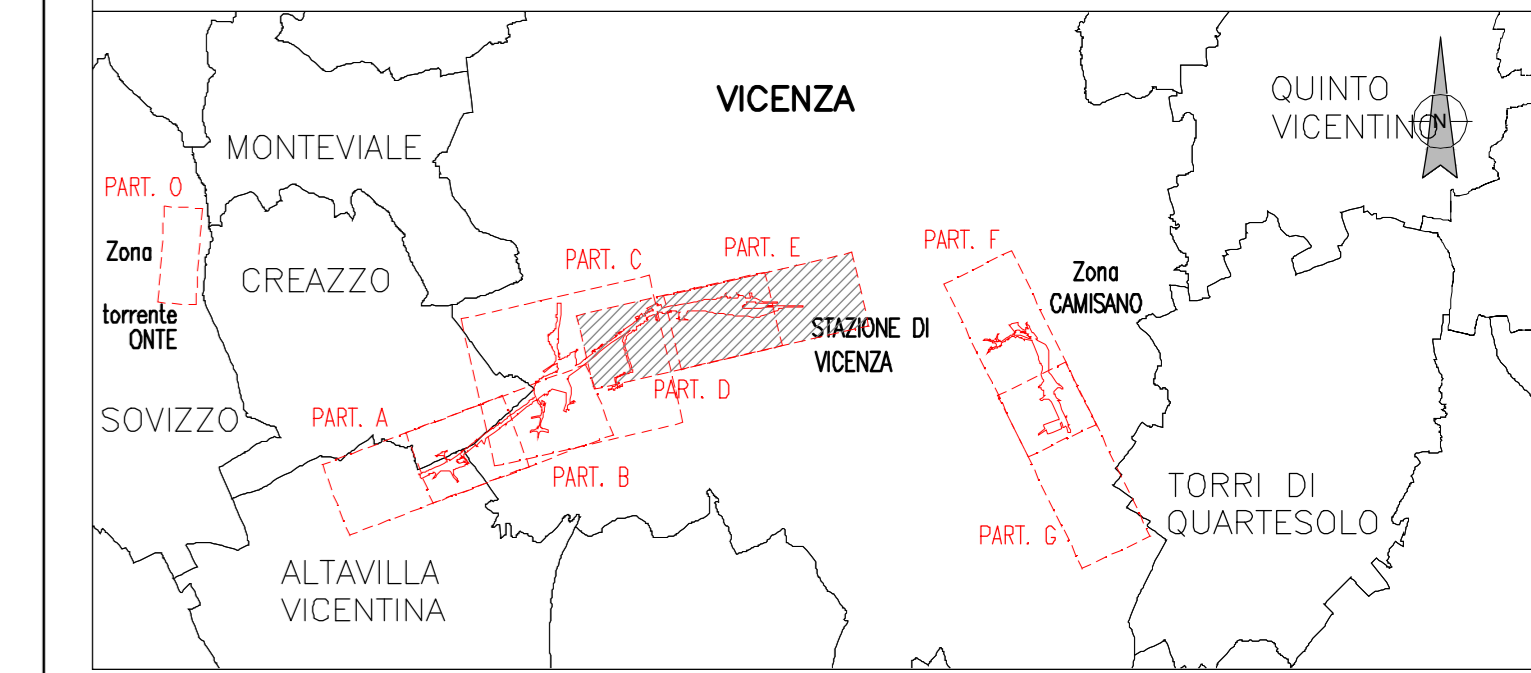




PLANIMETRIA DI PROGETTO BONIFICA SISTEMATICA TERRESTRE

QUADRO D'UNIONE

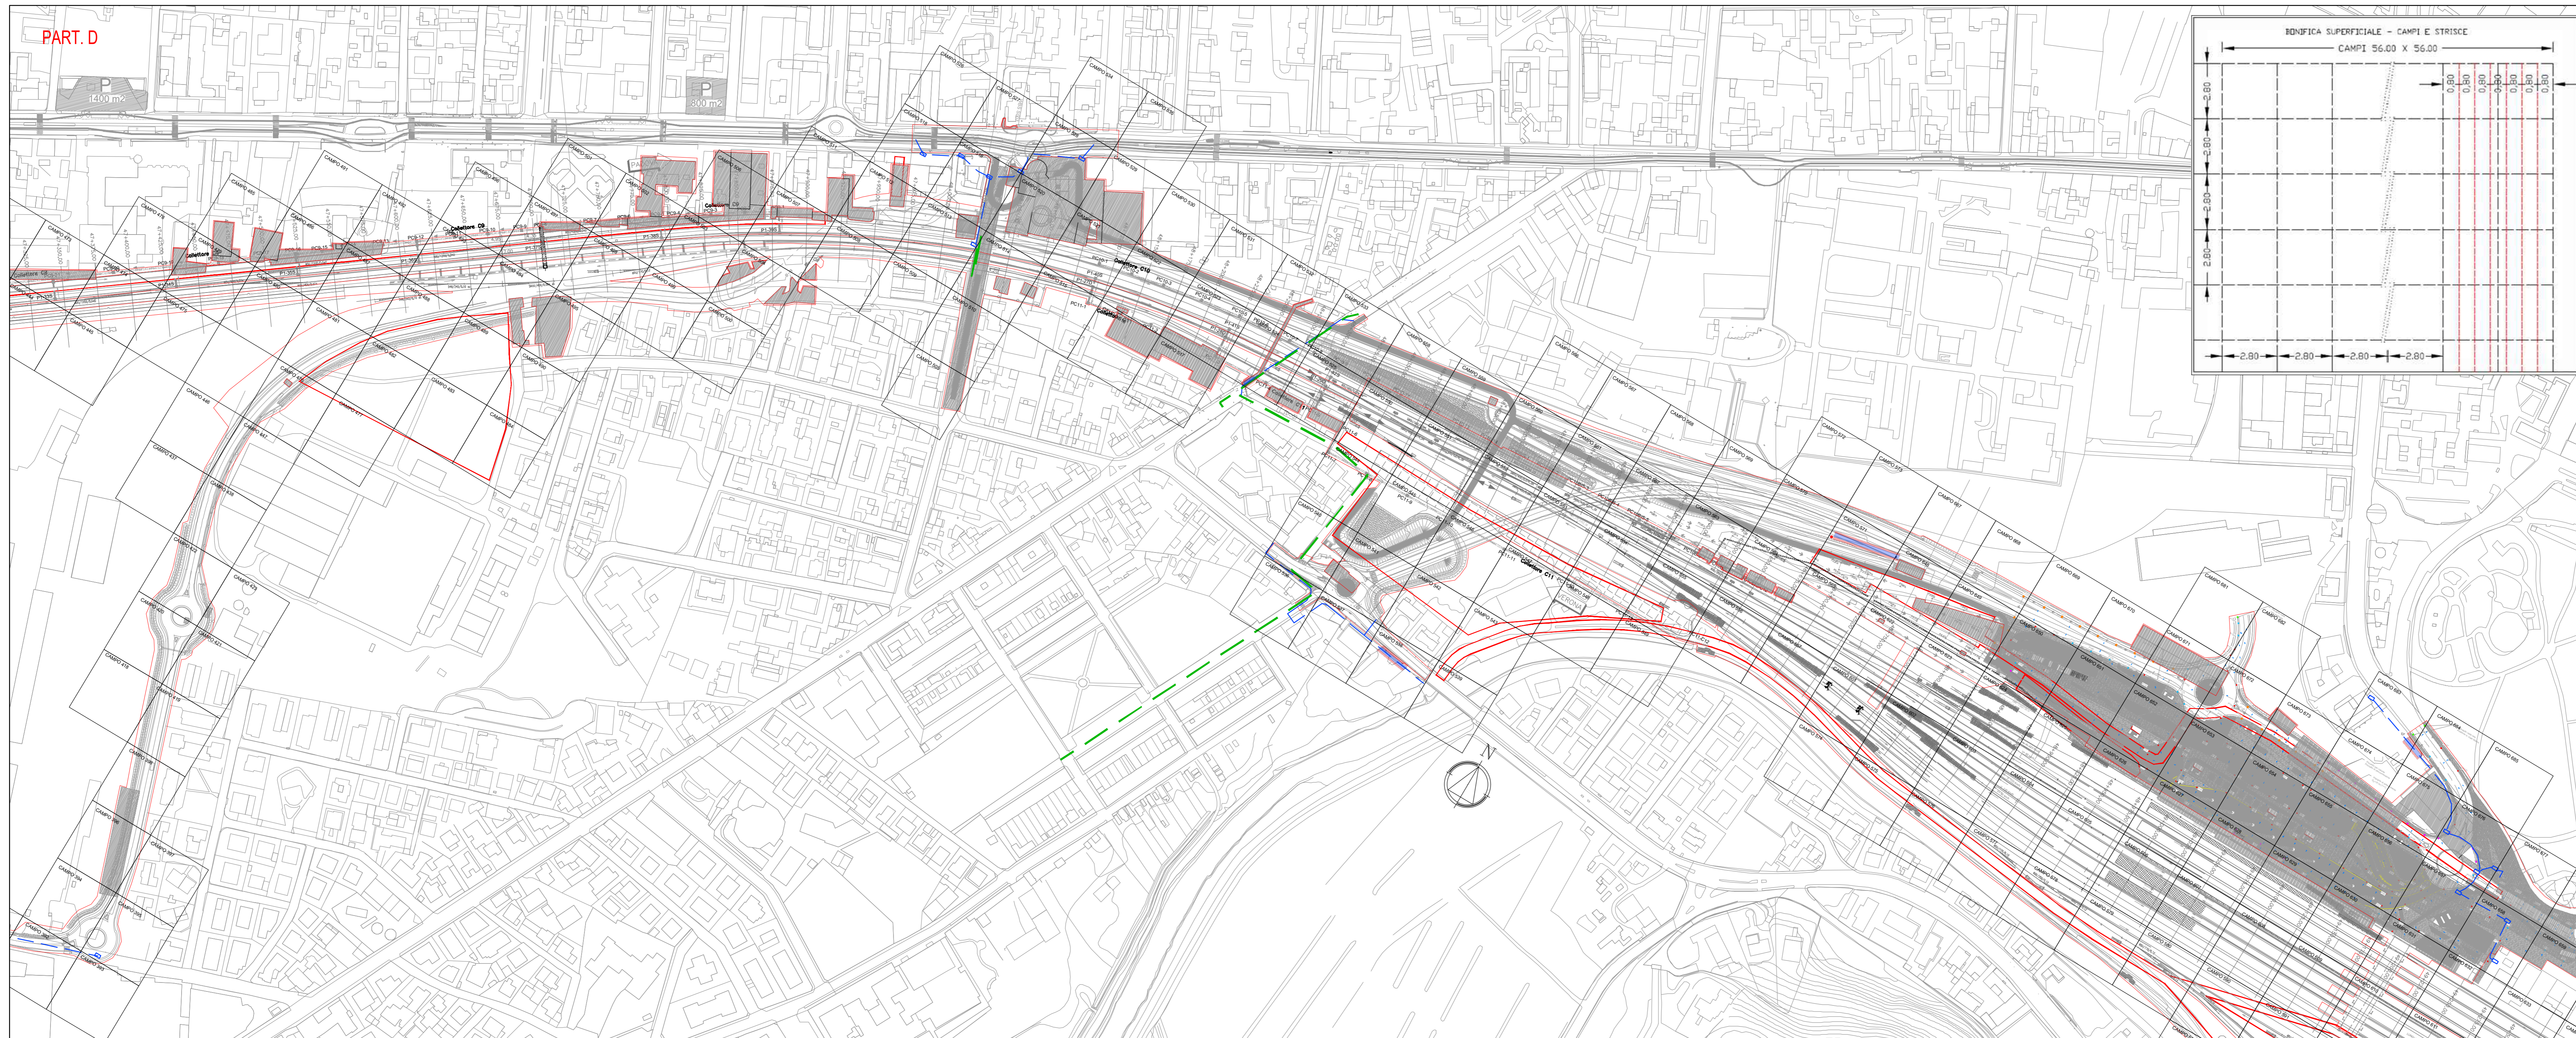

LEGENDA BST - ENTI INTERESSATI

DESCRIZIONE BONIFICHE SISTEMATICA TERRESTRE - ENTE	Superficie (mq)	Perforazioni (n°)
BONIFICA ORDINE BELLO SUPERFICIALE per la ricerca fino a 1,00 m di profondità da 0 - 0,50 m di larghezza su tutta l'area interessata dai lavori per un'area di 290 mq. La bonifica è a superficie e a profondità costante.	290	-
BONIFICA SISTEMATICA TERRESTRE CON PERFORAZIONI DI PROFONDITÀ FINO A 3,00 m. MAGLIA 2,80x2,80 m. PREVIA BONIFICA SUPERFICIALE. Ente: VODAFONE-INWIT	140	18
BONIFICA ORDINE BELLO SUPERFICIALE per la ricerca fino a 1,00 m di profondità da 0 - 0,50 m di larghezza su tutta l'area interessata dai lavori per un'area di 2039 mq. La bonifica è a superficie e a profondità costante.	2039	-
BONIFICA SISTEMATICA TERRESTRE CON PERFORAZIONI DI PROFONDITÀ FINO A 3,00 m. MAGLIA 2,80x2,80 m. PREVIA BONIFICA SUPERFICIALE. Ente: TELECOM	964	123
BONIFICA ORDINE BELLO SUPERFICIALE per la ricerca fino a 1,00 m di profondità da 0 - 0,50 m di larghezza su tutta l'area interessata dai lavori per un'area di 4802 mq. La bonifica è a superficie e a profondità costante.	4802	-
BONIFICA SISTEMATICA TERRESTRE CON PERFORAZIONI DI PROFONDITÀ FINO A 3,00 m. MAGLIA 2,80x2,80 m. PREVIA BONIFICA SUPERFICIALE. Ente: AIM_TLC	2305	294
BONIFICA ORDINE BELLO SUPERFICIALE per la ricerca fino a 1,00 m di profondità da 0 - 0,50 m di larghezza su tutta l'area interessata dai lavori per un'area di 1565 mq. La bonifica è a superficie e a profondità costante.	1565	-
BONIFICA SISTEMATICA TERRESTRE CON PERFORAZIONI DI PROFONDITÀ FINO A 3,00 m. MAGLIA 2,80x2,80 m. PREVIA BONIFICA SUPERFICIALE. Ente: FASTWEB	755	96

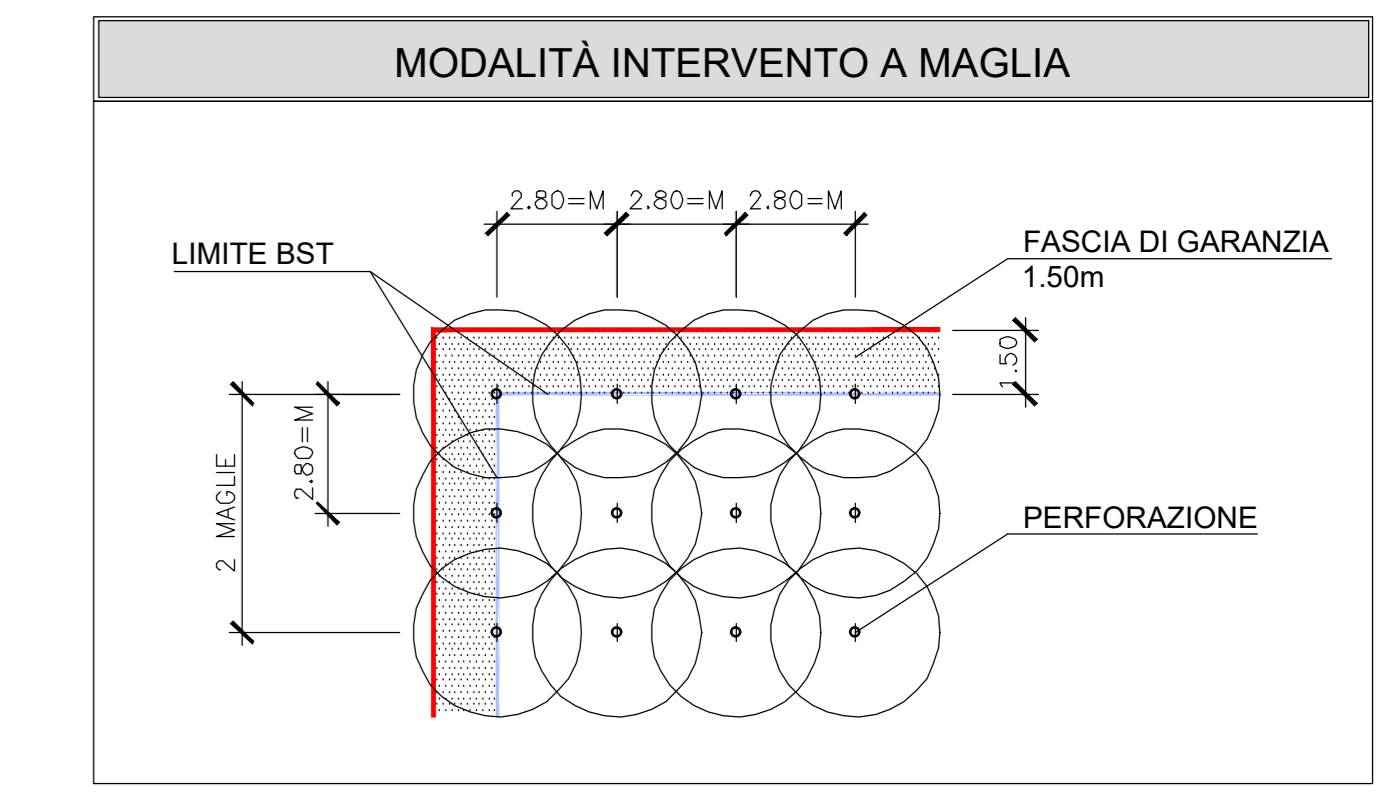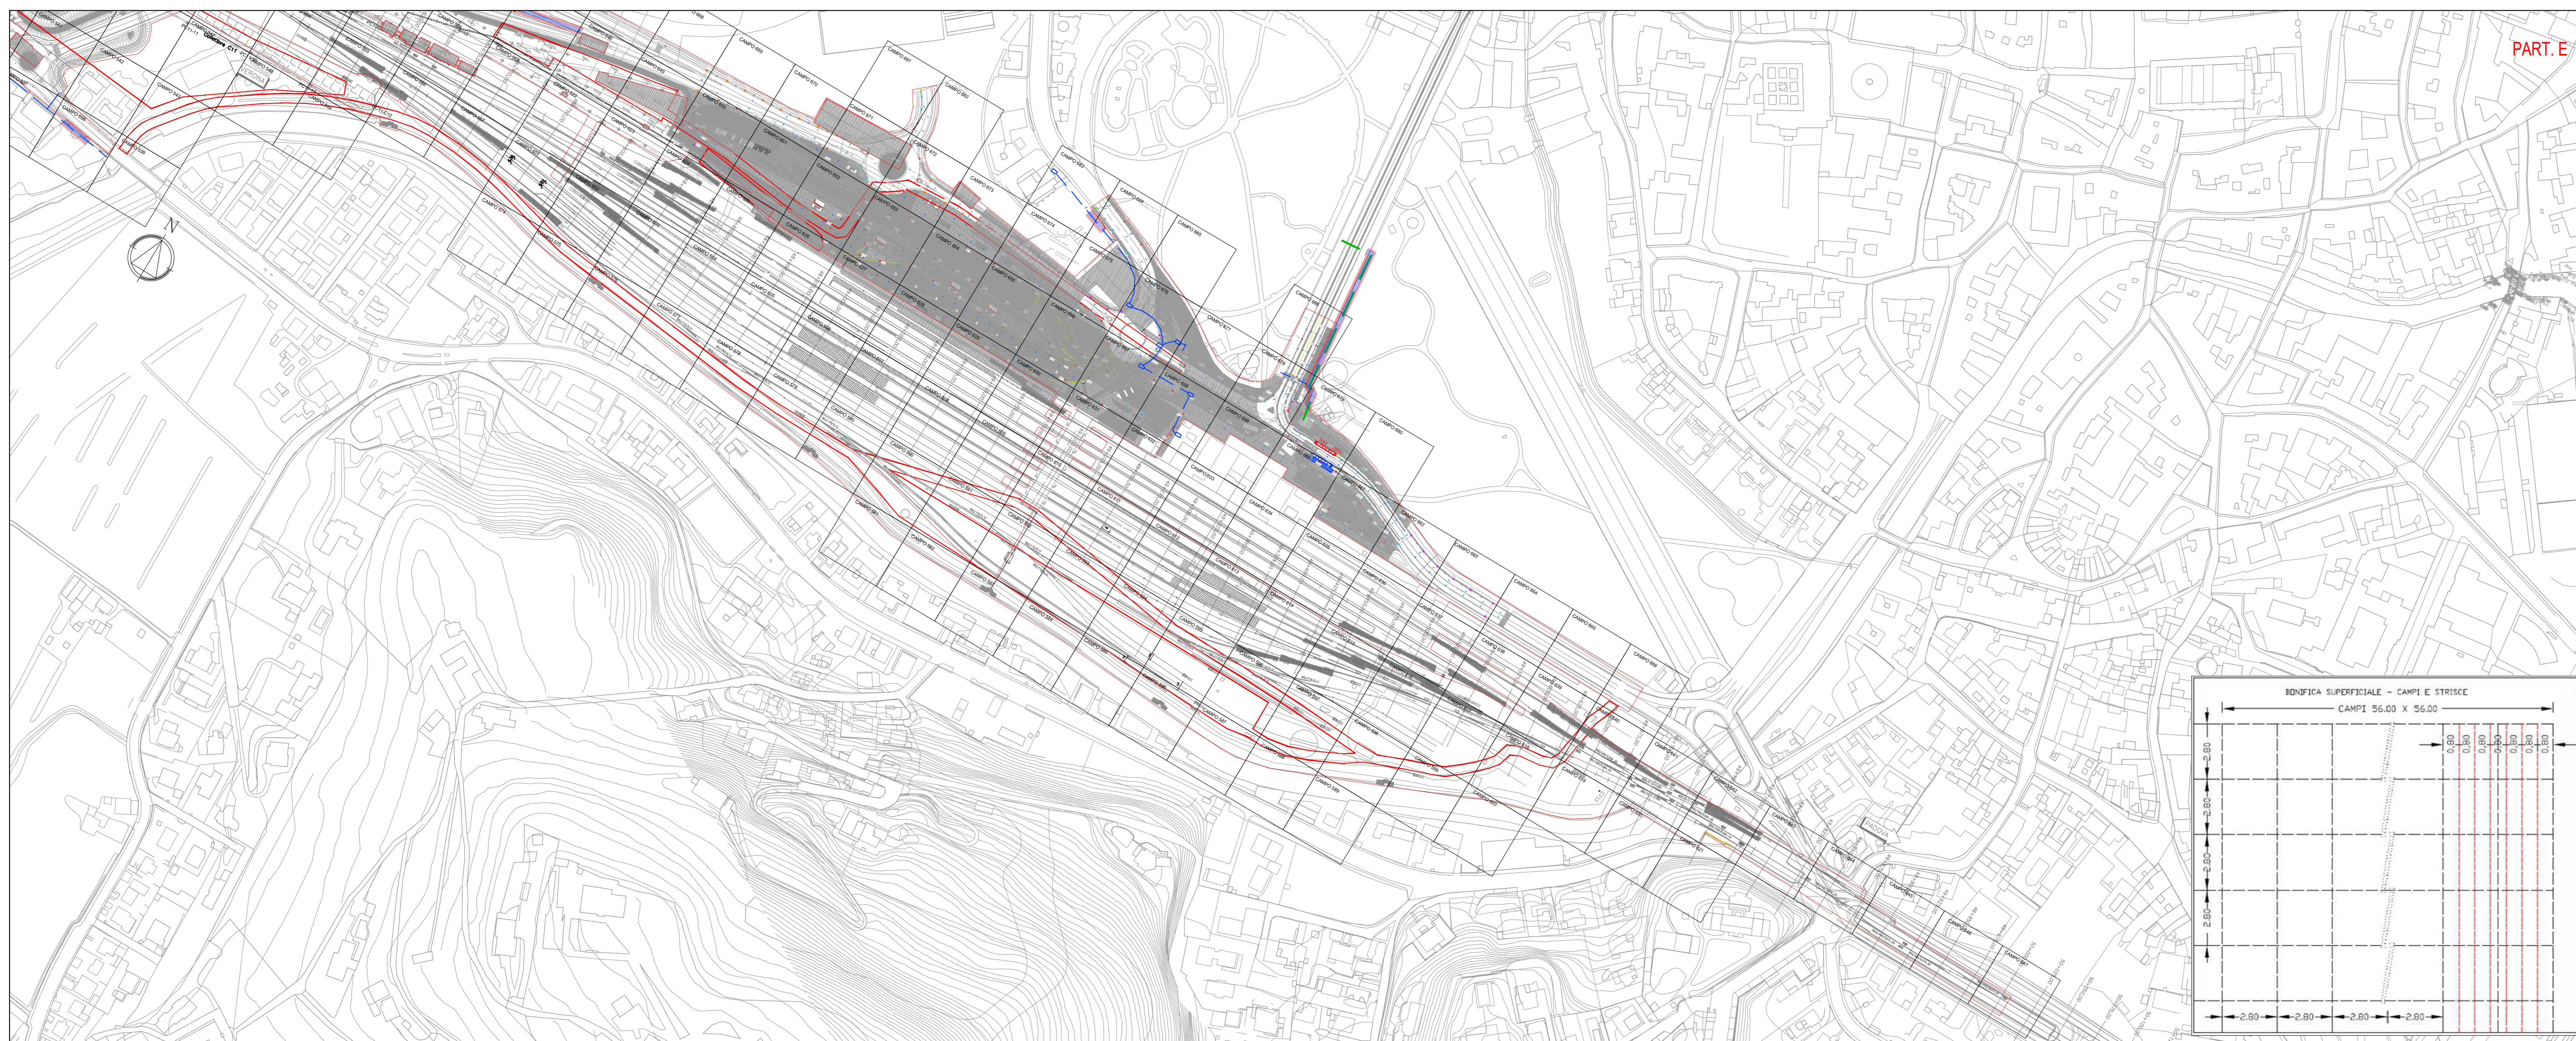

COMMITTENTE: **RFI** RETE FERROVIARIA ITALIANA GRUPPO FERROVIE DELLO STATO ITALIANE

ALTA SORVEGLIANZA: **ITALFERR** GRUPPO FERROVIE DELLO STATO ITALIANE

GENERAL CONTRACTOR: **ITICAV2**

INFRASTRUTTURE FERROVIARIE STRATEGICHE DEFINITE DALLA LEGGE OBIETTIVO N. 443/01

PROGETTO DEFINITIVO
LINEA AV/AC VERONA - PADOVA
SUB TRATTA VERONA - VICENZA
LOTTO FUNZIONALE II: ATTRAVERSAMENTO DI VICENZA
IF - INFRASTRUTTURA
PLANIMETRIA E PROFILI
PLANIMETRIA BONIFICA ORDIGNI ESPLOSIVI (BOE) - INTERFERENZE CON SOTTOSERVIZI
RETE PROGETTO TELECOMUNICAZIONI - TAV. 3

GENERAL CONTRACTOR: **ATI bonifica** CONSORZIO IRICAV DUE S.r.l. Direzione Ing. Paolo Carmona

ITALFERR S.p.A.

SCALA: 1:2000

COMMESSA	LOTTO	FASE	ENTE	TIPO DOC.	OPER./DISCIPLINA	PROGR.	REV.
IN1K	20	D	I2	P6	BB0001	119	B

ATI bonifica

Rev.	Descrizione	Redatto	Data	Verificato	Data	Approvato	Data	Autorizzato
A	PRIMA EMISSIONE	M. Rend.	22/12/2022	C. Scamporrè	21/12/2021	F.P. Bonicelli	22/12/2021	Ing. E.P. Spicchio
B	Revisione a seguito di istruttoria del 08/03/2022	M. Rend.	15/05/2022	C. Scamporrè	15/05/2022	F.P. Bonicelli	15/05/2022	Ing. E.P. Spicchio

File: IN1K2002PBB0001198_01.DWG CUP: J41E91000000009 n. Elab. CIS: 3320049F17