


- DEMOLIZIONI PAVIMENTAZIONI STRADALI
 - DEMOLIZIONI GRANDI OPERE (per la stima delle quantità si rimanda agli elaborati di dettaglio delle singole opere)
 - DEMOLIZIONI OPERE CIVILI/EDIFICI
- (*) Volumi pieni (basamenti, pavimentazioni, ecc.)

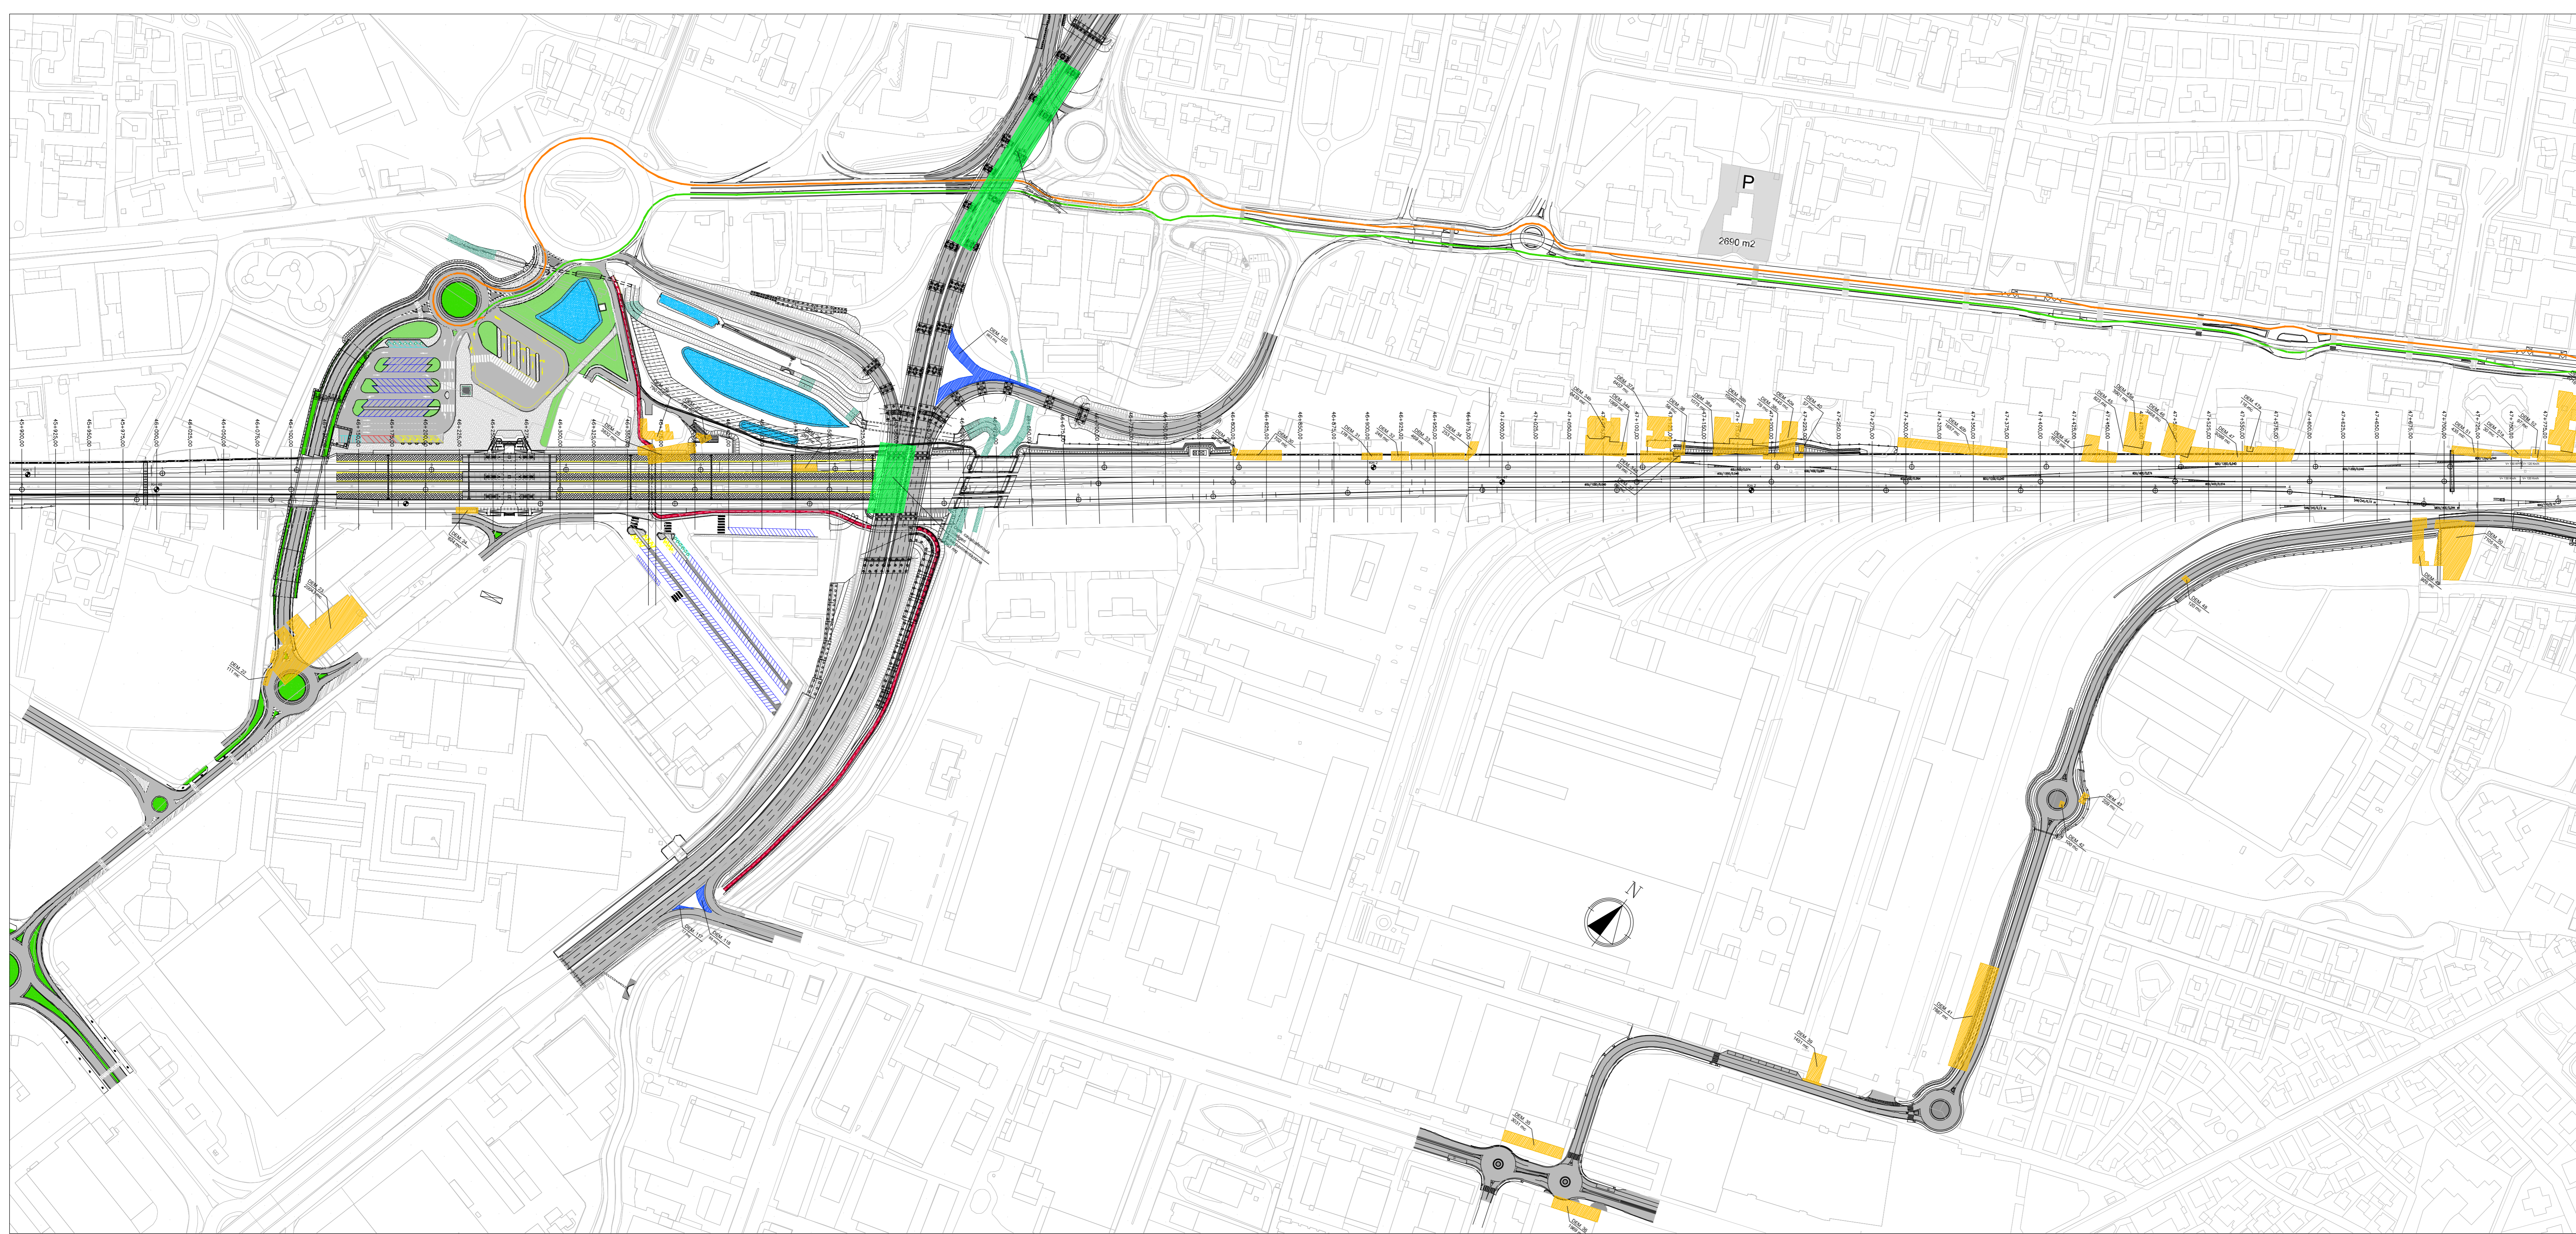

COMMITTENTE: **RFI** RETE FERROVIARIA ITALIANA GRUPPO FERROVIE DELLO STATO ITALIANE

ALTA SORVEGLIANZA: **ITALFERR** GRUPPO FERROVIE DELLO STATO ITALIANE

GENERAL CONTRACTOR: **ITICAV2**

INFRASTRUTTURE FERROVIARIE STRATEGICHE DEFINITE DALLA LEGGE OBIETTIVO N. 443/01

PROGETTO DEFINITIVO
LINEA AV/AC VERONA - PADOVA
SUB TRATTA VERONA - VICENZA
LOTTO FUNZIONALE II: ATTRAVERSAMENTO DI VICENZA
 IF - INFRASTRUTTURA
 PLANIMETRIE E PROFILI
 PLANIMETRIA DELLE DEMOLIZIONI
 PLANIMETRIA DELLE DEMOLIZIONI TAV. 1

GENERAL CONTRACTOR: ITALFERR S.p.A.

ATI bonifica CONSORZIO IRICAV DUE
 IL PROGETTO ANTICIPAZIONE...
 Ing. Paolo Clemente
 Data: 15/05/2022

SCALA: 1:2000

| | | | | | | | |
|----------|-------|------|------|-----------|-----------------|--------|------|
| COMMESSA | LOTTO | FASE | ENTE | TIPO DOC. | OPERADISCIPLINA | PROGR. | REV. |
| IN1K | 20 | D | I2 | P6 | FA2008 | 001 | B |

ATI bonifica VISTO ATI BONIFICA Data: 15/05/2022

| Rev. | Descrizione | Redatto | Verificato | Data | Approvato | Data | Autorizzato |
|------|---|-----------|------------|------------|----------------|------------|----------------------|
| A | PRIMA EMISSIONE | A. Sironi | C. Sironi | 15/12/2021 | F.P. Bonicelli | 15/12/2021 | Ing. E.P. Spicchetto |
| B | Revisione a seguito di istruttoria del 09/03/2022 | A. Sironi | C. Sironi | 15/05/2022 | F.P. Bonicelli | 15/05/2022 | Ing. E.P. Spicchetto |

File: IN1K2002PFA200801B_02.DWG CUP: J41E91000000009 n. Elab. CIIG: 3320049F17 Data: 15/05/2022