


- DEMOLIZIONI PAVIMENTAZIONI STRADALI
 - DEMOLIZIONI GRANDI OPERE (per la stima delle quantità si rimanda agli elaborati di dettaglio delle singole opere)
 - DEMOLIZIONI OPERE CIVILI/EDIFICI
- (*) Volumi pieni (basamenti, pavimentazioni, ecc.)

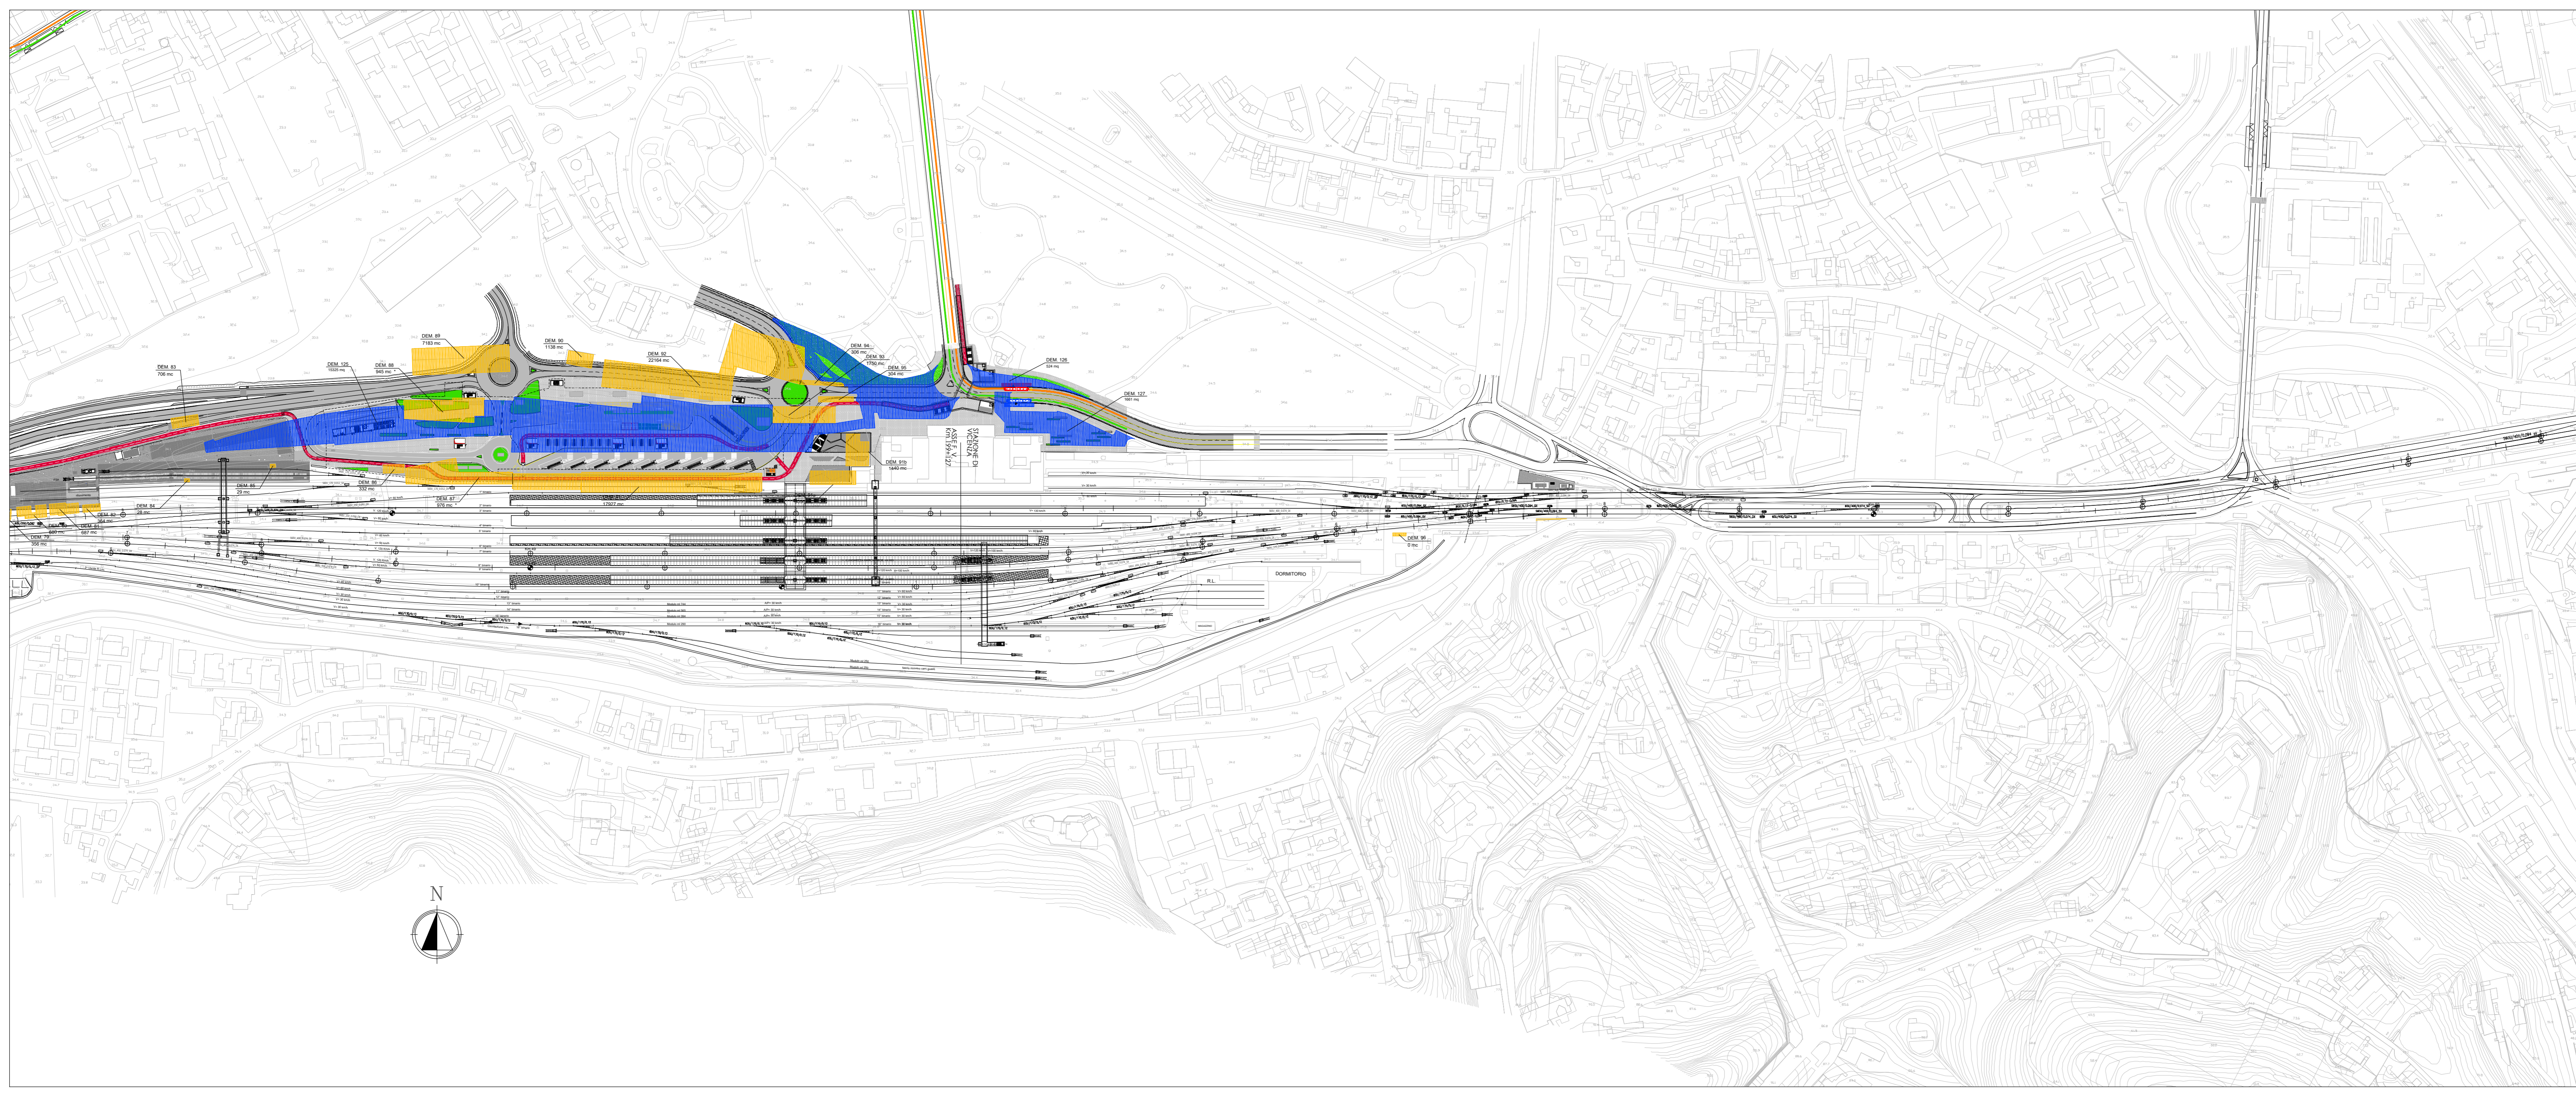

COMMITTENTE: **RFI** RETE FERROVIARIA ITALIANA GRUPPO FERROVIE DELLO STATO ITALIANE

ALTA SORVEGLIANZA: **ITALFERR** GRUPPO FERROVIE DELLO STATO ITALIANE

GENERAL CONTRACTOR: **ITICAV2**

INFRASTRUTTURE FERROVIARIE STRATEGICHE DEFINITE DALLA LEGGE OBIETTIVO N. 443/01

PROGETTO DEFINITIVO
LINEA AV/AC VERONA - PADOVA
SUB TRATTA VERONA - VICENZA
LOTTO FUNZIONALE II: ATTRAVERSAMENTO DI VICENZA
IF - INFRASTRUTTURA
PLANIMETRIE E PROFILI
PLANIMETRIA DELLE DEMOLIZIONI TAV. 2

GENERAL CONTRACTOR		ITICAV2		ITALFERR S.p.A.			
ATI bonifica	CONSORZIO IRICAV DUE I Directori Ing. Paolo Clemente	Data: 15/05/2022		Data: 15/05/2022			
COMMESSA	LOTTO	FASE	ENTE	TIPO DOC.	OPERA/DISCIPLINA	PROGR.	REV.
IN1K	20	D	I2	P6	FA2008	002	B

ATI bonifica VISTO ATI BONIFICA Data: 15/05/2022

Rev.	Descrizione	Redatto	Verificato	Data	Approvato	Data	Autorizzato
A	PRIMA EMISSIONE	A. Biondi	C. Biondi	15/10/2021	F.P. Biondi	15/10/2021	Ing. E.P. Biondi
B	Revisione a seguito di istruttoria del 08/03/2022	A. Biondi	C. Biondi	15/05/2022	F.P. Biondi	15/05/2022	Ing. E.P. Biondi

File: IN1K2002PFA200802B_02.DWG CUP: J41E91000000009 n. Elab. CIG: 3320049F17