


- DEMOLIZIONI PAVIMENTAZIONI STRADALI
 - DEMOLIZIONI GRANDI OPERE (per la stima delle quantità si rimanda agli elaborati di dettaglio delle singole opere)
 - DEMOLIZIONI OPERE CIVILI/EDIFICI
- (*) Volumi pieni (basamenti, pavimentazioni, ecc.)

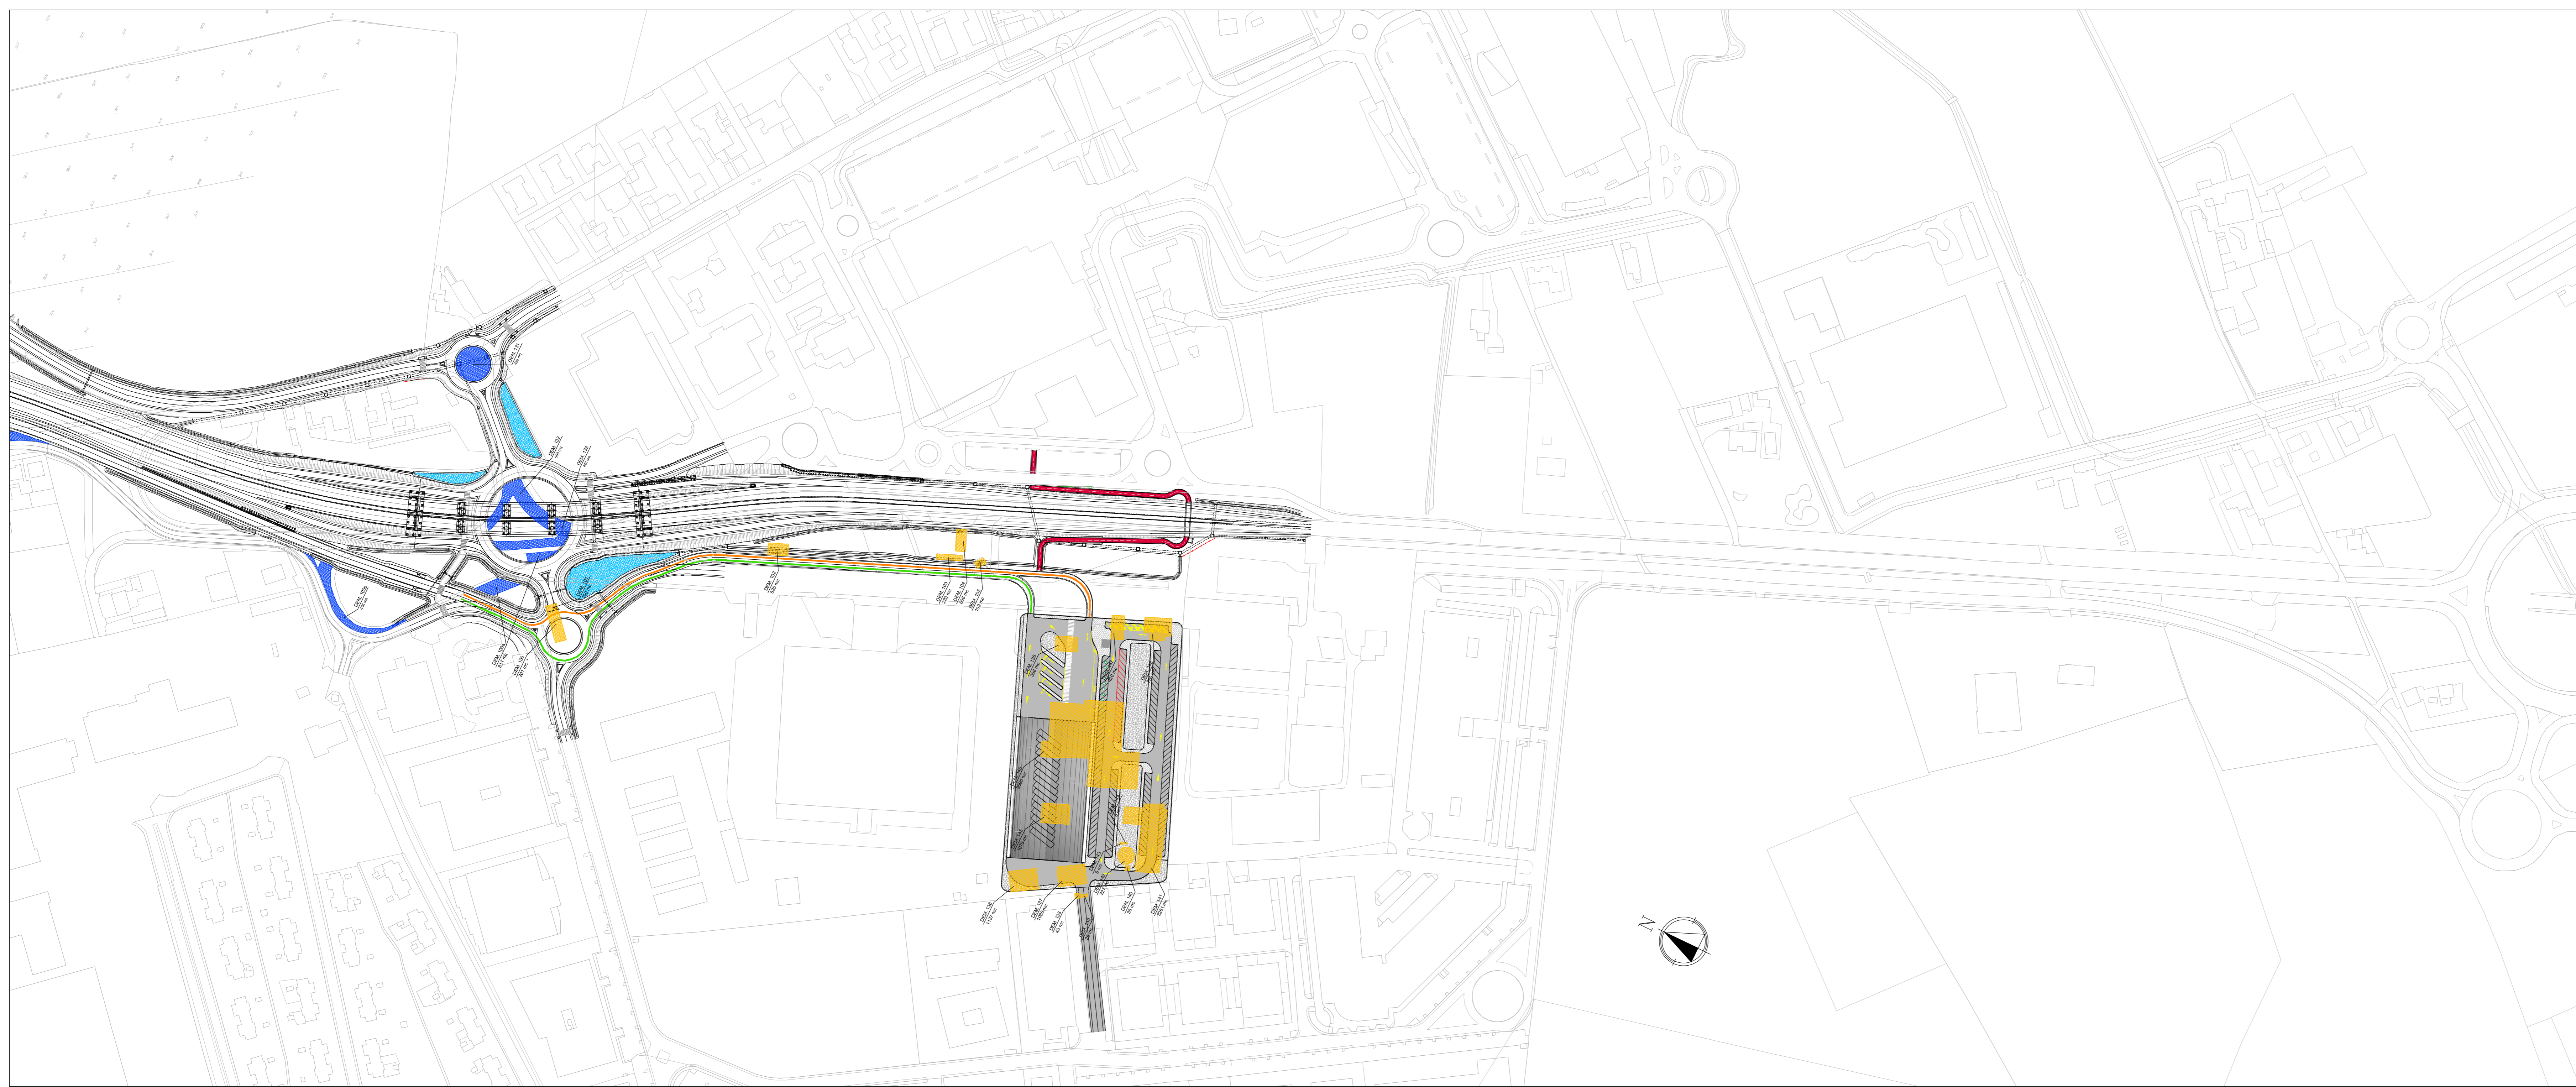

COMMITTENTE:  **SRFI**
RETE FERROVIARIA ITALIANA
GRUPPO FERROVIE DELLO STATO ITALIANE

ALTA Sorveglianza:  **ITALFERR**
GRUPPO FERROVIE DELLO STATO ITALIANE

GENERAL CONTRACTOR:  **ITICAV2**

INFRASTRUTTURE FERROVIARIE STRATEGICHE DEFINITE DALLA LEGGE OBIETTIVO N. 443/01

PROGETTO DEFINITIVO
LINEA AV/AC VERONA - PADOVA
SUB TRATTA VERONA - VICENZA
LOTTO FUNZIONALE II: ATTRAVERSAMENTO DI VICENZA
IF - INFRASTRUTTURA
PLANIMETRIE E PROFILI
PLANIMETRIA DELLE DEMOLIZIONI
PLANIMETRIA DELLE DEMOLIZIONI TAV. 3

GENERAL CONTRACTOR: ITALFERR S.p.A.

ATI bonifica CONSORZIO IRICAV DUE
IL PROGETTO ANTICIPAZIONE...
Data: 15/05/2022

Ing. Paolo Clemente
Data: 15/05/2022

SCALA: 1:2000

COMMESSA	LOTTO	FASE	ENTE	TIPO DOC.	OPERADISCIPLINA	PROGR.	REV.
IN1K	20	D	I2	P6	FA2008	003	B

ATI bonifica VISTO ATI BONIFICA Data: 15/05/2022

Progettazione:	Redatto	Data	Verificato	Data	Approvato	Data	Autorizzato
A PRIMA EMISSIONE	A. Sironi	15/12/2011	C. Sironi	15/12/2011	F.P. Bonicatti	15/12/2011	Ing. E.P. Spicchetto
B Revisione a seguito di istruttoria del 08/03/2022	A. Sironi	15/05/2022	C. Sironi	15/05/2022	F.P. Bonicatti	15/05/2022	Ing. E.P. Spicchetto

File: IN1K2002\F\A20080038_02.DWG CUP: J41E91000000009 n. Elab. CIG: 3320049F17