


LEGENDA

	NORD
	PROGRESSIVA KM
	DEMOLIZIONI
	DIREZIONE
	PIAZZOLA DI MANOVRA STRADELLO DI SERVIZIO
	ACCESSO CARRABILE (concello 4 m)
	INDICAZIONE WBS
	INDICAZIONE BARRIERE ANTIRUMORE
	INDICAZIONE OPERE LUNGOLINEA
	MURO DI MITIGAZIONE SU CORDOLO/MURO
	SEZIONI CARATTERISTICHE
	SEZIONI TRASVERSALI CORRENTI
	Limite Fascia Vincolo Urbanistico 75m (da P.P.)
	Limite Fascia di Rispetto 30m (da P.P.) (Ex art.49 DPR 753/80)
	Limite Fascia Vincolo Urbanistico 75m (da P.D.)
	Limite Fascia di Rispetto 30m (da P.D.) (Ex art.49 DPR 753/80)
	Limite Fascia di Rispetto Stradale 20/30m (da P.D.) (Ex D.M. 1404/68)

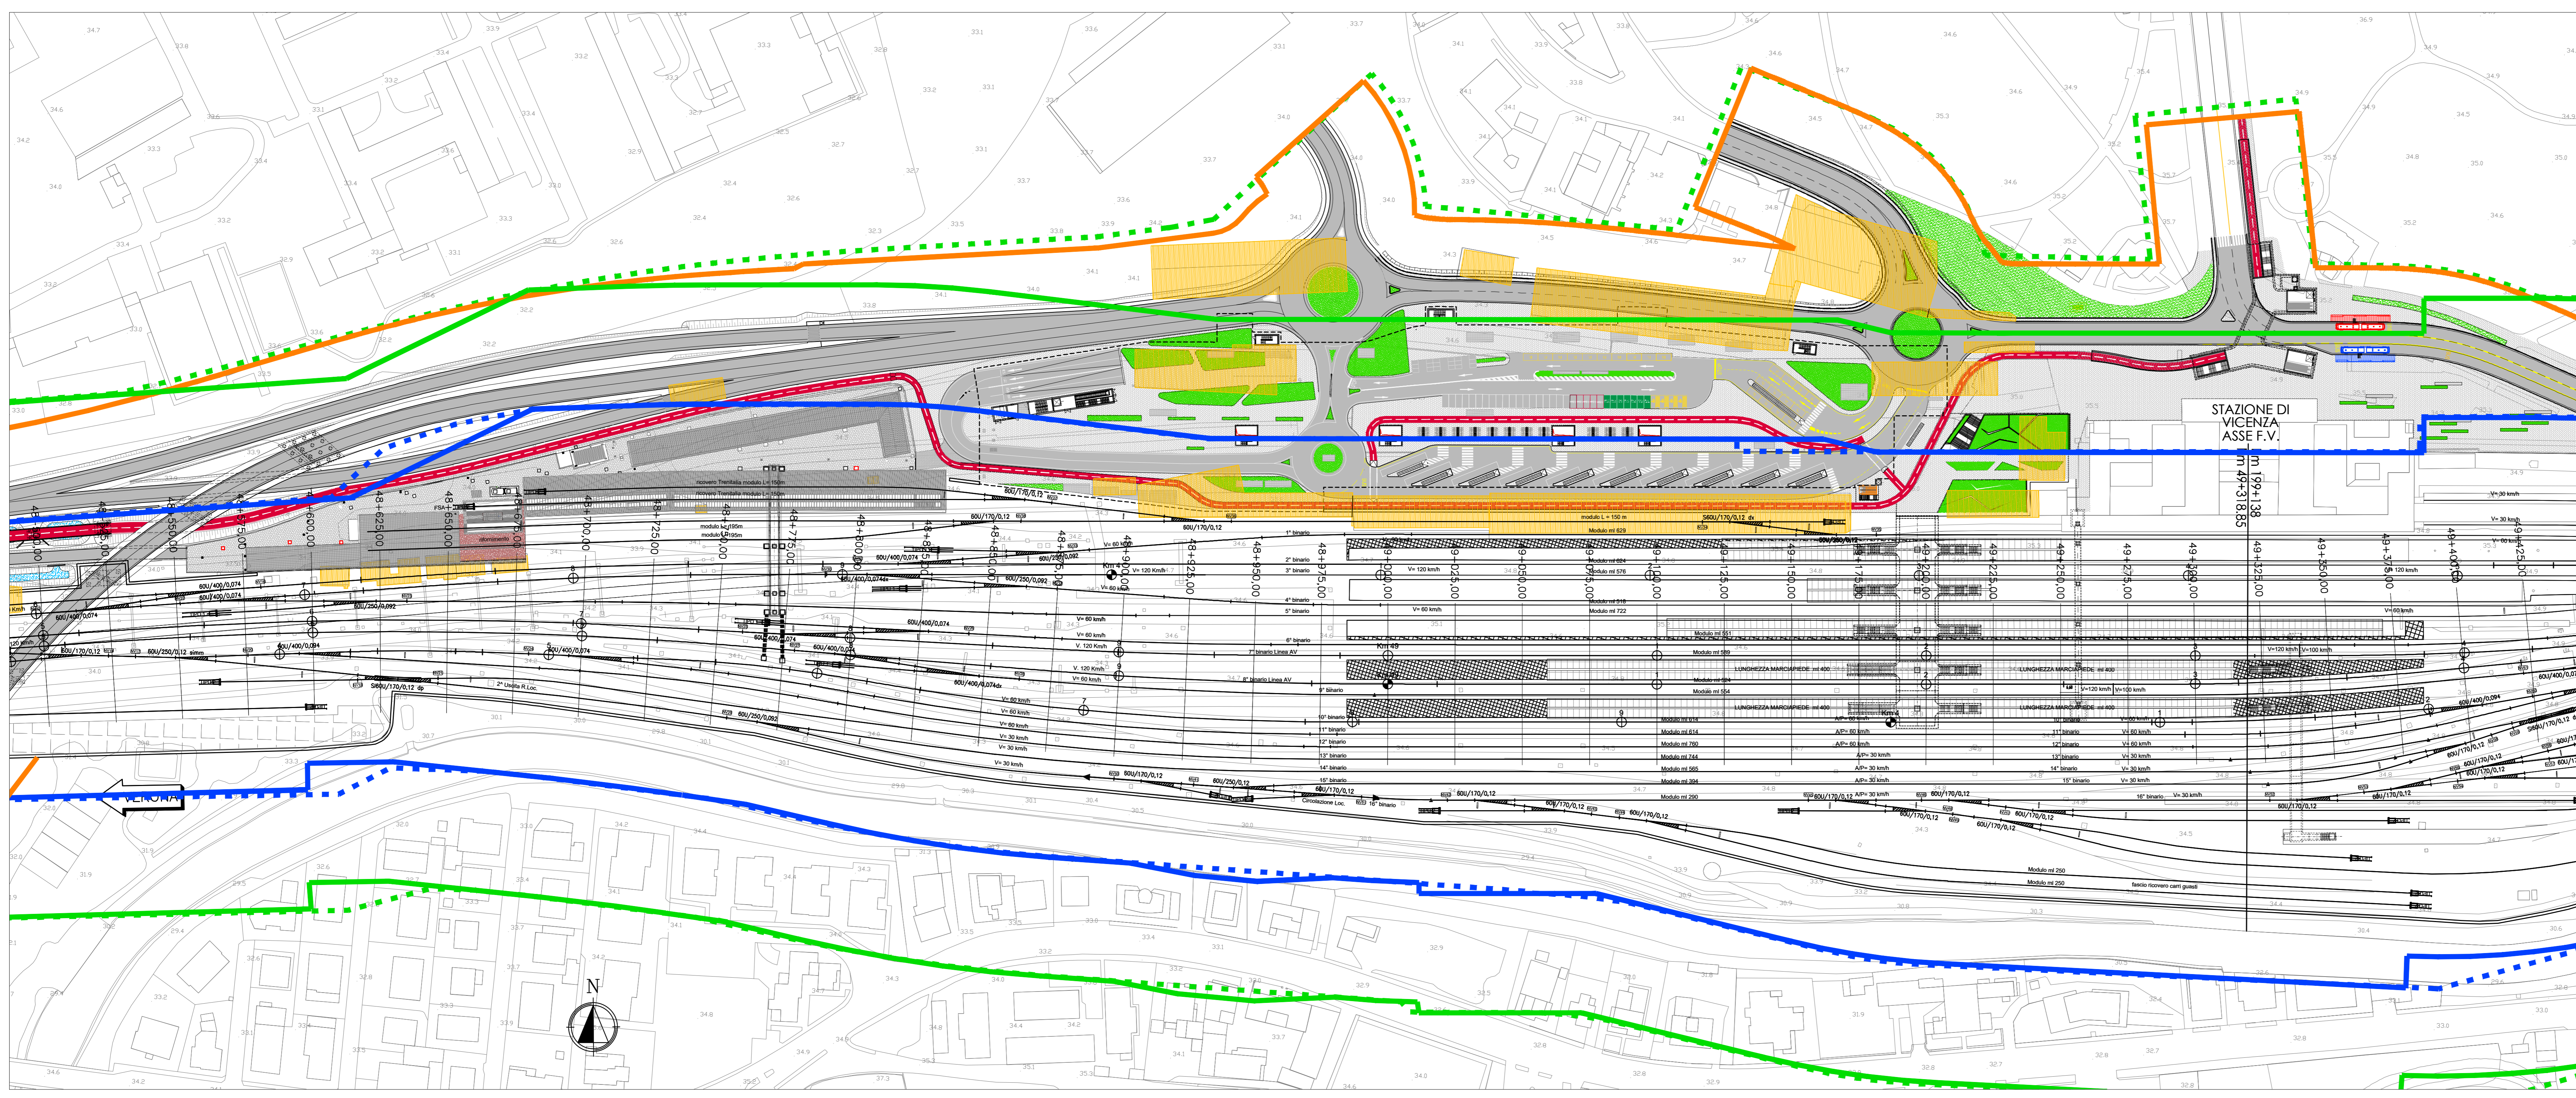

DISEGNI DI RIFERIMENTO

DESCRIZIONE	CODICE
SEZIONI TRASVERSALI CARATTERISTICHE	DA: IN1K20D2WBIF000001 A: IN1K20D2WBIF0000011

NOTE GENERALI

COMMITTENTE: **RFI** RETE FERROVIARIA ITALIANA GRUPPO FERROVIE DELLO STATO ITALIANE

ALTA SORVEGLIANZA: **ITALFERR** GRUPPO FERROVIE DELLO STATO ITALIANE

GENERAL CONTRACTOR: **ITICAV2**

INFRASTRUTTURE FERROVIARIE STRATEGICHE DEFINITE DALLA LEGGE OBIETTIVO N. 443/01

PROGETTO DEFINITIVO

LINEA AVIAC VERONA - PADOVA

SUB TRATTA VERONA - VICENZA

LOTTO FUNZIONALE II - ATTRAVERSAMENTO DI VICENZA

PARTE GENERALE

PLANIMETRIA DELLE FASCE DI RISPETTO

PLANIMETRIE DELLE FASCE DI RISPETTO

TAV 4 DI 7

GENERAL CONTRACTOR		ITICAV2		ITALFERR S.p.A.		SCALA:	1:1000
RTI bonifica		CONSORZIO IRICAV DUE		ING. PIERO CARONIA			
IL PROGETTO ANTICIPAZIONE		ING. PIERO CARONIA		ING. PIERO CARONIA			
Data: 26/07/2022		Data: 26/07/2022		Data:			
COMMESSA	LOTTO	FASE	ENTE	TIPO DOC.	OPERADISCIPLINA	PROGR.	REV.
IN1K	20	D	I2	P6	IF00000	004	A
ATI bonifica							
Progettazione:		Visto ATI Bonifica		Data:			
Rev.	Descrizione	Redatto	Verificato	Approvato	Data	Autorizzato	
A	Prima emissione	L. Data:	C. Data:	P. Data:	26/07/2022	Ing. P. Caronia	
File: IN1K20D2WBIF000001_7A_01.DWG		CUP: J41E10100000009		n. Elab.			
		CIG: 332049F17					