




LEGENDA
■ Inclusioni rigide

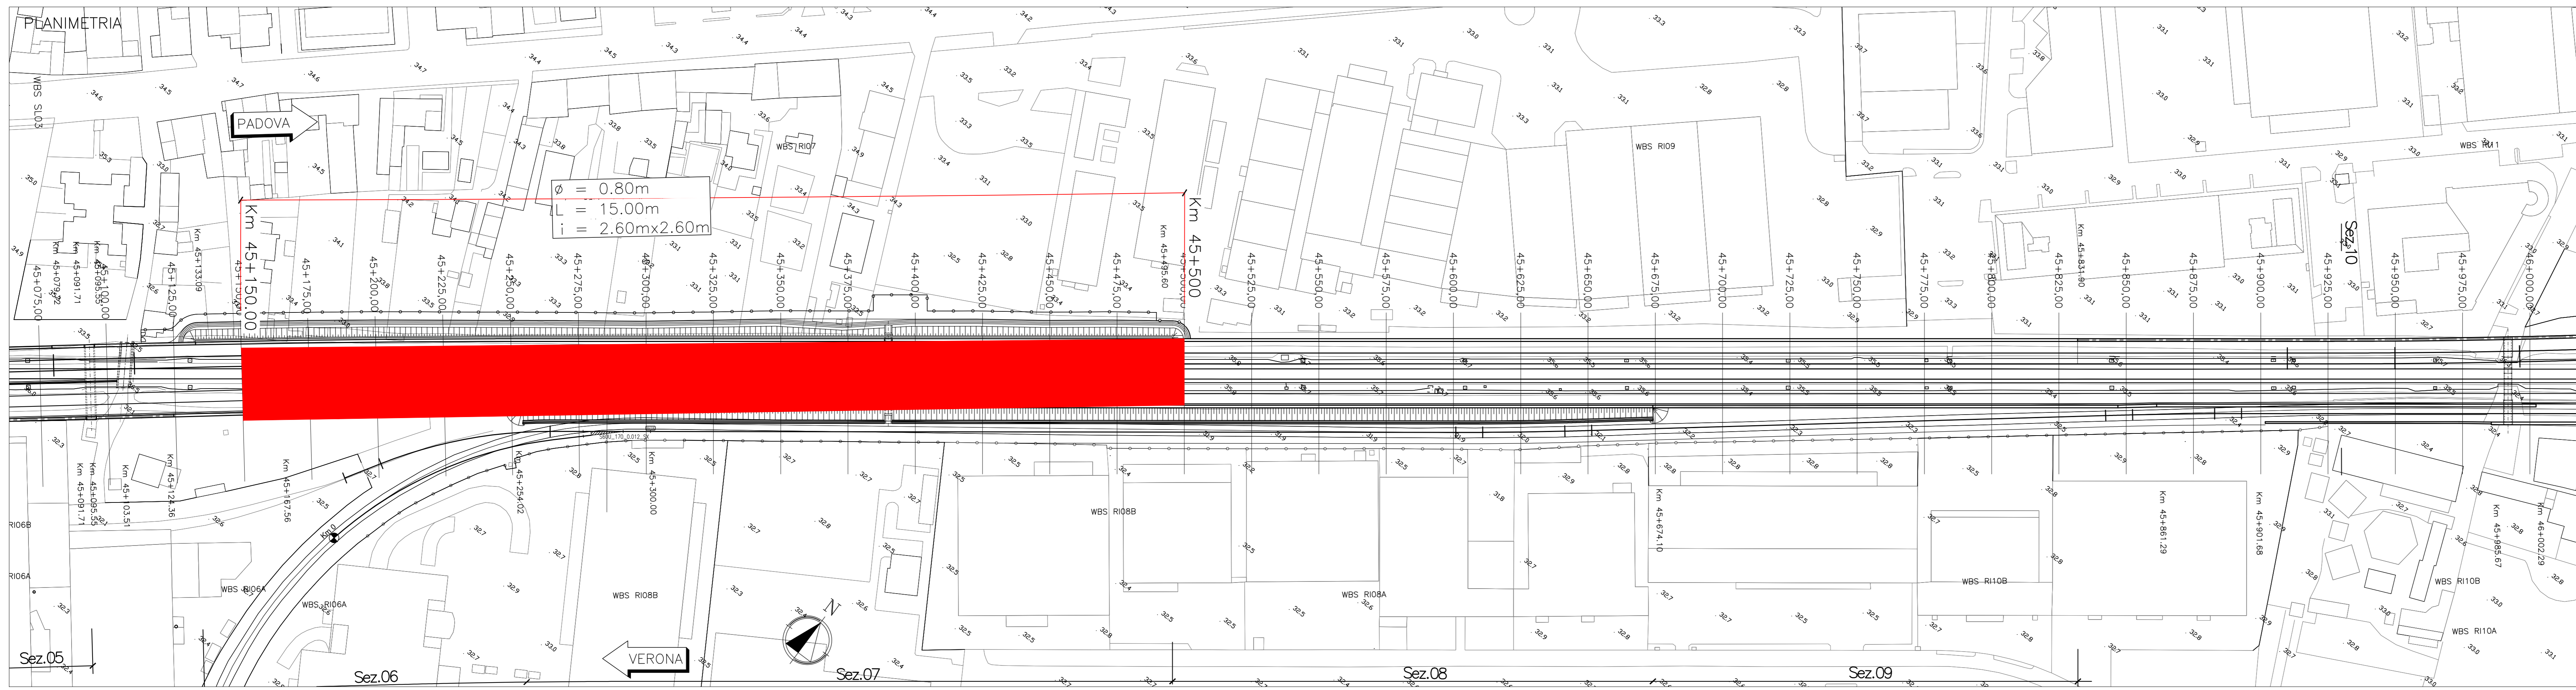

SCHEMA DI PIANTA DEL CONSOLIDAMENTO
 INCLUSIONI RIGIDE
 SCALA 1:50

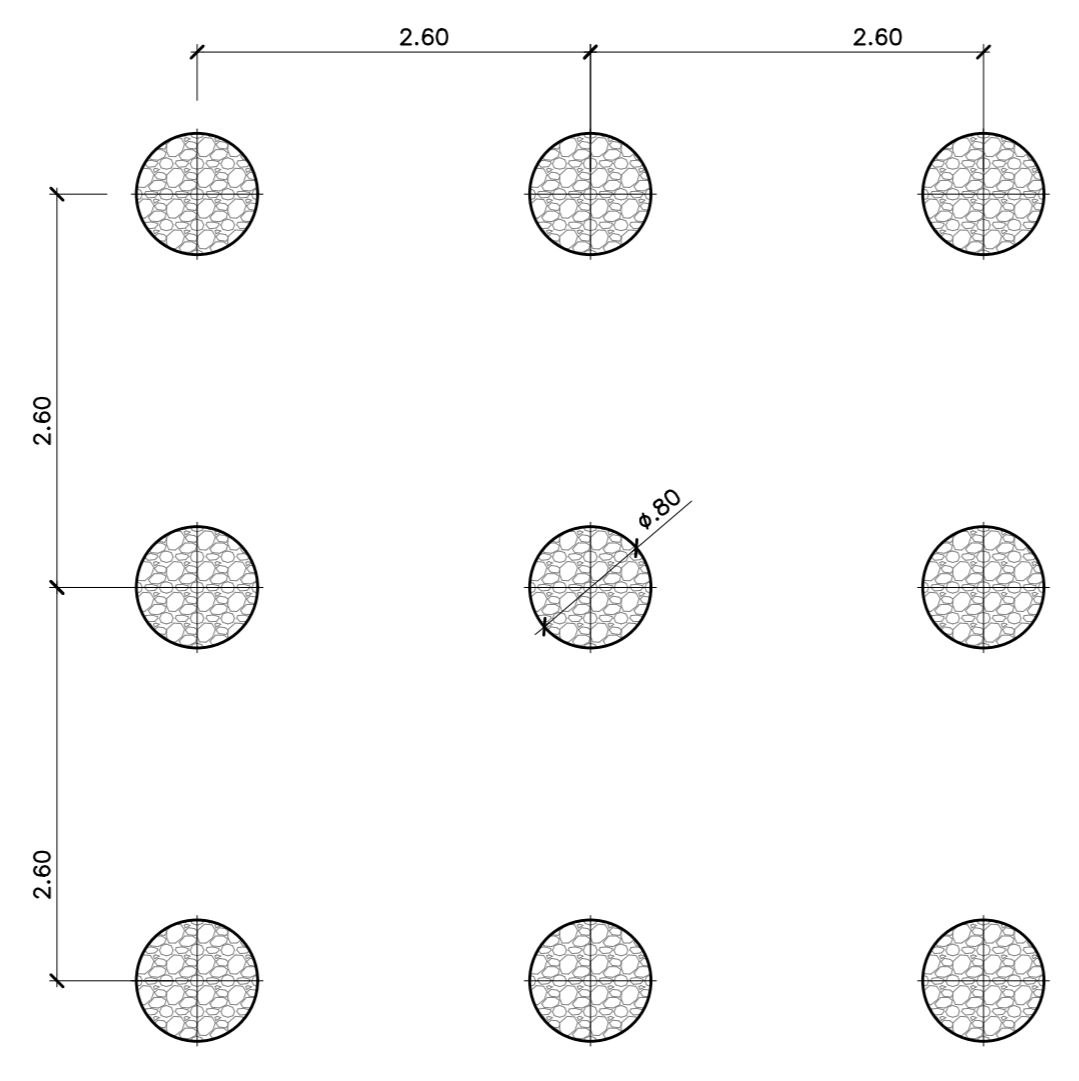

SCHEMA DI PIANTA DEL CONSOLIDAMENTO
 INCLUSIONI RIGIDE
 SCALA 1:50

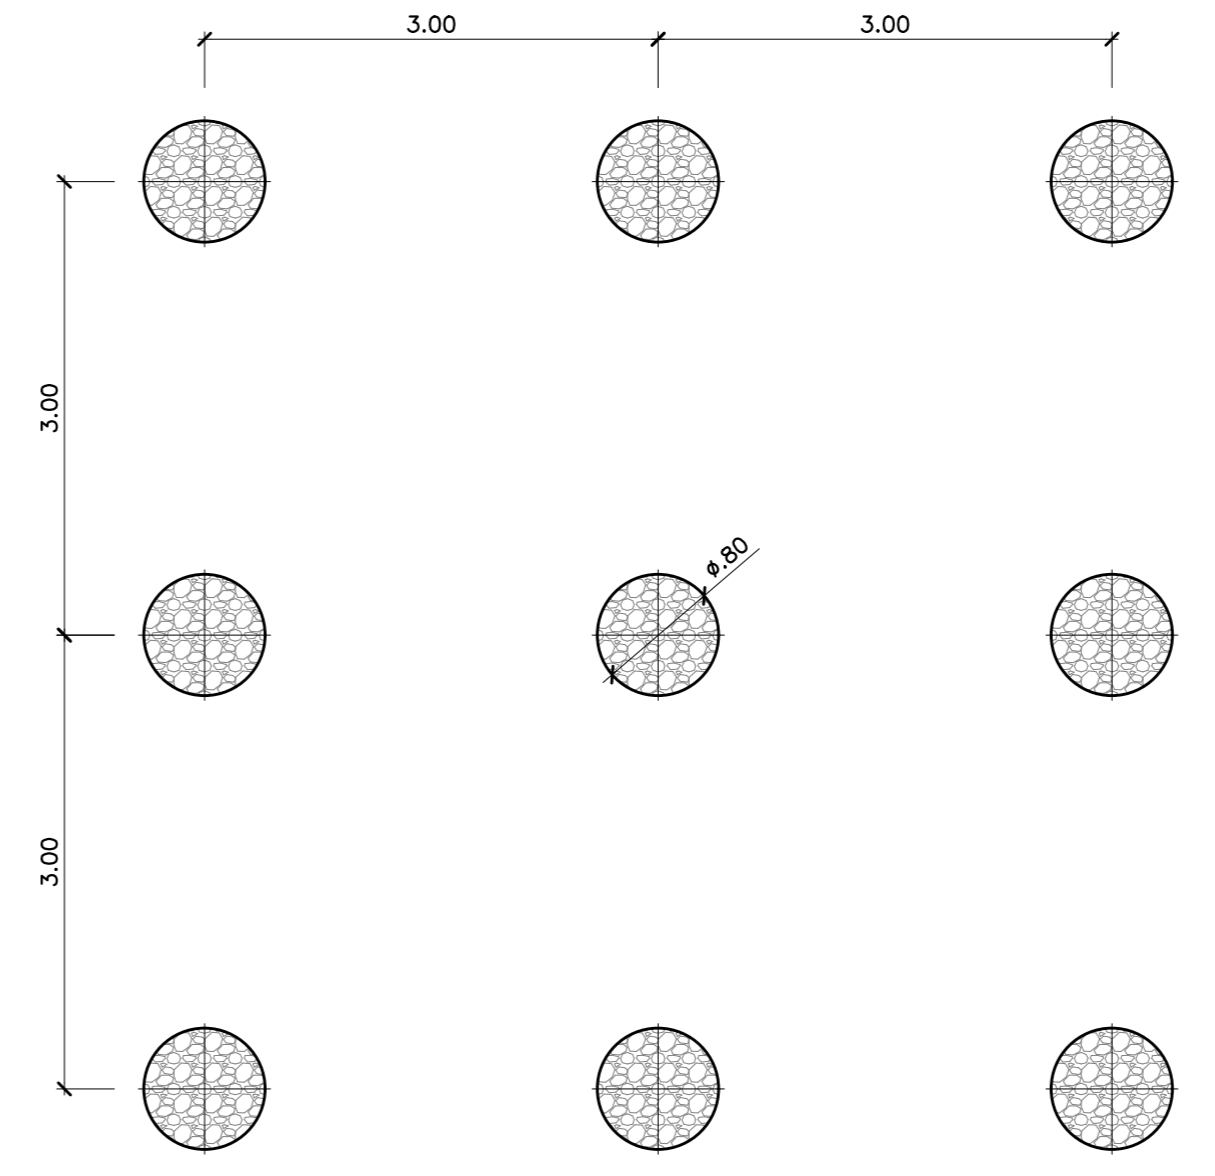

COMMITTENTE: **RFI** RETE FERROVIARIA ITALIANA GRUPPO FERROVIE DELLO STATO ITALIANE

ALTA SORVEGLIANZA: **ITALFERR** GRUPPO FERROVIE DELLO STATO ITALIANE

GENERAL CONTRACTOR: **ITICAV2**

INFRASTRUTTURE FERROVIARIE STRATEGICHE DEFINITE DALLA LEGGE OBIETTIVO N. 443/01

PROGETTO DEFINITIVO
LINEA AV/AC VERONA - PADOVA
SUB TRATTA VERONA - VICENZA
LOTTO FUNZIONALE II: ATTRAVERSAMENTO DI VICENZA

STUDI E INDAGINI
 GEOLGIA E GEOTECNICA
 GEOTECNICA
 CONSOLIDAMENTO PIANO DI POSA RILEVATI - PLANIMETRIA TAV.1

GENERAL CONTRACTOR: **ITICAV2** / **ITALFERR S.p.A.**

ATI bonifica
 IL PROGETTO ANTICIPAZIONE...
 Data: 15/05/2022

CONSORZIO IRICAV DUE
 1 Direttore
 Ing. Paolo Carmona
 Data: 15/05/2022

ITALFERR S.p.A.
 Data: 15/05/2022

SCALA: 1:1000

COMMESSA	LOTTO	FASE	ENTE	TIPO DOC.	OPERAZIONE	DISCIPLINA	PROGR.	REV.
IN1K	20	D	I2	P7	GE0006	001	B	

ATI bonifica

Rev.	Descrizione	Redatto	Data	Verificato	Data	Approvato	Data	Autorizzato
A	Prima emissione	C. Agosti	15/05/2022	V. Cicca	15/05/2022	P.F. Bonicatti	15/05/2022	Ing. E.P. Bonicatti
B	ISTRUTTORIA ITALFERR	C. Agosti	15/05/2022	V. Cicca	15/05/2022	P.F. Bonicatti	15/05/2022	Ing. E.P. Bonicatti

File: IN1K2002P7GE000601B_01.DWG CUP: J41E91000000009 n. Elab. CIIG: 332048F17