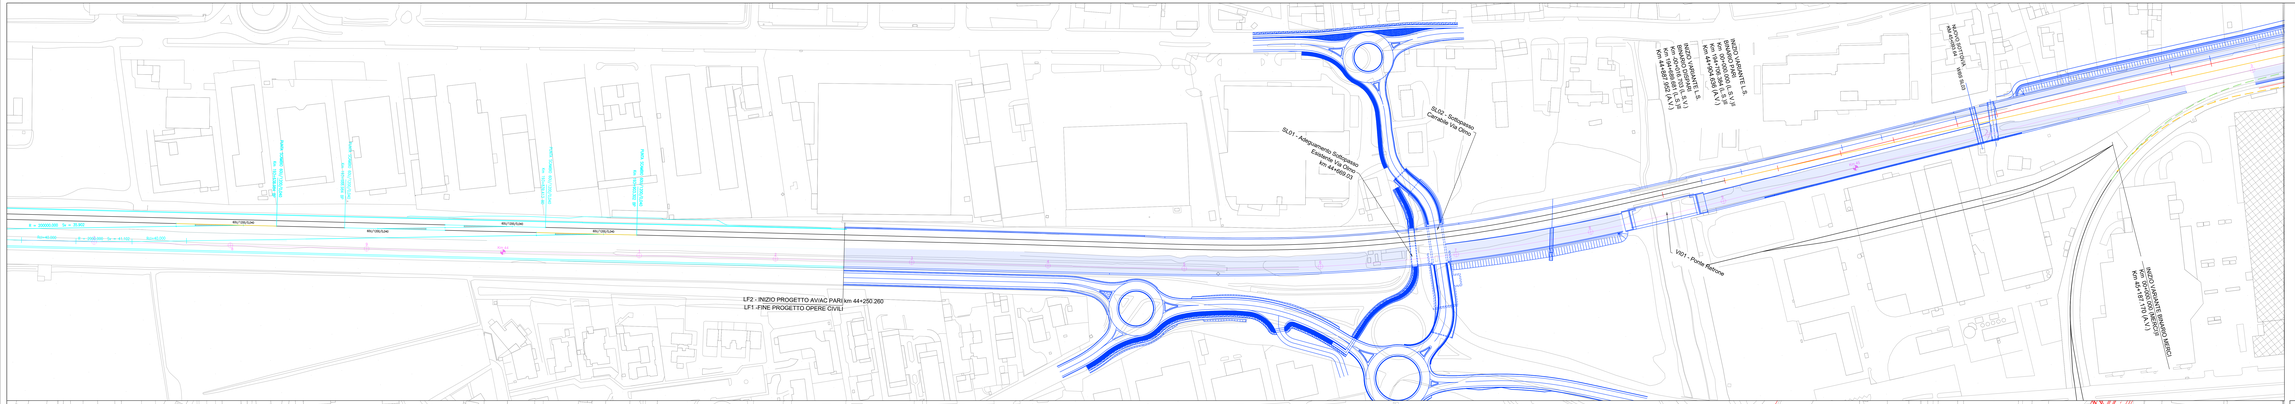
LF2 - INIZIO PROGETTO AV/AC PARI km 44+250,260
LF1 -FINE PROGETTO OPERE CIVILI
RAGGIO 1000,00 m
R = 2000,00 - Sx = 35,993
R=40,000 - R = 3000,000 - Sx = 41,592 - Ax=40,000
RFI/TIR/SUNE
RFI/TIR/SUNE
RFI/TIR/SUNE