
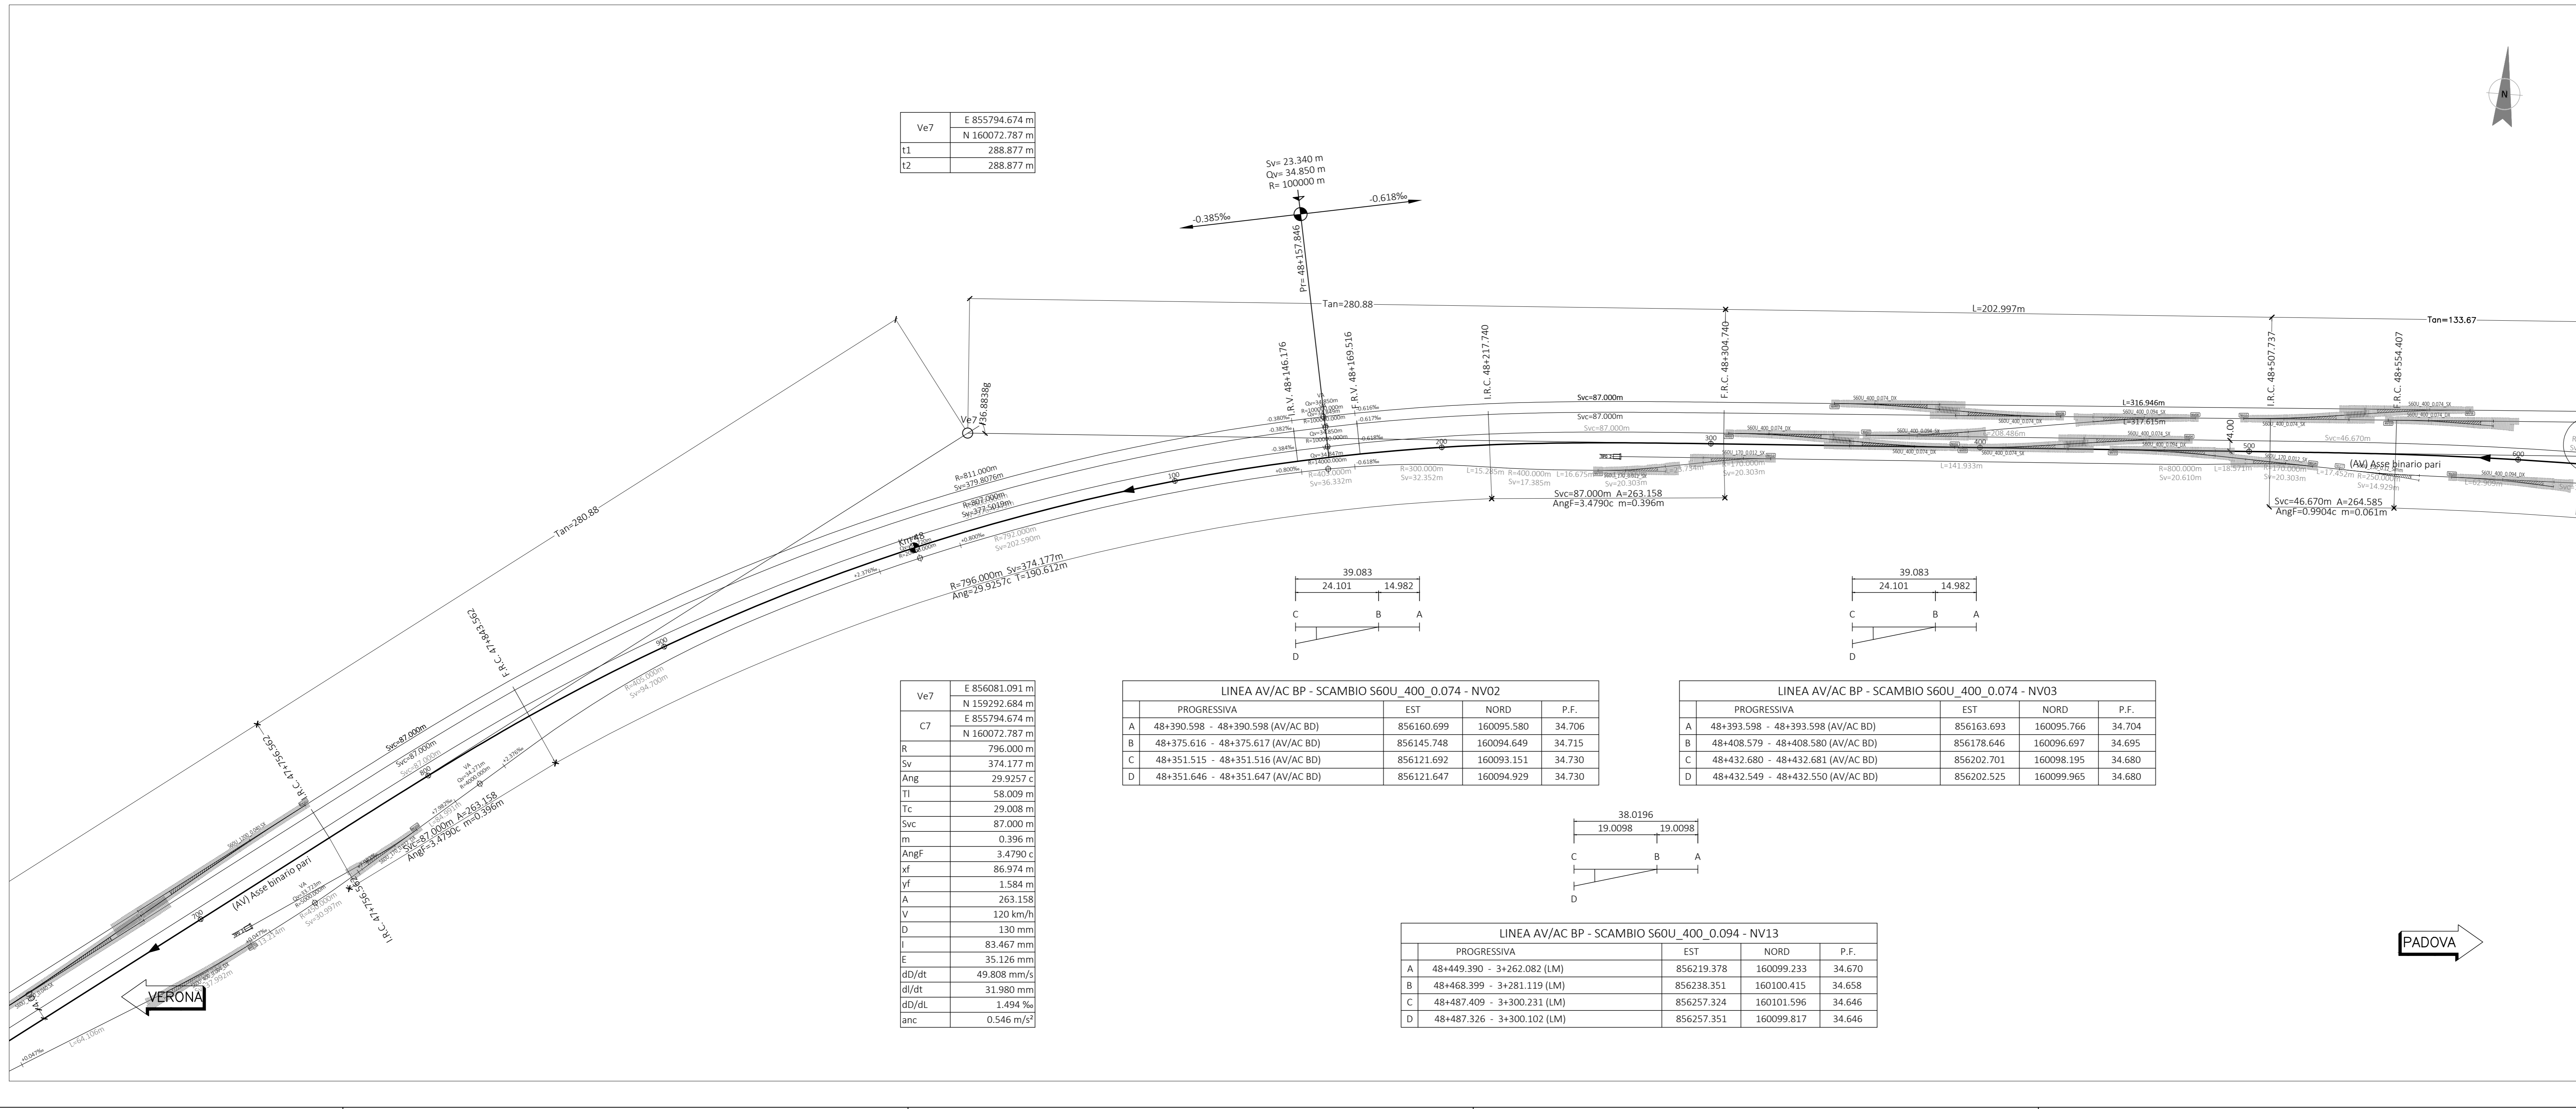


LEGENDA

Elm	Segno curvo

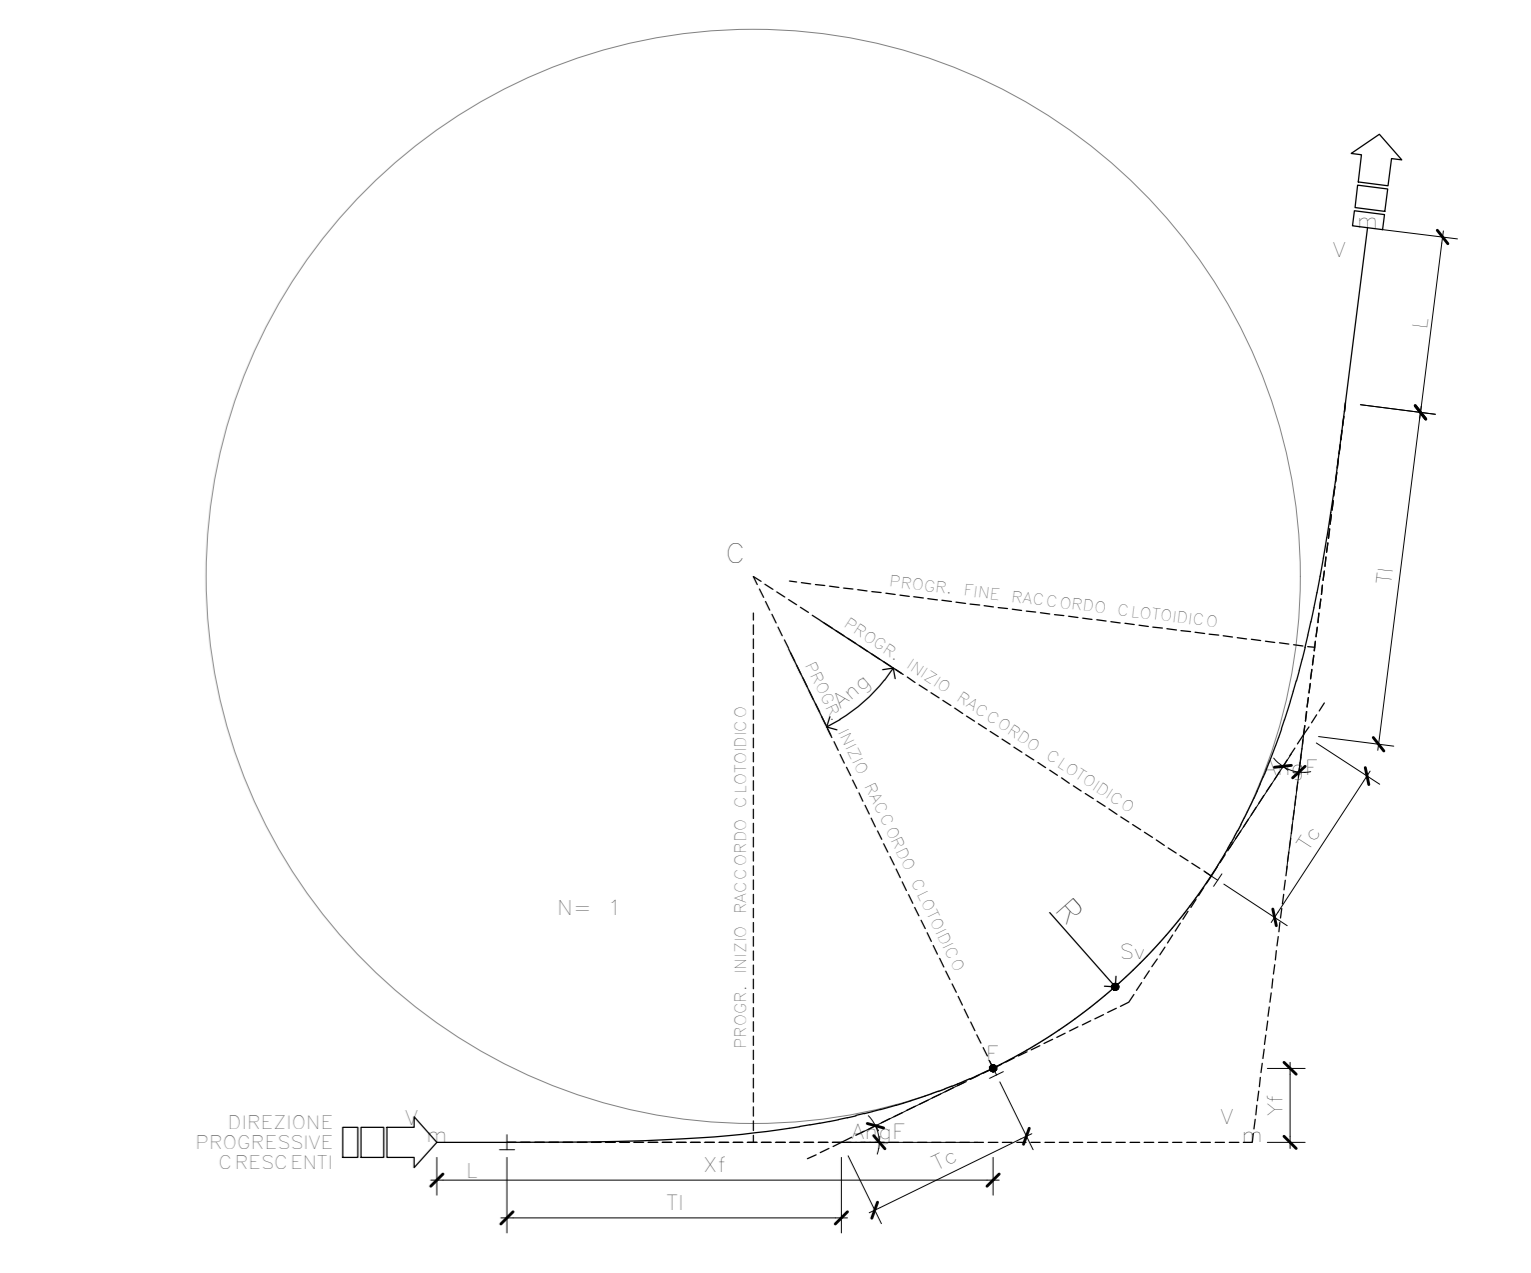

DESEGNI DI RIFERIMENTO

DESCRIZIONE: TRACCIAMENTO BONIFICA DEL 30/08/2021

CODICE: DA: --- AL: ---

NOTE GENERALI

COMMITTENTE: **RFI** RETE FERROVIARIA ITALIANA

ALTA SORVEGLIANZA: **ITALFERR**

GENERAL CONTRACTOR: **ITICAV2**

INFRASTRUTTURE FERROVIARIE STRATEGICHE DEFINITE DALLA LEGGE OBIETTIVO N. 443/01

PROGETTO DEFINITIVO

LINEA AV/AC VERONA - PADOVA

SUB TRATTA VERONA - VICENZA

LOTTO FUNZIONALE II: ATTRAVERSAMENTO DI VICENZA

IF - INFRASTRUTTURA

PLANIMETRIE E PROFILI

PLANIMETRIA DI TRACCIAMENTO AV/AC BINARIO PARI TAV. 3

PLANIMETRIA DI TRACCIAMENTO AV/AC BINARIO PARI TAV. 3

GENERAL CONTRACTOR: **ATI bonifica**

CONSORZIO IRICAV DUE

Ing. Paolo Carmona

SCALA: 1:1000

COMMESSA: **IN1K20D12P7**

LOTTO: **03**

FASE: **08**

ENTE: **003**

TIPO DOC: **B**

OPERADISCIPLINA: **003**

PROGR.: **003**

REV.: **B**

ATI bonifica

VISTO ATI BONIFICA






File: IN1K20D12P700803B_01.DWG

CLIP: J41E9100000009

CIG: 332049F17

n. Elab.