


Ve14	E 858195.701 m
	N 160161.661 m
I1	42.826 m
I2	42.826 m

Ve14	E 865501.691 m
	N 110856.364 m
C14	E 858195.233 m
	N 160161.583 m
R	50000.000 m
Sv	85.653 m
Ang	0.1091 c
T	42.826 m
V	120 km/h
D	0 mm
f	3.398 mm
E	1.510 mm
anc	0.022 m/s ²


E 857949.627 m
N 160119.993 m
137.318 m
137.318 m

← VERONA

PADOVA →

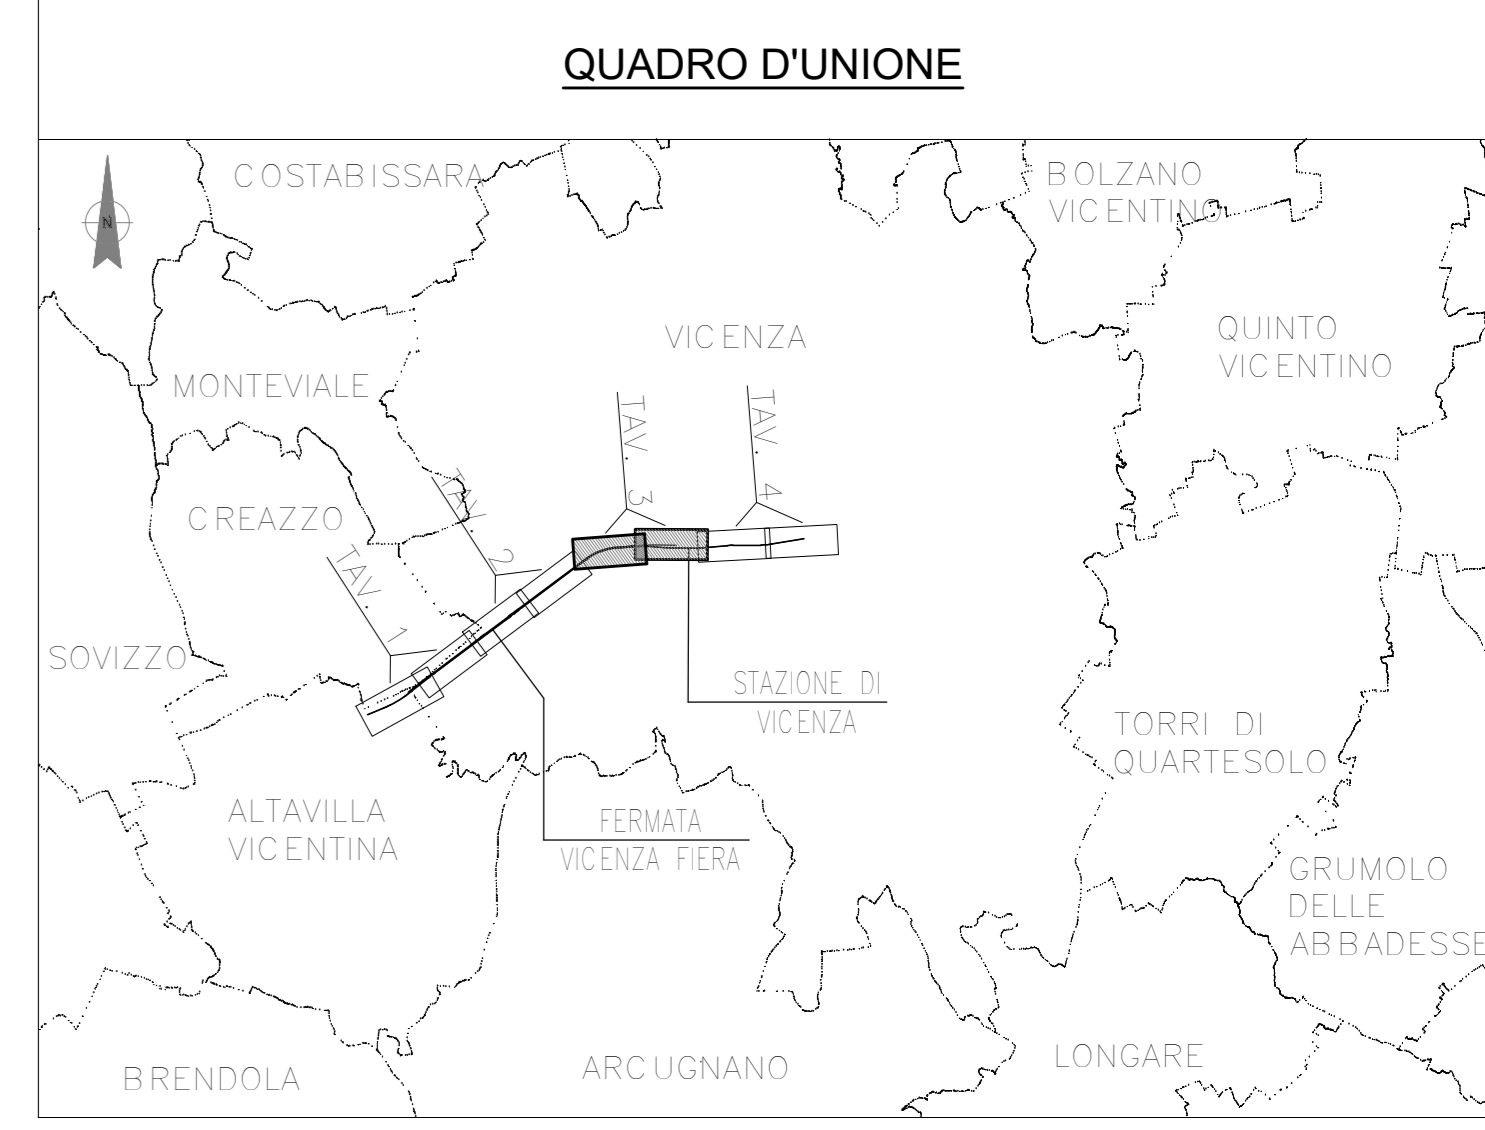

LEGENDA	

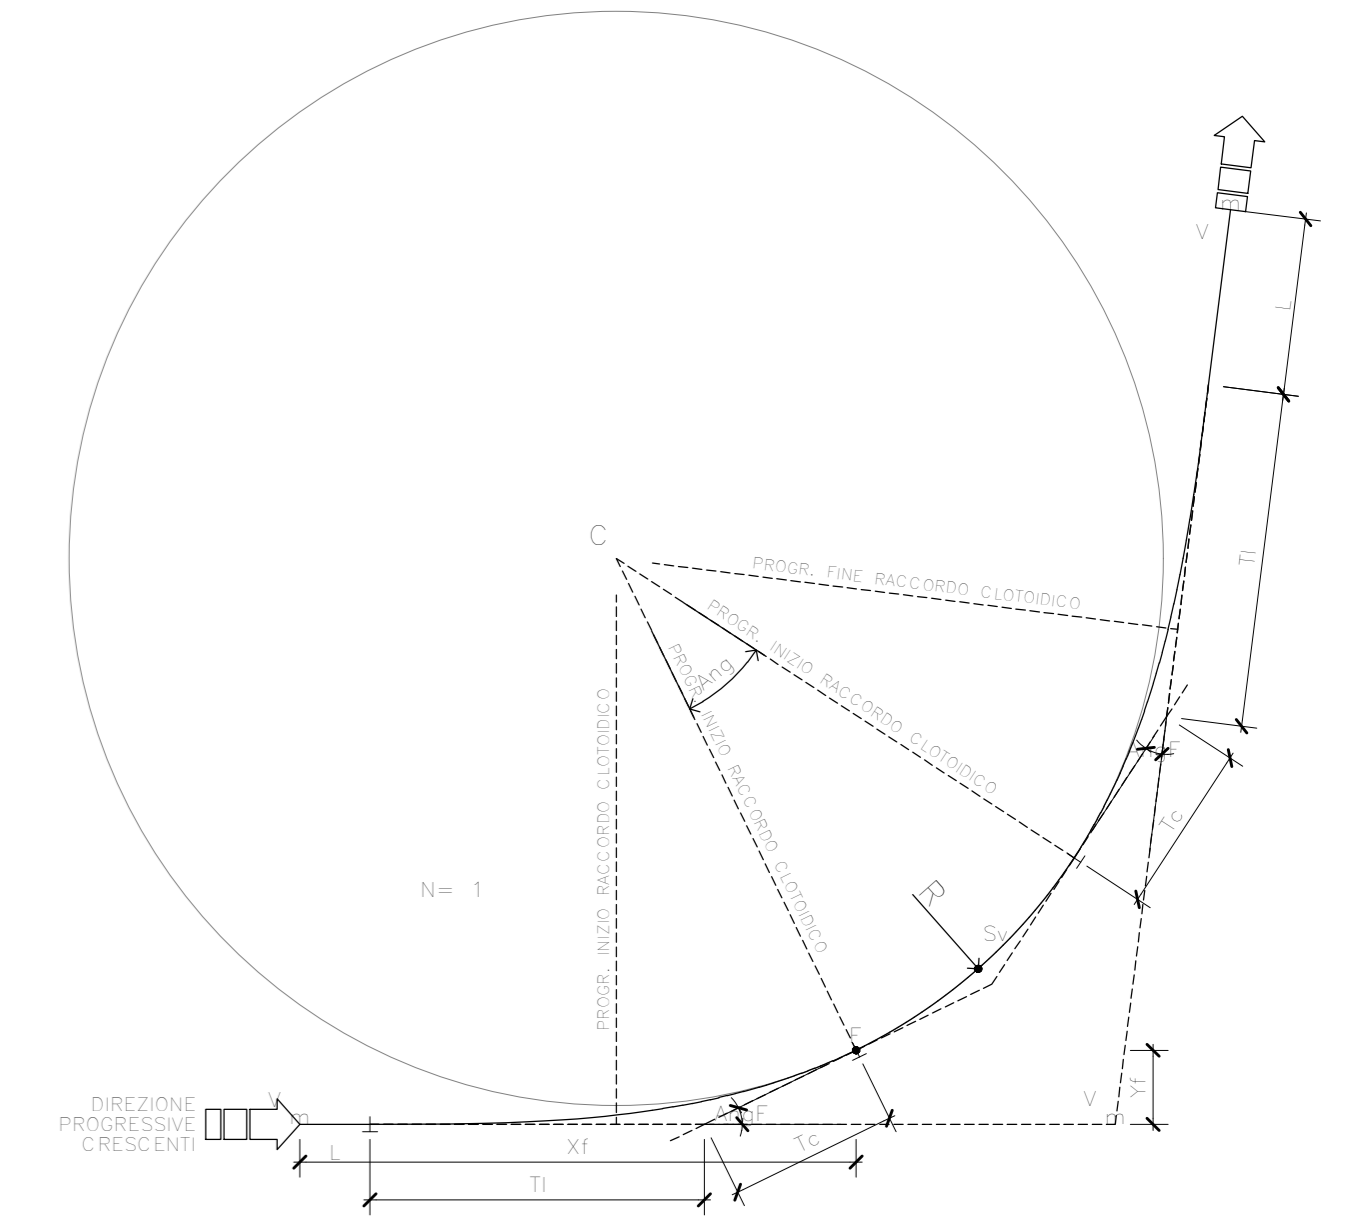

DESCRIZIONE		CODICE	
-- TRACCIAMENTO BONIFICA DEL 30/08/2021		DA: ---	AL: ---

NOTE GENERALI

COMMITTENTE: **RFI** RETE FERROVIARIA ITALIANA GRUPPO FERROVIE DELLO STATO ITALIANE

ALTA SORVEGLIANZA: **ITALFERR** GRUPPO FERROVIE DELLO STATO ITALIANE

GENERAL CONTRACTOR: **ITICAV2**

INFRASTRUTTURE FERROVIARIE STRATEGICHE DEFINITE DALLA LEGGE OBIETTIVO N. 443/01

PROGETTO DEFINITIVO

LINEA AV/AC VERONA - PADOVA

SUB TRATTA VERONA - VICENZA

LOTTO FUNZIONALE II: ATTRAVERSAMENTO DI VICENZA

IF - INFRASTRUTTURA

PLANIMETRIE E PROFILI

PLANIMETRIA DI TRACCIAMENTO AV/AC BINARIO PARI TAV. 5

ATI bonifica	CONSORZIO IRICAV DUE I Diritto	ITALFERR S.p.A.

COMMESSA	LOTTO	FASE	ENTE	TIPO DOC.	OPERADISCIPLINA	PROGR.	REV.
IN1K	20	D	I2	P7	IF0008	007	B

VISTO ATI BONIFICA						
Progettazione:		Redatto	Verificato	Data	Approvato	Data
A PRIMA EMISSIONE		19/10/2021	19/10/2021	19/10/2021	19/10/2021	19/10/2021
B ISTRUTTORIA ITALFERR		02/09/2022	02/09/2022	02/09/2022	02/09/2022	02/09/2022