

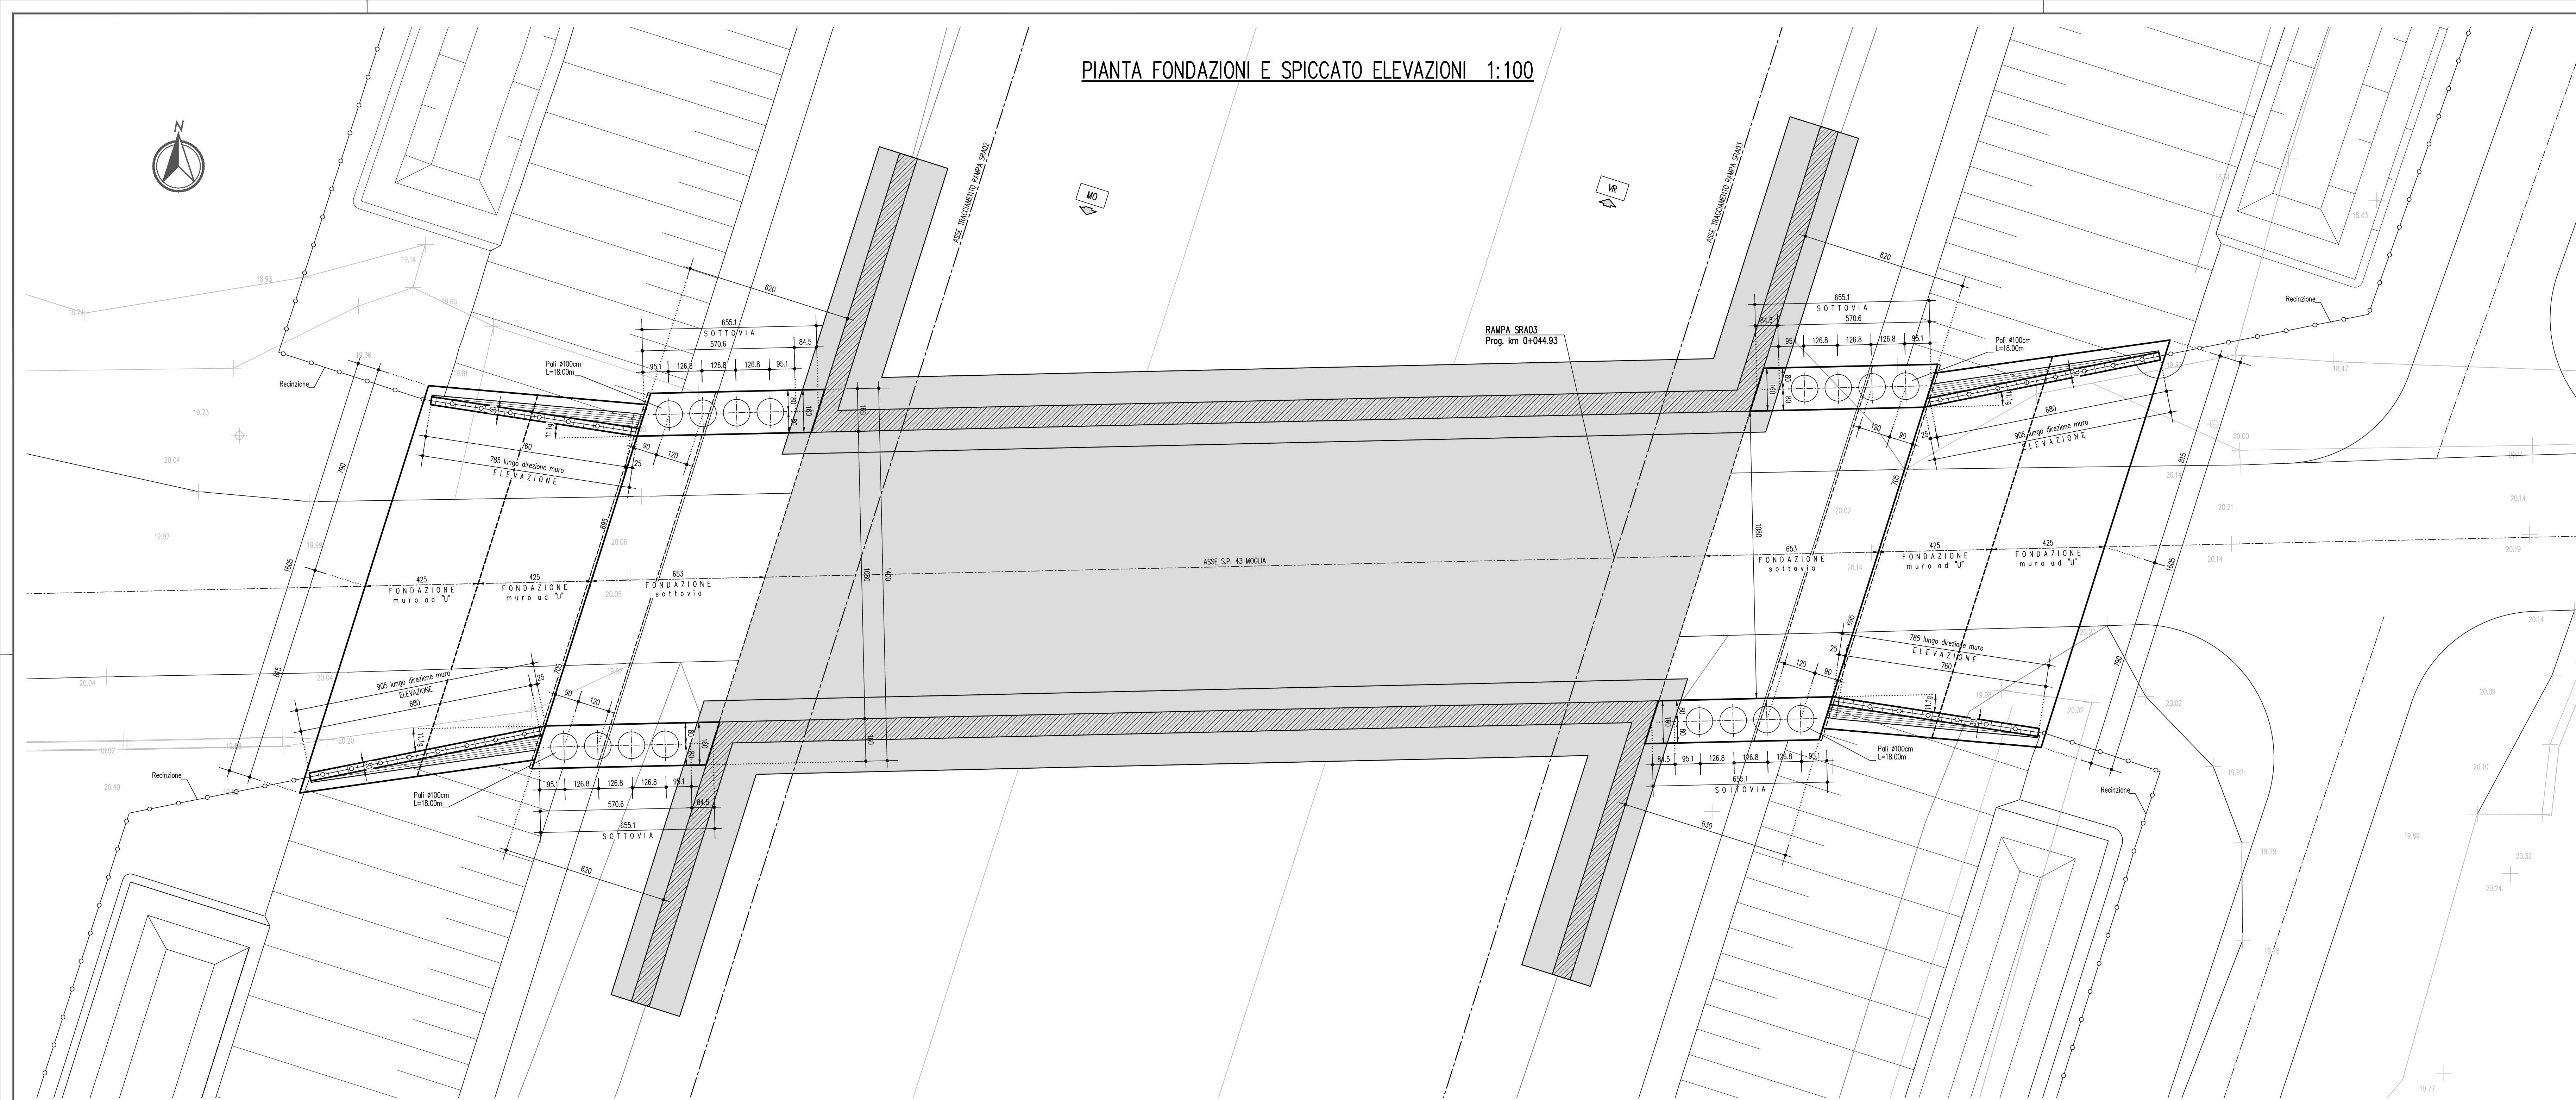


PIANTA FONDAZIONI E SPICCATO ELEVAZIONI 1:100

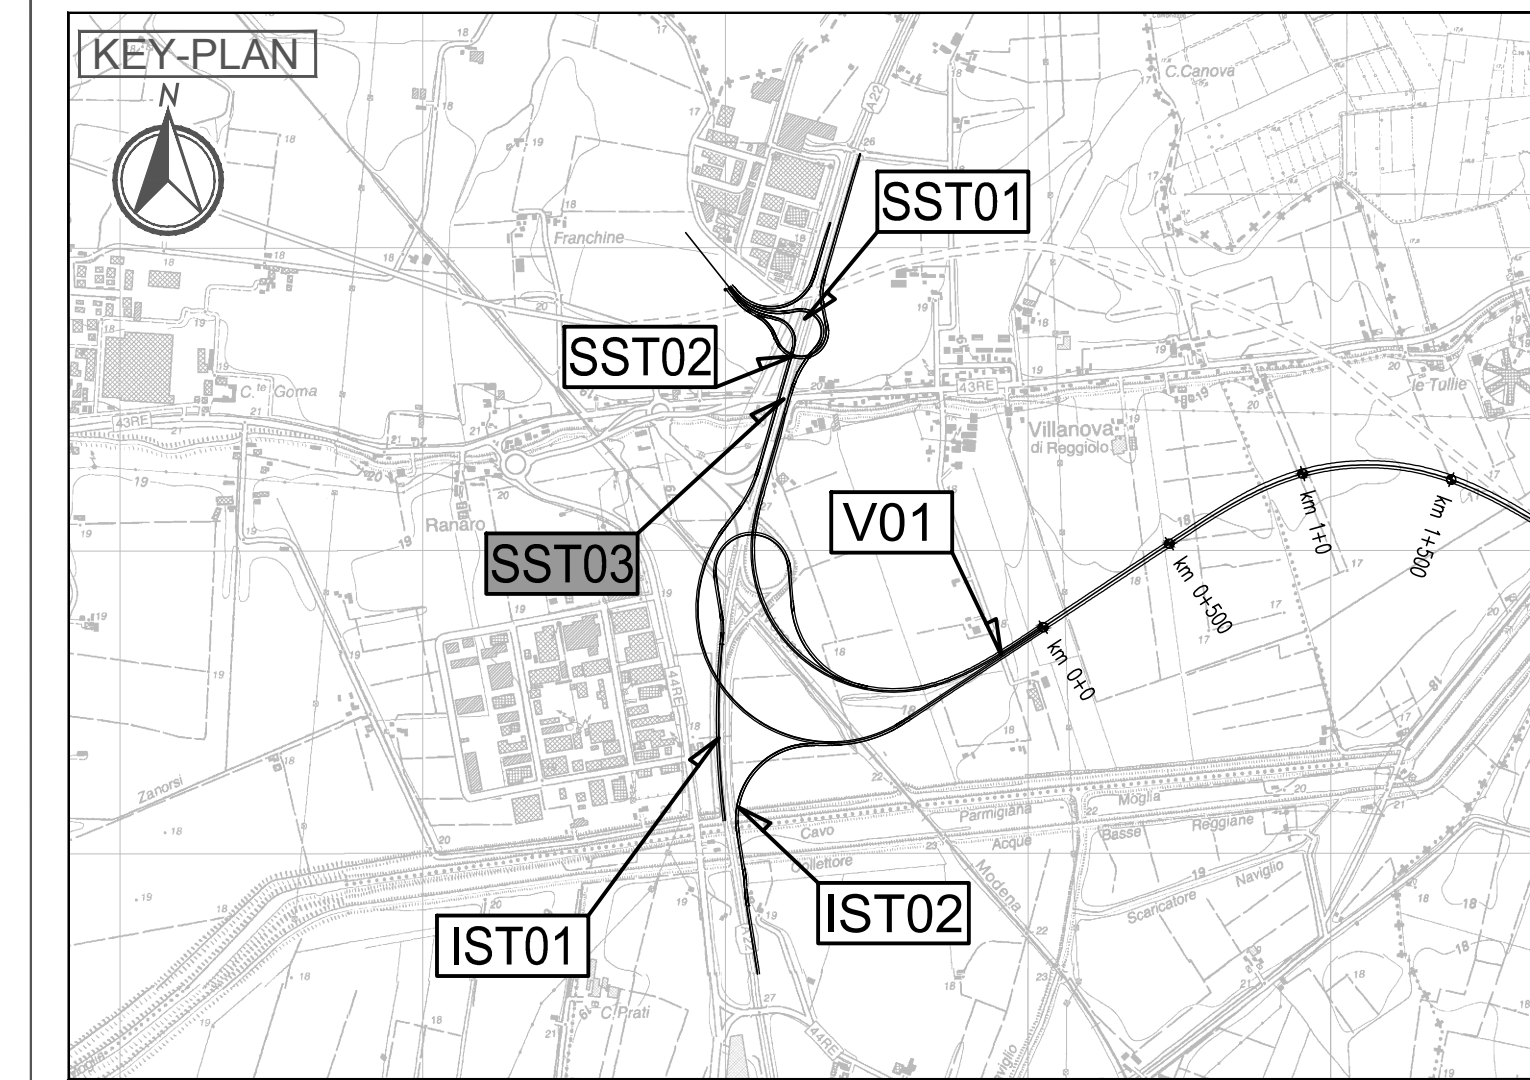

PIANTA IMPALCATO 1:100

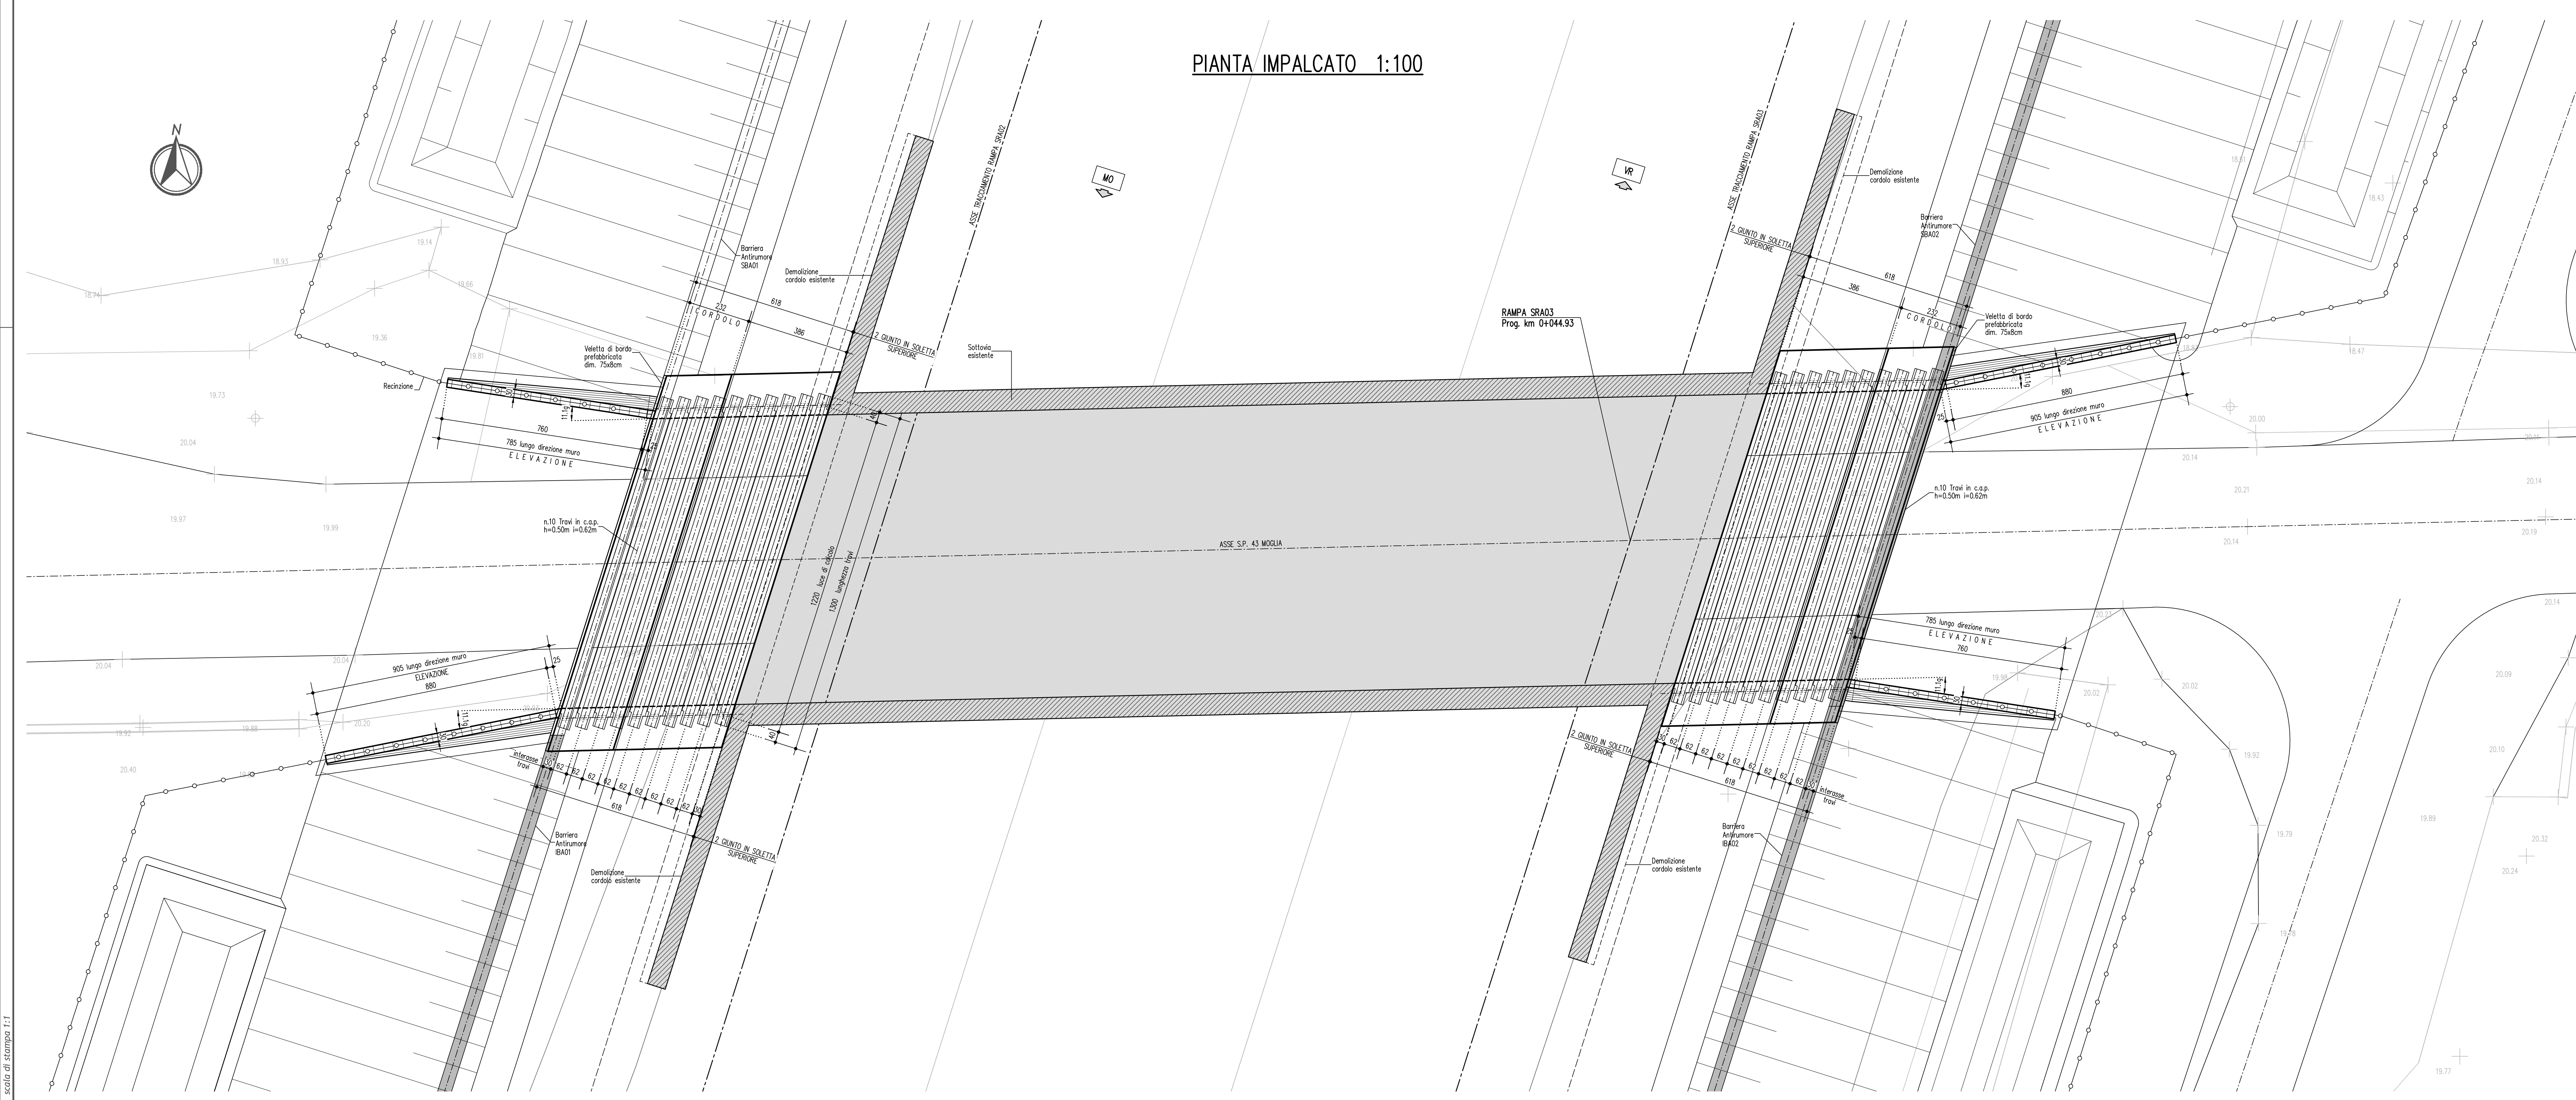

**LEGENDA**

OPERA D'ARTE ESISTENTE

**ELABORATI DI RIFERIMENTO**

PD\_0\_000\_0000\_0\_GE\_KT\_01 - ELENCO NORMATIVE DI RIFERIMENTO  
 PD\_0\_000\_0000\_0\_GE\_KT\_02 - VITA UTILE E CLASSI D'USO DELLE OPERE  
 PD\_0\_000\_VST00\_0\_CM\_TP\_01 - SOTTOVIA SOPRA FALDA - IMPERMEABILIZZAZIONE  
 (a meno dell'impermeabilizzazione dell'estradosso sottita superiore)

**CARATTERISTICHE DEI MATERIALI**

PER CARATTERISTICHE DEI MATERIALI VEDERE ELABORATO:  
 PD\_0\_000\_0000\_0\_GE\_TB\_01 - TABELLA MATERIALI E CLASSI DI ESPOSIZIONE CALCESTRUZZO  
 (salvo quanto diversamente specificato in questo elaborato)

**NOTE**

- TUTTE LE MISURE SONO ESPRESSE IN CENTIMETRI
- TUTTE LE QUOTE ALTIMETRICHE SONO ESPRESSE IN METRI s.l.m.
- TUTTI GLI ANGOLI SONO ESPRESSE IN GRADI CENTESIMALI
- QUOTA FALDA DI PROGETTO A +0.50m DA PIANO CAMPAGNA

IL CONCESSIONARIO  
**Regione Emilia-Romagna** **ARC** AUTOSTRADA REGIONALE CISPADANA

**AUTOSTRADA REGIONALE CISPADANA DAL CASELLO DI REGGIOLO-ROLO SULLA A22 AL CASELLO DI FERRARA SUD SULLA A13**  
 CODICE C.U.P. E81808000000009

**PROGETTO DEFINITIVO**

ASSE AUTOSTRADALE (COMPRESIVO DEGLI INTERVENTI LOCALI DI COLLEGAMENTO VIARIO AL SISTEMA AUTOSTRADALE)

OPERE STRUTTURALI  
 OPERE D'ARTE MAGGIORI - SOTTOVIA SVINCOLO E INTERCONNESSIONE  
 SST03 - SVINCOLO AUTOSTAGIONE DI REGGIOLO ROLO - PROLUNGAMENTO SOTTOPASSO SP.43 MOGLIA  
 OPERA D'ARTE - PIANTE

IL PROGETTISTA  
**Piacentini Ingegneri S.r.l.**  
 Ing. Luca Piacentini  
 Albo Ing. Bologna n° 4152

RESPONSABILE INTEGRAZIONE PRESTAZIONI SPECIALISTICHE  
 Ing. Emilio Salsi  
 Albo Ing. Reggio Emilia n° 945

IL CONCESSIONARIO  
**Autosole Regionale Casapina S.p.A. e consorzio Gruppo Piacenti**

17.04.2012 **Emissione** Pasqualini Piacentini Salsi

IDENTIFICAZIONE ELABORATO DESCRIZIONE

DATA	DESCRIZIONE	REGIAZIONE	APPROVAZIONE
17.04.2012	Emissione	Pasqualini Piacentini Salsi	

DATA: 17.04.2012  
 SCALE: 1:100