

**LEGENDA**

OPERA D'ARTE ESISTENTE

**ELABORATI DI RIFERIMENTO**

PD\_0\_000\_0000\_0\_GE\_KT\_01 - ELENCO NORMATIVE DI RIFERIMENTO  
 PD\_0\_000\_0000\_0\_GE\_KT\_02 - VITA UTILE E CLASS D'USO DELLE OPERE  
 PD\_0\_100\_VST00\_0\_CM\_TP\_01 - SOTTOVIA SOPRA FALDA - IMPERMEABILIZZAZIONE


**CARATTERISTICHE DEI MATERIALI**

PER CARATTERISTICHE DEI MATERIALI VEDERE ELABORATO:  
 PD\_0\_000\_0000\_0\_GE\_TB\_01 - TABELLA MATERIALI E CLASSI DI ESPOSIZIONE CALCESTRUZZO


**NOTE**

\_TUTTE LE MISURE SONO ESPRESSE IN CENTIMETRI  
 \_TUTTE LE QUOTE ALTIMETRICHE SONO ESPRESSE IN METRI s.l.m.  
 \_TUTTI GLI ANGOLI SONO ESPRESSE IN GRADI CENTESIMALI  
 QUOTA FALDA DI PROGETTO A +0.50m DA PIANO CAMPAGNA

SEZIONE TRASVERSALE PARATIA A SOSTEGNO RILEVATO ESISTENTE 1:100

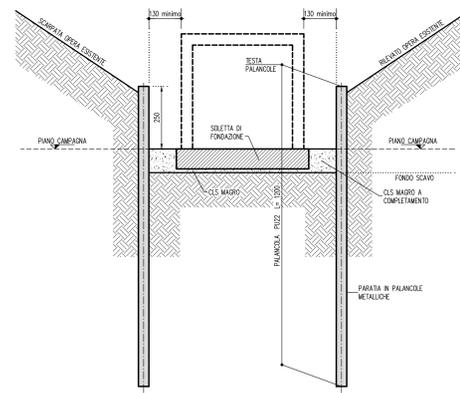

SEZIONE TRASVERSALE TRATTO CON SCAVO 1:100

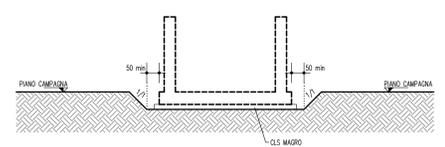

IL CONCESSIONARIO  
**ARC** AUTOSTRADA REGIONALE CISPADANA

IL CONCEDENTE  
**Regione Emilia-Romagna**

**AUTOSTRADA REGIONALE CISPADANA DAL CASELLO DI REGGIOLO-ROLO SULLA A22 AL CASELLO DI FERRARA SUD SULLA A13**  
 CODICE C.U.P. E81808000600009

**PROGETTO DEFINITIVO**

ASSE AUTOSTRADALE (COMPRESIVO DEGLI INTERVENTI LOCALI DI COLLEGAMENTO VIARIO AL SISTEMA AUTOSTRADALE)

OPERE STRUTTURALI  
 OPERE D'ARTE MAGGIORI - SOTTOVIA SVINCOLO E INTERCONNESSIONE  
 IST01 - INTERCONNESSIONE CON A22 MODENA-BRENNERO - PROLUNGAMENTO SOTTOPASSO PODERALE SOTTO A22  
 OPERA D'ARTE - OPERE PROVVISORIALI E PIANTE SCAVI

IL PROGETTISTA  
**Piacentini Ingegneri S.r.l.**  
 Ing. Luca Piacentini  
 Albo Ing. Bologna n° 4152

RESPONSABILE INTEGRAZIONE PRESTAZIONI SPECIALISTICHE  
 Ing. Emilio Salsi  
 Albo Ing. Reggio Emilia n° 5425

IL CONCESSIONARIO  
**Autosole Regionale Caspadi S.p.A. & PRESTAZIONI**  
 Cristiano Pizzanti

Stamped seals and signatures are present.

G			
F			
E			
D			
C			
B			
A	17.04.2012	Emissione	Pasqualini Piacentini Salsi

IDENTIFICAZIONE ELABORATO

NUM. PROSP.	REV.	DATA	DESCRIZIONE	PROGETTISTA	VERIFICAZIONE	APPROVAZIONE
01	1	17/04/12	PROGETTO DEFINITIVO	LUCA PIACENTINI	EMILIO SALSIS	CRISTIANO PIZZANTI

DATA: 17 MAGGIO 2012  
 SCALE: 1:100