



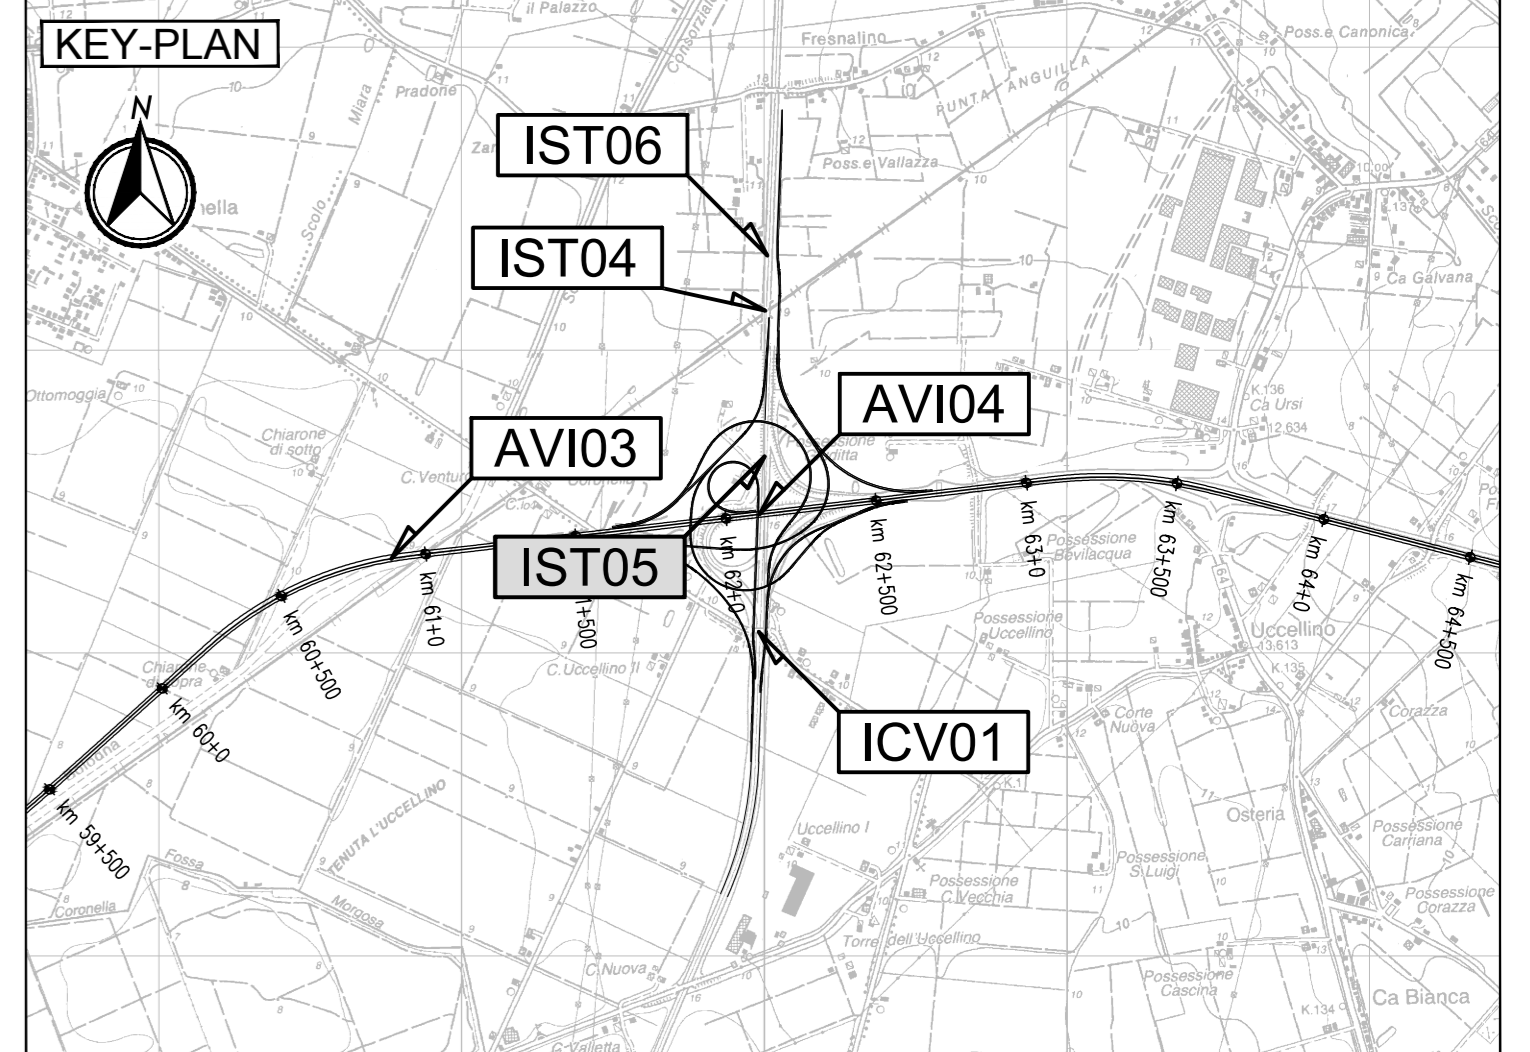

PLANIMETRIA
(Scala 1:100)

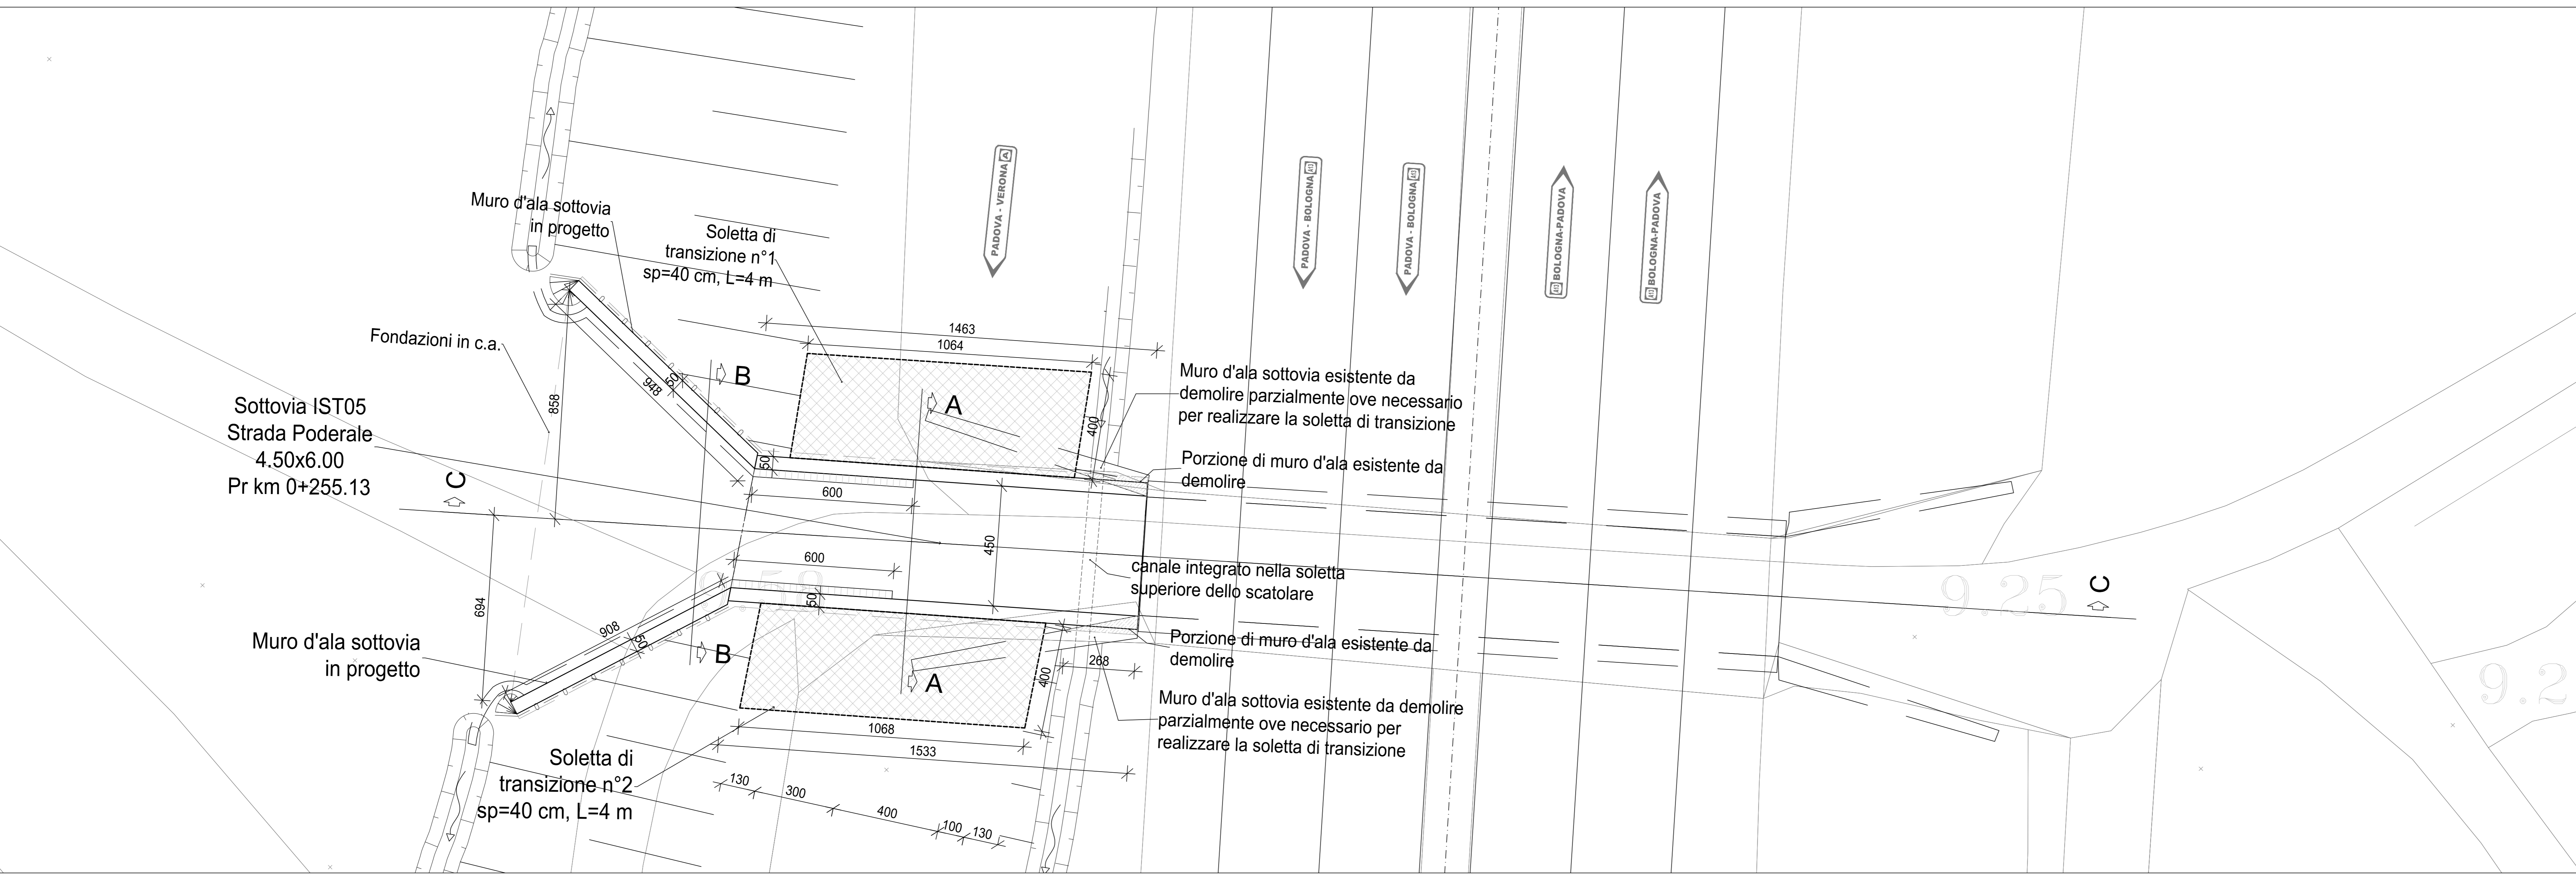

LEGENDA


ELABORATI DI RIFERIMENTO

- PD_0_102_IST05_0_CM_PP_02 "Planimetria di progetto e planimetria di dettaglio"

CARATTERISTICHE DEI MATERIALI

- PD_0_000_0000_0_GE_TB_01 "Tabella materiali e Classi di Esposizione Calcestruzzo"

SEZIONE LONGITUDINALE CC
(Scala 1:100)

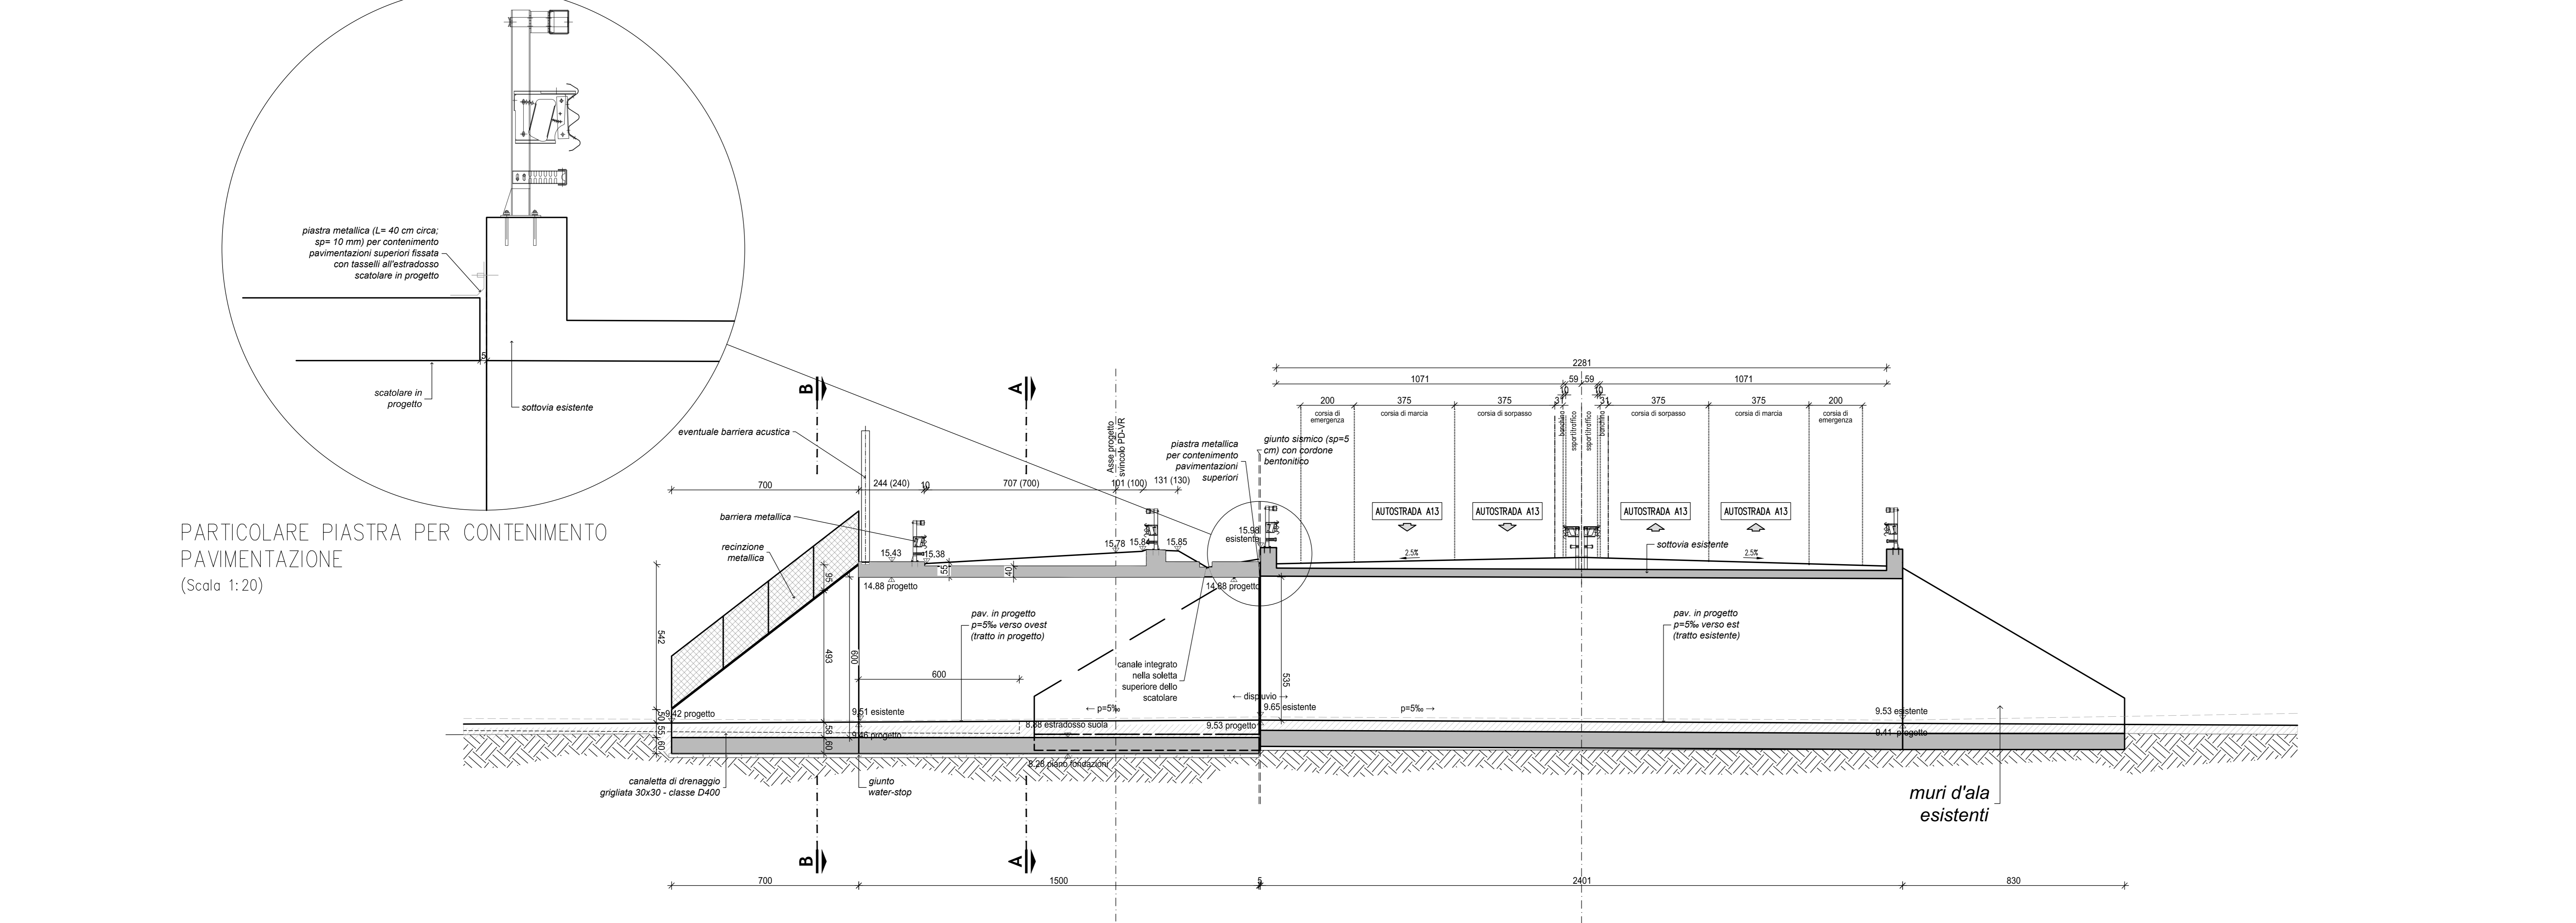

NOTE

Quote espresse in cm.
Quote altimetriche espresse in m.
Angoli espressi in gradi sessagesimali.

PARTICOLARE PIASTRA PER CONTENIMENTO PAVIMENTAZIONE
(Scala 1:20)

IL CONCESSIONARIO
ARC AUTOSTRADA REGIONALE CISPADANA

IL CONCESSIONARIO
Regione Emilia-Romagna

AUTOSTRADA REGIONALE CISPADANA DAL CASELLO DI REGGIOLO-ROLO SULLA A22 AL CASELLO DI FERRARA SUD SULLA A13
CODICE C.U.P. E81808000000009

PROGETTO DEFINITIVO

ASSE AUTOSTRADALE (COMPRESIVO DEGLI INTERVENTI LOCALI DI COLLEGAMENTO VIARIO AL SISTEMA AUTOSTRADALE) OPERE STRUTTURALI
OPERE D'ARTE MAGGIORI - SOTTOVIA SVINCOLO E INTERCONNESSIONE
IST05 - INTERCONNESSIONE CON A13 - ADEGUAMENTO SOTTOVIA FFSS BO-PD RAMPA NORD-OVEST
PIANTA E SEZIONE LONGITUDINALE

IL PROGETTISTA
Ing. **Antonio Mezzalana**
Albo Ing. Bologna n° 5225 A
Antonio Mezzalana

RESPONSABILE INTEGRAZIONE PRESTAZIONI SPECIALISTICHE
Ing. **Emilio Salsi**
Albo Ing. Reggio Emilia n° 945
Emilio Salsi

IL CONCESSIONARIO
Autostada Regionale Caspinese S.p.A.
IL PRESIDENTE
Giuseppe Falaschi
Giuseppe Falaschi

IL PROGETTISTA
Ing. **Giancarlo Guadagnini**
Albo Ing. Ravenna n° 700 A
Giancarlo Guadagnini

DATA: 17.04.2012
EMMISSIONE

DESCRIZIONE: Serri Mezzalana Salsi

IDENTIFICAZIONE ELABORATO: DATA: MAGGIO 2012
SCALA: 1:100