
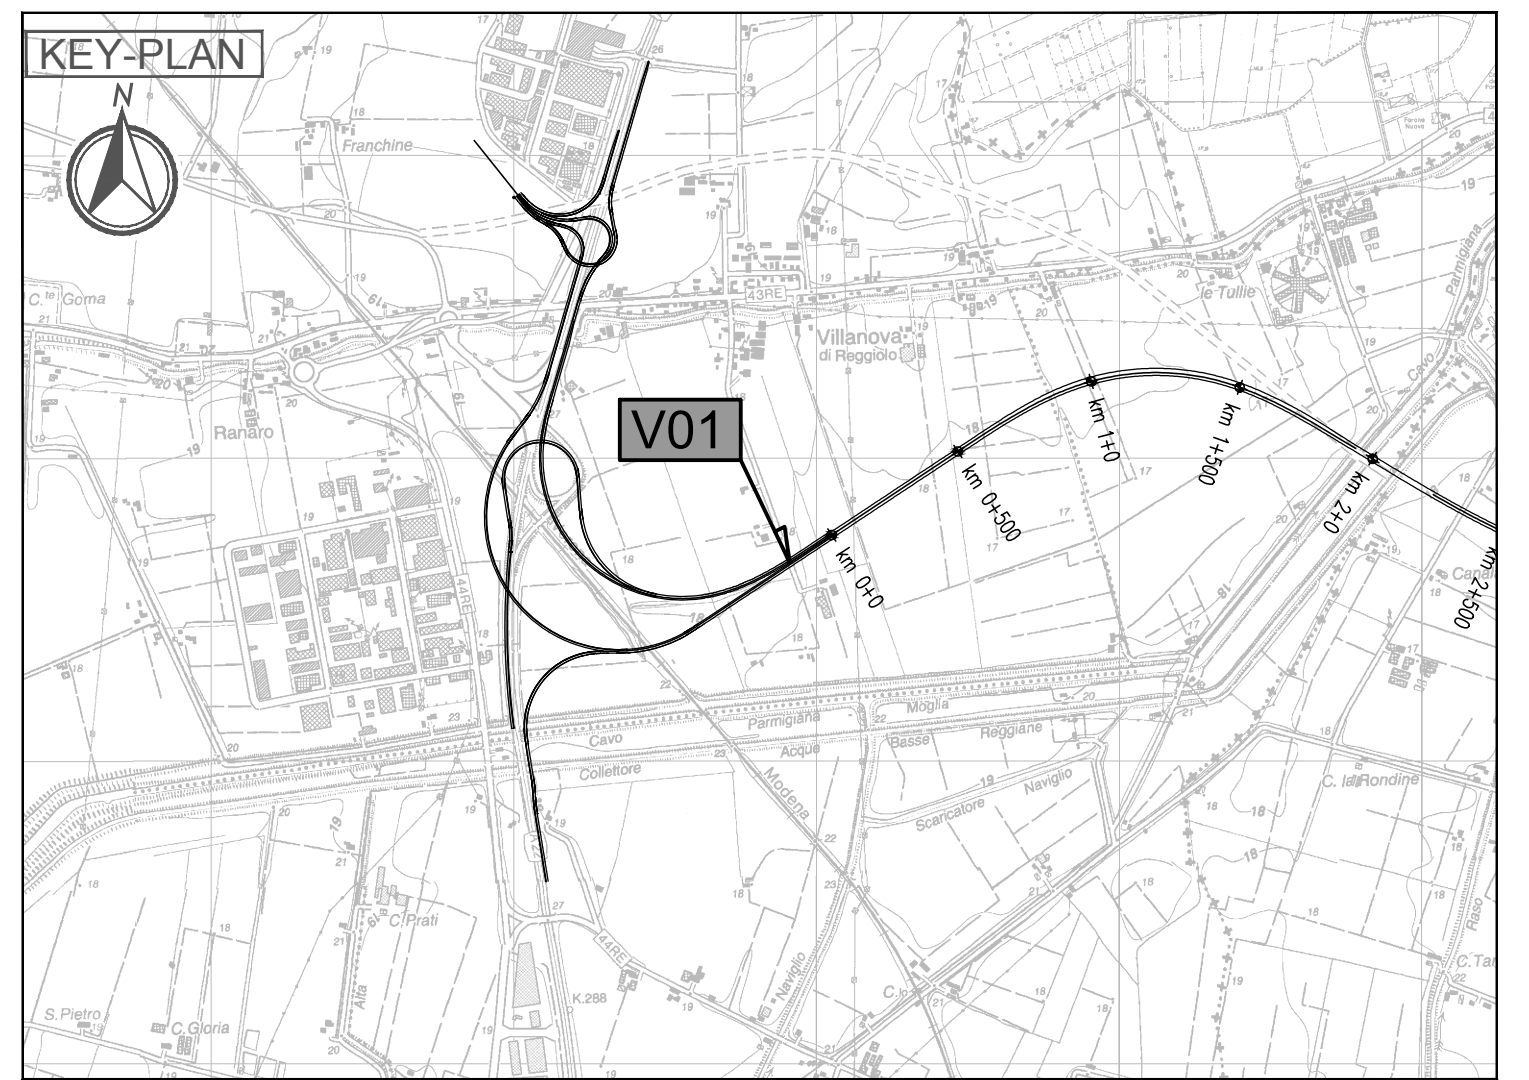


PIANTA 1:100

Prog. 98.900

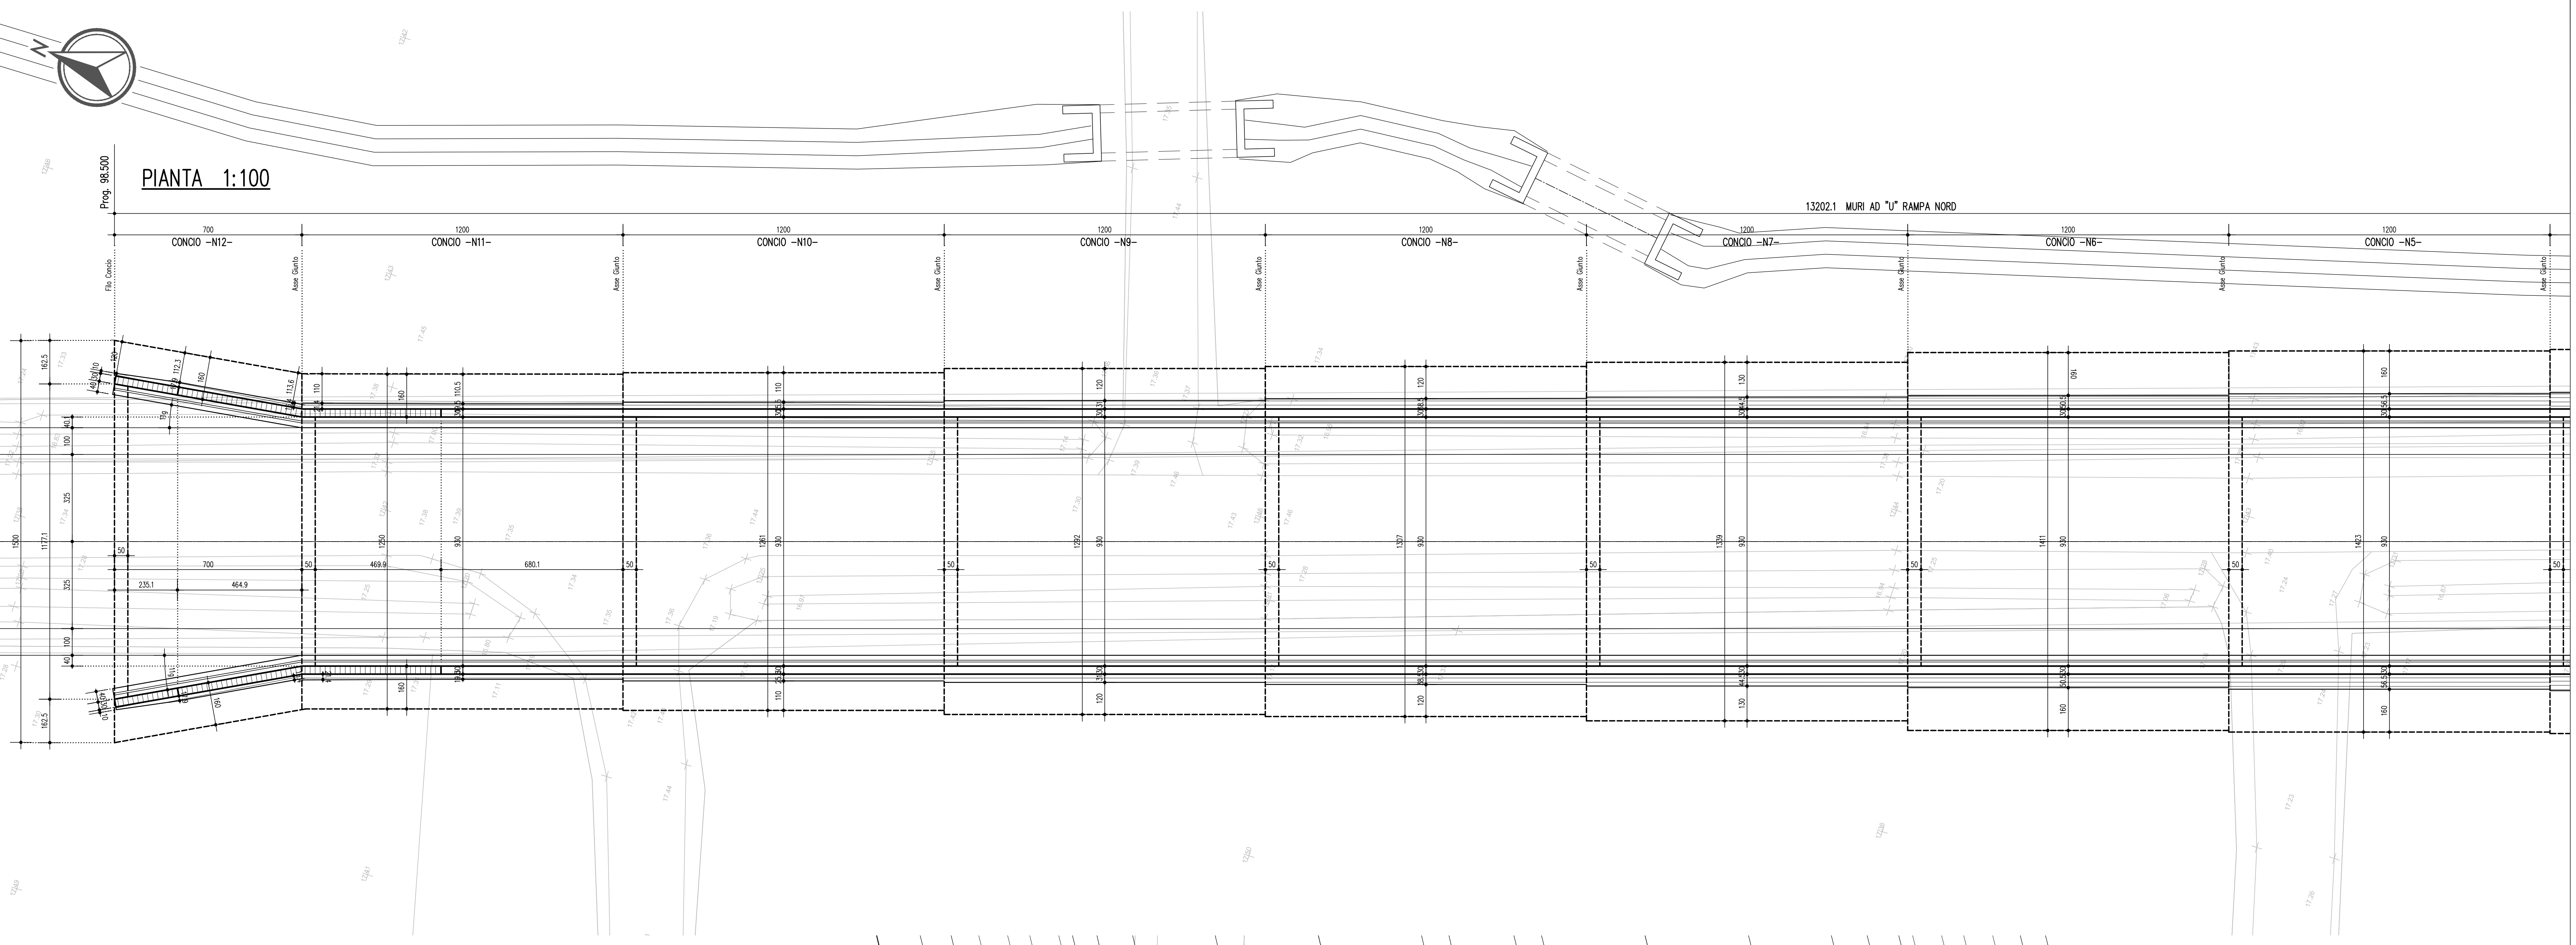

**LEGENDA**

**ELABORATI DI RIFERIMENTO**


- PD\_0\_000\_0000\_0\_GE\_KT\_01 - ELENCO NORMATIVE DI RIFERIMENTO
- PD\_0\_000\_0000\_0\_GE\_KT\_02 - VITA UTILE E CLASSI D'USO DELLE OPERE
- PD\_0\_V00\_VST00\_0\_CM\_ST\_01 - SEZIONI TIPO - VIABILITA' CATEGORIA F2 - Tavola 1/2
- PD\_0\_V00\_VST00\_0\_CM\_ST\_02 - SEZIONI TIPO - VIABILITA' CATEGORIA F2 - Tavola 2/2
- PD\_0\_V00\_VST00\_0\_CM\_TP\_02 - SOTTOVIA SOTTO FALDA - IMPERMEABILIZZAZIONE
- PD\_0\_V00\_VST00\_0\_CM\_TP\_03 - SOTTOVIA - IMPIANTO DI SOLEVAMENTO - BOTOLE DI CHIUSURA E SCALE DI ACCESSO
- PD\_0\_V00\_VST00\_0\_CM\_TP\_04 - SOTTOVIA - PIAZZOLA IMPIANTO DI SOLEVAMENTO
- PD\_0\_V00\_VST00\_0\_CM\_TP\_05 - SOTTOVIA E MURI - PARAPETTI

**CARATTERISTICHE DEI MATERIALI**

PER CARATTERISTICHE DEI MATERIALI VEDERE ELABORATO:  
PD\_0\_000\_0000\_0\_GE\_TB\_01 - TABELLA MATERIALI E CLASSI DI ESPOSIZIONE CALCESTRUZZO

**NOTE**

Angoli Centesimali  
QUOTA FALDA DI PROGETTO A +0.50m DA PIANO CAMPAGNA

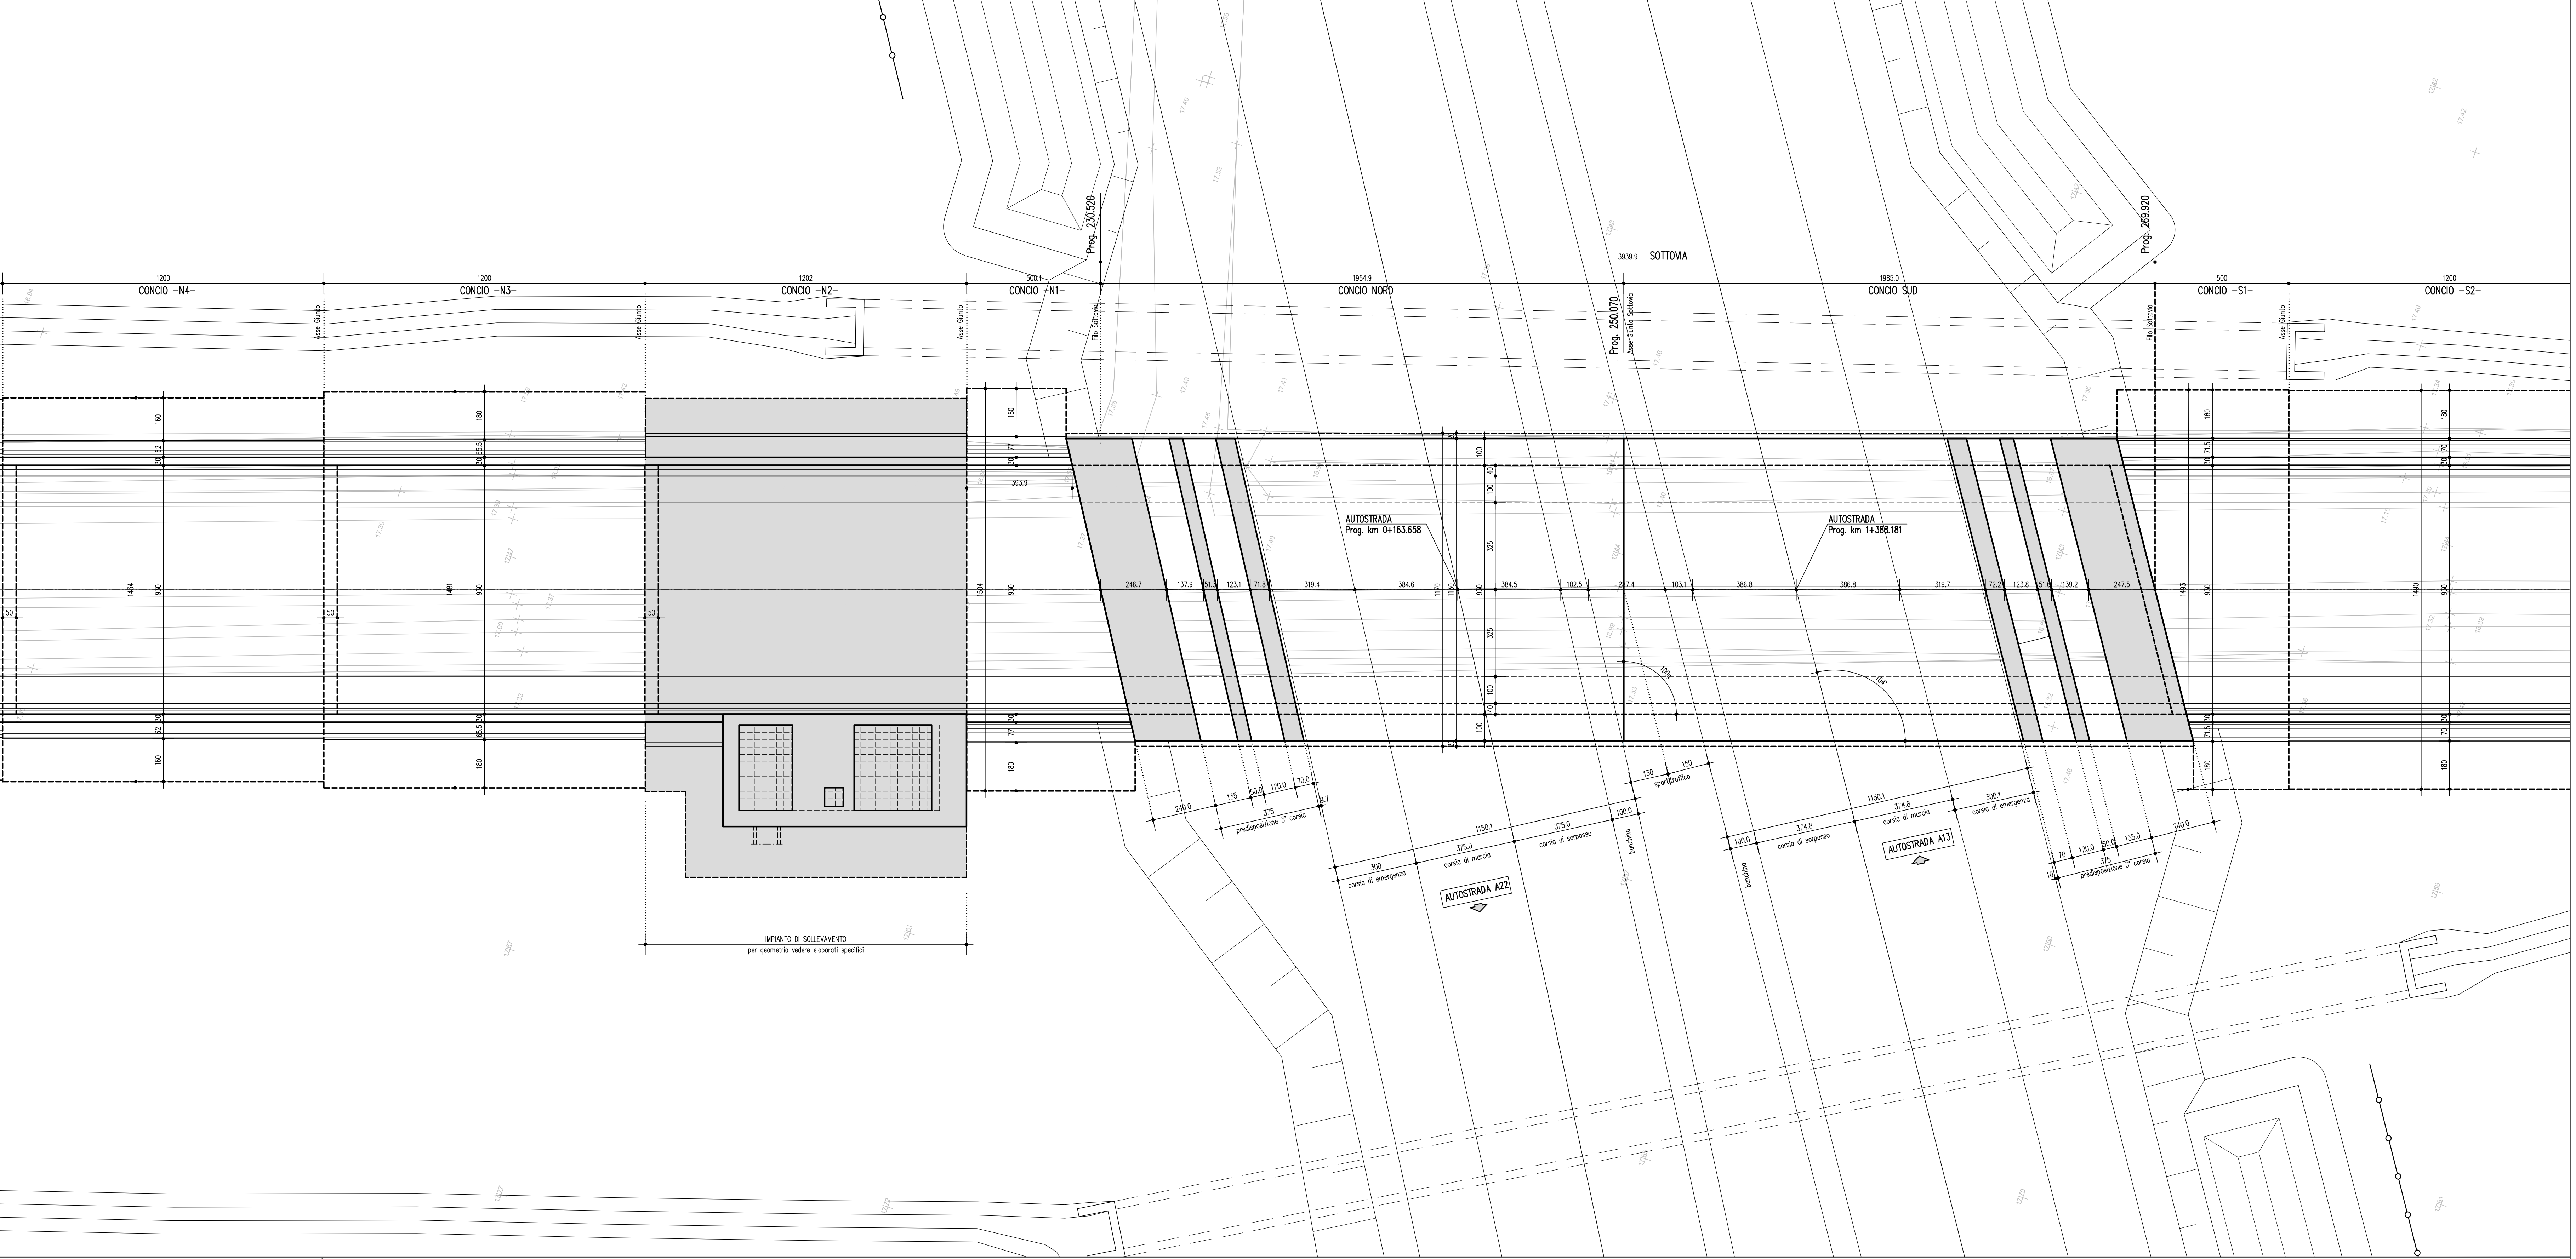

IL CONCESSIONARIO  
**ARC** AUTOSTRADA REGIONALE CISPADANA

IL CONCEDENTE  
**Regione Emilia-Romagna**

**AUTOSTRADA REGIONALE CISPADANA**  
DAL CASELLO DI REGGIOLO-ROLO SULLA A22  
AL CASELLO DI FERRARA SUD SULLA A13  
CODICE C.U.P. E8180800000009

**PROGETTO DEFINITIVO**

ASSE AUTOSTRADALE (COMPRESIVO DEGLI INTERVENTI LOCALI DI COLLEGAMENTO VIARIO AL SISTEMA AUTOSTRADALE)

OPERE STRUTTURALI  
OPERE D'ARTE MAGGIORI - SOTTOVIA  
VST01 - SOTTOVIA S.C. FANTOZZA (rampa sv A22 - SF) - (rampa sv A22-FN)  
OPERE D'ARTE - PIANTE TAVOLA 1/2

IL PROGETTISTA  
PIACENTINI INGEGNERI S.r.l.  
Ing. Luca Piacentini  
Albo Ing. Bologna n° 4152

RESPONSABILE INTEGRAZIONE PRESTAZIONI SPECIALISTICHE  
Ing. Emilio Salsi  
Albo Ing. Reggio Emilia n° 945

IL CONCESSIONARIO  
Autosole Regionale  
Cispadana S.p.A.  
a partecipazione  
Gruppo Piacentini

17.04.2012 Emissione  
Pasqualini Piacentini Salsi

IDENTIFICAZIONE ELABORATO  
DESCRIZIONE  
DATA  
AUTOSTRADA REGIONALE CISPADANA

DATA: 17.04.2012  
ORA: 11:00