


SEZIONE LONGITUDINALE 1:100

Prog. 98.500


13202 MURI AD "U" RAMPA NORD

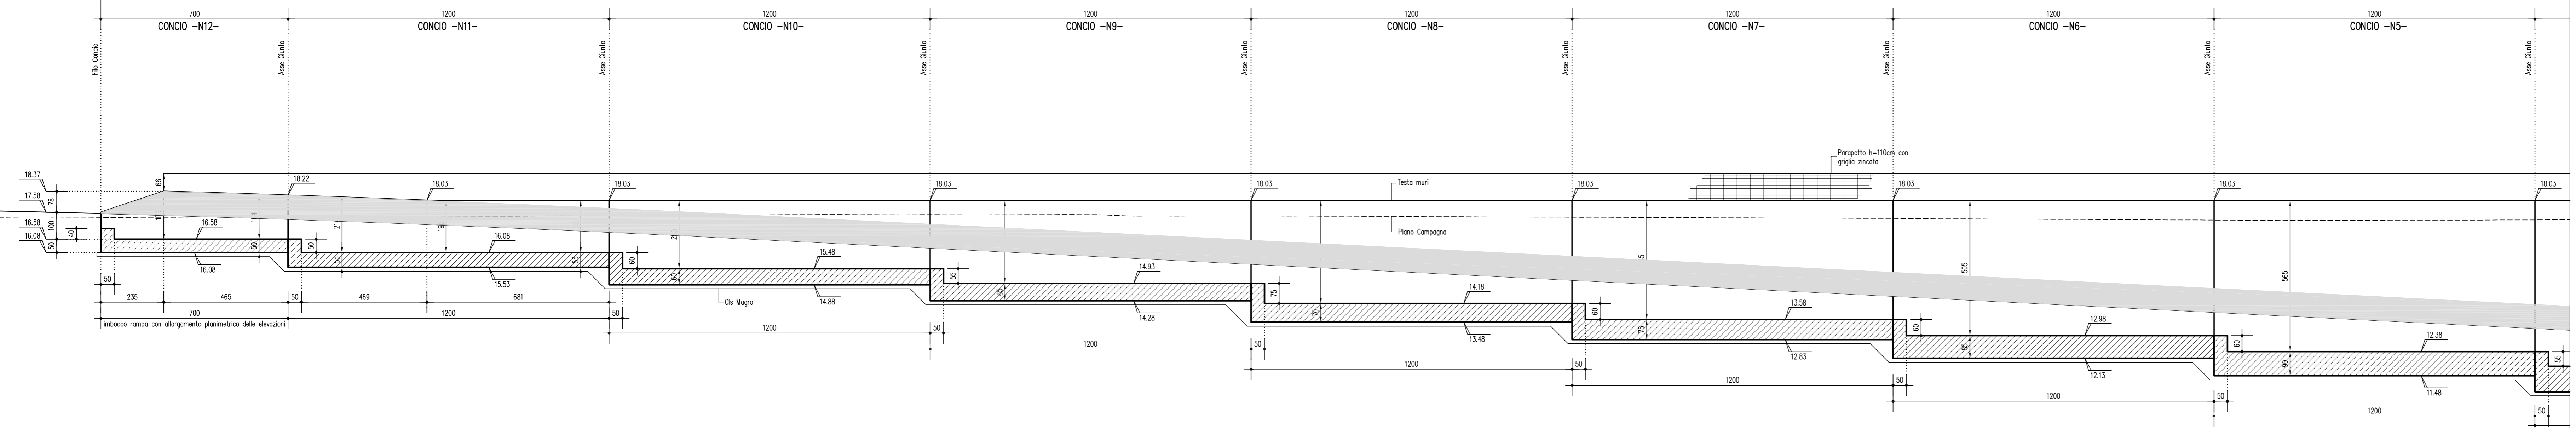

Prog. 230.520


3940 SOTTOVA

Prog. 268.520


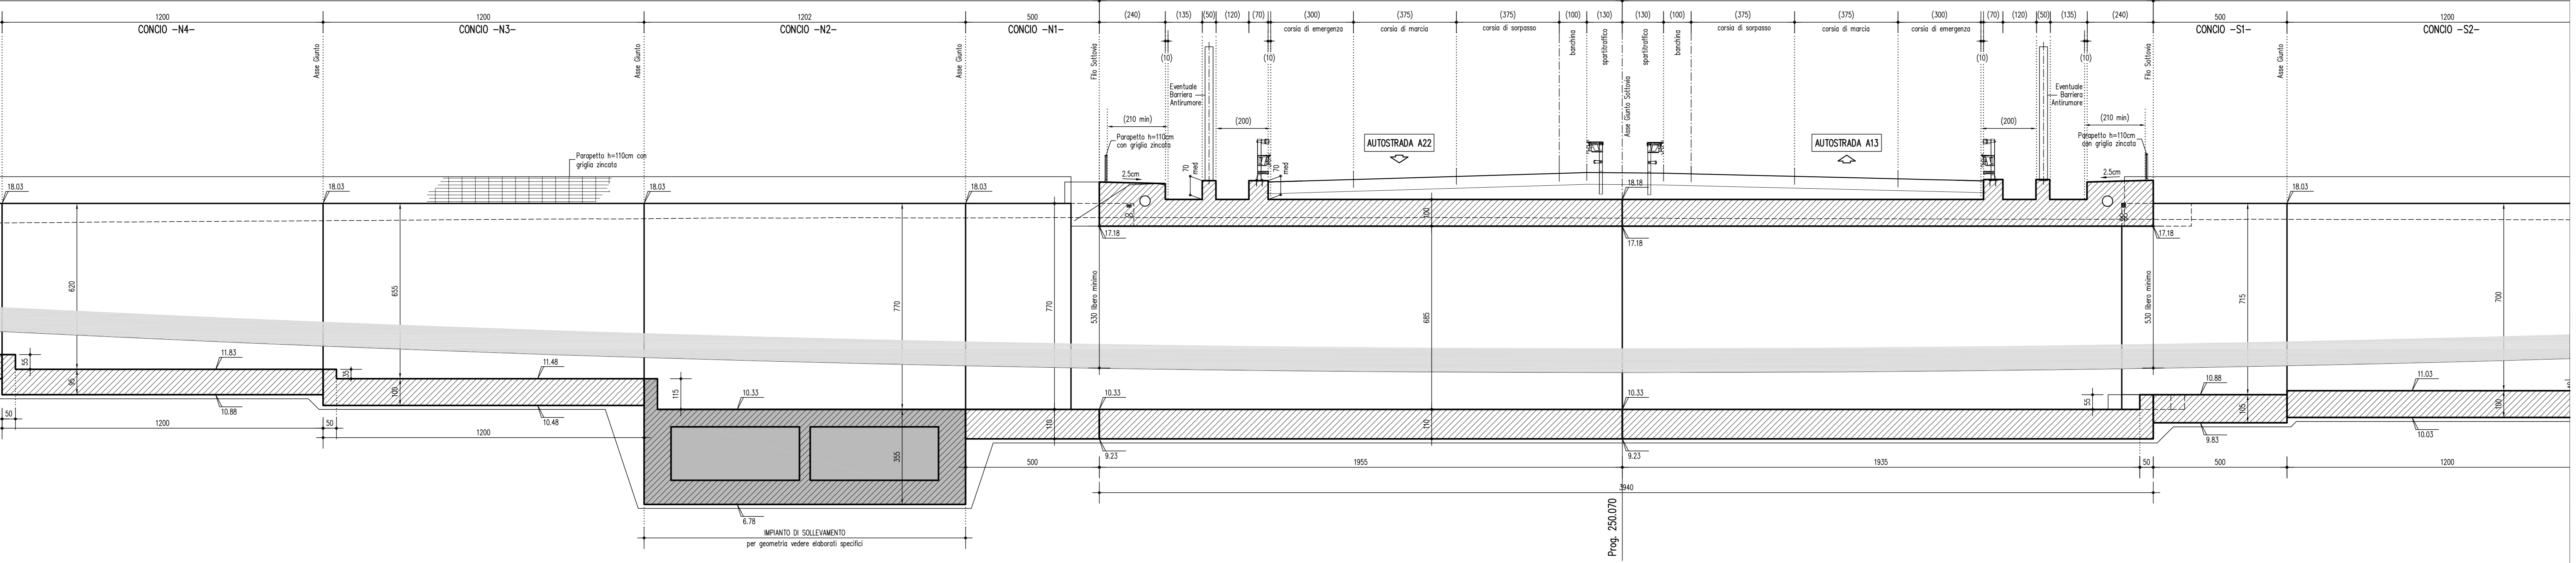


Prog. 230.070

13200 MURI AD "U" RAMPA SUD

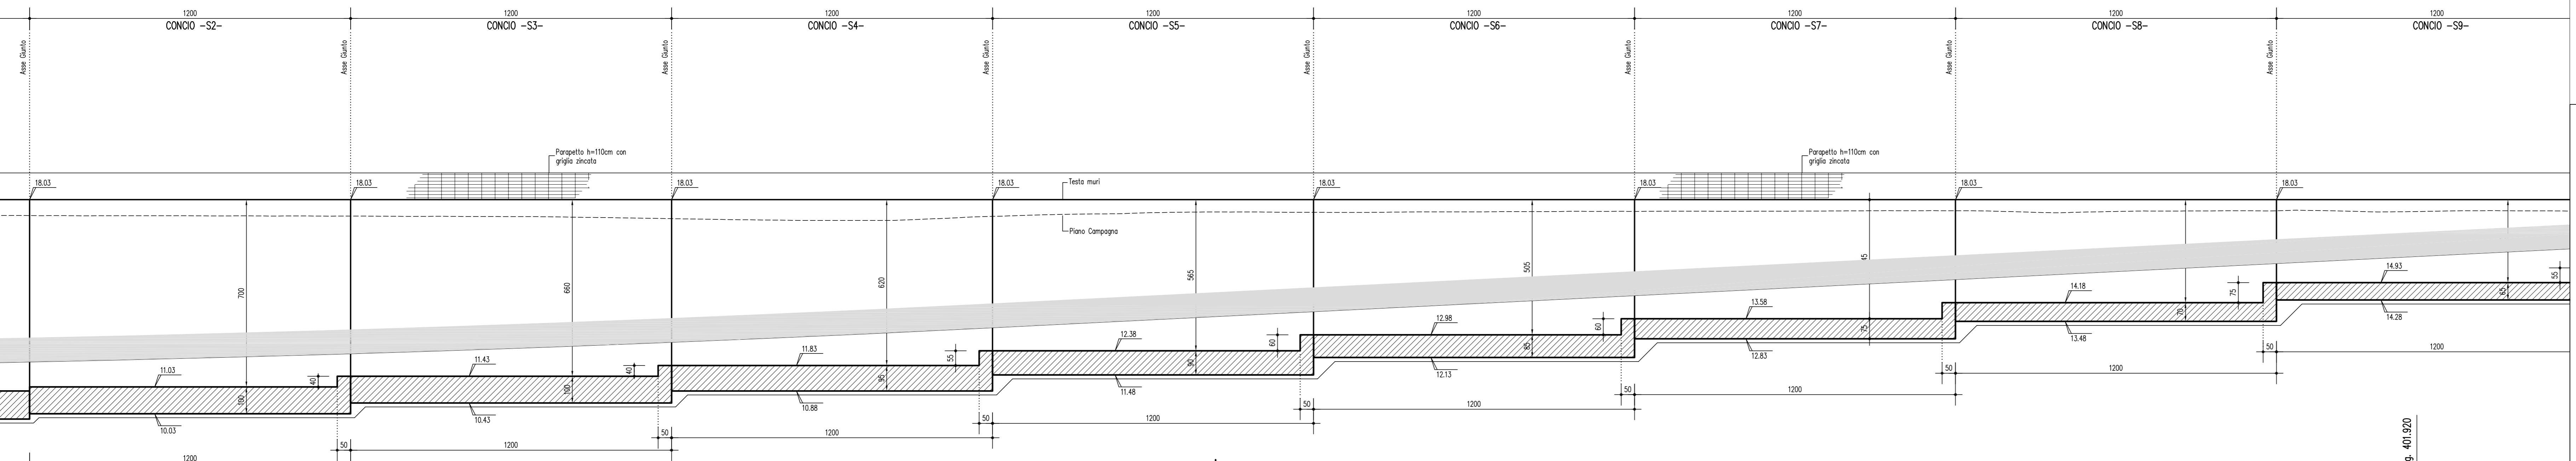

Prog. 401.920

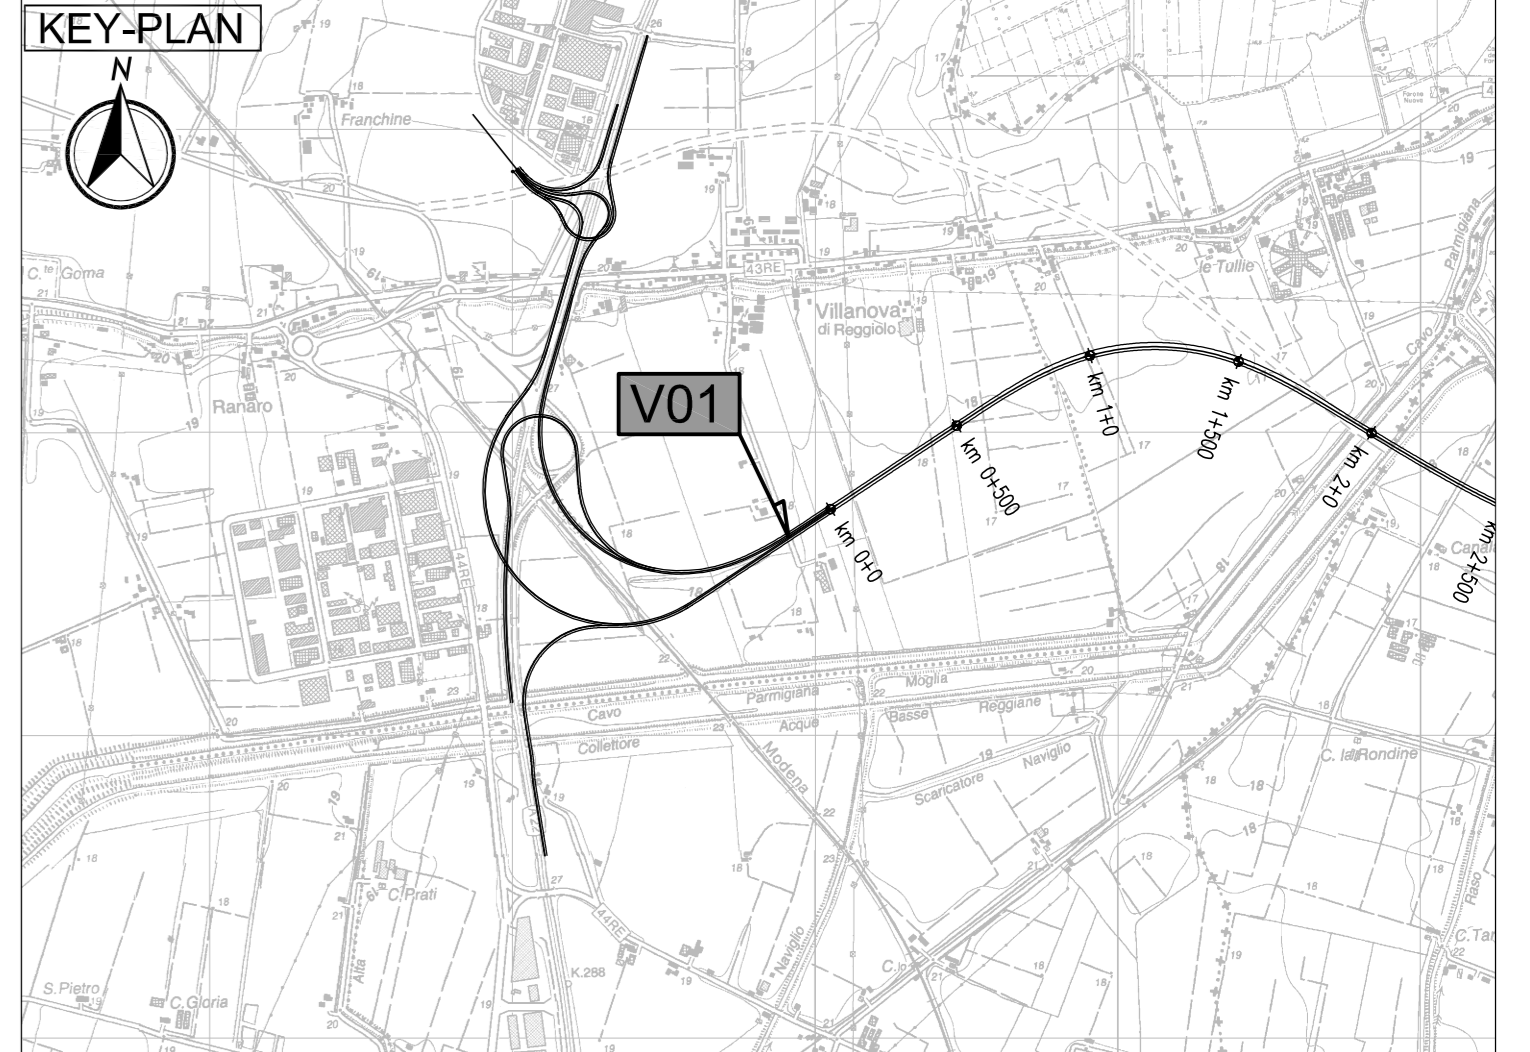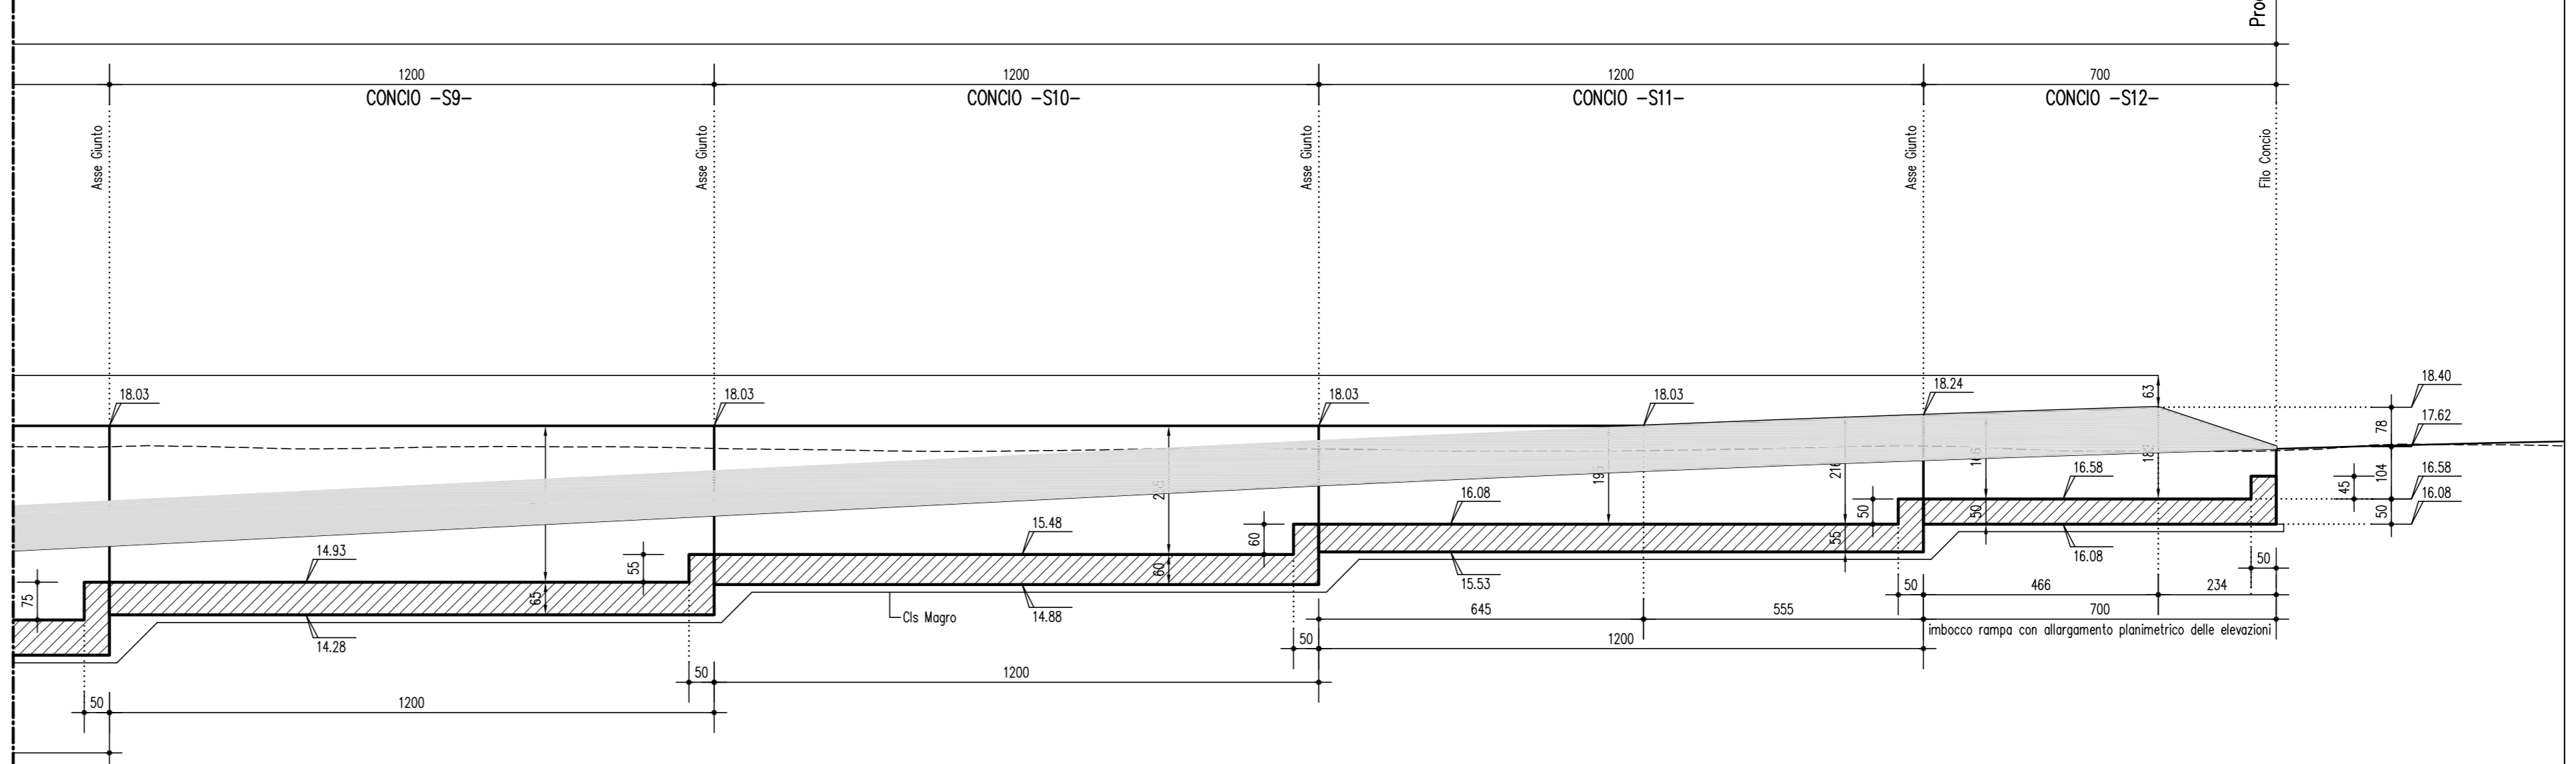

LEGENDA

ELABORATI DI RIFERIMENTO

- PD_0_000_0000_0_GE_KT_01 - ELENCO NORMATIVE DI RIFERIMENTO
- PD_0_000_0000_0_GE_KT_02 - VITA UTILE E CLASSI D'USO DELLE OPERE
- PD_0_V00_VST00_0_DM_ST_01 - SEZIONI TIPO - VIABILITA' CATEGORIA F2 - Tavola 1/2
- PD_0_V00_VST00_0_DM_ST_02 - SEZIONI TIPO - VIABILITA' CATEGORIA F2 - Tavola 2/2
- PD_0_V00_VST00_0_DM_TP_02 - SOTTOVA SOTTO FALDA - INFERRMEABILIZZAZIONE
- PD_0_V00_VST00_0_DM_TP_03 - SOTTOVA - IMPIANTO DI SOLLEVAMENTO - BOTOLE DI CHIUSURA E SCALE DI ACCESSO
- PD_0_V00_VST00_0_DM_TP_04 - SOTTOVA - PIAZZOLA RAMPANTE DI SOLLEVAMENTO
- PD_0_V00_VST00_0_DM_TP_05 - SOTTOVA E MURI - PARAPETTI

CARATTERISTICHE DEI MATERIALI

PER CARATTERISTICHE DEI MATERIALI VEDERE ELABORATO:
PD_0_000_0000_0_GE_TB_01 - TABELLA MATERIALI E CLASSI DI ESPOSIZIONE CALCESTRUZZO

NOTE

Angoli Centesimali
QUOTA FALDA DI PROGETTO A ±0.50m: DA PIANO CAMPAGNA

IL CONCESSIONARIO
Regione Emilia-Romagna

IL CONCESSIONARIO
ARC AUTOSTRADA REGIONALE CISPADANA

AUTOSTRADA REGIONALE CISPADANA
DAL CASELLO DI REGGIOLO-ROLO SULLA A22
AL CASELLO DI FERRARA SUD SULLA A13
CODICE C.U.P. E81808000600009

PROGETTO DEFINITIVO

ASSE AUTOSTRADALE (COMPRESIVO DEGLI INTERVENTI LOCALI DI COLLEGAMENTO VIARIO AL SISTEMA AUTOSTRADALE)

OPERE STRUTTURALI
OPERE D'ARTE MAGGIORI : SOTTOVA
VST01 - SOTTOVA S.C. FANTOZZA (rampa sv A22 - SF) - (rampa sv A22-FN)
OPERE D'ARTE - SEZIONE LONGITUDINALE

IL PROGETTISTA
PIACENTINI INGEGNERI S.r.l.
Ing. Luca Piacentini
Albo Ing. Bologna n° 4152

RESPONSABILE INTEGRAZIONE PRESTAZIONI SPECIALISTICHE
Ing. Emilio Salsi
Albo Ing. Reggio Emilia n° 545

IL CONCESSIONARIO
Autosole Regionale
Cispadana S.p.A.
IL PRESIDENTE
Giovanni Pizzani

G										
F										
E										
D										
C										
B										
A	17.04.2012	Emissione						Pasquini	Piacentini	Salsi
IDENTIFICAZIONE ELABORATO		DESCRIZIONE	REDAZIONE		CONTROLLI		APPROVAZIONE			
NUM. PROSP.	FILE	DATA	VERBA	VERBA	VERBA	VERBA	VERBA	VERBA	VERBA	VERBA
3102	0	0	0	0	0	0	0	0	0	0
MAGGIO 2012										
SCALE 1:100										