



SEZIONE E-E
scala 1:100

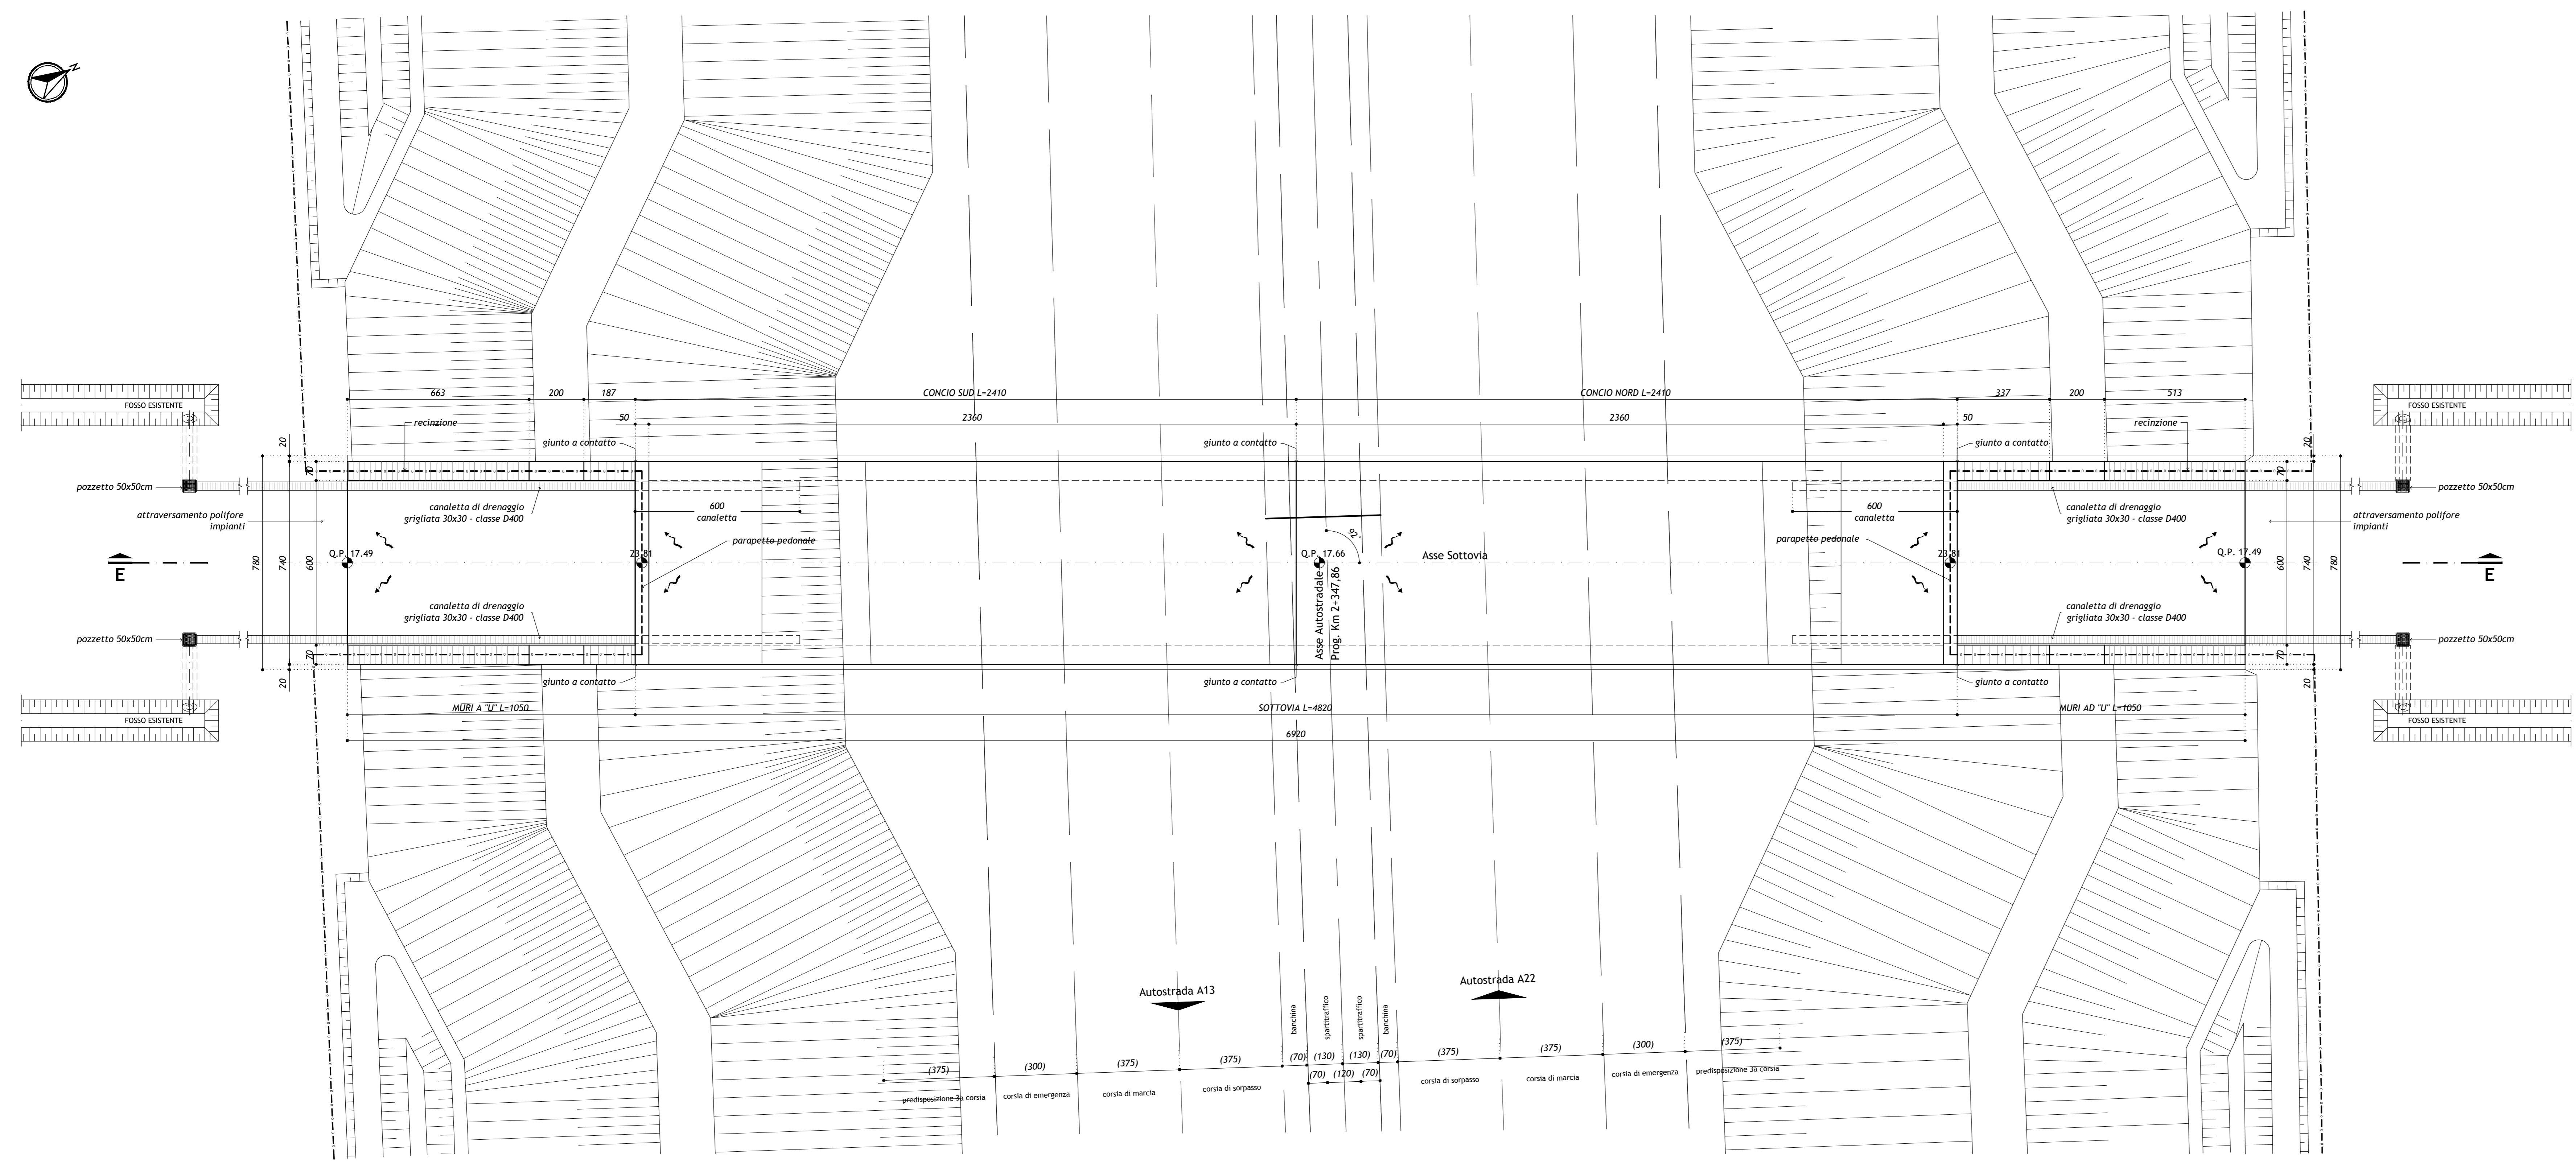

SEZIONE D-D
scala 1:100

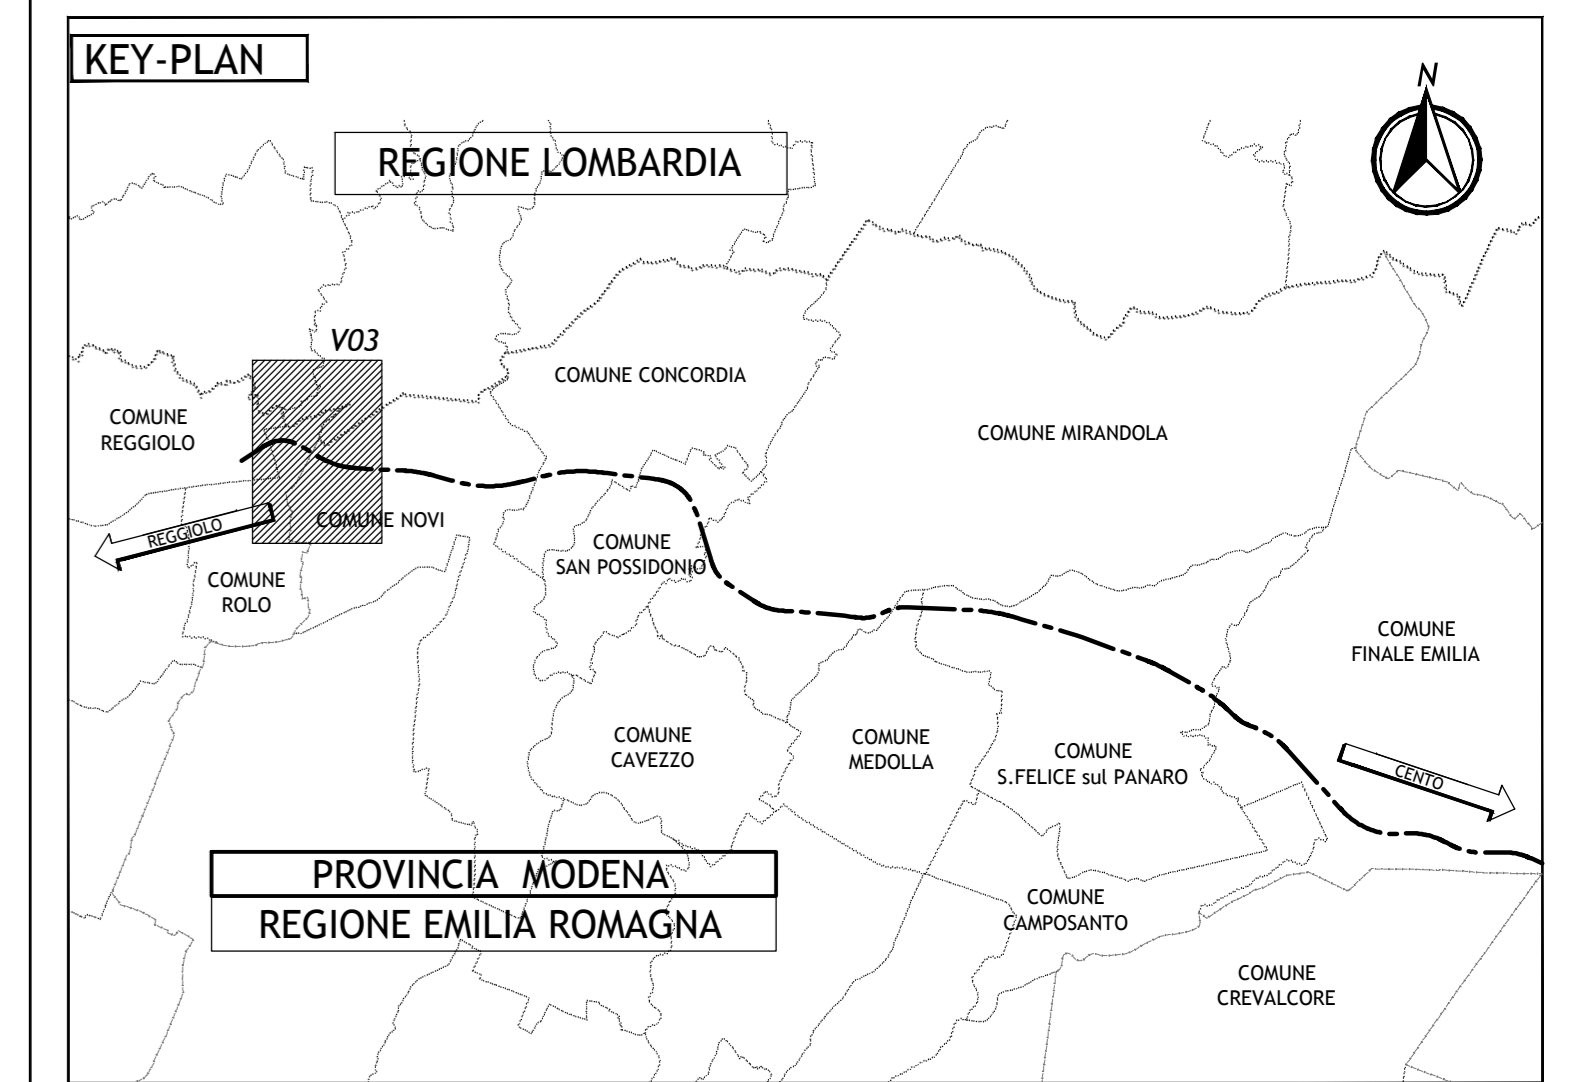

LEGENDA

ELABORATI DI RIFERIMENTO

PD_0_0000_0000_GE_KT_01 - ELENCO NORMATIVE DI RIFERIMENTO
 PD_0_0000_0000_GE_KT_02 - VITA UTILE E CLASSI D'USO DELLE OPERE

PD_0_V00_VST00_0_SD_ST_01 - SEZIONI TIPO STRADE PODERALI PER SOTTOVIA E CAVALCATA
 PD_0_V00_VST00_0_OM_TP_01 - SOTTOVIA PODERALI - IMPERMEABILIZZAZIONE
 PD_0_V00_VST00_0_SD_TP_01 - POLIFORA IMPIANTI AUTOSTRADALI IN CORRISPONDENZA SOTTOVIA PODERALI
 PD_0_V00_VST00_0_SD_PC_01 - PARTICOLARI IDRAULICI
 PD_0_V00_VST00_0_OM_TP_07 - SOTTOVIA E MURI - PARAPETTI

PD_0_V03_VC503_0_SD_PT_01 - PLANIMETRIA STATO DI FATTO E DI TRACCIAMENTO
 PD_0_V03_VC503_0_SD_PZ_01 - PLANIMETRIA DI PROGETTO
 PD_0_V03_VC503_0_SD_FL_01 - PROFILO LONGITUDINALE

PD_0_V03_VST03_0_OM_CA_02 - MANUFATTO SCATOLARE - SEZIONI TRASVERSALI

PD_0_V03_VC503_0_SD_RT_01 - RELAZIONE TECNICA DESCRITTIVA DEL TRACCIATO ED IDRAULICA
 PD_0_V03_VST03_0_OM_RC_01 - RELAZIONE DI CALCOLO

CARATTERISTICHE DEI MATERIALI

PER CARATTERISTICHE DEI MATERIALI VEDERE ELABORATO:
 PD_0_0000_0000_0_GE_TB_01 - TABELLA MATERIALI E CLASSI DI ESPOSIZIONE CALCESTRUZZO

NOTE

-TUTTE LE MISURE SONO ESPRESSE IN CENTIMETRI
 -TUTTE LE QUOTE ALTIMETRICHE SONO ESPRESSE IN METRI S.L.M.
 -PER DETTAGLI DEI PARAPETTI VEDERE TAVOLA TIPOLOGICA SPECIFICA

IL CONCESSIONARIO
ARC AUTOSTRADA REGIONALE CISPADANA

IL CONCESSIONARIO
Regione Emilia-Romagna

AUTOSTRADA REGIONALE CISPADANA DAL CASELLO DI REGGIOLO-ROLO SULLA A22 AL CASELLO DI FERRARA SUD SULLA A13
 CODICE C.U.P. E8180800060009

PROGETTO DEFINITIVO

ASSE AUTOSTRADALE (COMPRESIVO DEGLI INTERVENTI LOCALI DI COLLEGAMENTO VIARIO AL SISTEMA AUTOSTRADALE)
 OPERE STRUTTURALI

OPERE D'ARTE MAGGIORI - SOTTOVIA VIABILITA' INTERFERITA
 VST03 - SOTTOVIA PODERALE ALLA PK 2+348
 MANUFATTO SCATOLARE - PIANTE E SEZIONI

IL PROGETTISTA
Alpina
 Dott. Ing. Marco Bonfanti
 Ufficio Ingegneria di Milano

RESPONSABILE INTEGRAZIONE PRESTAZIONI SPECIALISTICHE
 Ing. Emilio Salsi
 Albo Ing. Regio Emilia n° 945

IL CONCESSIONARIO
 Autoredige Regione Emilia-Romagna
 L. VESCEGNI
 Gruppo Pirelli

G									
F									
E									
D									
C									
B									
A									

17.04.2012 EMISSIONE

ING. ILLUMINATI | ING. BONFANTI | ING. SALSIS

IDENTIFICAZIONE ELABORATO

NUM. PROSP.	DATA	DESCRIZIONE	REDAZIONE	CONTROLLI	APPROVAZIONE
311710	17/04/12	PROGETTO DEFINITIVO	MB	ES	ES

SCALE 1:100