




SOTTOVIA SCATOLARE

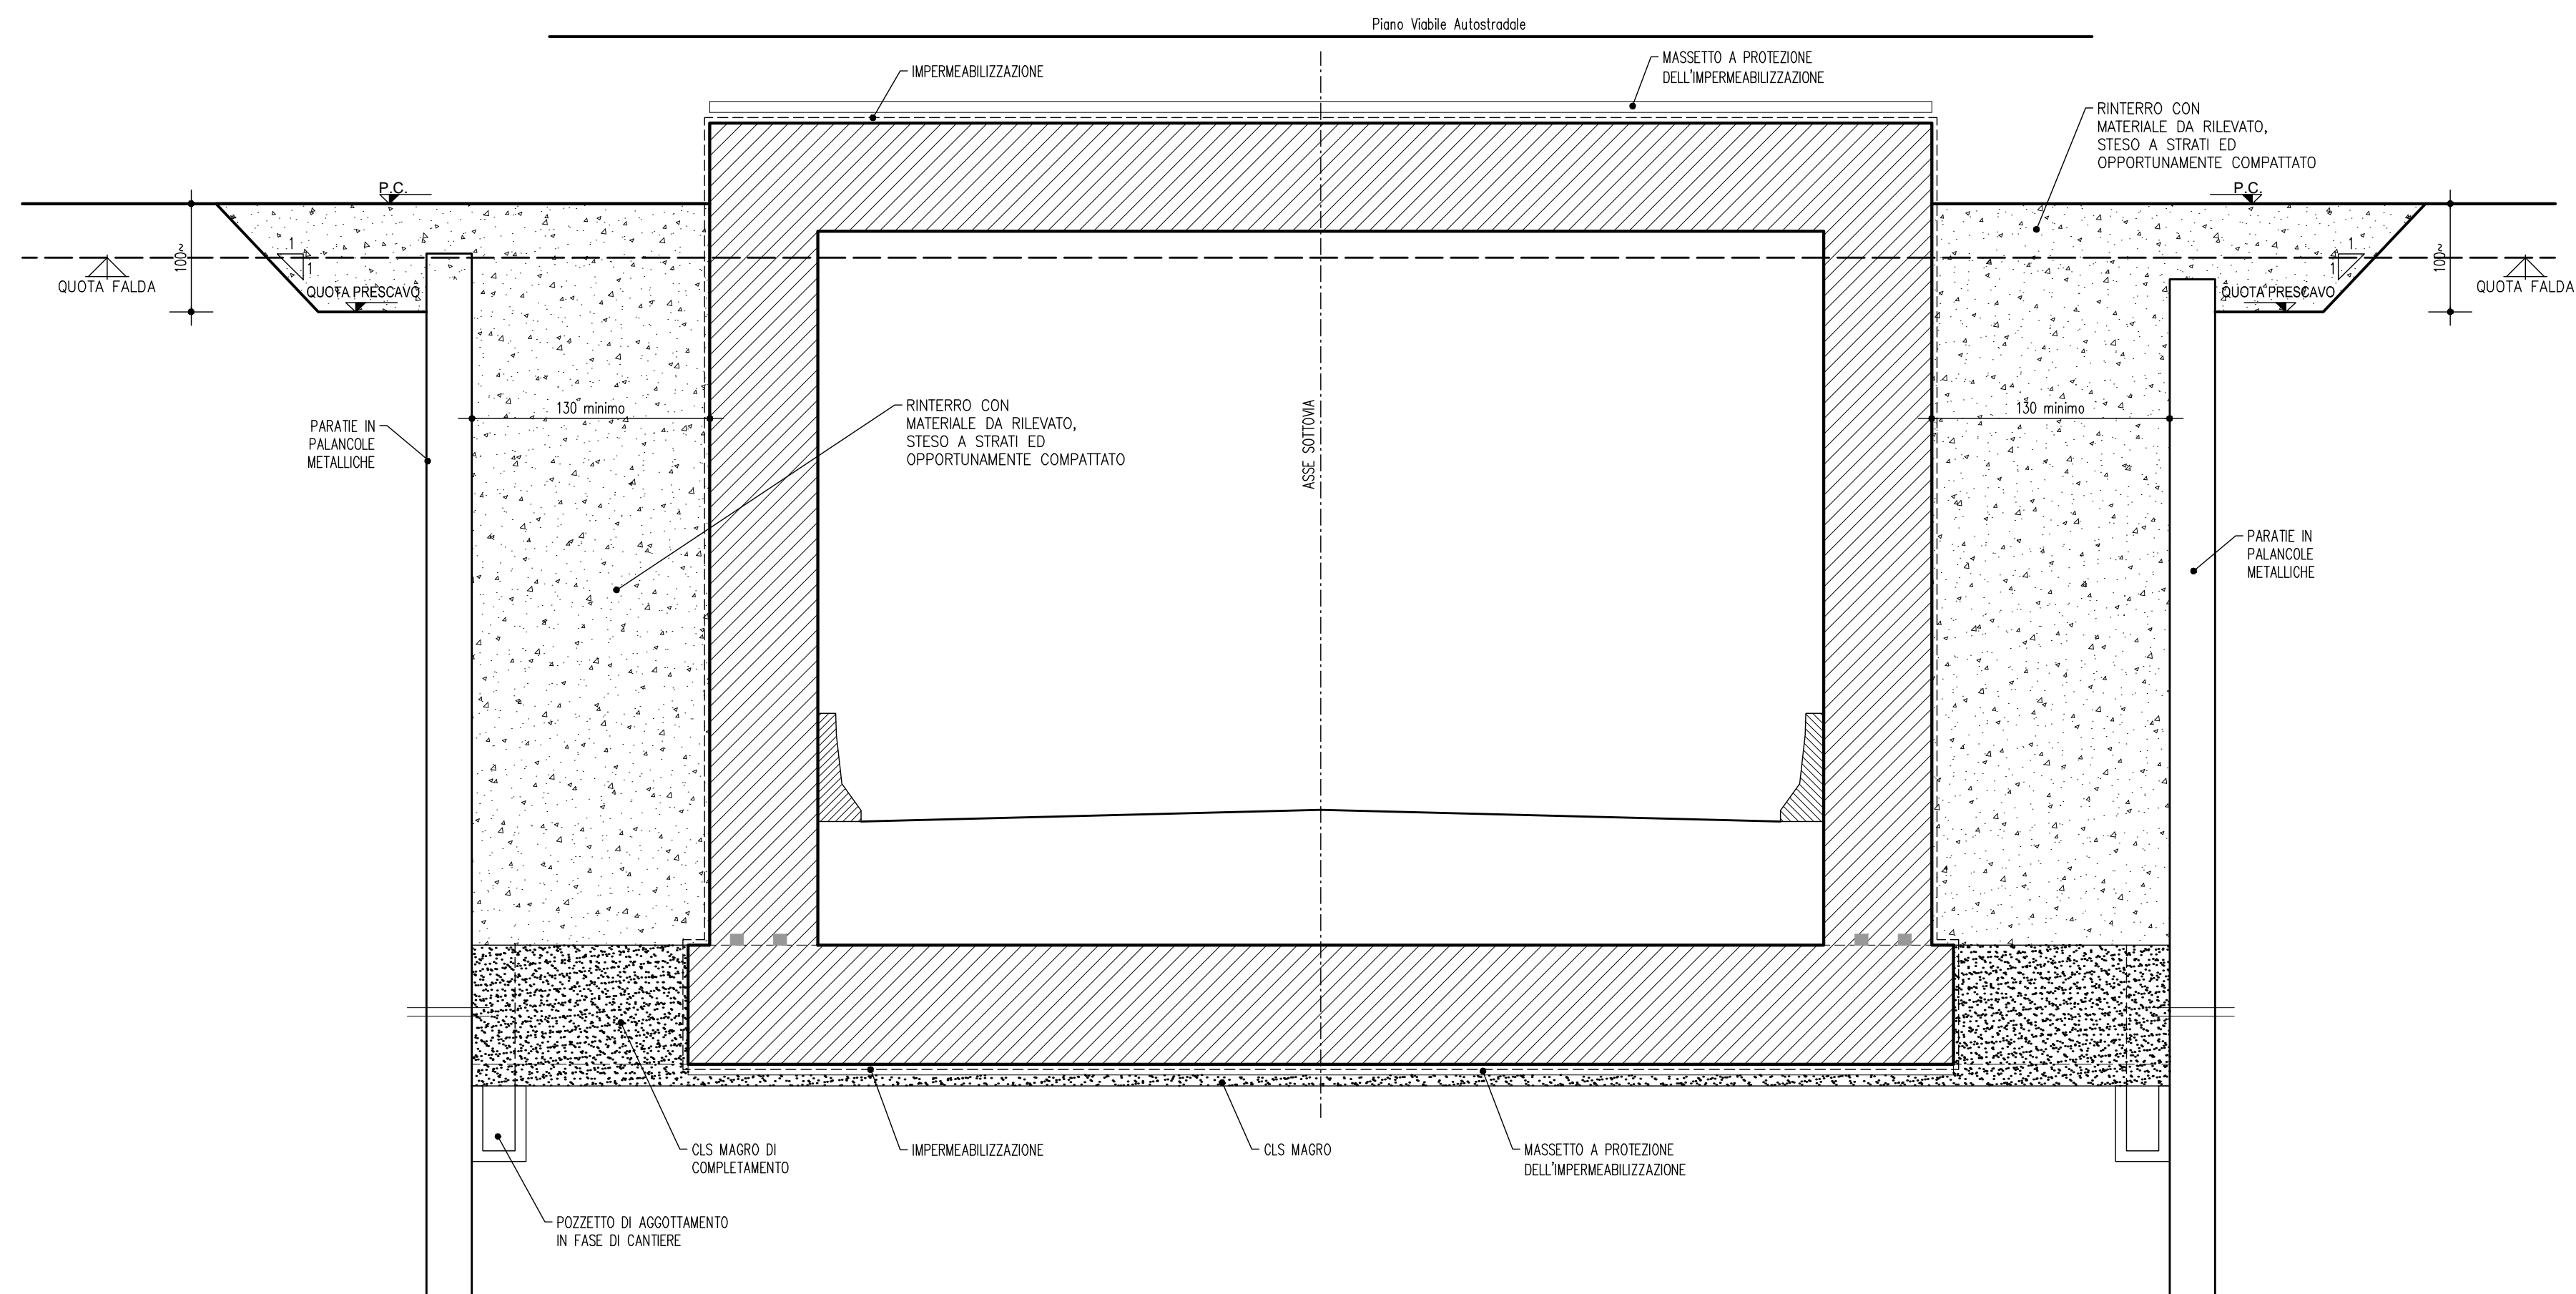


MURI AD "U"

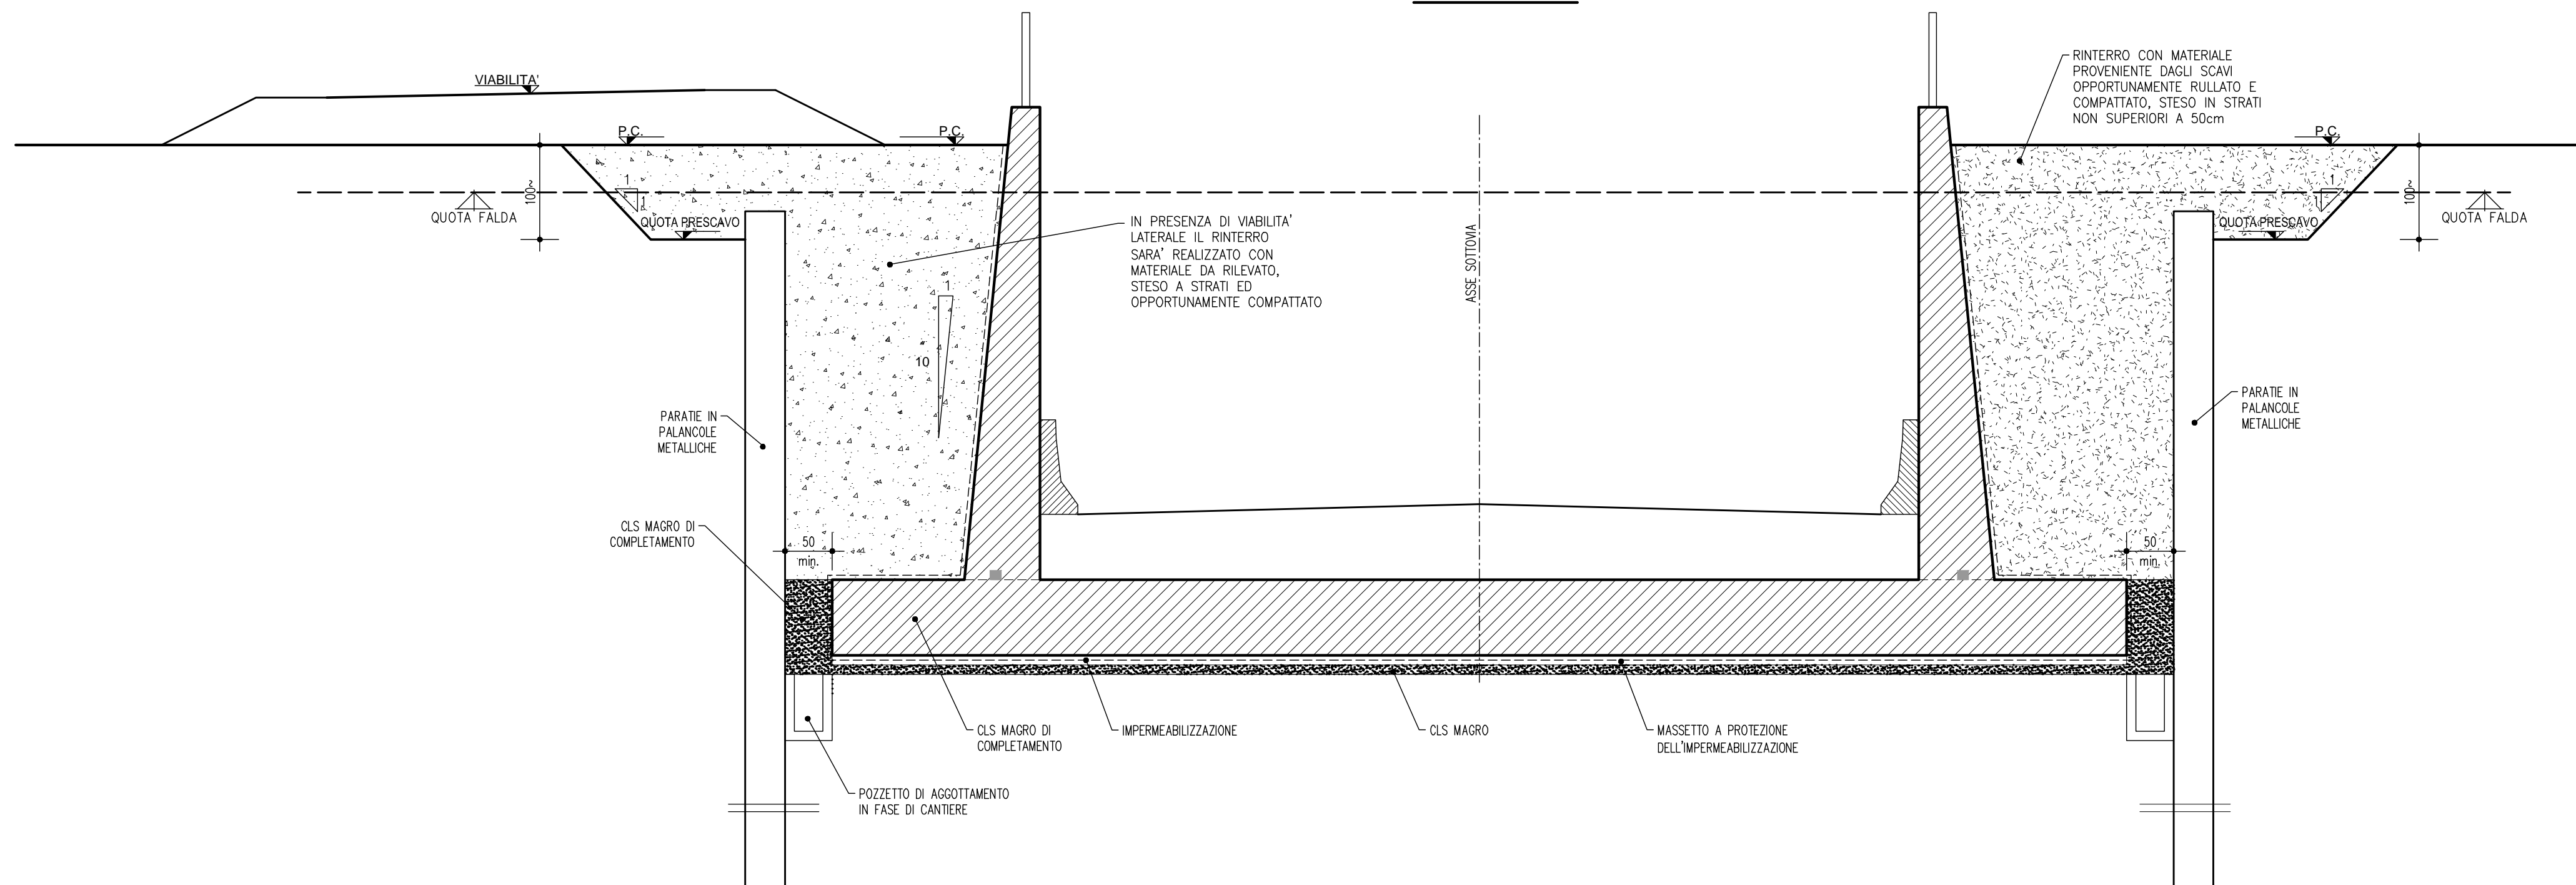

IMPIANTO DI SOLLEVAMENTO

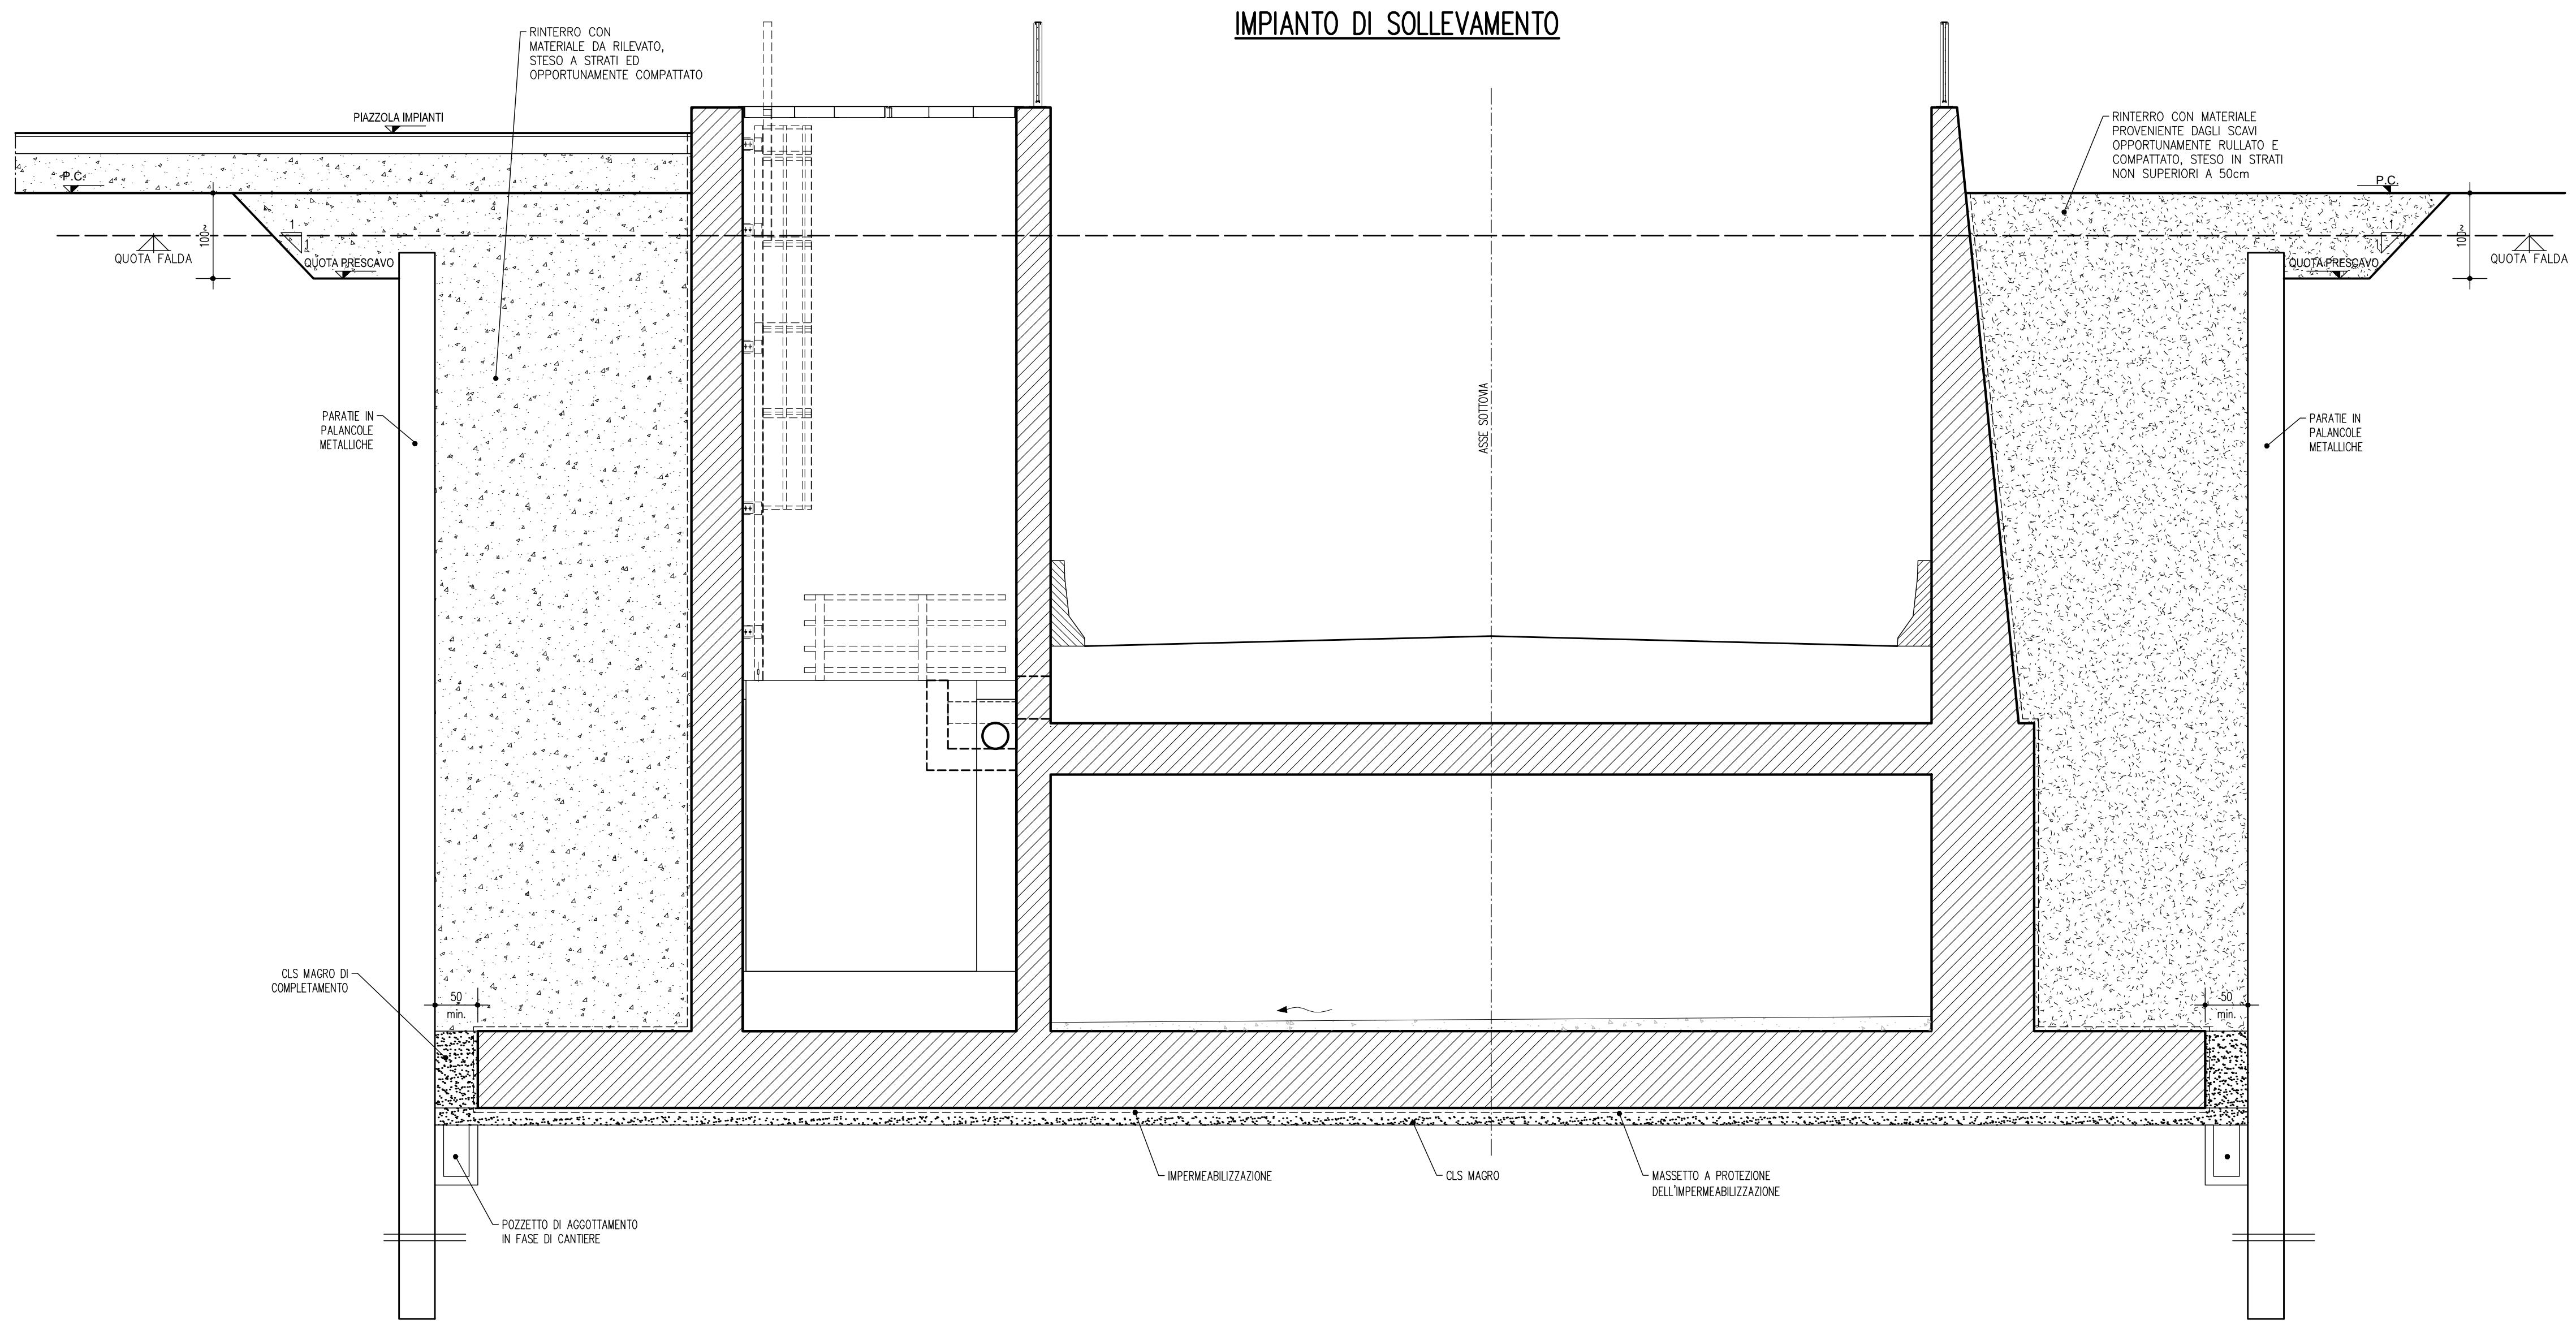


SOTTOVIA SCATOLARE IMPERMEABILIZZAZIONE TIPOLOGIA -1-

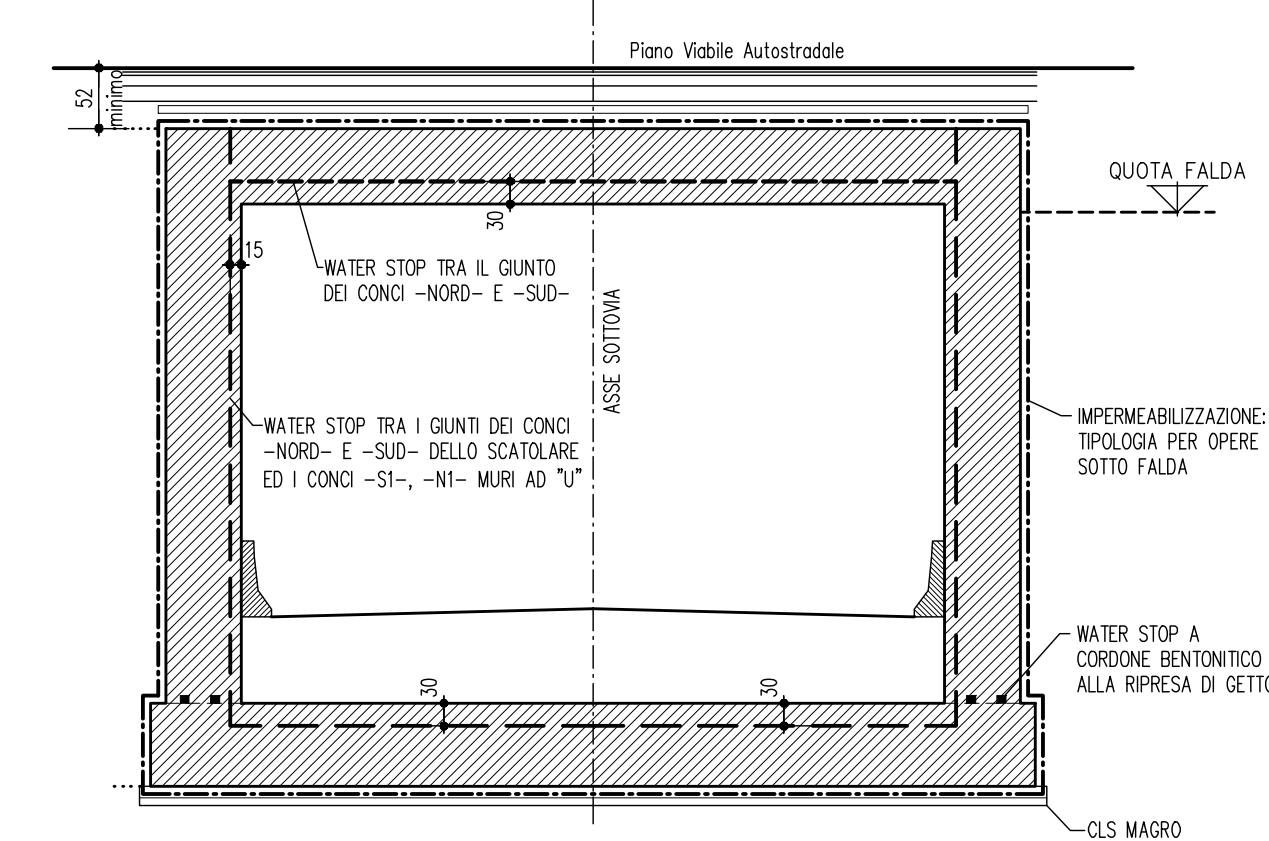


MURI AD "U"

1/2 SEZIONE LATO SOLETTA DI FONDAZIONE SENZA ELEMENTO DI RACCORDO | 1/2 SEZIONE LATO SOLETTA DI FONDAZIONE CON ELEMENTO DI RACCORDO


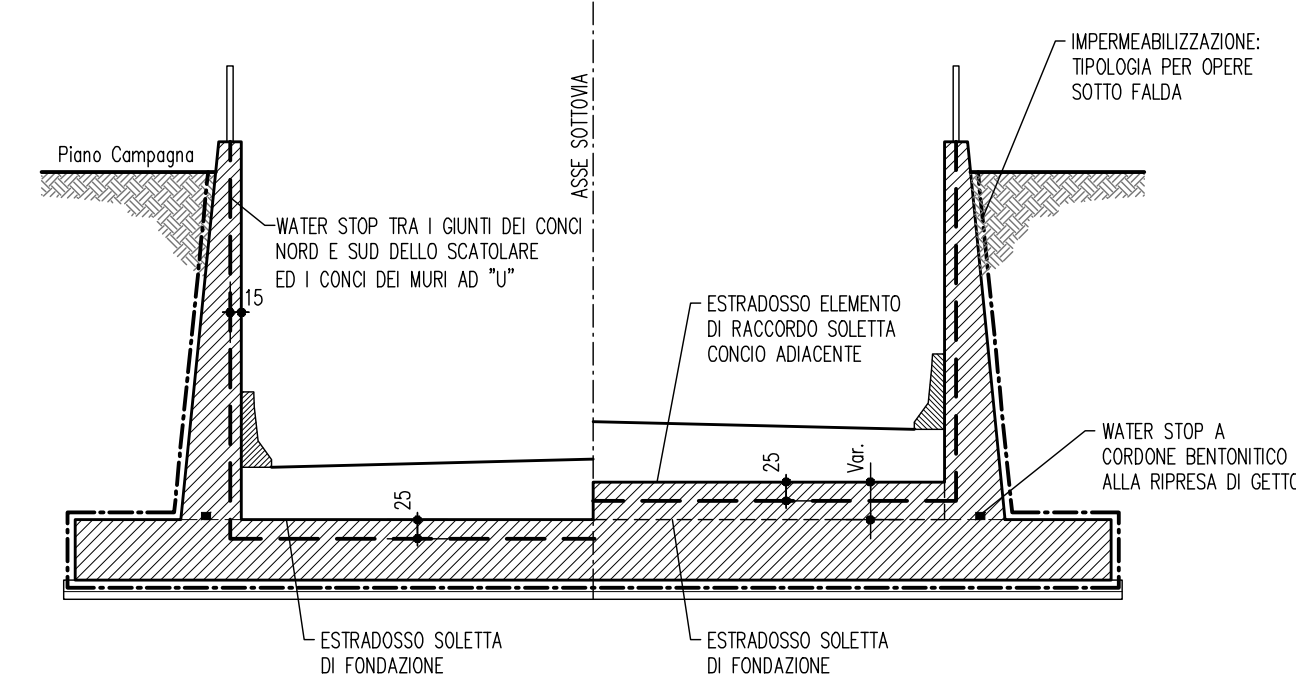


IMPIANTO DI SOLLEVAMENTO

1/2 SEZIONE LATO SOLETTA DI FONDAZIONE SENZA ELEMENTO DI RACCORDO | 1/2 SEZIONE LATO SOLETTA DI FONDAZIONE CON ELEMENTO DI RACCORDO

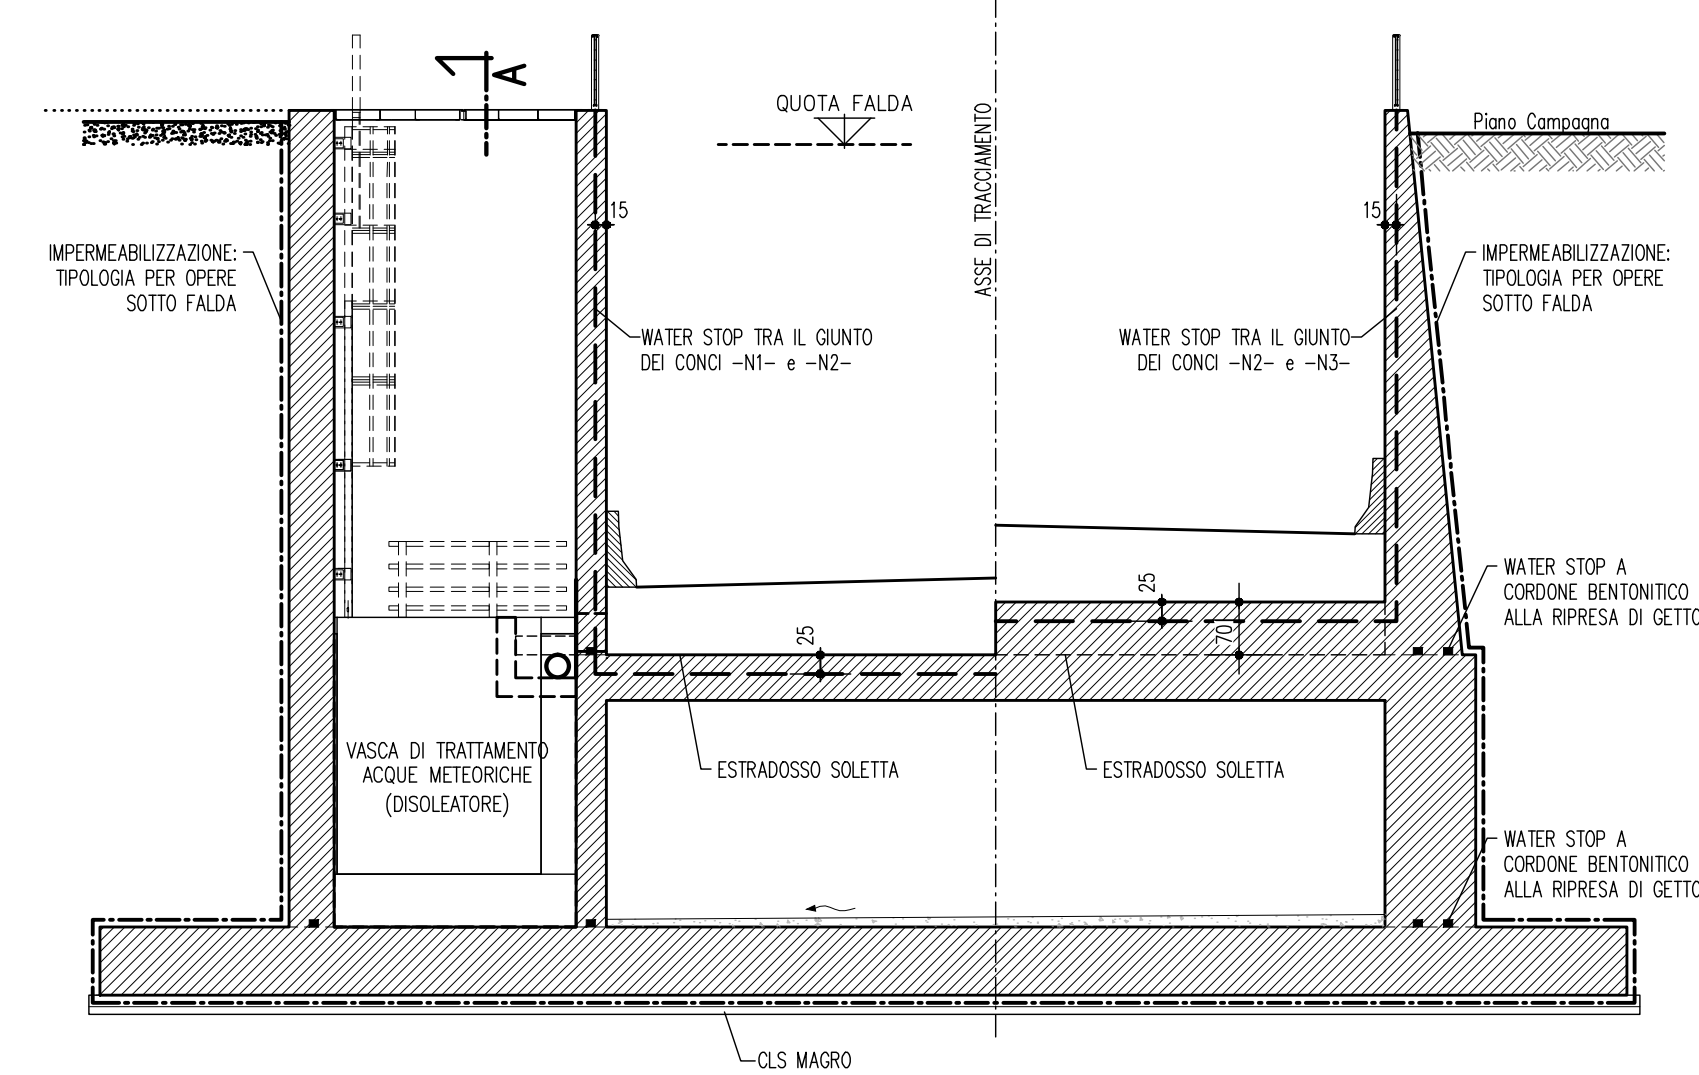

SEZIONE A-A

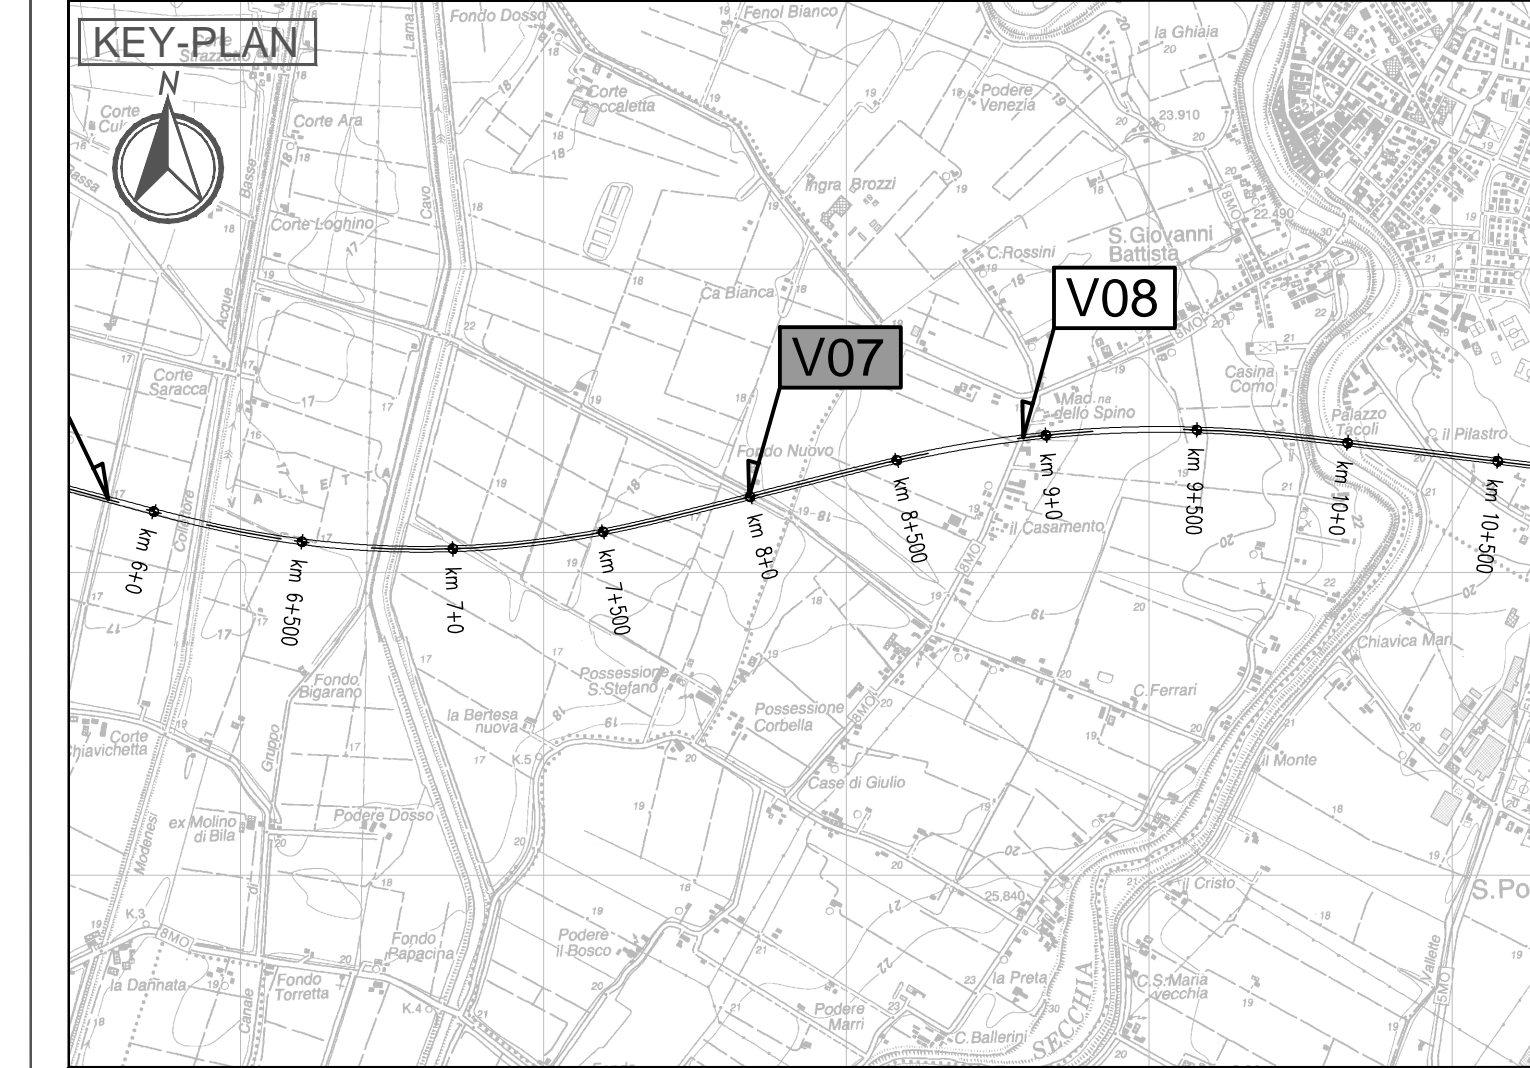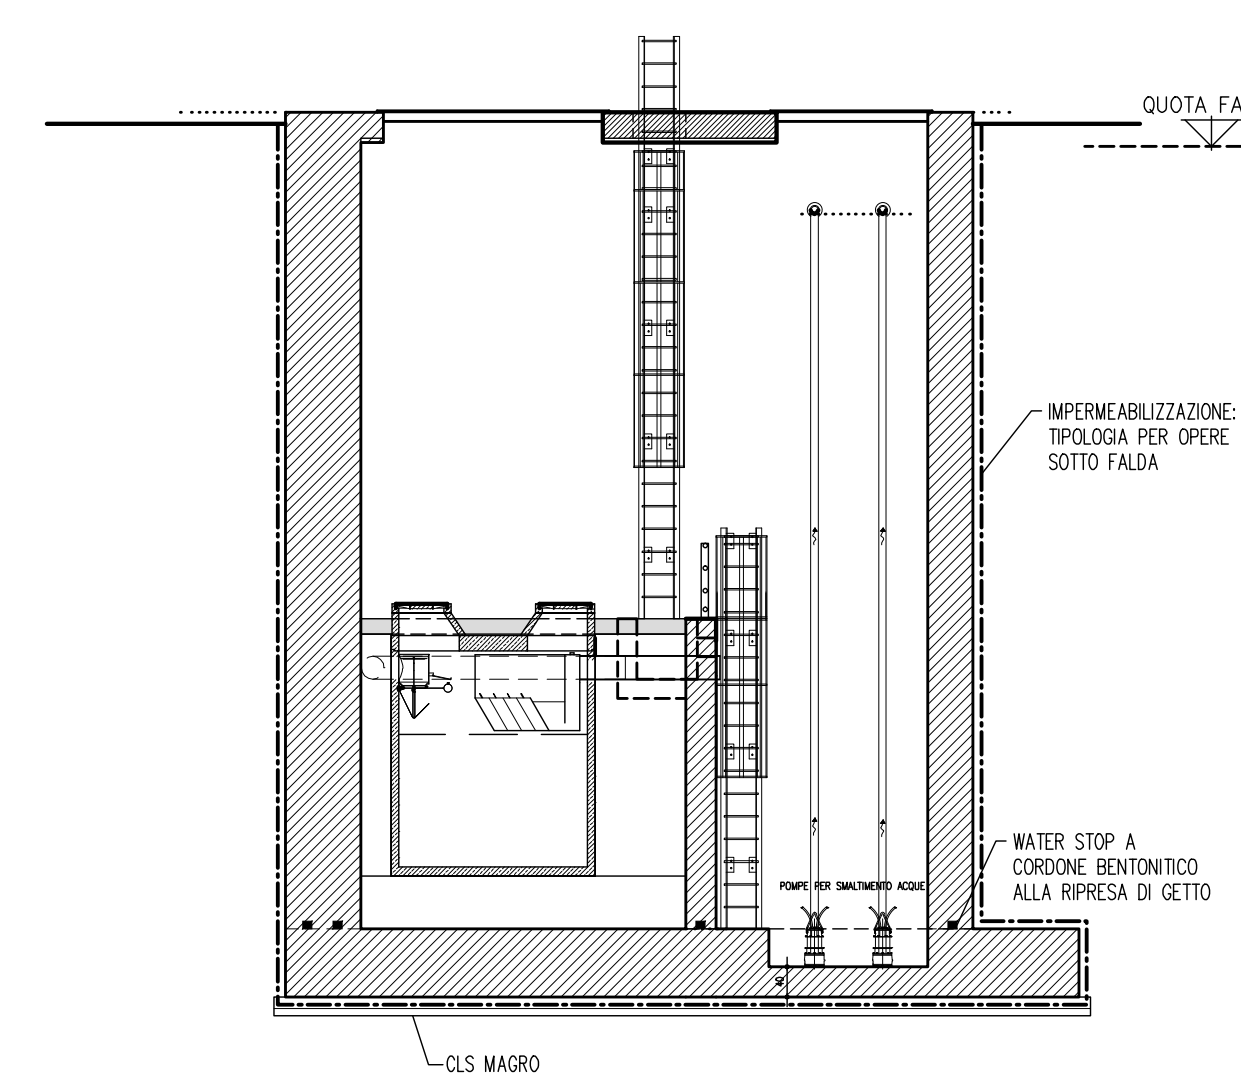

**LEGENDA**

**ELABORATI DI RIFERIMENTO**  
 PD\_0\_000\_0000\_0\_GE\_KT\_01 - ELENCO NORMATIVE DI RIFERIMENTO  
 PD\_0\_000\_0000\_0\_GE\_KT\_02 - VITA UTILE E CLASSI D'USO DELLE OPERE  
 PD\_0\_V00\_VST00\_0\_OM\_ST\_01 - SEZIONI TIPO - VIABILITÀ CATEGORIA F2 Tavola 1/2  
 PD\_0\_V00\_VST00\_0\_OM\_ST\_02 - SEZIONI TIPO - VIABILITÀ CATEGORIA F2 Tavola 2/2  
 PD\_0\_V00\_VST00\_0\_OM\_TP\_02 - SOTTOVIA SOTTO FALDA - IMPERMEABILIZZAZIONE  
 PD\_0\_V00\_VST00\_0\_OM\_TP\_03 - SOTTOVIA - IMPIANTO DI SOLLEVAMENTO - BOTOLE DI CHIUSURA E SCALE DI ACCESSO  
 PD\_0\_V00\_VST00\_0\_OM\_TP\_04 - SOTTOVIA - PIAZZOLA RINPIANTI DI SOLLEVAMENTO  
 PD\_0\_V00\_VST00\_0\_OM\_TP\_05 - SOTTOVIA E MURI - PARAPETTI

**CARATTERISTICHE DEI MATERIALI**  
 PER CARATTERISTICHE DEI MATERIALI VEDERE ELABORATO PD\_0\_000\_0000\_0\_GE\_TB\_01 - TABELLA MATERIALI E CLASSI DI ESPOSIZIONE CALCESTRUZZO

**NOTE**  
 \_TUTTE LE MISURE SONO ESPRESSE IN CENTIMETRI  
 \_PER I DETTAGLI IMPERMEABILIZZAZIONI VEDERE GLI ELABORATI TIPOLOGICI SPECIFICI PER I SOTTOVIA SOTTO FALDA  
 \_QUOTA FALDA DI PROGETTO A +0.50m DA PIANO CAMPAGNA

**IL CONCESSIONARIO**  
 Regione Emilia-Romagna  
**ARC** AUTOSTRADA REGIONALE CISPADANA

**AUTOSTRADA REGIONALE CISPADANA DAL CASELLO DI REGGIOLO-ROLO SULLA A22 AL CASELLO DI FERRARA SUD SULLA A13**  
 CODICE C.U.P. E81808000600009

**PROGETTO DEFINITIVO**

**ASSE AUTOSTRADALE (COMPRESIVO DEGLI INTERVENTI LOCALI DI COLLEGAMENTO VIARIO AL SISTEMA AUTOSTRADALE)**  
 OPERE STRUTTURALI  
 OPERE D'ARTE MAGGIORI - SOTTOVIA VST07 - SOTTOVIA VIA SANTO STEFANO  
 OPERA D'ARTE - PARTICOLARI

**IL PROGETTISTA**  
 Piacentini Ingegneri S.r.l.  
 Ing. Luca Piacentini  
 Abbo Ing. Bologna n° 4152

**RESPONSABILE INTEGRAZIONE PRESTAZIONI SPECIALISTICHE**  
 Ing. Emilio Saisi  
 Abbo Ing. Bologna n° 945

**IL CONCESSIONARIO**  
 Autostrada Regionale Cispadana S.p.A. & PRESPICAZIONI  
 Cristiano Piacentini

LETTERA	DATA	EMISSIONE	DESCRIZIONE	PROGETTISTA	RESPONSABILE	CONCESSIONARIO				
A	17/04/2012	Emissione		Piacentini Ingegneri S.r.l.	Ing. Emilio Saisi	Autostrada Regionale Cispadana S.p.A. & PRESPICAZIONI				
IDENTIFICAZIONE ELABORATO		NUM. PROSP.	LETTERA	DATA	CAUSE OPERE	STATO OPERE	ABBREV.	PRODOTTORE	SCALE	
		01	A	17/04/2012	VST07	OM	PD	01	A	VARIE
